

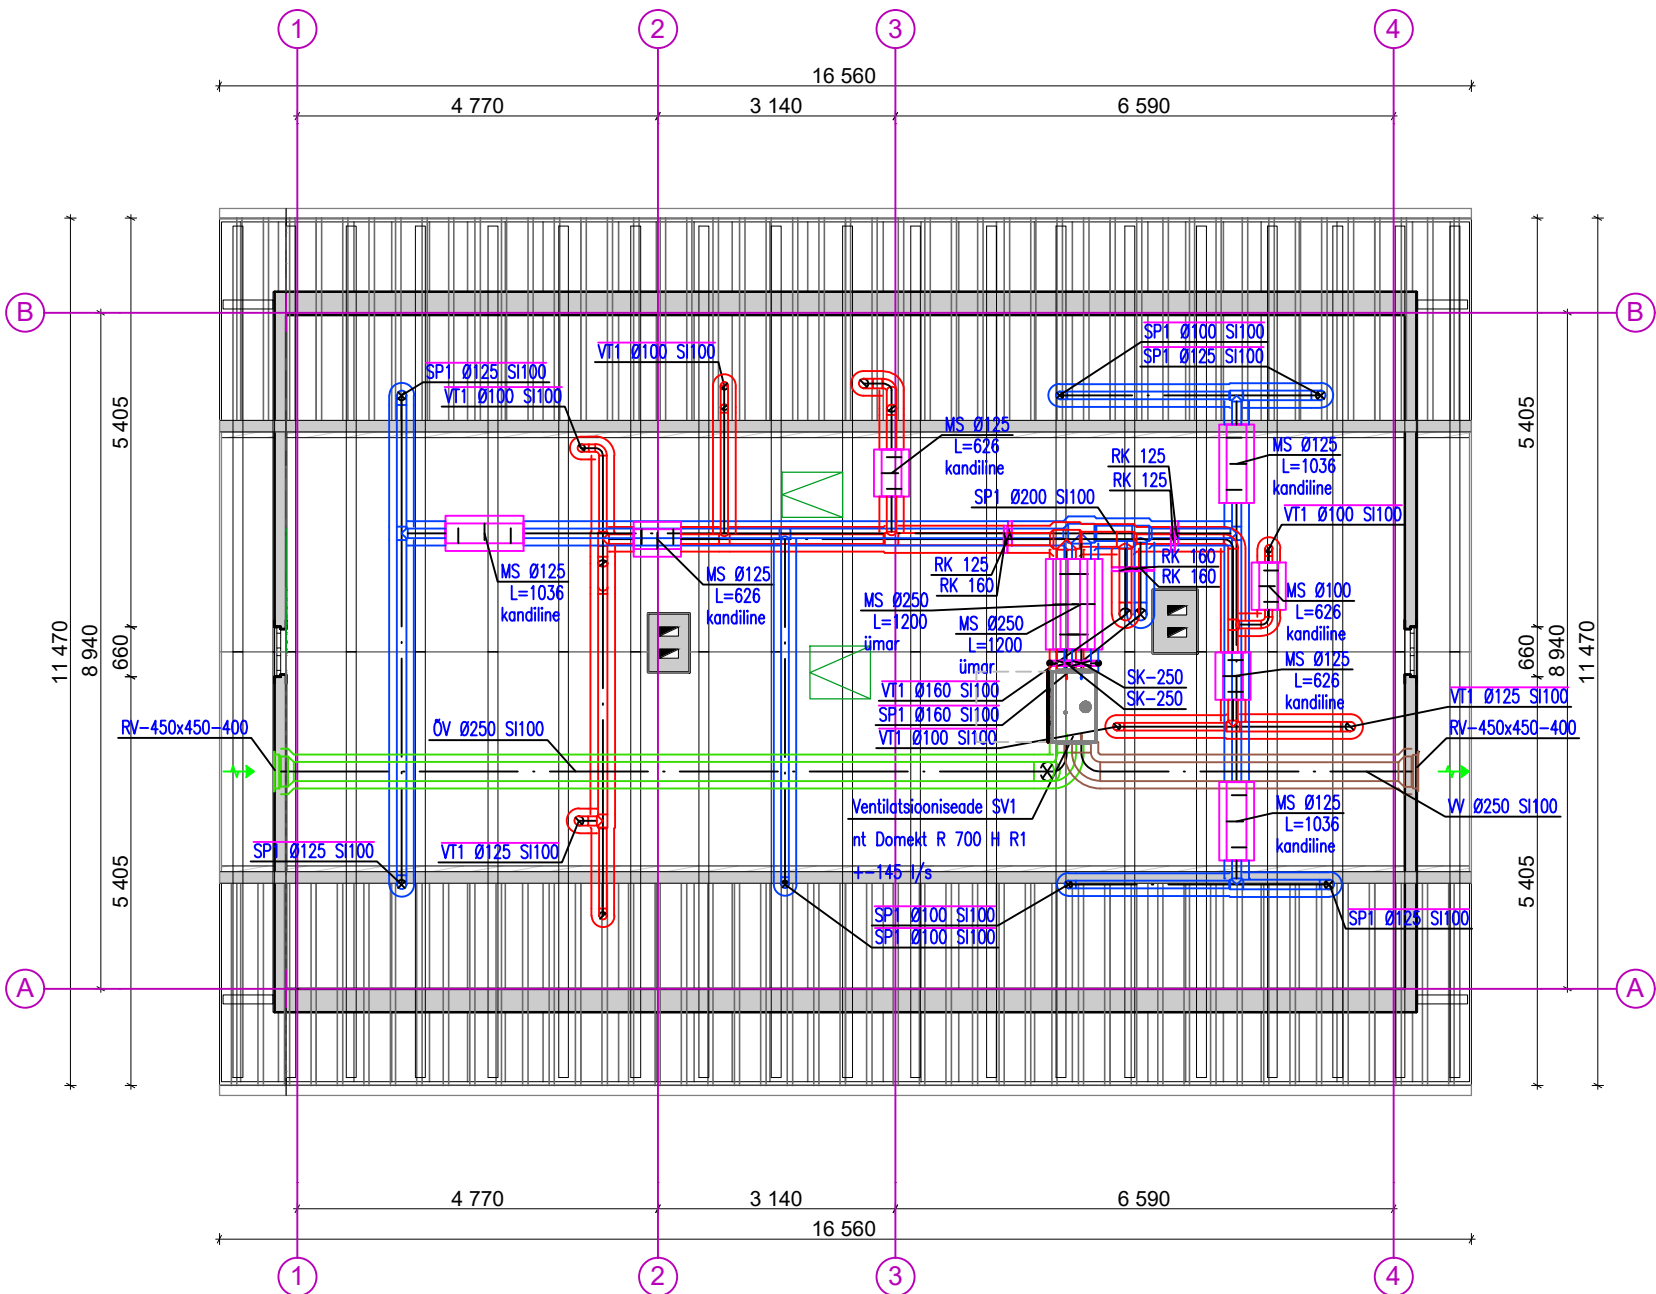


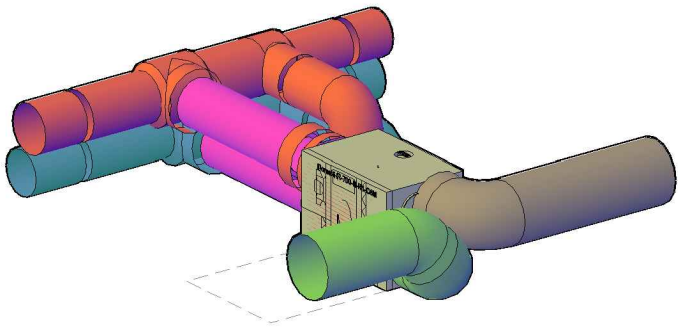

TINGMÄRGID:

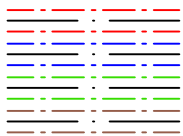

VT1-Ø125 SI50
VT1-Ø125 SI50

- VÄLJATÕMBE ÕHUKANAL (VT)
- SISSEPUHKE ÕHUKANAL (SP)
- ÕHUVÕTU ÕHUKANAL (ÖV)
- VÄLJAVISKE ÕHUKANAL (W)
- REGULEERKLAPP (RK)
- TULETÕKKEKLAPP (TK)
- AJAMIGA SULGLAPP (SK)
- MÜRASUMMUTI (MS)
- VENTILATSIOONIPÜSTIK ALUMISELE KORRUSELE
- VENTILATSIOONIPÜSTIK TÕUS/ALLALASK SAMAL KORRUSEL

MÄRKUSED:

- Tuletõkestitena tuleb kasutada EI-S tüüpbikinnitust omavaid tuletõkesteid, mille tulepüsivusaeg peab olema vähemalt 50% tuletõkkekonstruktsioonile ettenähtud tulepüsivusajast.
- Tuletõkkesseinast läbiminevad torud tihendada tuldõkestava materjaliga, mis ei nõrgesta piirete tulepüsivust.
- Juhul kui tuletõkkeklappi ei ole võimalik paigaldada tuletõkkepiirdele piisavalt lähedale, siis tuletõkkeklapi ja -seina vaheline ventilatsioonitorustik tuleb isoleerida tuletõkke villaga EI60.
- Siirdeõhuga tähistatud uste sisse paigaldada siirdõhuretid või jätta uste alla minimaalselt 10mm pilu.
- Kõik õhujaoitorid tuleb varustada reguleeriosaga.
- Õhukanalid, mille suurus ei ole joonistel tähistatud, on ette nähtud lõppelementide või torul oleva armatuuri läbimõõduga.
- Välisrestide värvus valida vastavalt projekti arhitektursele osale.
- Väljaviske ning õhuvõtu torustik tuleb isoleerida isolatsiooniga SI50.
- Ekspluatatsiooni käigus tuleb tagada reguleer- ja tuletõkkeklappidele ning puhastusluukidele ligipääs.