


KATUSLAE PLAAN

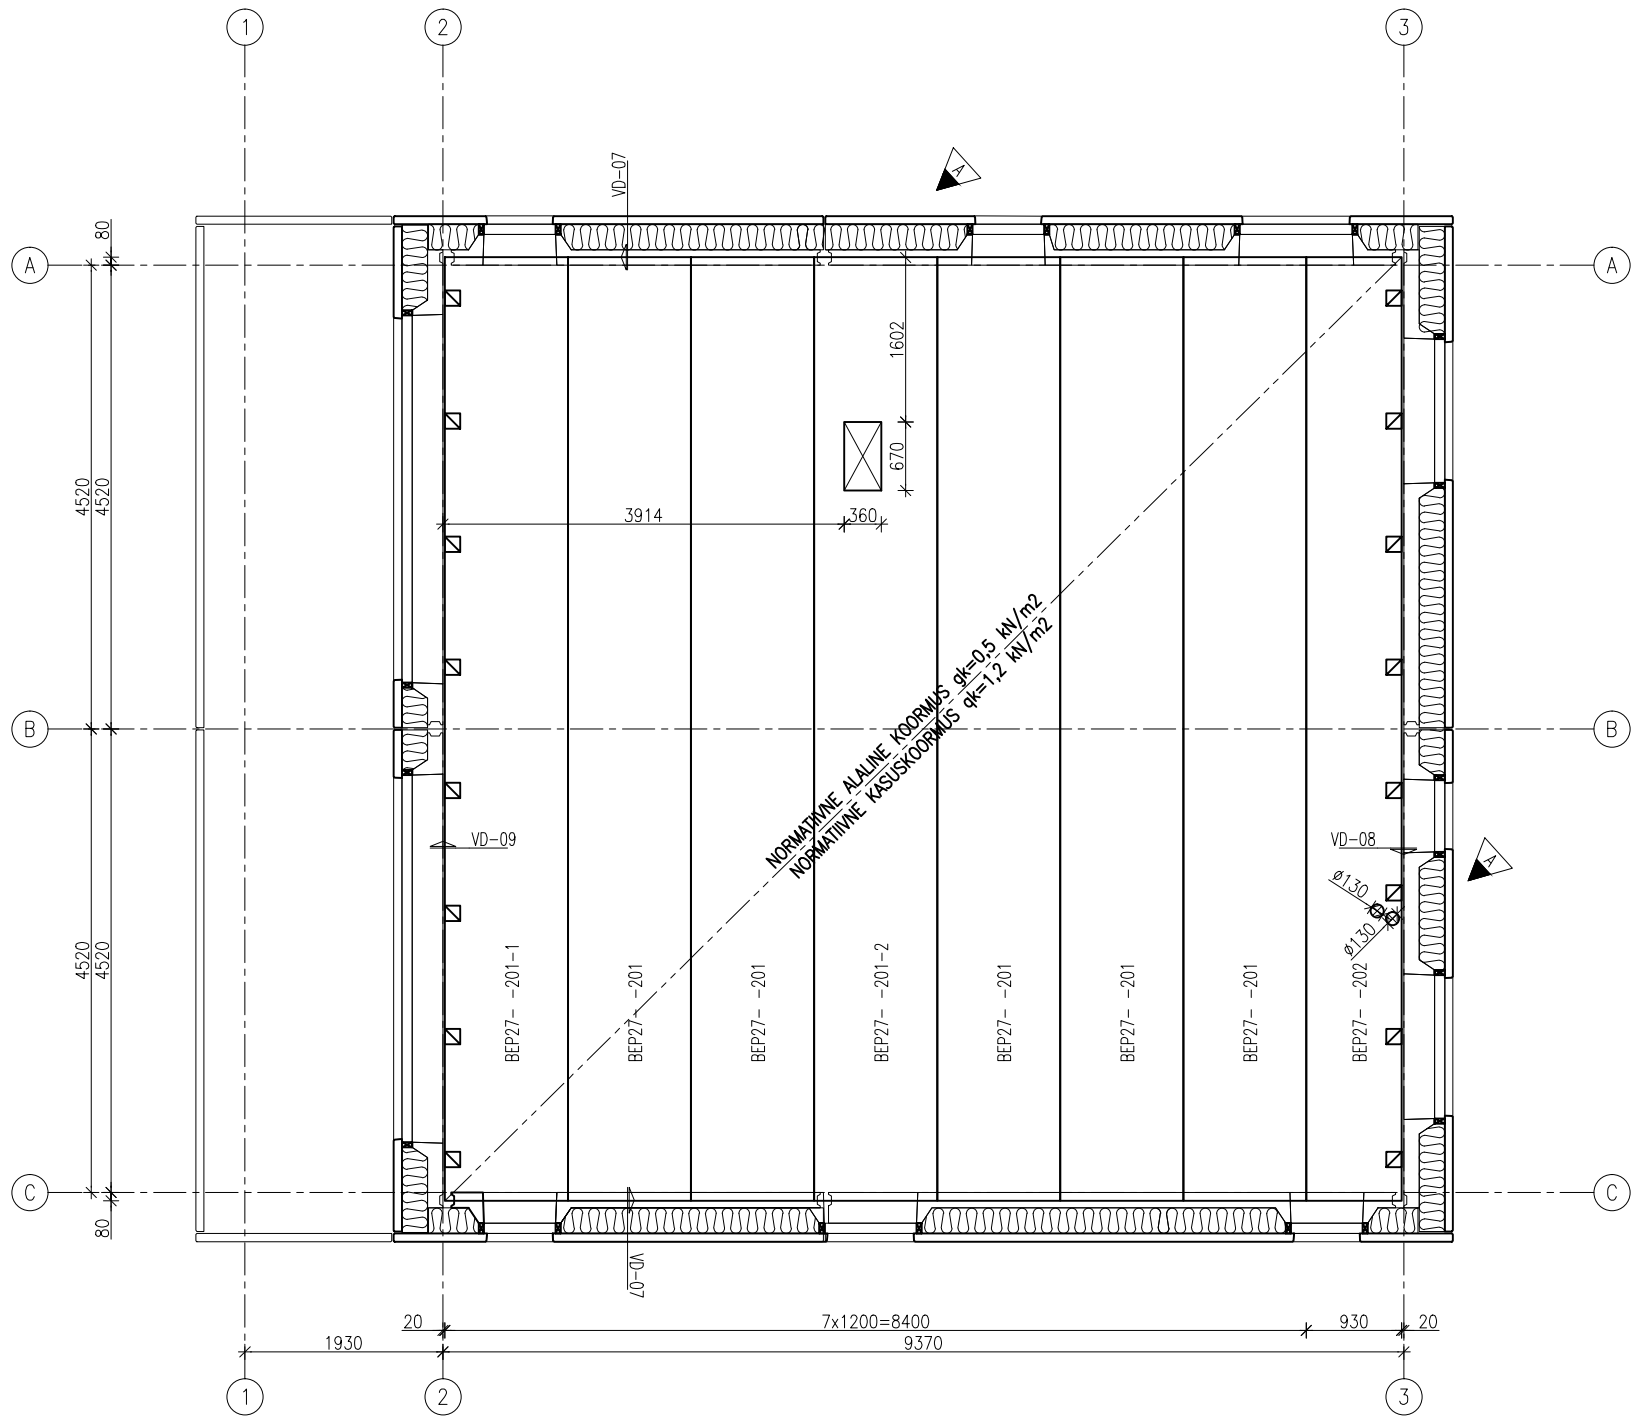

LÜHENDID

- * ÜP –ülapind
- * AP –alapind
- * KM –kõrgusmärk
- * s –samm
- * H –paksus
- * R –raadius
- * D –läbimõõt
- * MP –maapind

VAHELAEPANEELIDE SPETSIFIKATSIOON					
NR.	TÄHIS	PIKKUS	LAIUS	KOGUS	MÄRKUS
	BEP27– –201	9200	1200	5	
	BEP27– –201–1	9200	1200	1	ERIKUJU
	BEP27– –201–2	9200	1200	1	ERIKUJU
	BEP27– –202	9200	930	1	ERIKUJU

MATERJALIDE KOKKUVÕTE						
NR	NIMETUS	TÄHIS	STANDARD	ÜHIK	HULK	MÄRKUS
	BETOON	C25/30		m3	1,8	
	SARRUSTERAS	Ø10 A500HW		kg	51,5	
	SARRUSTERAS	Ø12 A500HW		kg	21,2	

MÄRKUSED:

- KÕIK MÕÖDUD MILLIMEETRIDES.
- KÕIK KÕRGUSED ON SUHTELISED. HOONE ABSOLUUTNE NULL ±0.000=12.850ABS.
- KONSTRUKTSIOONIDE TULEPÜSIVUS: R60.
- BETOONI TOLERANTSID: EVS–EN 13670:2010, Teostusklass 2, tolerantsiklass 1.
- SISEKONSTRUKTSIOONIDE KESKKONNAKLASS: XC1; BETOONI KLASS: C25/30.
- ARMATUURI KLASS: A500HW.
- TERASE PINNATÖÖTLUS VASTAVALT KESKKONNAKLASSILE:
 - VÄLISKONSTRUKTSIOONID C3 (ISO/FDIS 12944).
 - SISEKONSTRUKTSIOONID C1 (ISO/FDIS 12944).
- TERASE TOLERANTSID: EVS–EN 1090–2:2008+A1:2011.
- ÕONESPANEELIDE TOETUSPIKKUS: RB–SEINALE min. 65mm, KUI EI OLE NÄIDATUD TEISITI.
- PANEELI OTSTES (500...1000mm) PEAVAD OLEMA VEE–ERALDUSAVAD, KUI AVAD ON VUUGIVALUGA UMMISTUNUD VÕI PUUDUVAD, TULEB NEED PUURIDA.
- SPETSIFIKATSIOONIS EI KAJASTU POLTIDE, MUTRITE JA SEIBIDE KOGUS.
- KONSTRUKTSIOONE ON LUBATUD KOORMATA PÄRAST BETOONI 90% TUGEVUSE SAAVUTAMIST.
 - RAKETISTE EEMALDAMINE PÄRAST BETOONI 50...60% TUGEVUSE SAAVUTAMIST.
- ARMATUURI ÜLEKATETE PIKKUS 40xø, KUI POLE NÄIDATUD TEISITI.
- VÄRSKET BETOONSEGU TULEB KAITSTA LEONDUMISE JA LÄBIKÜLMUMISE EEST.
- PROJEKTIS ESITATUD VALMISTAJAFIRMA VÕI TOOTEKOODIGA MÄÄRATLETUD TOOTEID JA ELEMENTE VÕIB TELLJA JA PROJEKTEERIJAL NÕUSOLEKUL ASENDADA MUU FIRMA SAMAVÄÄRSE TOODETE VÕI ELEMENTIDEGA.
- LÄBVIKUDE ASUKOHAD VAADATA ERIOSADE JOONISTELT JA KOOSKÕLASTADA PROJEKTEERIJAGA.
- SPETSIFIKATSIOONI JA JOONISE LAHKNEVUSE KORRAL LUGEDA PRIMAARSEKS JOONIS.
- PROJEKTI ERINEVATE OSADE LAHKNEVUSE KORRAL KONSULTEERIDA PROJEKTEERIJAGA.
- PAIGALDUSDETAILID JA –SÕLMED VAATA DETAILJOONISTELT.
- AVAD KUNI ø120mm PUURIDA KOHA JÄRGI JA AINULT LÄBI PANEELI ÕONE TSENTRI.
- AJUTISED KANDEKONSTRUKTSIOONID JA TUGEVDUSED KUULUVAD TOODETE VALMISTAJA JA EHITAJA ÜLESANNETE HULKA.
- VEKSELTAJADE VÄLSKÜLJED KATTA TULETÕKEVÕOBAGA R60.
- PANEELI ÕONTESSE PAIGALDADA KORGID MIN. 50mm SÜGAVUSELE.
- * – ANALOOGNE SÕLM