


|                                       |
|---------------------------------------|
| SOOJAJUHTIVUS                         |
| 0.16 W/m2*K                           |
| TULEPÜSIVUS                           |
| REI60                                 |
| ÕHUMÜRA ISOLATSIOONI INDEKS<br>R'w    |
| —                                     |
| LÖÖGIMÜRA ISOLATSIOONI INDEKS<br>L'nw |
| >55 dB                                |

## VAHELAGI VL–2

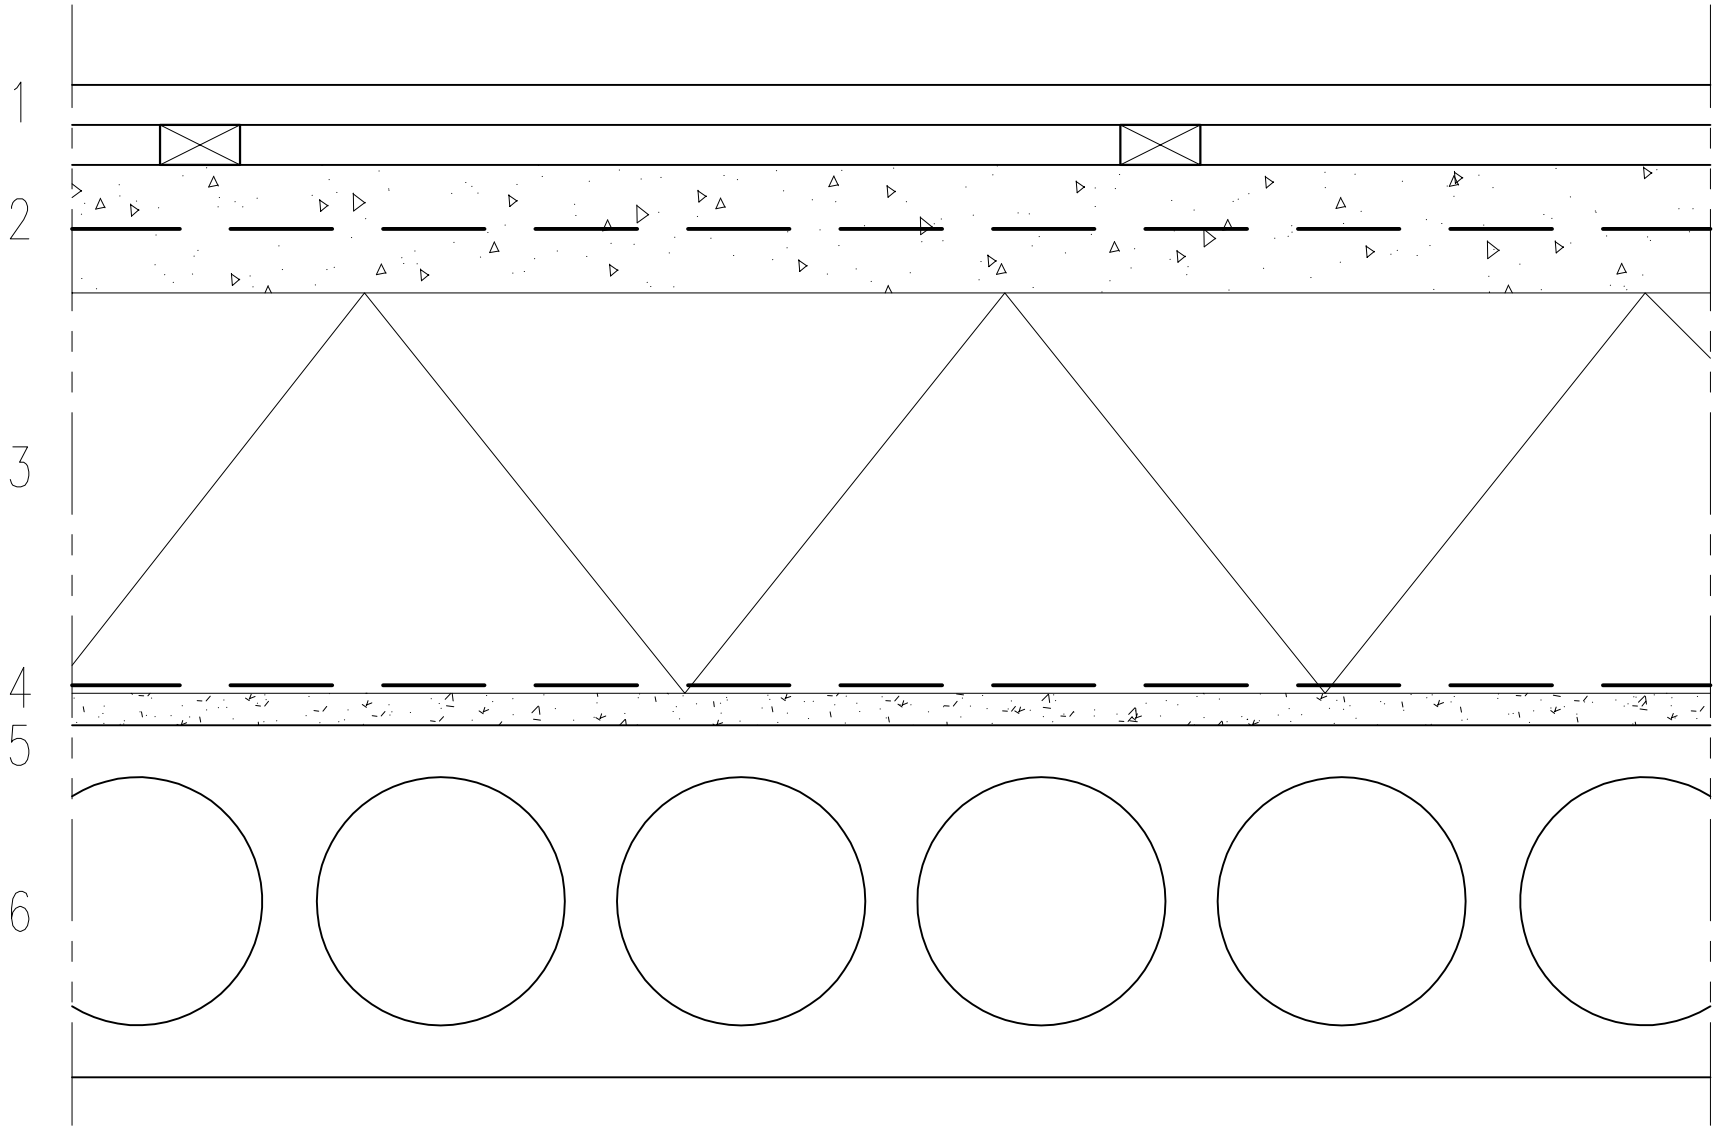

KONSTRUKTSIOON:

- 1. PUITREST.
- 2. MONOLIITBETOON + #ø6 s.150/150 80...160mm.
- 3. VAHTPOLÜSTÜROOL 250mm.
- 4. SBS–RULLMATERJAL.
- 5. TASANDUSBETOON 20mm
- 6. MONTEERITAV VAHELAEPANEEL 220mm.

KONSTRUKTSIOONI PAKSUS: 330mm.

MÄRKUSED:

|         |          |         |          |                 |
|---------|----------|---------|----------|-----------------|
|         |          |         |          |                 |
|         |          |         |          |                 |
|         |          |         |          |                 |
| KUUPÄEV | MUUDATUS | TEOSTAS | ALL–KIRI | MUUDATUSTE SISU |