
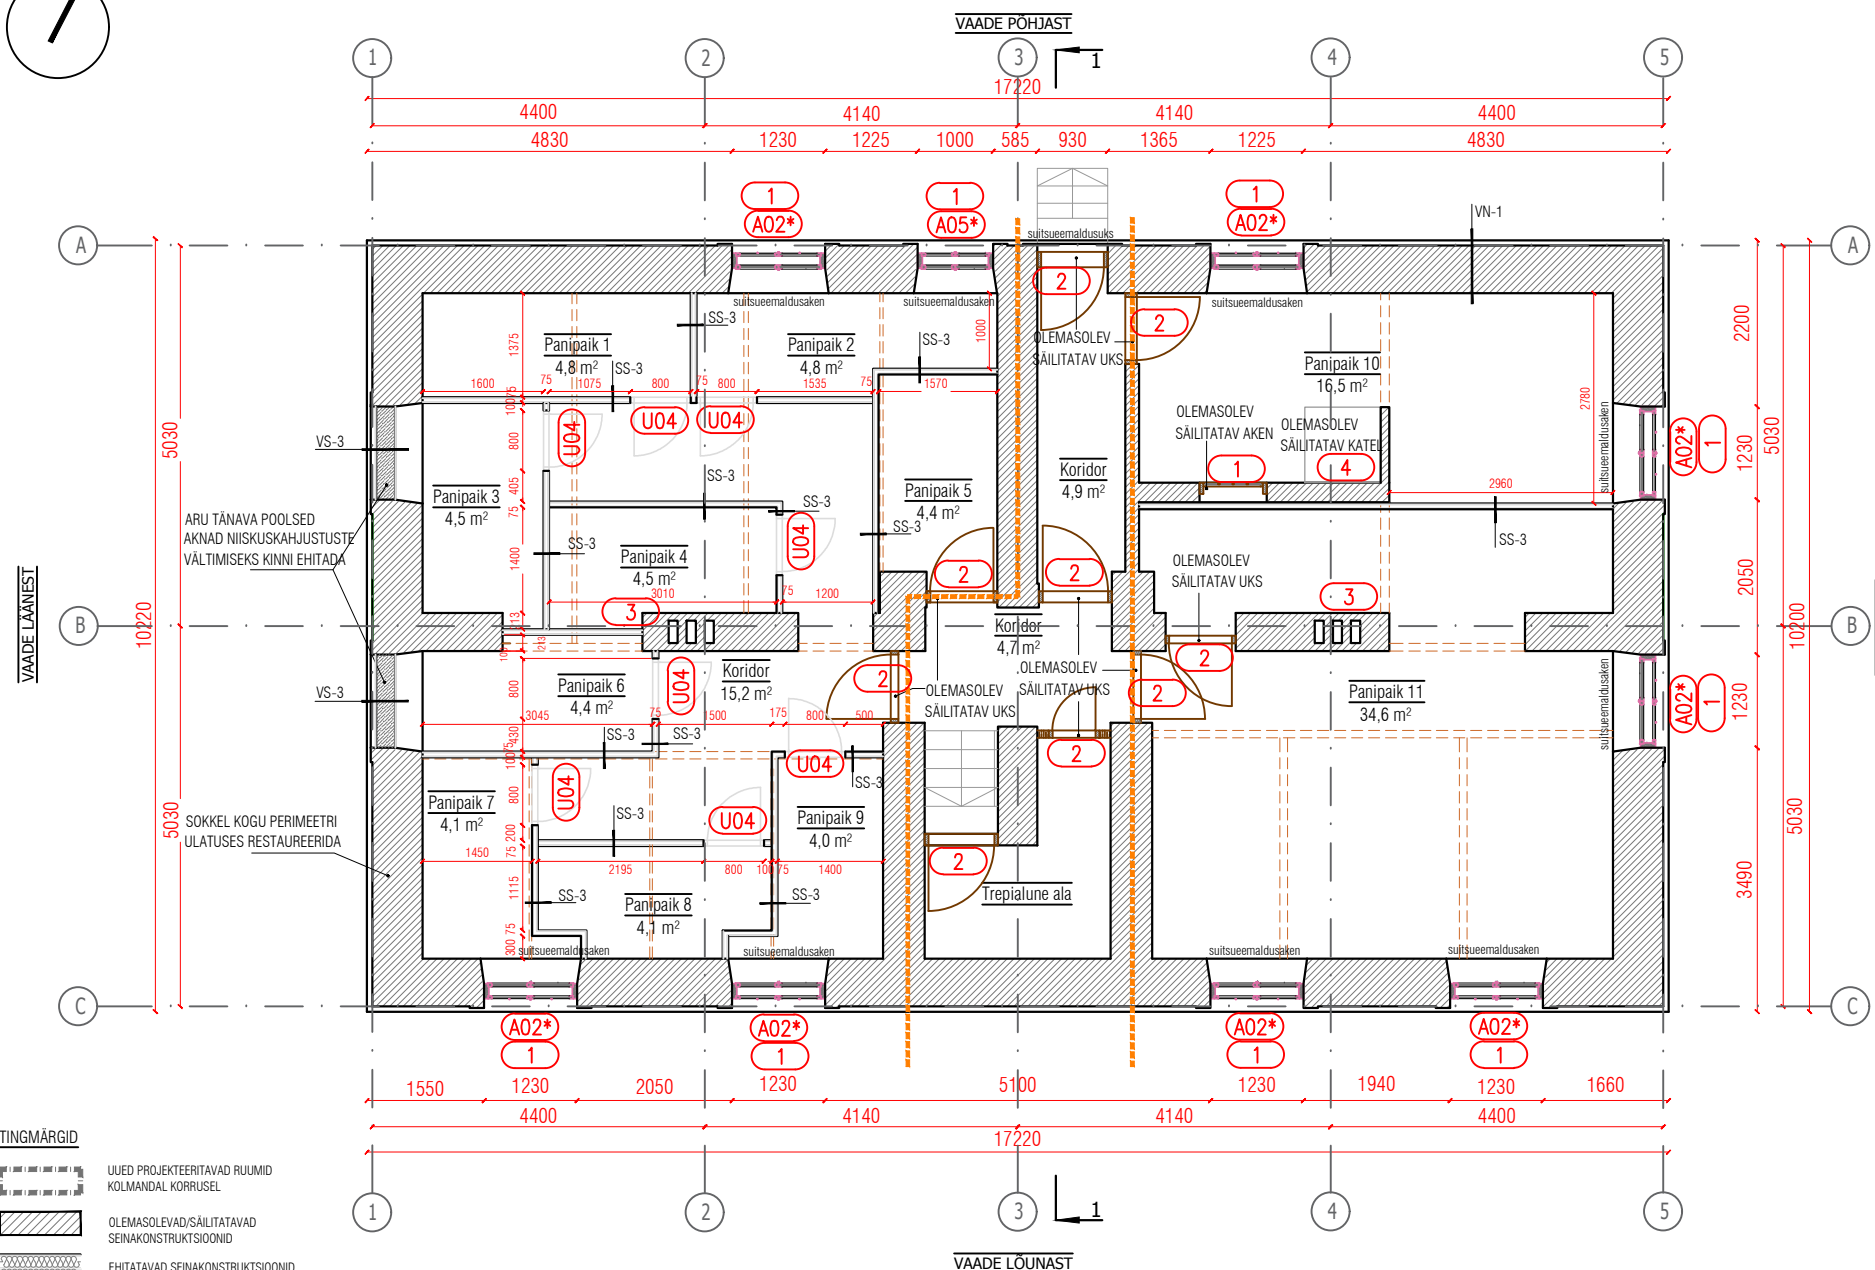


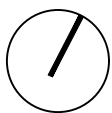

- TINGMÄRGID**
- UUED PROJEKTEERITAVAD RUUMID KOLMANDAL KORRUSEL
 - OLEMASOLEVAD/SÄILITATAVAD SEINAKONSTRUKTSIOONID
 - EHITATAVAD SEINAKONSTRUKTSIOONID (tähistus paanil varieerub)
 - LAMMUTATAVAD SEINAD
 - UUS AVA- UKSED 3.KORRUSEL
 - SULETAV AVA - FIBO KERGPLOKK
 - EI60 TULETÖKKESKTSIOONI PIIR
 - h=1.6m
 - h=2.5m

1 MUINSUSKAITSE ERITINGIMUSTEGA VÄLJA TOODUD VÄÄRTUSLIKUD DETAILID

*MÄRGITUD AKNAD JA UKSED ON ORIGINALAKNAD, MIS VASTAVALT MUINSUSKAITSE ERITINGIMUSTELE RESTAUREERIDA

SÄILITATAVAD JA ASENDATAVAD AVATÄITED VT PLANI KOOS AVATÄIDETE SPETSIFIKATSIOONIGA.

JRK NR	DETAIL
1	AKNAD
2	UKSED
3	PUHASTUSLUUGID
4	KATEL KELDRIKORRUSEL
5	PÕRANDAPLAADID TREPIKOJAS
6	KANALISATSIOONIKORSTNAD
7	PAEKIVIST PLAADID
8	RÄÄSTAKARNIIS

KONSTRUKTSIOONI TÕÜBID

- SS-1: EI60, 55dB**
- SISEVIMISTLUS
 - KIPSPLAAT 12.5mm
 - TSEMENTKIUDPLAAT (nt. CETRIS) 10mm
 - PUITKARKASS 50x150mm SAMMUGA 600mm, VAHEL KIVIVILL SOOJUSTUS 150mm
 - ÕHUVÄHE 20mm
 - PUITKARKASS 50x150mm SAMMUGA 600mm, VAHEL KIVIVILL SOOJUSTUS 150mm
 - TSEMENTKIUDPLAAT (nt. CETRIS) 10mm
 - KIPSPLAAT 12.5mm
 - SISEVIMISTLUS
- SS-2: EI60, 55dB**
- TSEMENTKIUDPLAAT (nt. CETRIS) 10mm
 - PUITKARKASS 50x75mm SAMMUGA 600mm, VAHEL KIVIVILL SOOJUSTUS 75mm
 - PUITKARKASS 50x150mm SAMMUGA 600mm, VAHEL KIVIVILL SOOJUSTUS 150mm
 - AURUTÖKE POLÜETÜLEENKILE PAKSUS ≥0.2mm
 - TSEMENTKIUDPLAAT (nt. CETRIS) 10mm
 - KIPSPLAAT 12.5mm
 - SISEVIMISTLUS
- SS-3**
- PINNAVIMISTLUS
 - KASEVINEER 12mm
 - PUITKARKASS 50x50mm, samm 600mm
 - KASEVINEER 12mm
 - PINNAVIMISTLUS
- NBI VAHESEINA JA LAE VAHEL 20cm ÕHUTUSVAHE
- VS-1**
- FASSAADIVÄRV (TOON MÄÄRATAKSE VASTAVALT VIIMISTLUSÜRINGUTELE)
 - PÜSTLAUDIS 25mm
 - HORISONTAALNE DISTANTSIIJST 22mm
 - VERTIKAALNE DISTANTSIIJST 22mm
 - TUULETÖKKEPLAAT (nt. ISOVER VKL) 13mm
 - PUITKARKASS 50x200mm + MIN.VILL 200mm
 - AURUTÖKE
 - KIPSPLAAT 12.5mm
 - SISEVIMISTLUS
- VS-2**
- ÕLÕL FASSAADIVIMISTLUS
 - ÕLÕL TELLIS VÄLISSEIN
 - HÜDROISOLATSIOONI KRUNT
 - HÜDROISOLATSIOON
 - LUBIKROHV
 - PAHTEL
 - SISEVIMISTLUS
- VS-3**
- LUBIVÄRV
 - LUBIKROHV
 - HÜDROISOLATSIOON
 - HÜDROISOLATSIOONI KRUNT
 - KERGPLOKK 250mm
 - SISEVIMISTLUS
- VN-1 (maapealne sokli osa)**
- LUBIVÄRV
 - LUBIKROHV
 - ÕLÕL SOKKEL (MAA-PEAL)
 - SISEVIMISTLUS
- VN-2 (maa-alune sokli osa)**
- VAHTPLAST SOOJUSTUS 100mm
 - HÜDROISOLATSIOON (MITTEKLEEBITAV RULLMATERIAAL)
 - ÕLÕL VUNDAMENT (MAA-ALL)
 - SISEVIMISTLUS
- KAT-1**
- SÄVIST KATUSEKIVI (ALLISEKS VÕTTA ORIGINAL KATUSEKIVI)
 - PUTROOVITUS 50x50mm
 - DISTANTSIIJST 20mm
 - AURU LABILASKEV ALUSKATE
 - RÄÄSTATÖSTJA
 - TUULETÖKKEPLAAT (nt. ISOVER VKL) 13mm
 - ÕLÕL KATUSE SARKAS 50x150mm SAMMUGA 600mm
 - ÕLÕL KATUSE SARKAS 50x150mm SAMMUGA 600mm
 - PUITPROFIL 30x30mm, VAHEL MIN.VILL SOOJUSTUS 100 mm
 - PUTROOVITUS 50x100, VAHEL SOOJUSTUS 100mm
 - PUTROOVITUS 50x50, VAHEL SOOJUSTUS 50mm
 - AURUTÖKE POLÜETÜLEENKILE PAKSUS ≥0.2mm
 - TERASROOVITUS 27 mm
 - 2x KIPSPLAAT 12.5mm
 - SISEVIMISTLUS
- KAT-2**
- TERASPLEKK 0.5mm
 - PUTROOVITUS 22x100mm SAMMUGA 150mm
 - HINGAV ALUSKATE (nt. TYVEK PRO)
 - PUITLUST 22x35mm, TUULETÖSTVAHE
 - TUULETÖKKEPLAAT (nt. ISOVER VKL) 13mm
 - ÕLÕL KATUSE SARKAS 50x100mm, VAHEL KIVIVILL SOOJUSTUS 100 mm
 - ÕLÕL KATUSE SARKAS 50x200, VAHEL KIVIVILL SOOJUSTUS 200mm
 - AURUTÖKE POLÜETÜLEENKILE PAKSUS ≥0.2mm
 - MASSIIVKIPSPLAAT 25mm
 - SISEVIMISTLUS VT. SISEKUNDAVIMISTLUS
- VL-1**
- LUBIPARKET 14mm
 - ALUSKATE (nt. TYPEX) 3mm
 - OSB PLAAT 22mm
 - TALAD 50x200mm / KIVIVILL 200mm
 - AURUTÖKE 8.2mm
 - MET.KARKASSIL TUULETÖKKEKIPSPLAAT GKF 2X15mm