


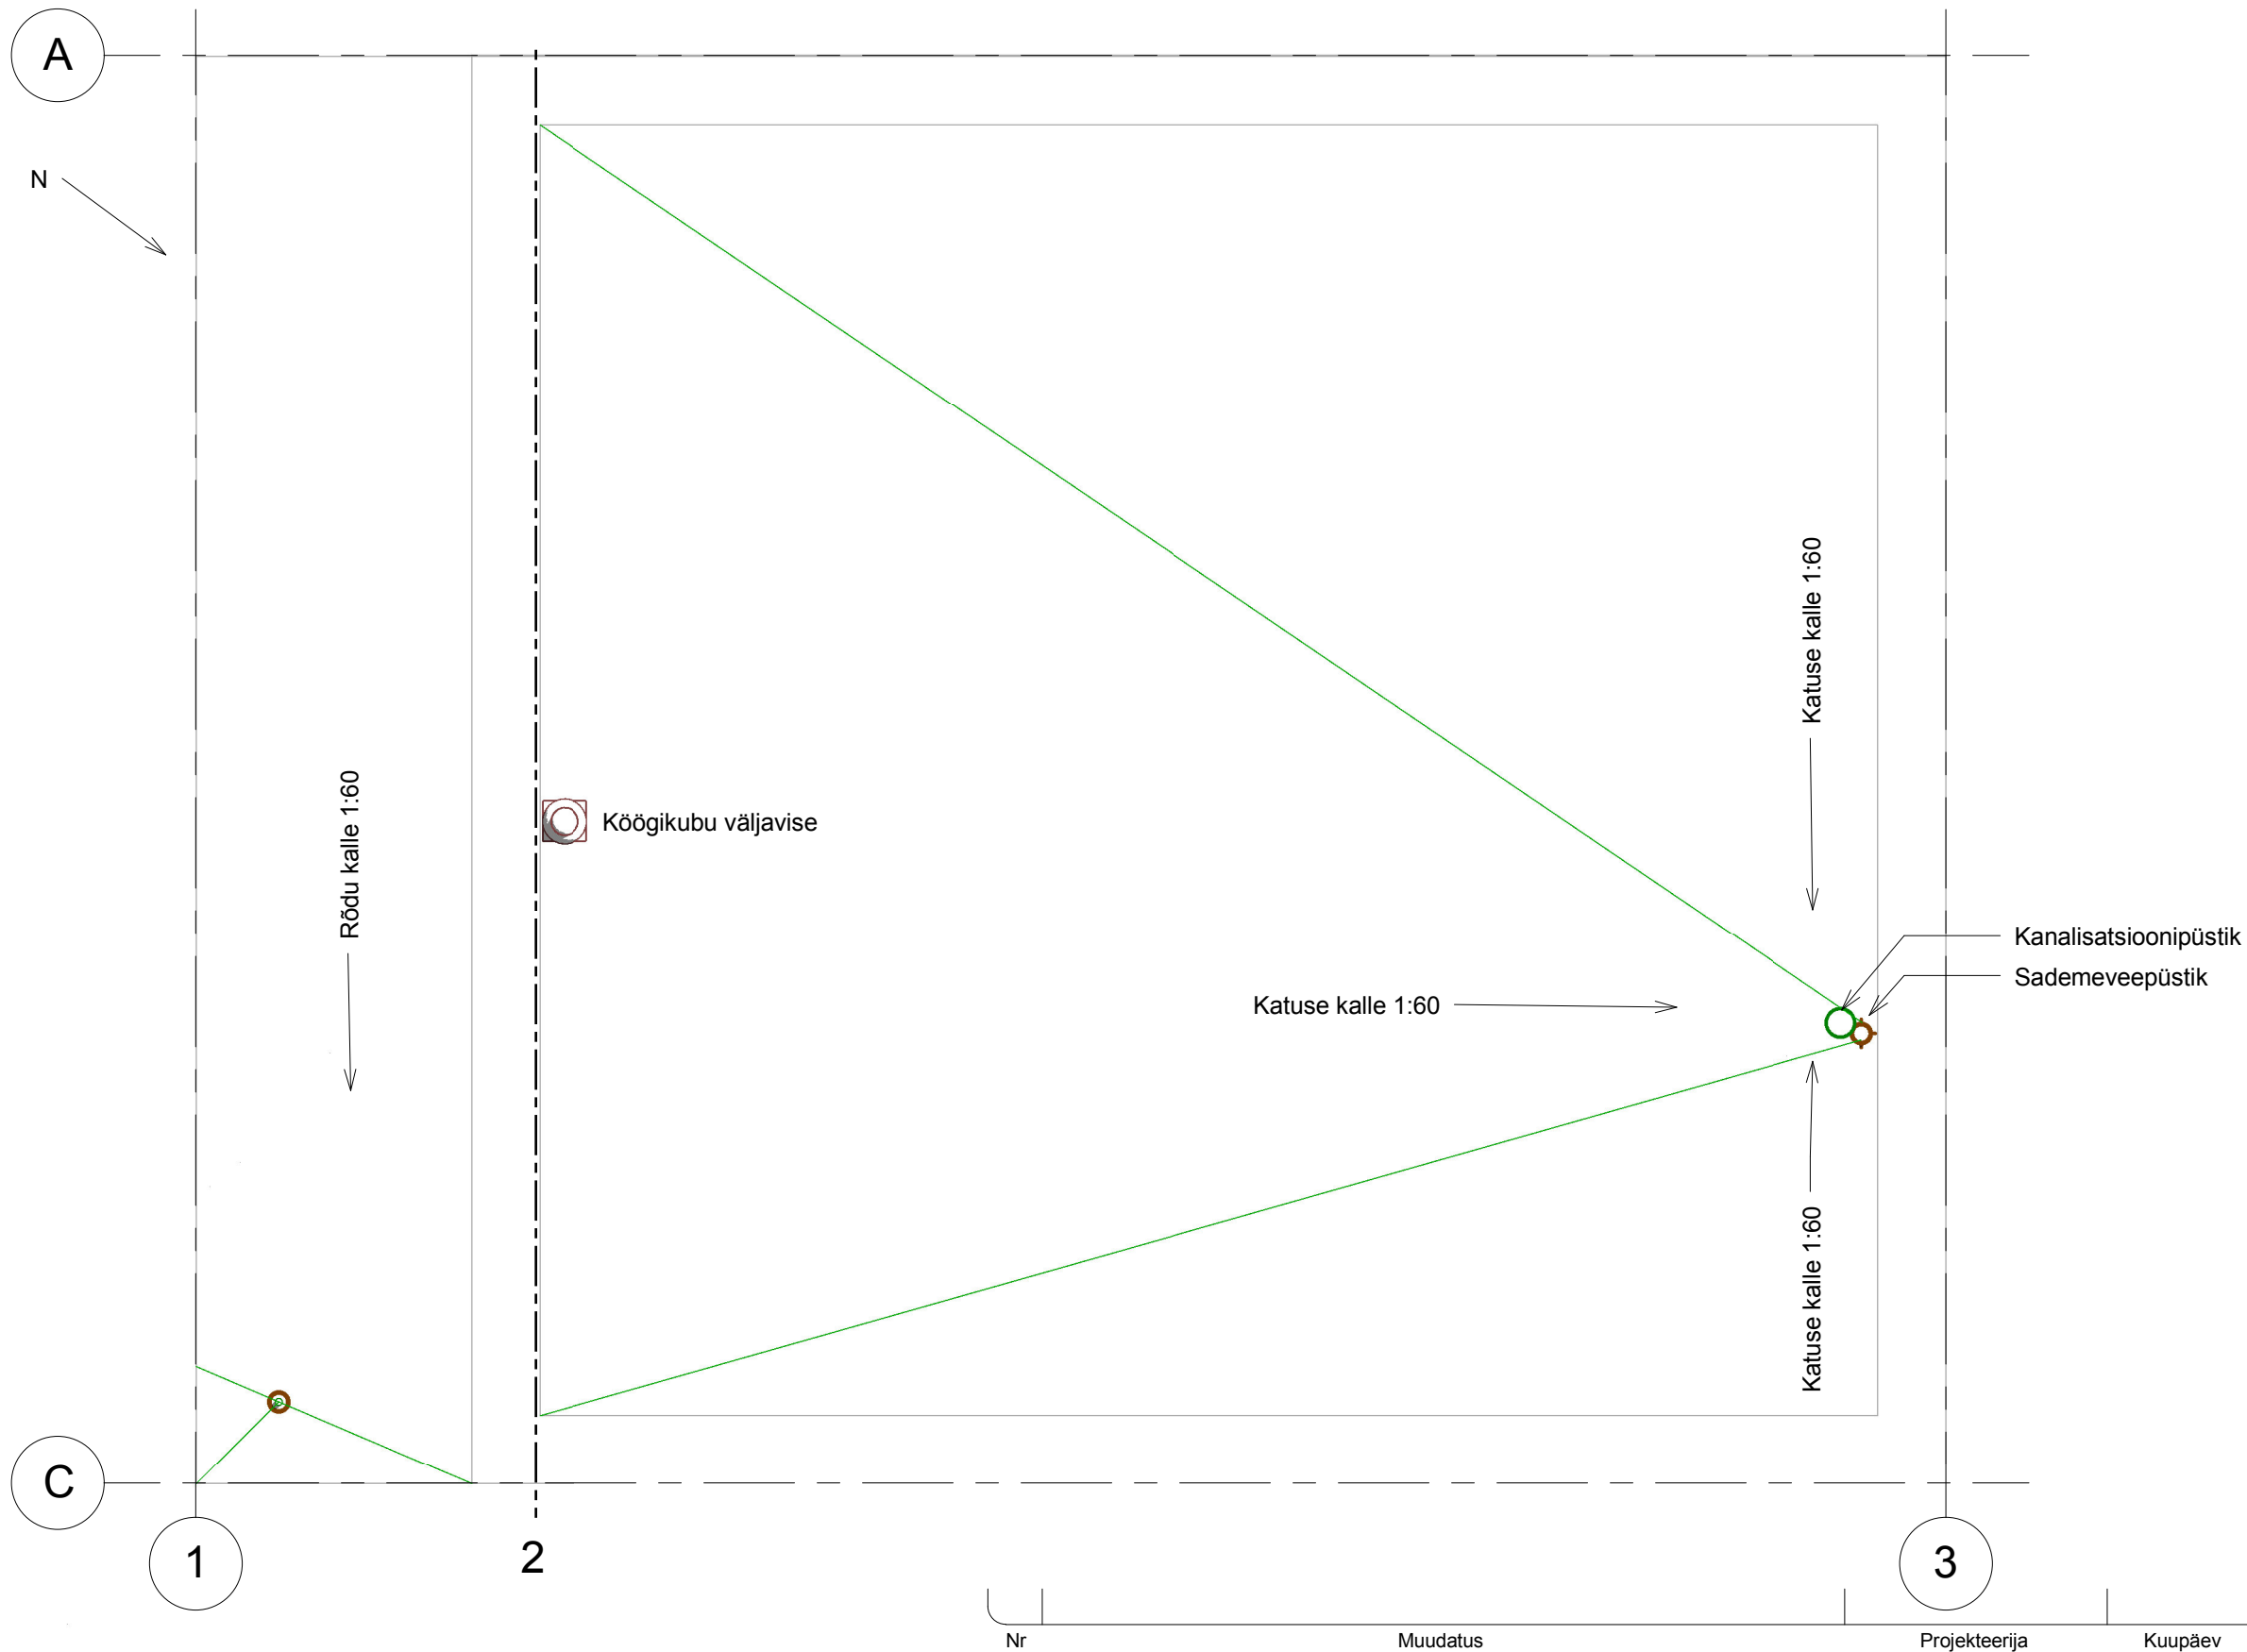

- Märkused:
1. Ventilatsioonitoru ja kanalisatsioonipüstiku läbiviigud katusest tuleb paigaldada veetihedalt.
  2. Parapeti sisse tuleb jätta avari sademevee äravooluava.