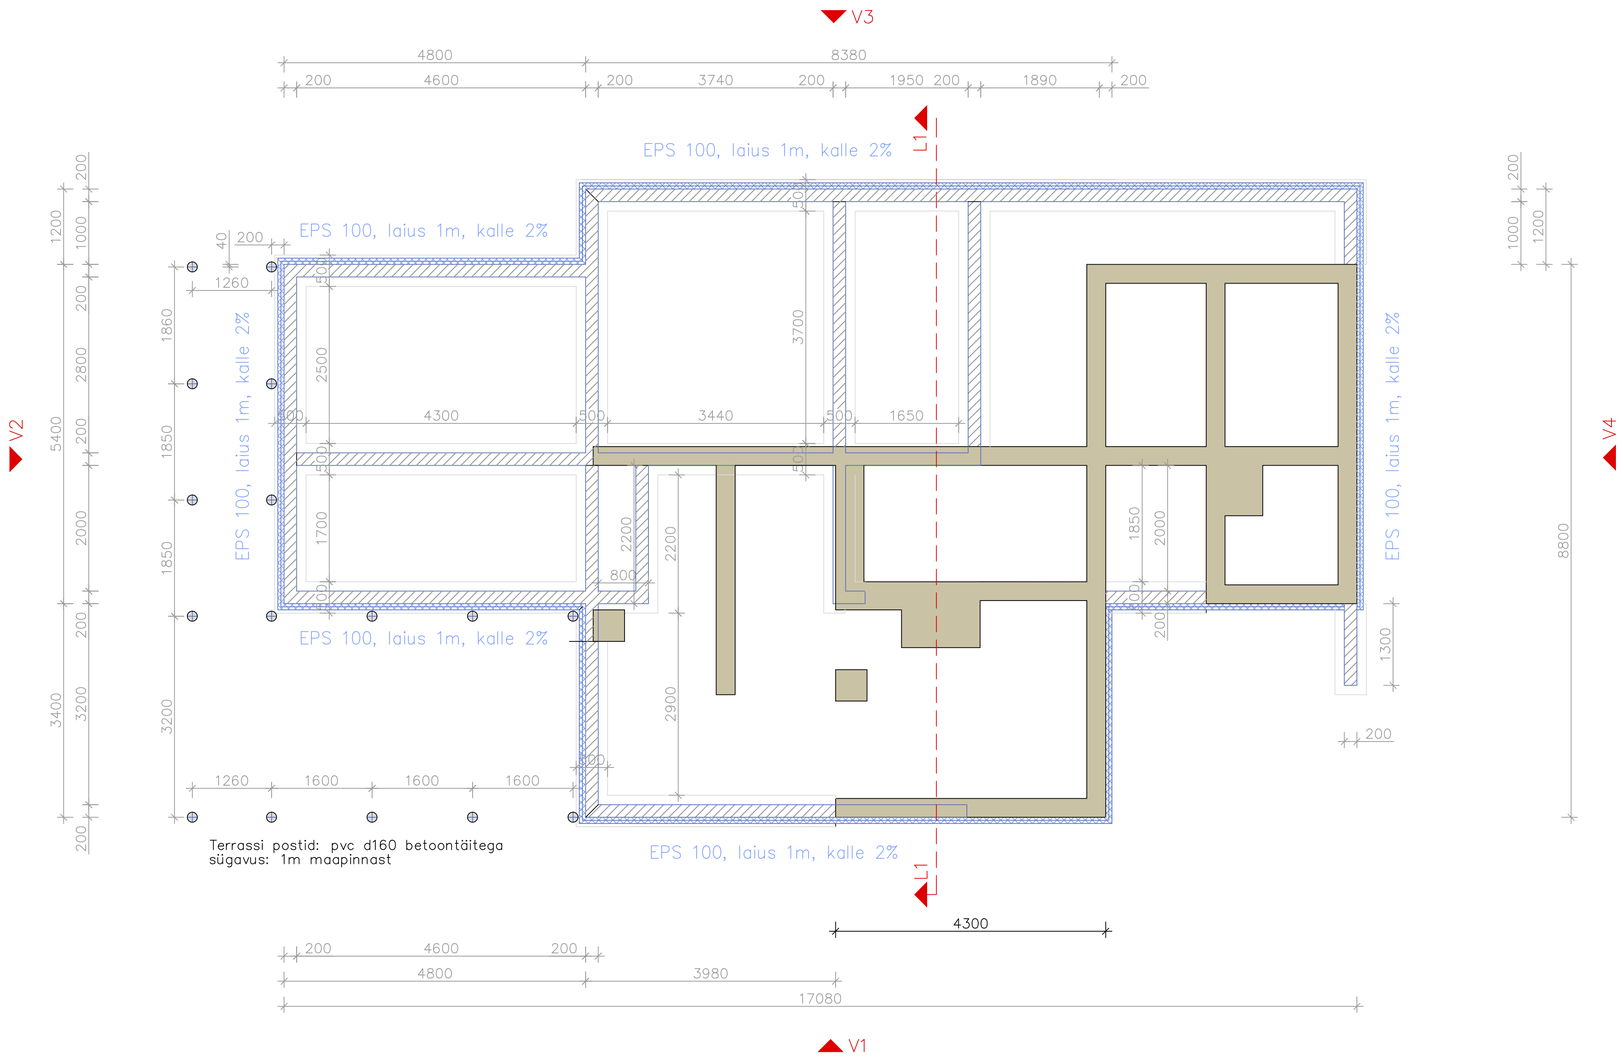

TINGMÄRGID:

- olemasolev vundament
- proj. FIBO (200) vundament
- proj. vundamendi soojustus EPS (100mm)

MÄRKUSED:
Kõik tehnilised avad vastavalt tehnilistele projektidele.
Kõik muudatused kooskõlastada eelnevalt projekteerija(te)ga.
Vt. Seletuskiri.