


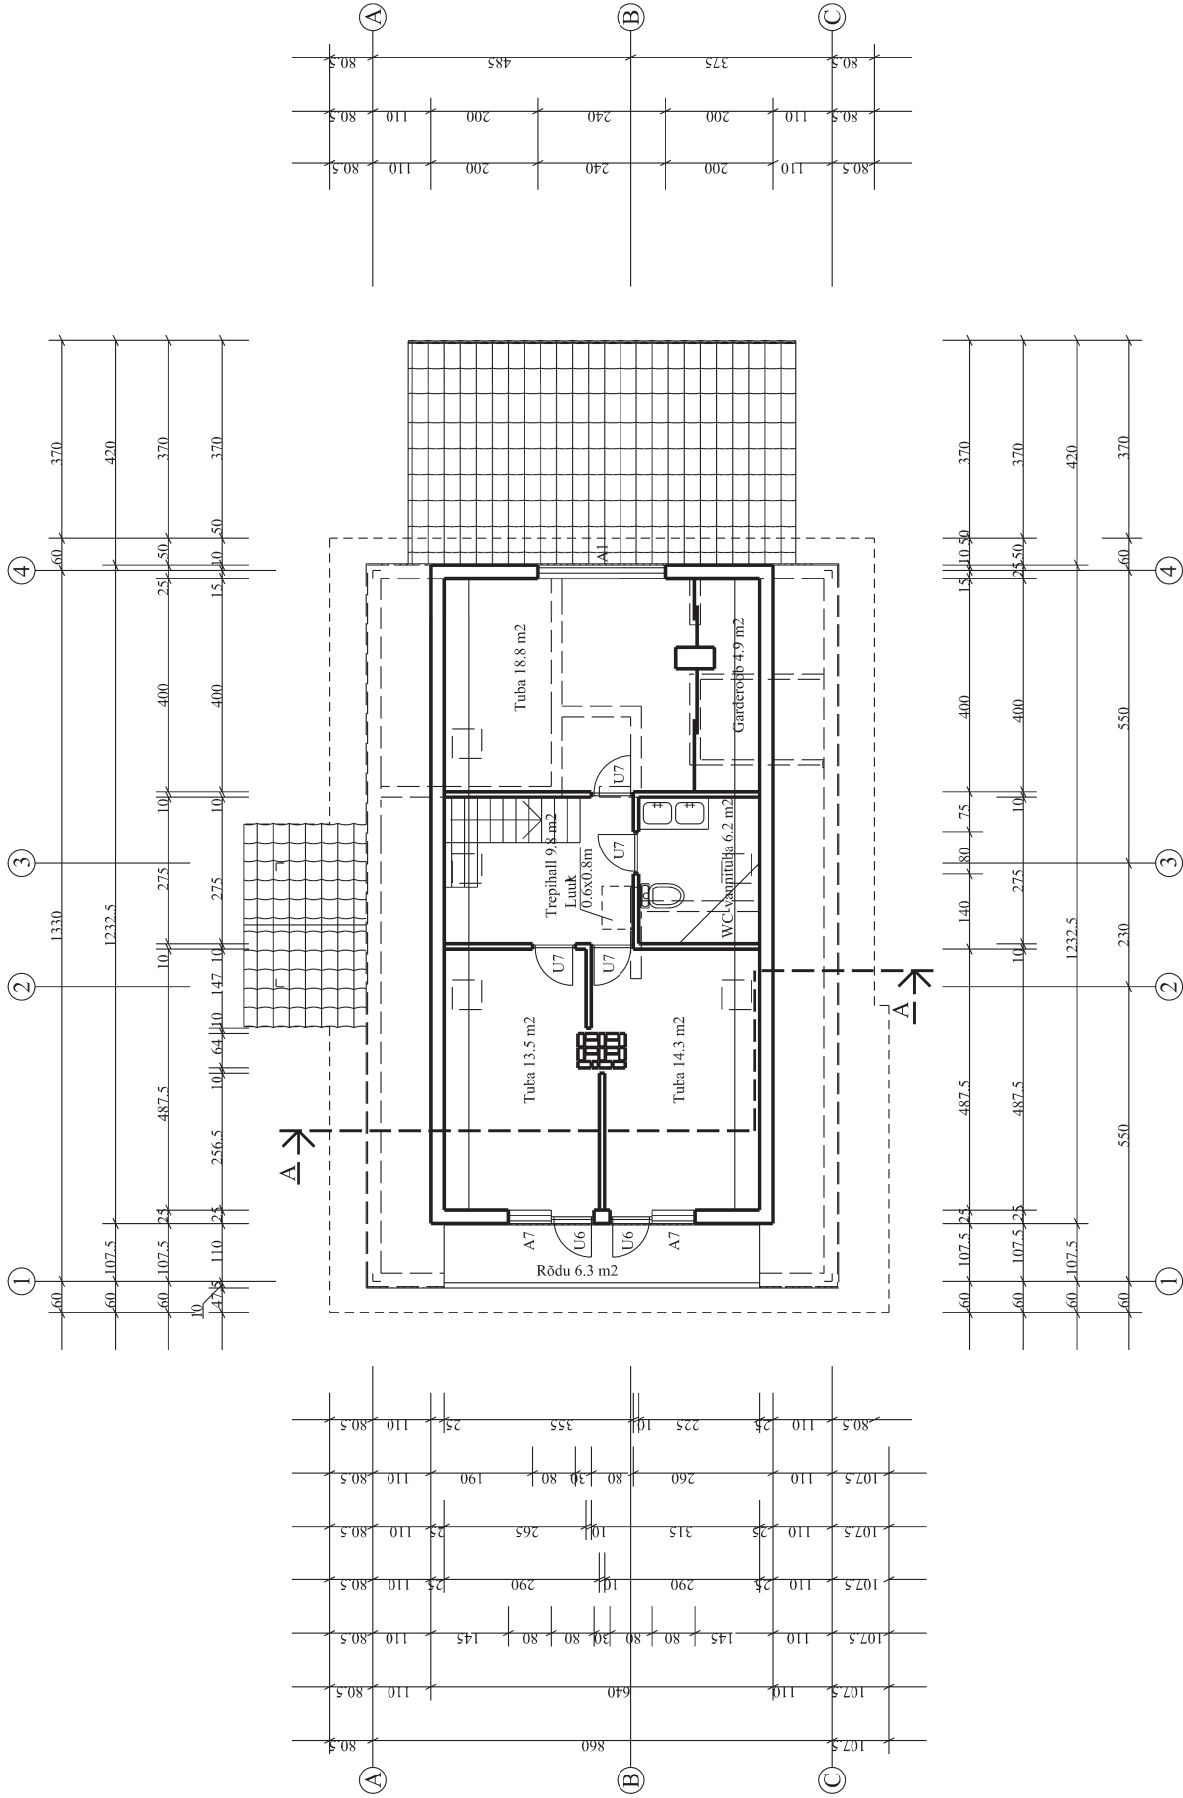

Märkused:
Märketeljed kattuvad I korruse välisseina kandva puitsõrestiku
välimise servaga. Mõõdud cm'ides. Katusekorruse seinad on
kujutatud 25 cm laiustena. Mõõdud seotud toolvärgi postide
välimise servaga

□ Katusekorruse sein. Toolvärk 20 cm, distanttsliist 5 cm,
vahel soojustus
--- I korruse sein
--- Räästaprojektsioon
--- 1.60 m kõrguselt lõike joon