

Kivikatus
Roovitis 30x100 mm, max samm 370mm
Distanttsliist 10 mm
Katusekile
Distanttsliist 25 mm
Tuuletõke 25 mm
Sarikas 50x200 mm sammuga max sammuga 600 mm,
vahel soojustus
Distanttsliist 150mm, vahel soojustus
Siseviimistlus

▽+7.70

▽+8.50

▽+7.80

Lae viimistlus
Penn 50x200 mm, vahel soojustus
Soojustus 200 mm

Lae viimistlus
Laetala 100x200 mm, vahel soojustus
Laudpõrand

Toolvärk 100x100 mm samm 1200 mm
Siseviimistlus

Välisvooder 25 mm
Distanttsliist 25 mm sammuga 600 mm
Tuuletõke 25 mm
Distanttsliist 50 mm, vahel soojustus
Kandekonstruktsioon 150 mm, vahel soojustus
Aurutõke
Distanttsliist 50 mm, vahel soojustus
OSB plaat 12 mm
Siseviimistlus

Fibo plokk 300mm
Soojustus EPS 100mm
Ohetkrohv 1mm

Põrand
r/b plaat 100 mm
Soojustus EPS 100 mm
Tihendatud liiv 100 mm
Geotekstiil
Tihendatud kergruus 150mm

▽+4.20


▽+2.50

▽+2.20

▽+0.00

▽-0.40

▽-1.20

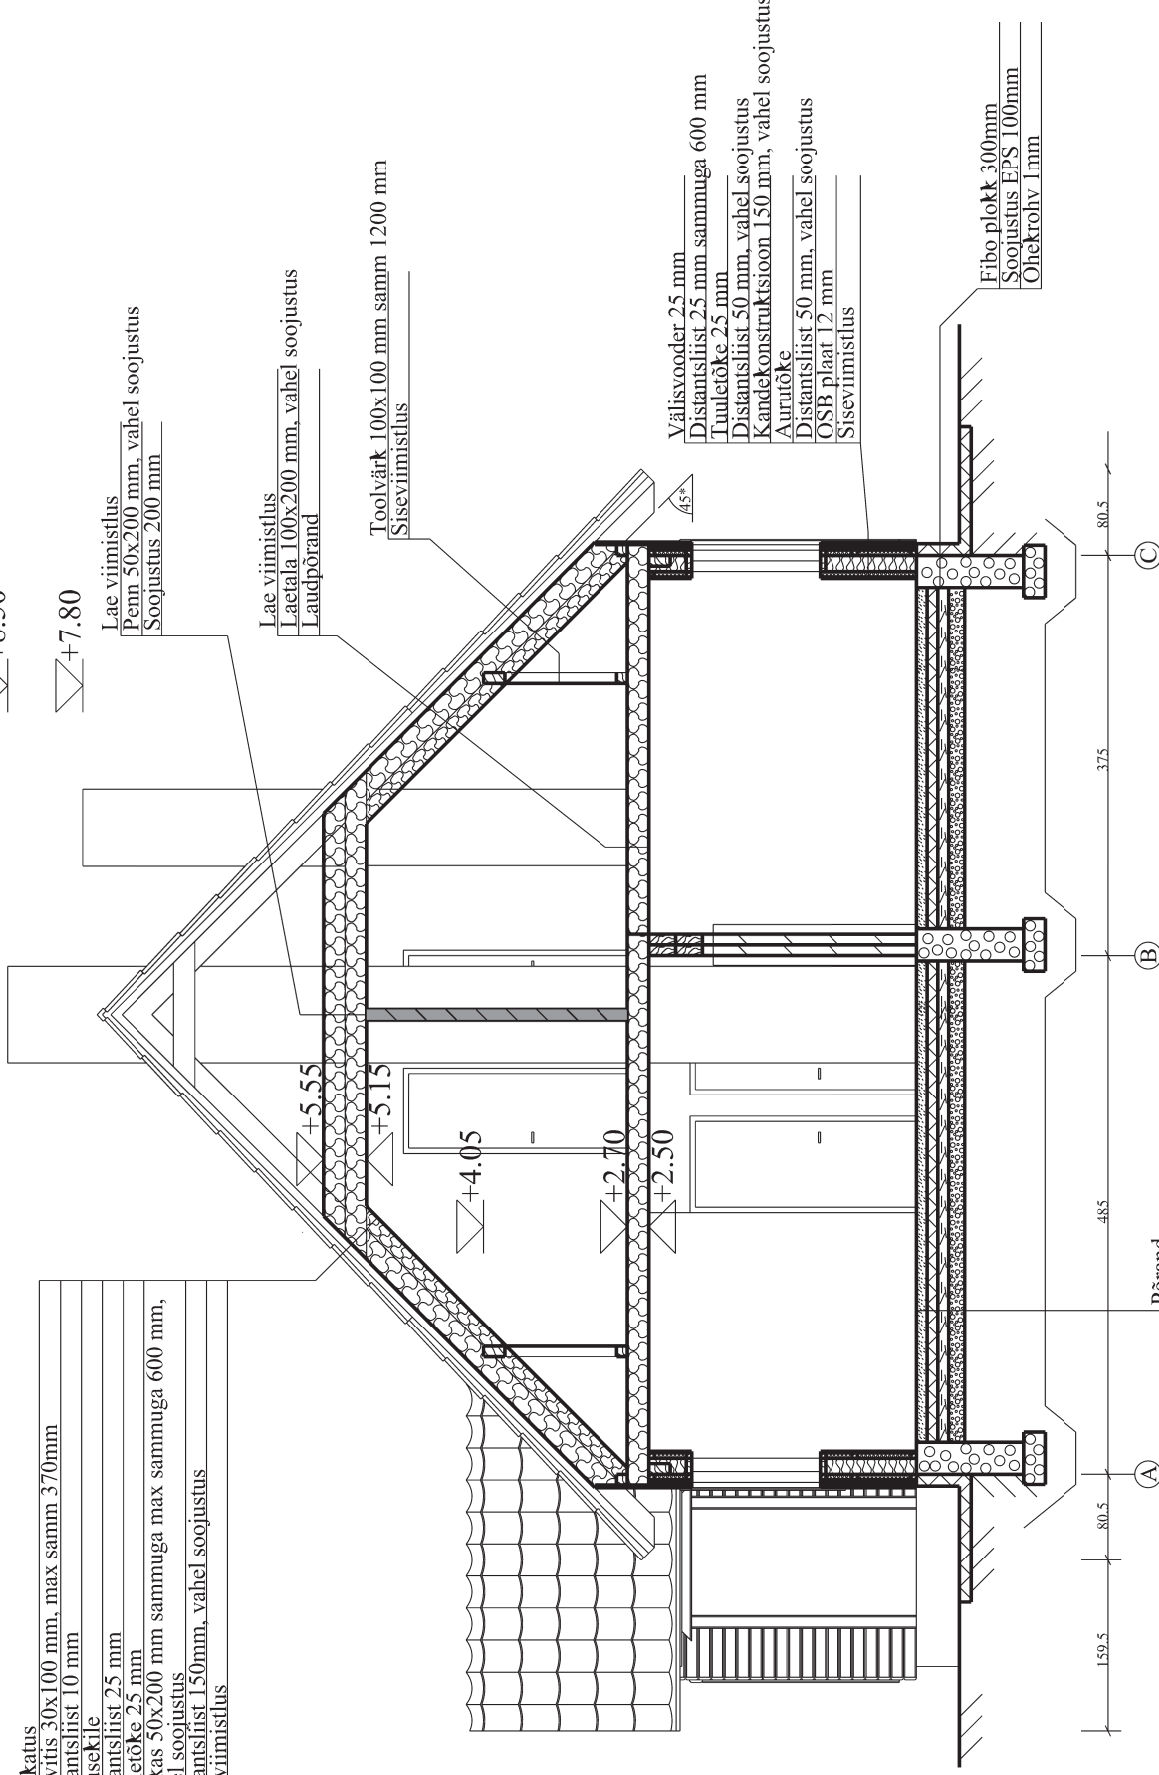

80.5

375

485

159.5

©

©

©