



LEPPEMÄRGID:


- kinnistupiir
- K— kanalisatsioonitrass
- V— veetrass
- projekteeritud eramu
- kivilillutis
- 8,20 planeeritav maapinna kõrgus
- puitlippidest aed
- võrkaed
- PK prügilikonteiner

TEHNILISED ANDMED:

kinnistu katastritunnus 73001:008:1239
kinnistu pindala 1701 m²
elamu ehitusalune pind 283,4 m²
kinnistu täisehitusprotsent 16,7%
hoone suletud netopind 200,4 m²
hoone maht 747 m³
hoone tulepüsisus TP 3

TELGEDE RISTUMISPUNKTIDE KOORDINAADID:

teljed	X-koordinaat	Y-koordinaat
1 ja A	6472259,013	535242,170
2 ja A	6472256,501	535239,052
2 ja B	6472254,910	535240,336
4 ja B	6472247,867	535231,532
4 ja D	6472239,802	535237,988
3 ja D	6472243,876	535243,053
3 ja E	6472239,902	535246,250
1 ja E	6472245,417	535253,106

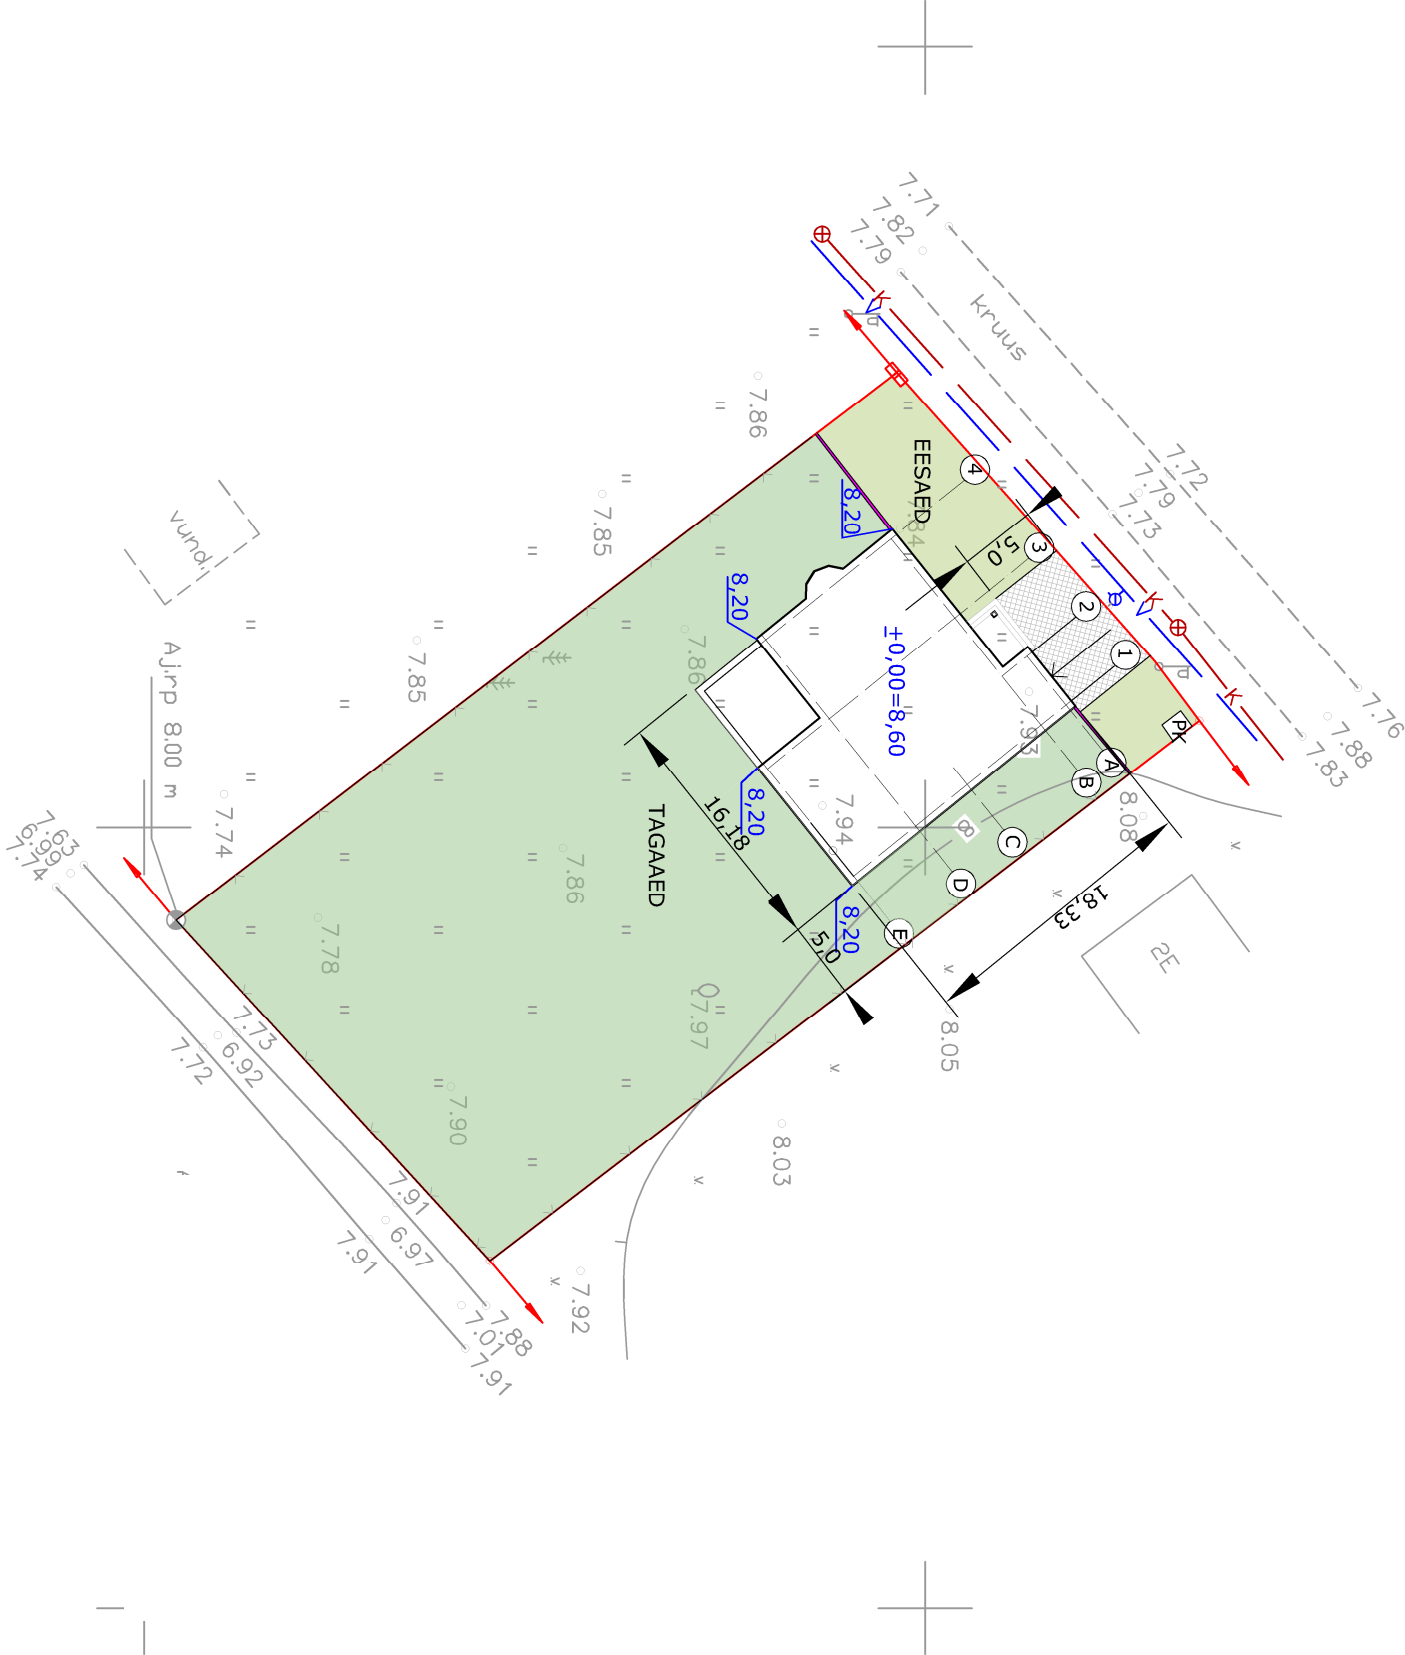

Plaan on koostatud L-EST koordinaatide süsteemis
Kõrgused on Balti BK-77 süsteemis
Joonisel ei ole trasse, mille kohta andmed puuduvad
Enne kaevetöid trasside asukohad täpsustada !!
Horisontaalide läikevahe 0,5 m

MÄRKUS:

Kinnistu heljastamiseks koostatakse eraldi haljastusprojekt.