


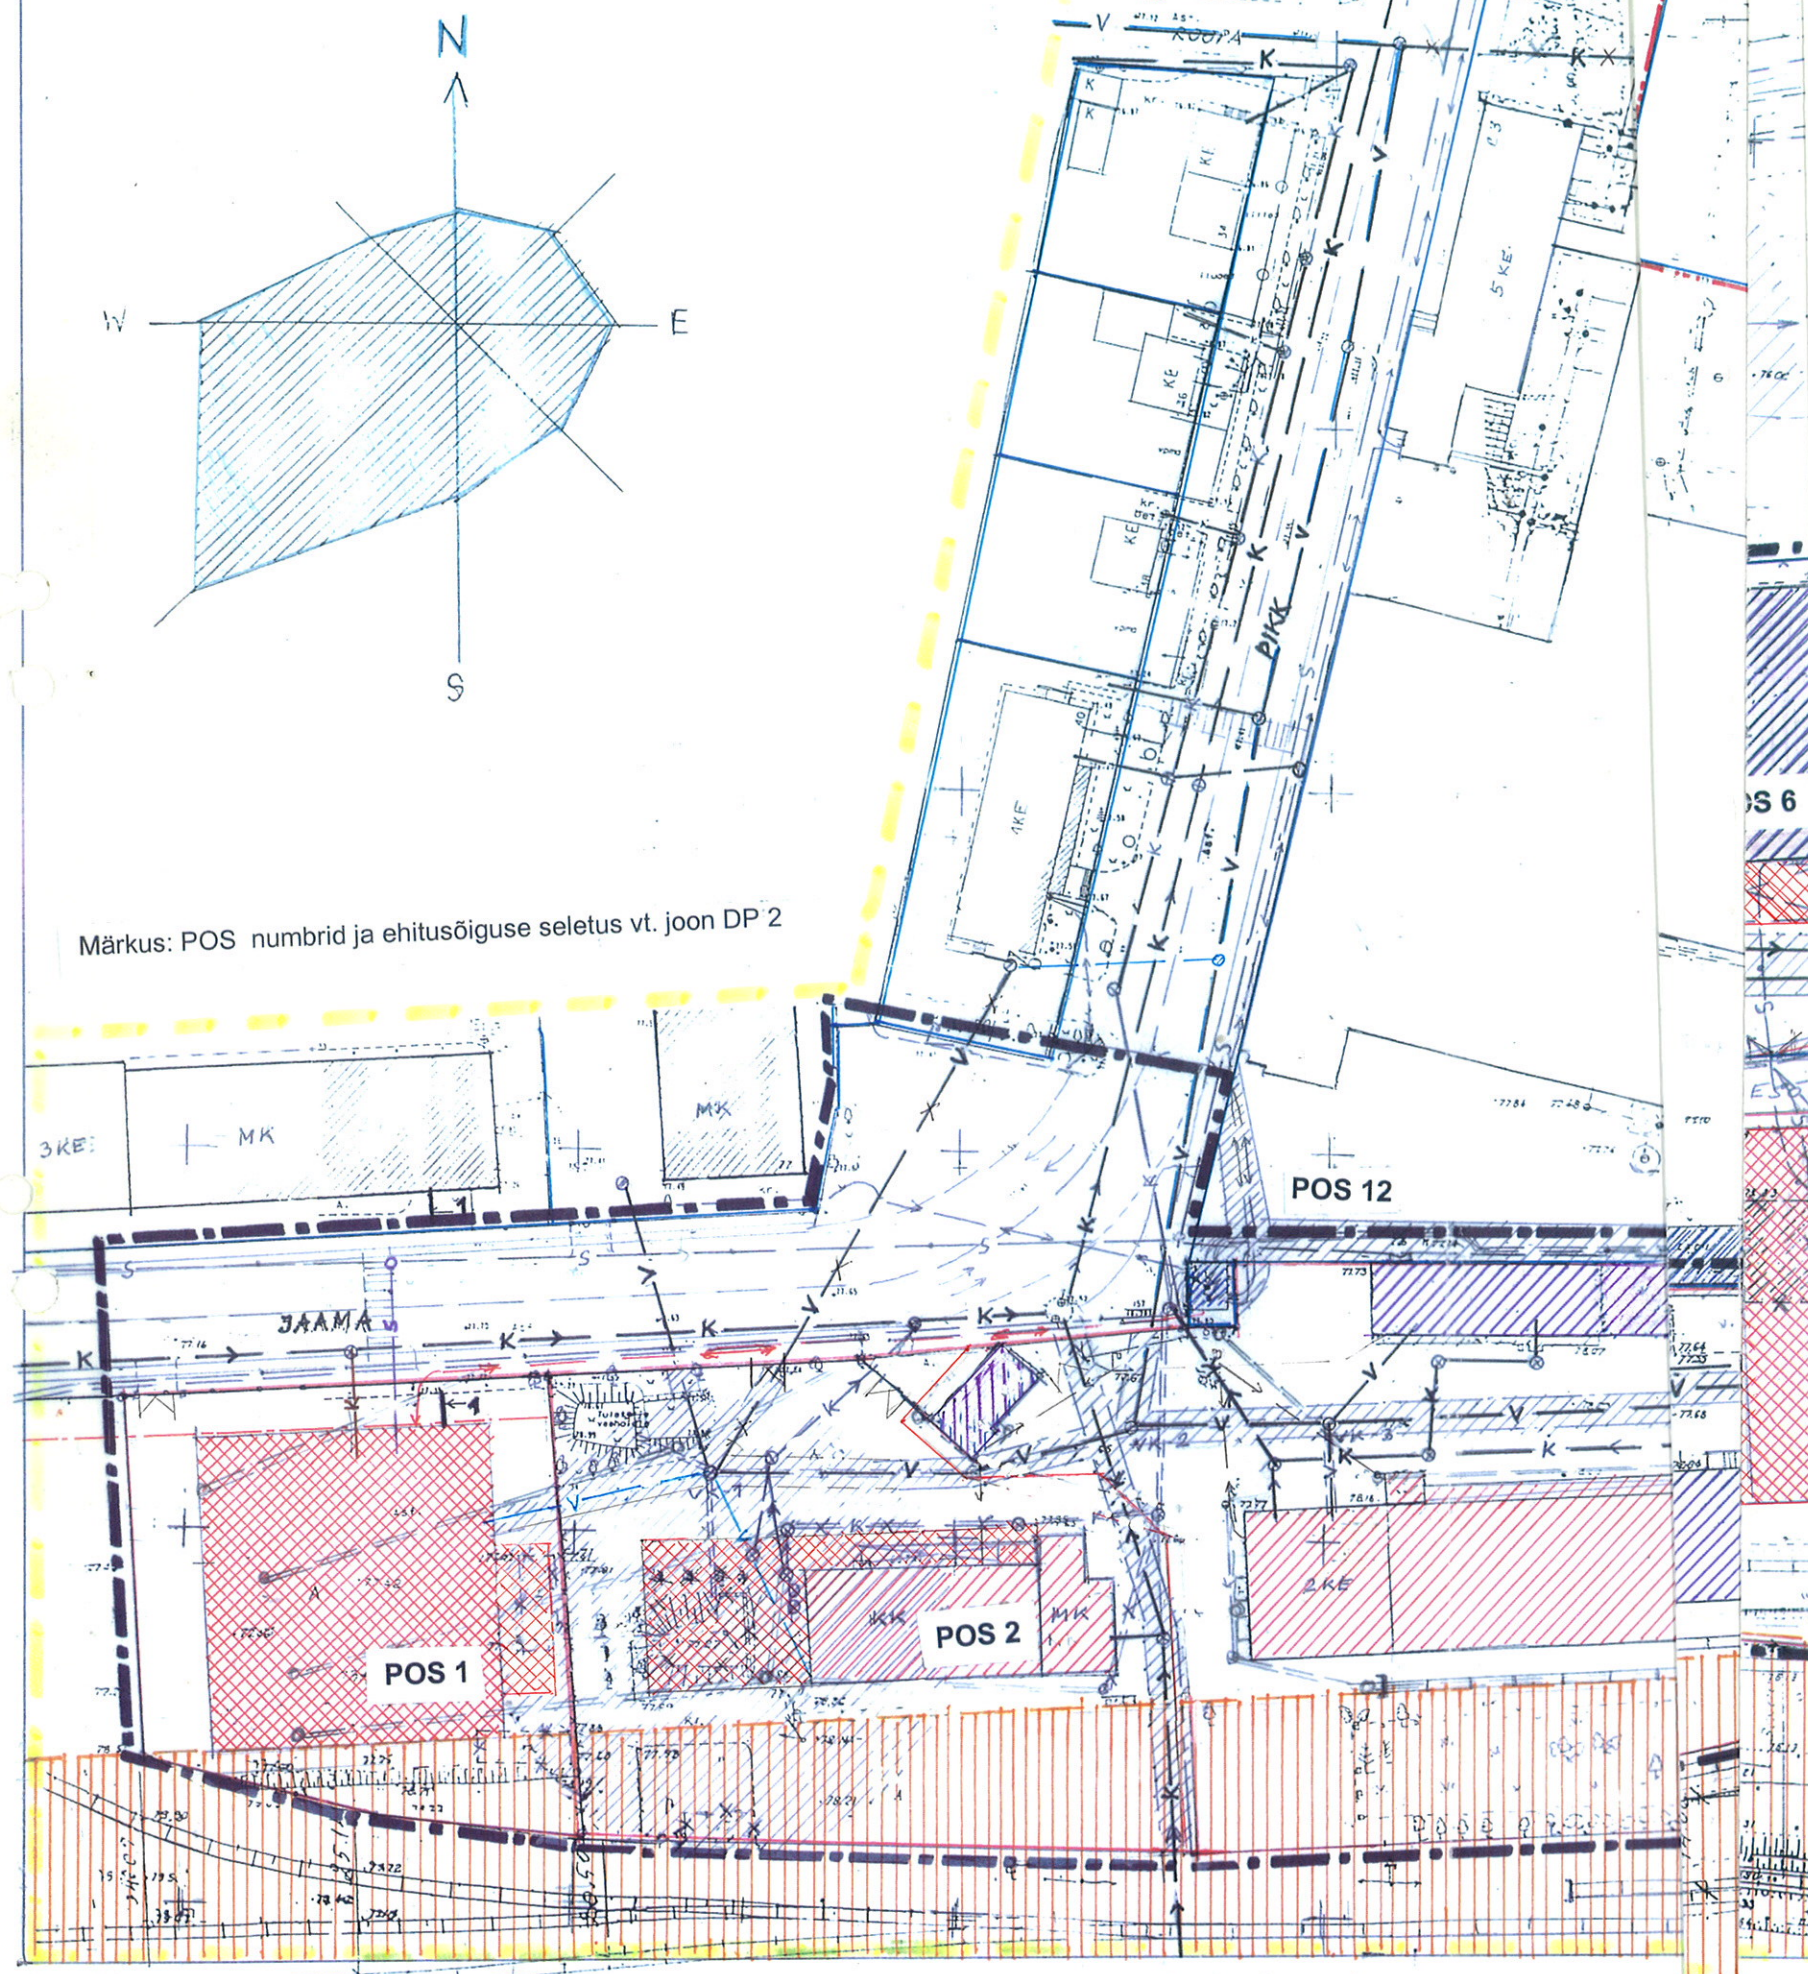

Märkus: POS numbrid ja ehitusõiguse seletus vt. joon DP 2

TINGMÄRGID

- PLANEERITAVA ALA PIIR
- MÕJUTSOON
- LINNA PIIR
- OLEMASOLEVA KINNISTU PIIR
- PLANEERITAV KRUNDI PIIR
- EHITUSJOO
- PIIRDED
- ÄRI- JA BÜROOHOONED
- TOOTMISHOONED
- ÄRILISTE JA TEHNORAJATISED
- MAA-ALA, MILLELE ON VAJA KEHTESTADA SERVITUUT
- PERSPEKTIIVNE EHITUSALA

PLANEERITAVAD JA REKONSTRUEERITAVAD TRASSID

- OLMEKANALISATSIOONITRASS KAEVUGA
- VEETRASS KAEVUGA
- SADEVETEKANALISATSIOON
- SIDE-TRASS KAEVUGA
- ELEKTRIKAABLID
- LIKVIDEERITAVAD TRASSID

OLEMASOLEVAD TRASSID

- VEETRASS VEETRASS KAEVUDEGA
- HEITVETE KANALISATSIOONITRASS KAEVUDEGA
- TERMOTRASS
- SIDEKAABEL KAEVUDEGA
- ELEKTRI MADALPINGE KAABELLIIN
- ELEKTRI KÕRGEHINGE KAABELLIIN
- TÄNAVAVALGUSTUSPOSTID
- RAUDTEE, RAUDTEE KAITSETSOON

PROJEKT					TÖÖ NR.		
Jaama 24 ja Võrusoo külas Süüde, Kawo, Kütte ja VTÜ maa-alade					2001 - 07		
AMET	NIMI	ALLKIRI	KUUP.	TÖÖ NIMI	STAAD	LEHT	MÖÖT
TÖÖ TEOSTAJA				DETAILPLANEERING	DP	3	1:1000
Arhitekt-planeerija	T.Kutti		2001 03. 2002	JONIS TEHNOVÕRGUD	VÕRU LINNAVALITSUS		