


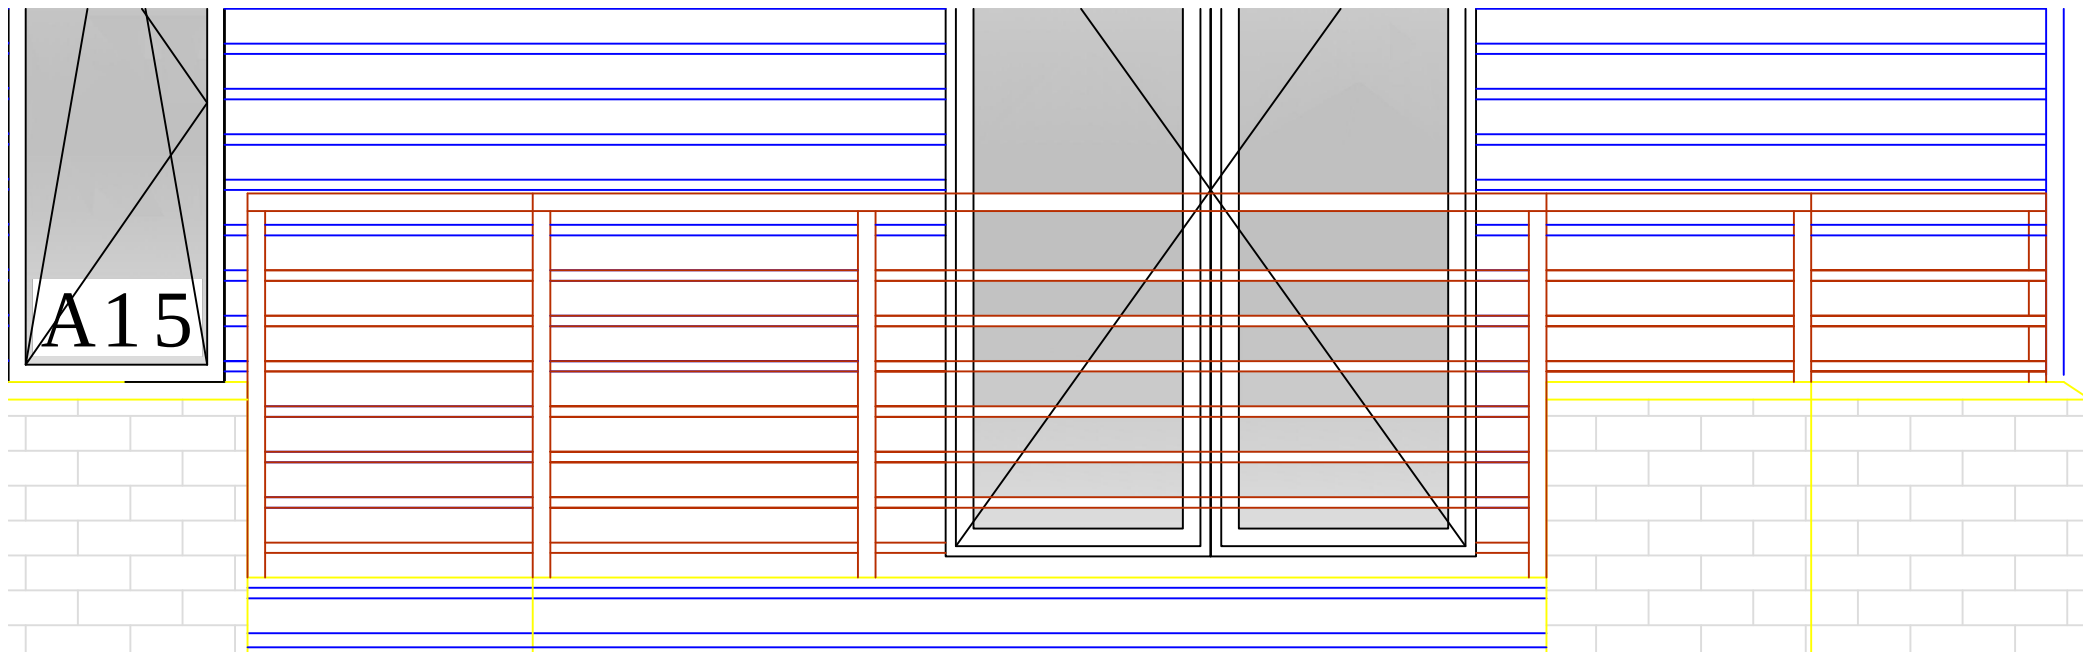

50x50 postid ja käsipuu.

Horisontaal Päärde talad 7tk. 30x30.

päärde kinnitus radubetooni hüroisoleeritud ankrutega, kõrgenduse osa fibo kergblokk..