




1 Vaade idast 1:100

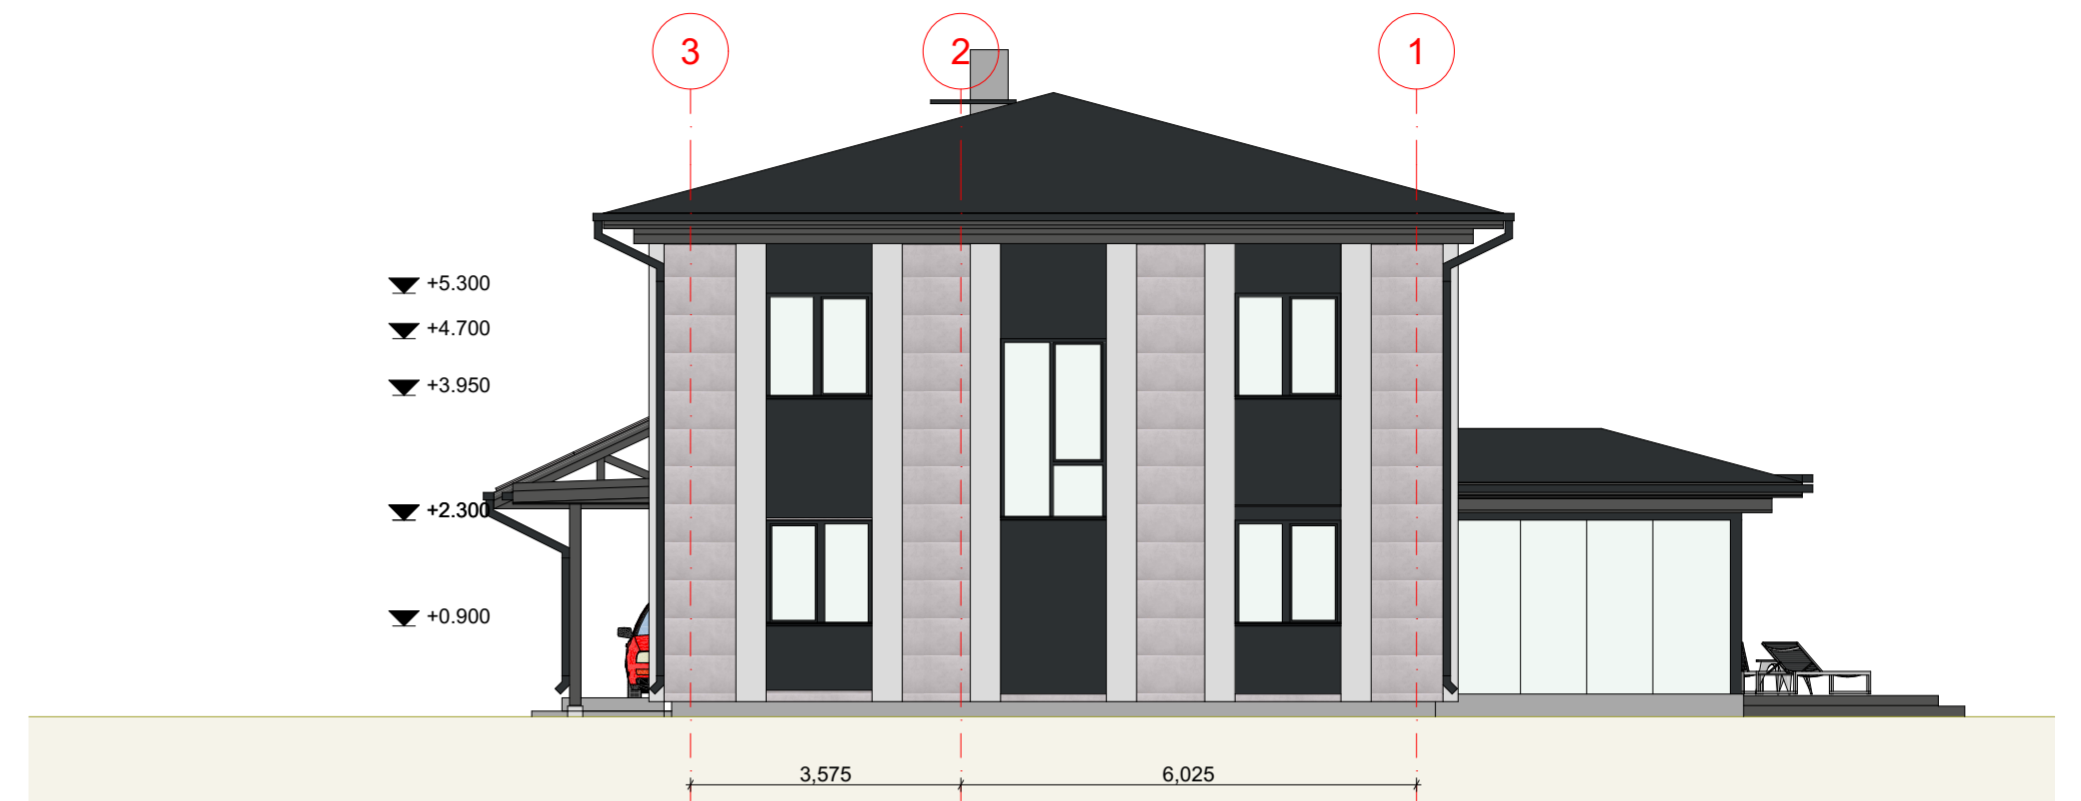

4 Vaade põhjast 1:100

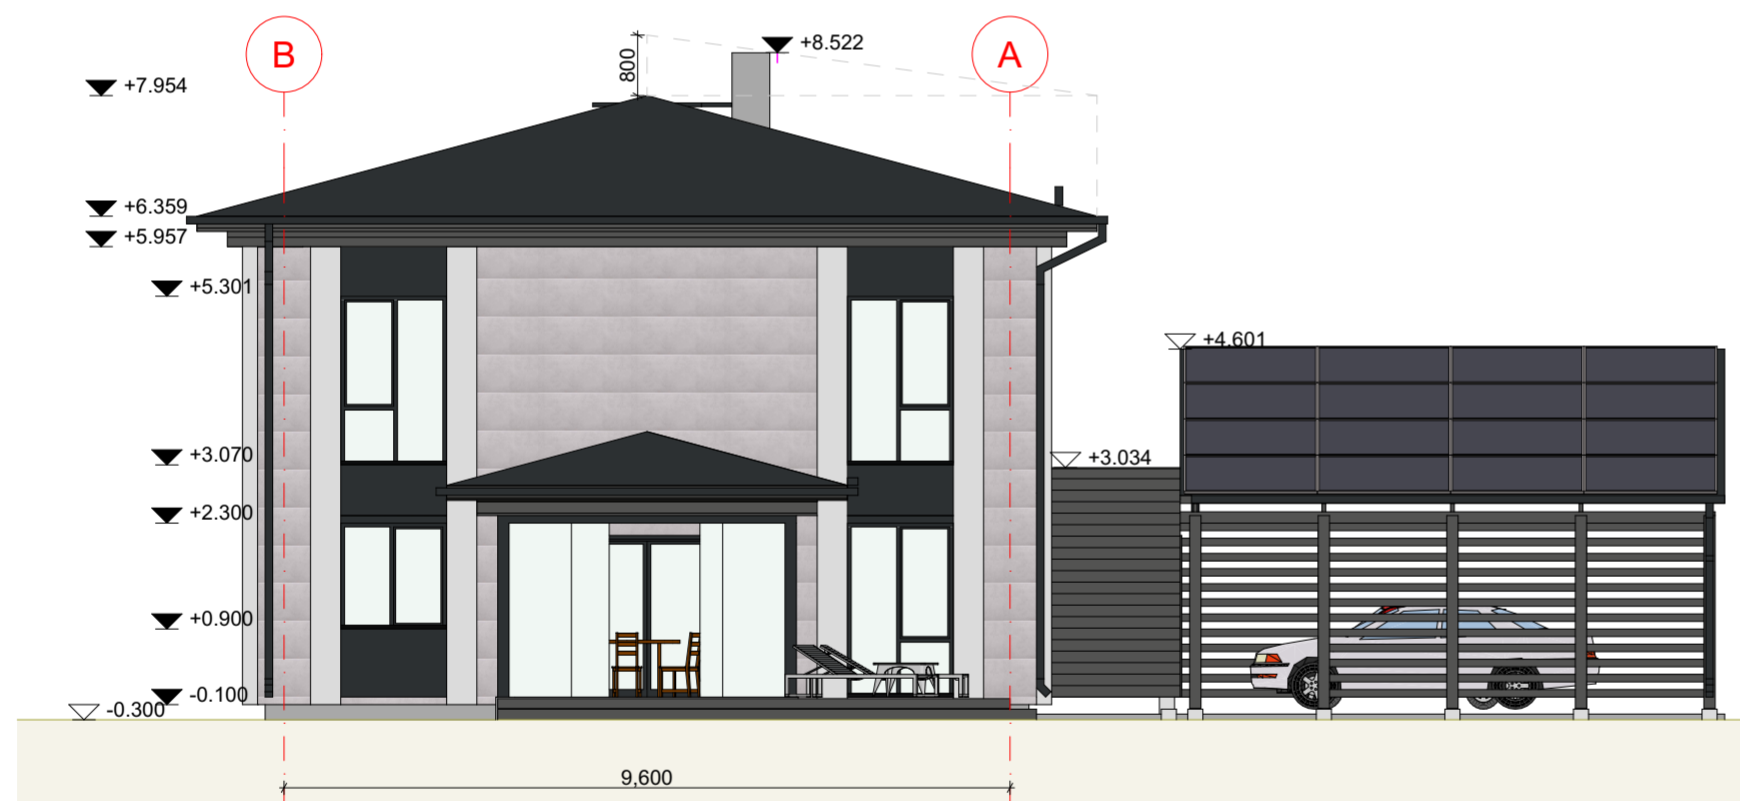

3 Vaade läänest 1:100

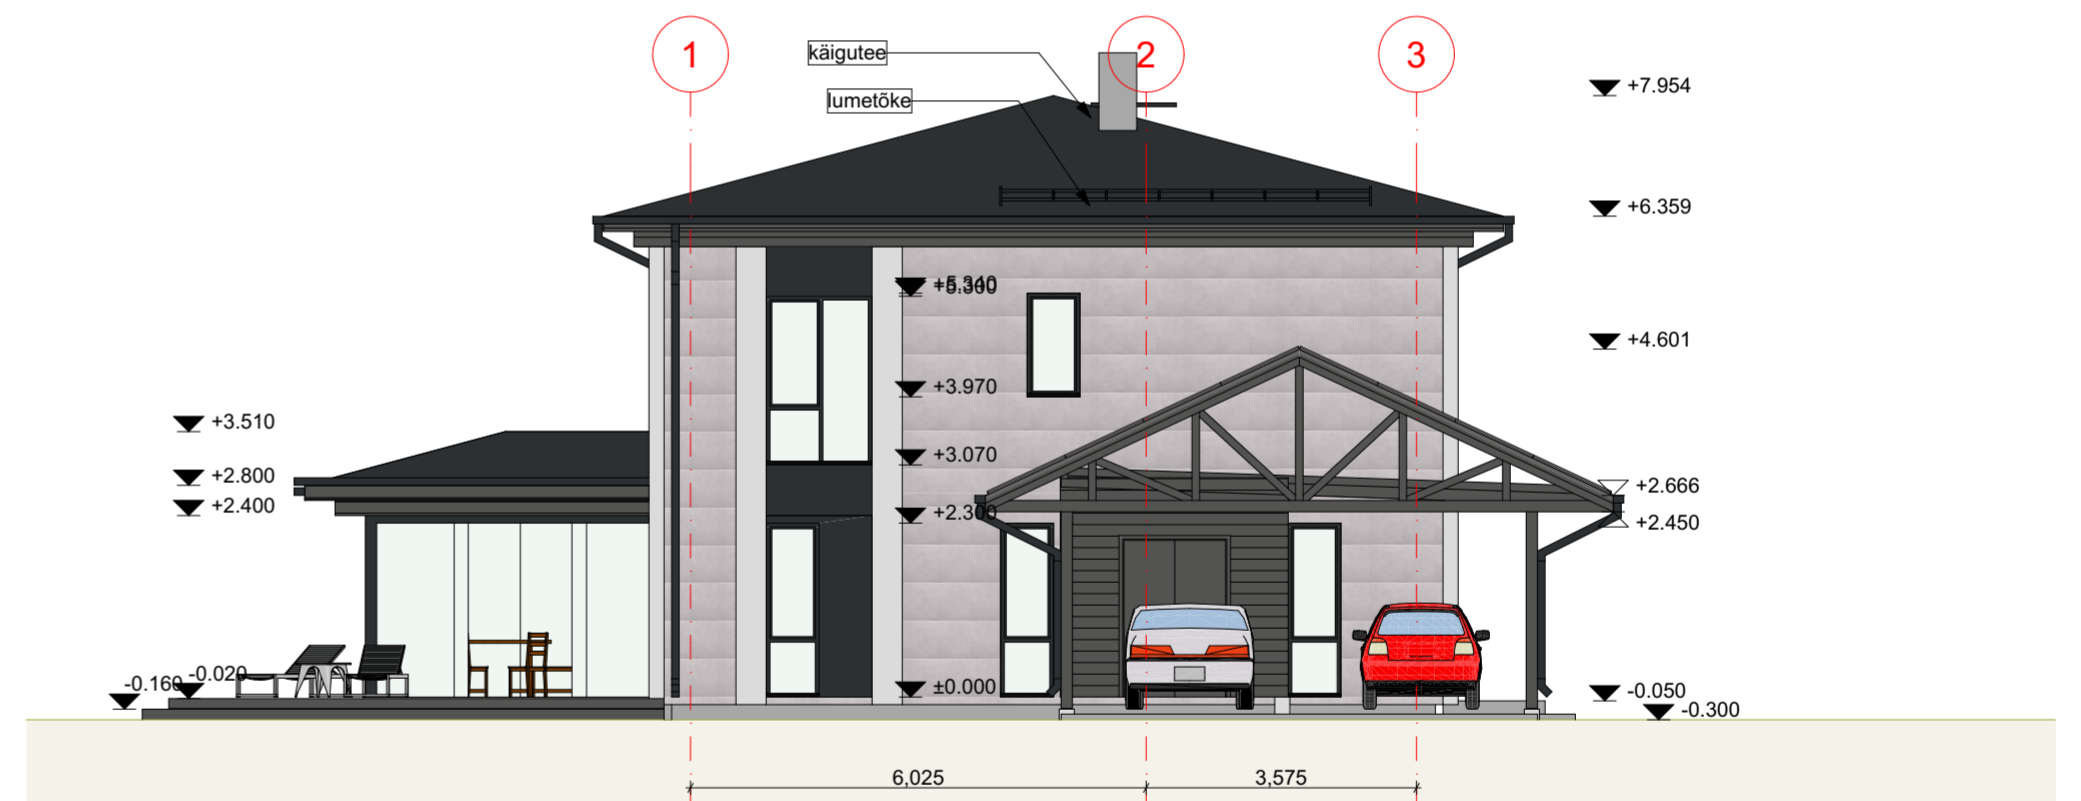

2 Vaade lõunast 1:100

Fassaadiviimistlus

1. Fassaadilaudis, tuulekastid pruunid Teknos T7042 , NCS 7400-N
2. Katuseplekk, vihmaveesüsteem, katuseetervikud, aknaplekid jms tumehallid RAL 7021 katusel osaliselt päiksepaneelid vaadetest idast ja läänest
3. tsementkiud fassaadiplaat hall
4. akende dekoratiivpostid helehallid
5. Sokkel hall krohv
6. Terrass immutatud puit

visioon
PROJEKT

Osaühing Visioonprojekt
Kivinuki tee 5 Rae k. Rae v. Harjumaa 75310
MTR EP 10481526-0001
+372 50 17159 loona@visioonprojekt.eu
www.visioonprojekt.eu

vastutav arhitekt:
L. Lepp
/digiallkirjastatud/
kaasautorid
arhitektid:
Loona Lepp
Kaarel Mölder

Märkus: Ehitamine lubatud tööjooniste järgi

Muuli tee 5, Kloogaranna küla, Lääne-Harju vald, Harju maakond Üksikelamu ehitusprojekt

vaated M1:100	töö nr.	Muuli5
17/03/2025	staad.	EP

fail: _Muuli5_EP_AR-6-01_vaated