


VAADE C

M 1:50

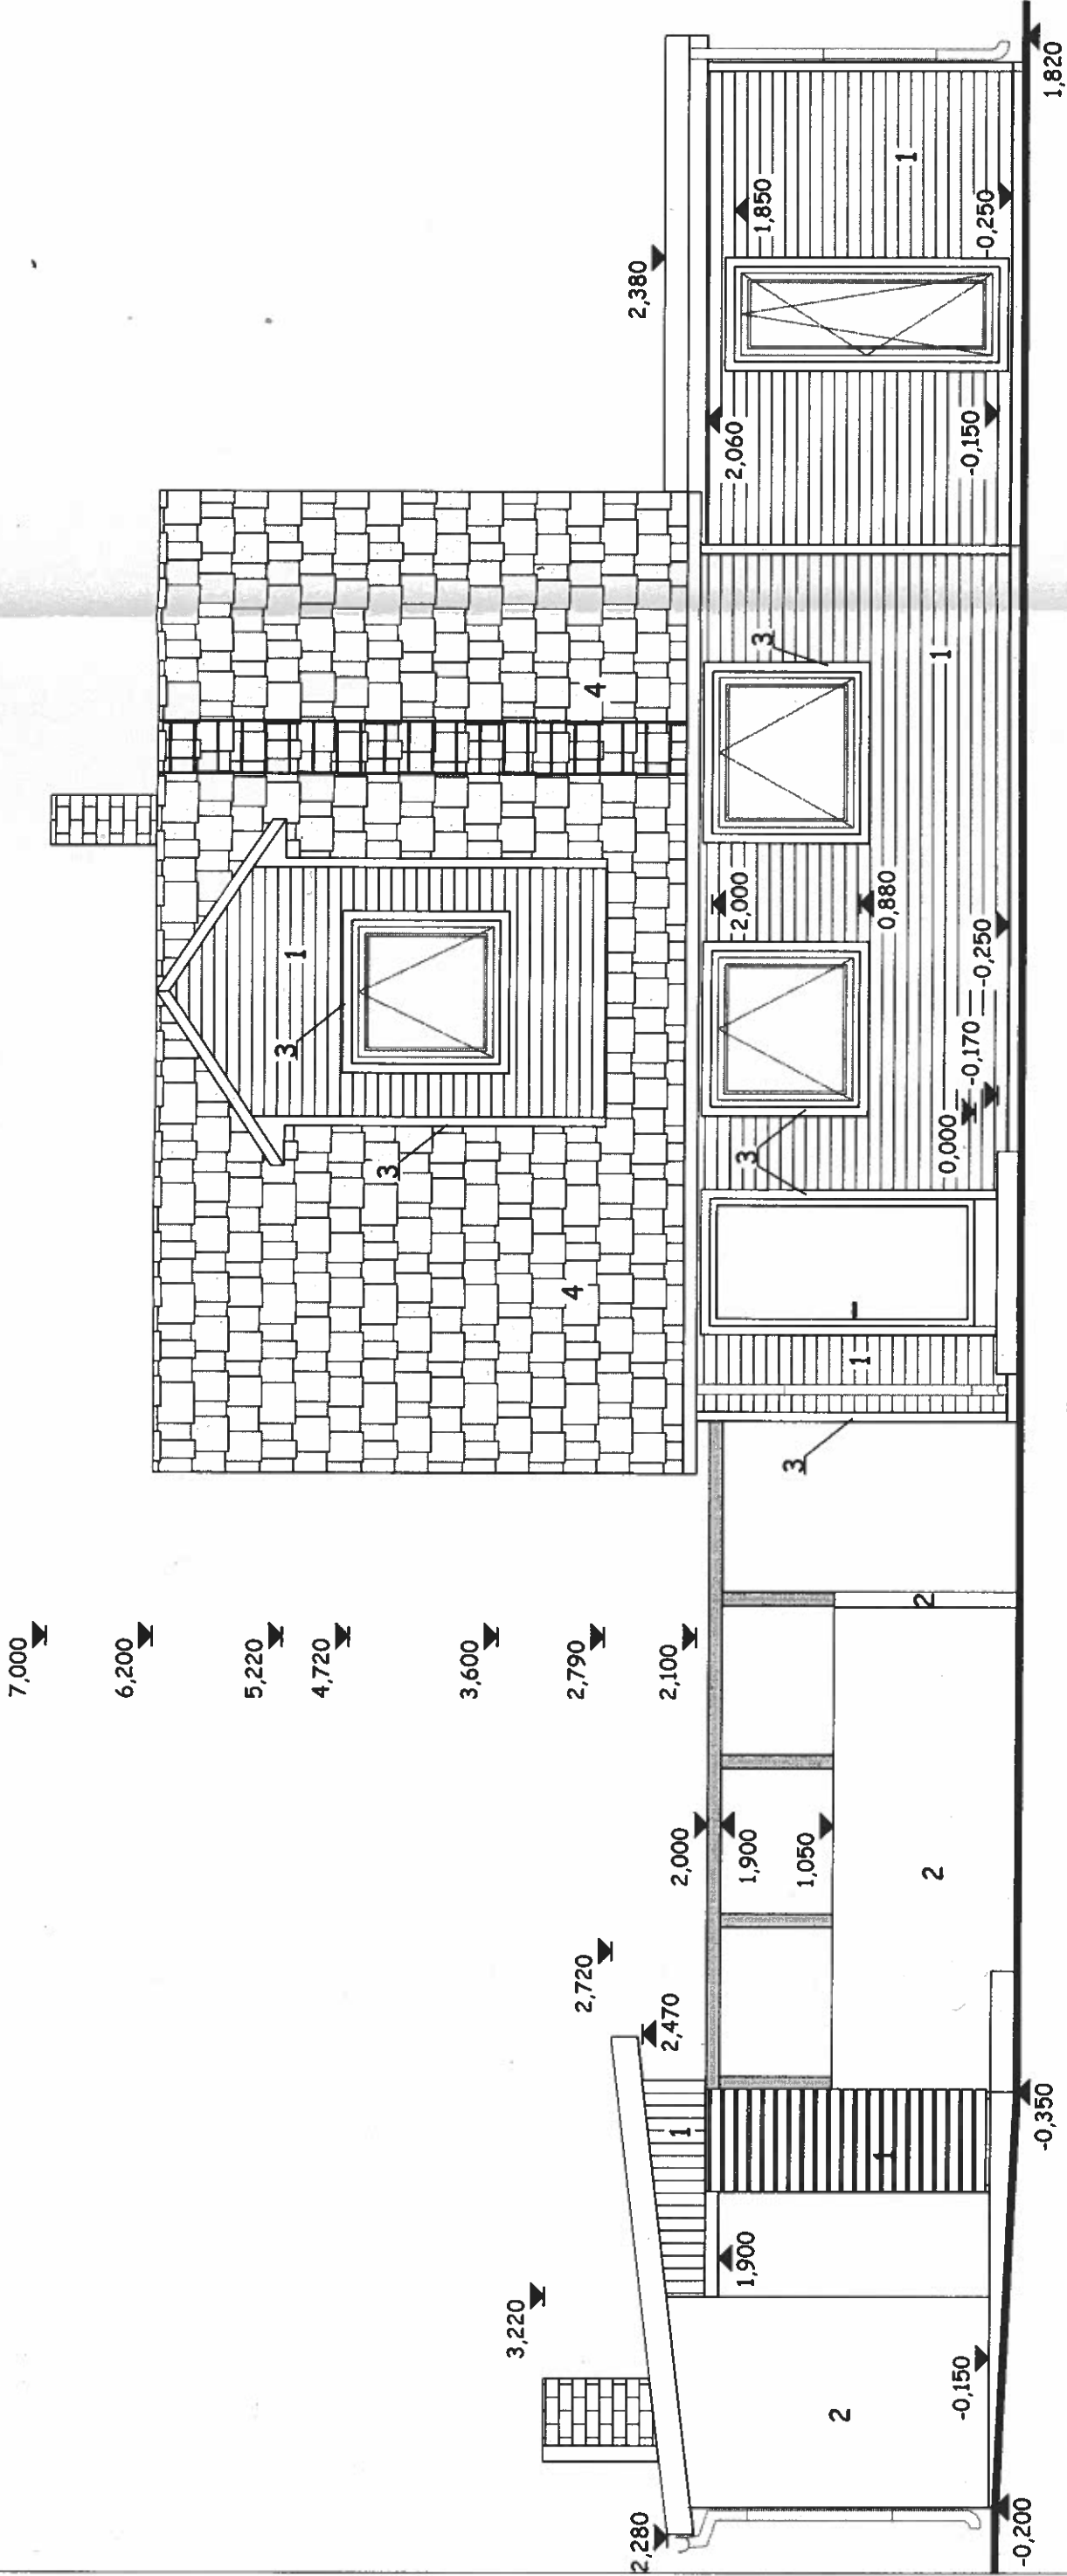

VÄLISVIIMISTLUS

- * VÄLISSEINAD - Puitvooder, akrüülvärv, toon 1-10-6 Banan Alley (kollane) - 1
- * KATUS - Osaliselt krohv, fassaadivärv, toon 5-14-3 Bullrush (rohekashall) - 2
- * AKNARAAMID - Katusekiviprofiilekk (katusekiviprofiil), toon RR-32 (tumepruun) - 4
- * AKNA JA UKSE LIISTUD, NURGALIISTUD, TUULEKAST - Osaliselt ruberoid, toon -must - 5
- * SOKKEL - Plast, toon - valge

- * VEETORUD JA RENNID - Puit, toon - valge - 3
- * - Krohv, toon 5-14-3 Bullrush (rohekashall)
- * - Plast, toon - tumepruun

ÜKSIKELAMU.		VAADE C	KL 1-224/12
2012	EELPROJEKT		JOONISE NR. A-5