


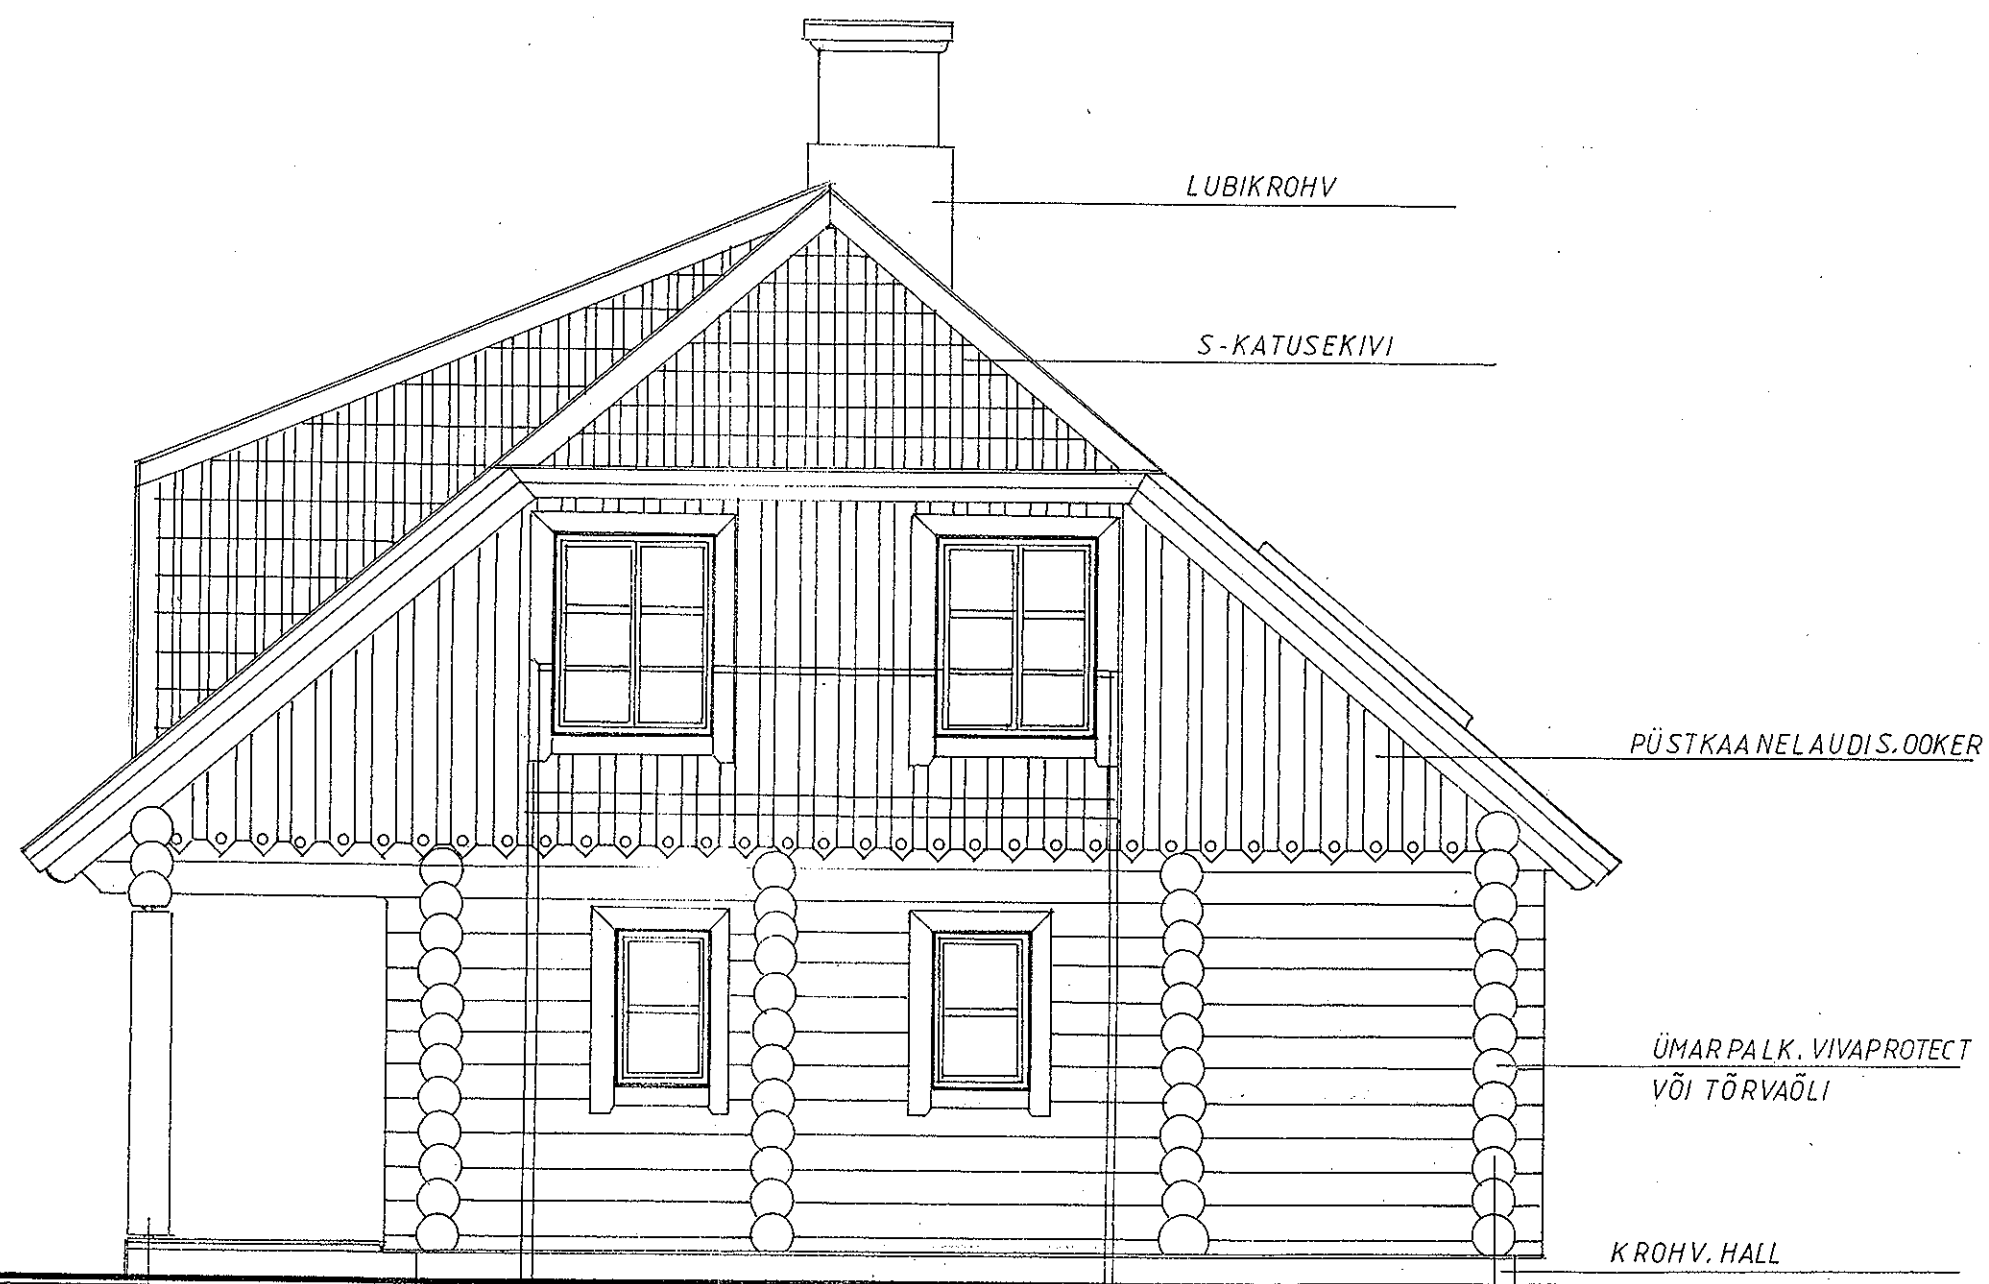

VAADE O

①

②

Redx3



AE-8



VAADE N

Rdx

AE-7

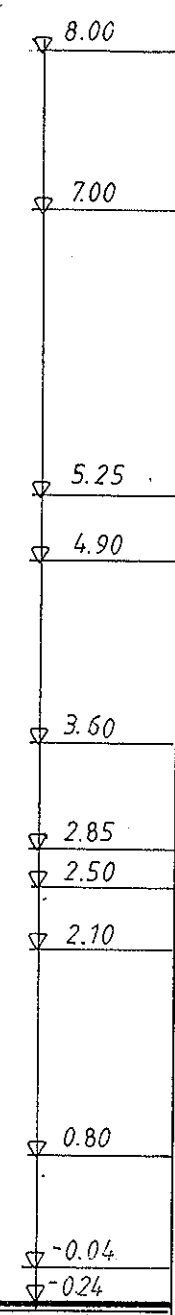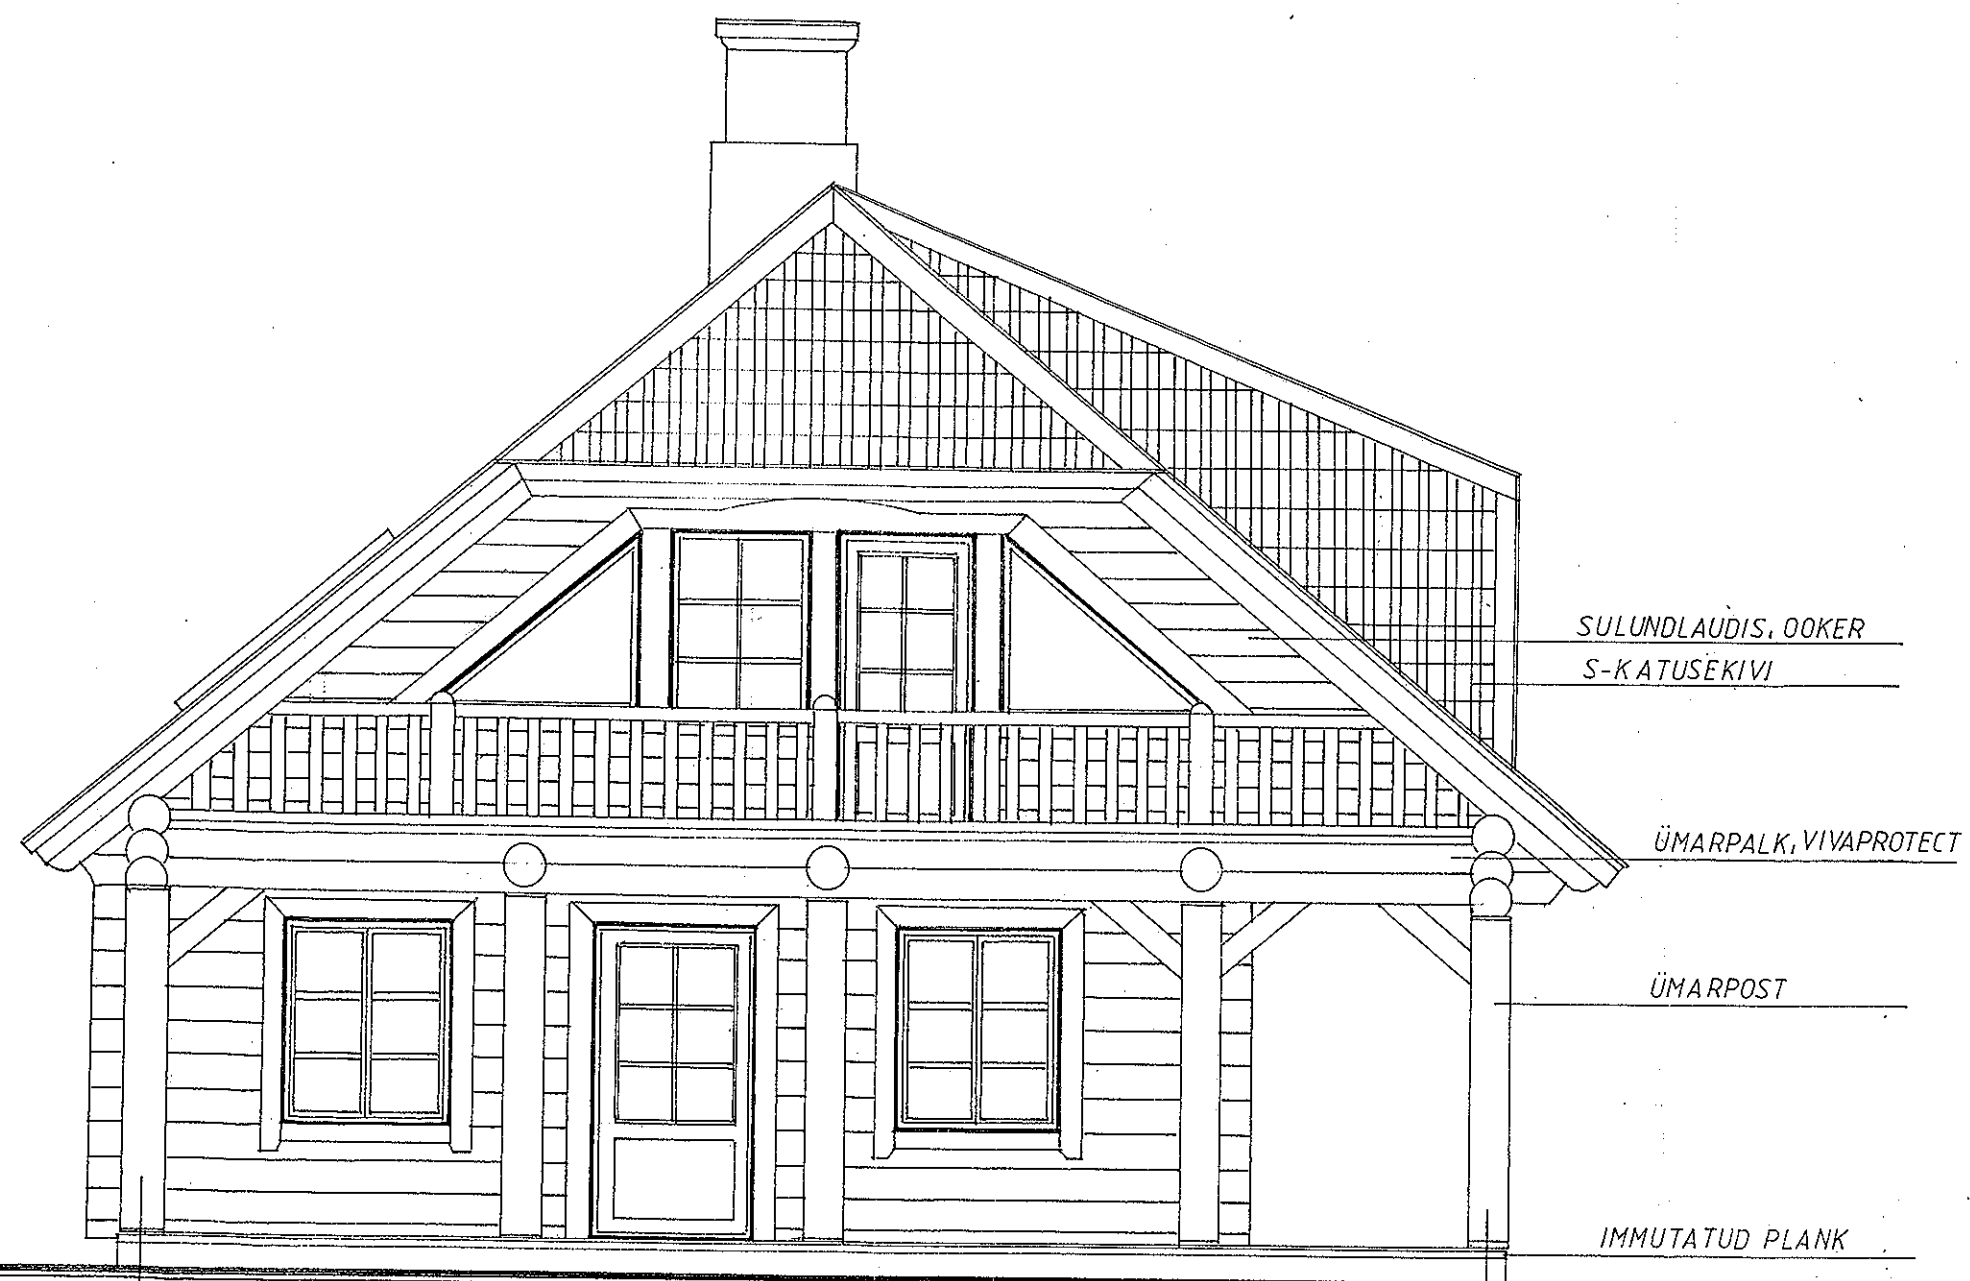


VAADE W

1

1


Rdx

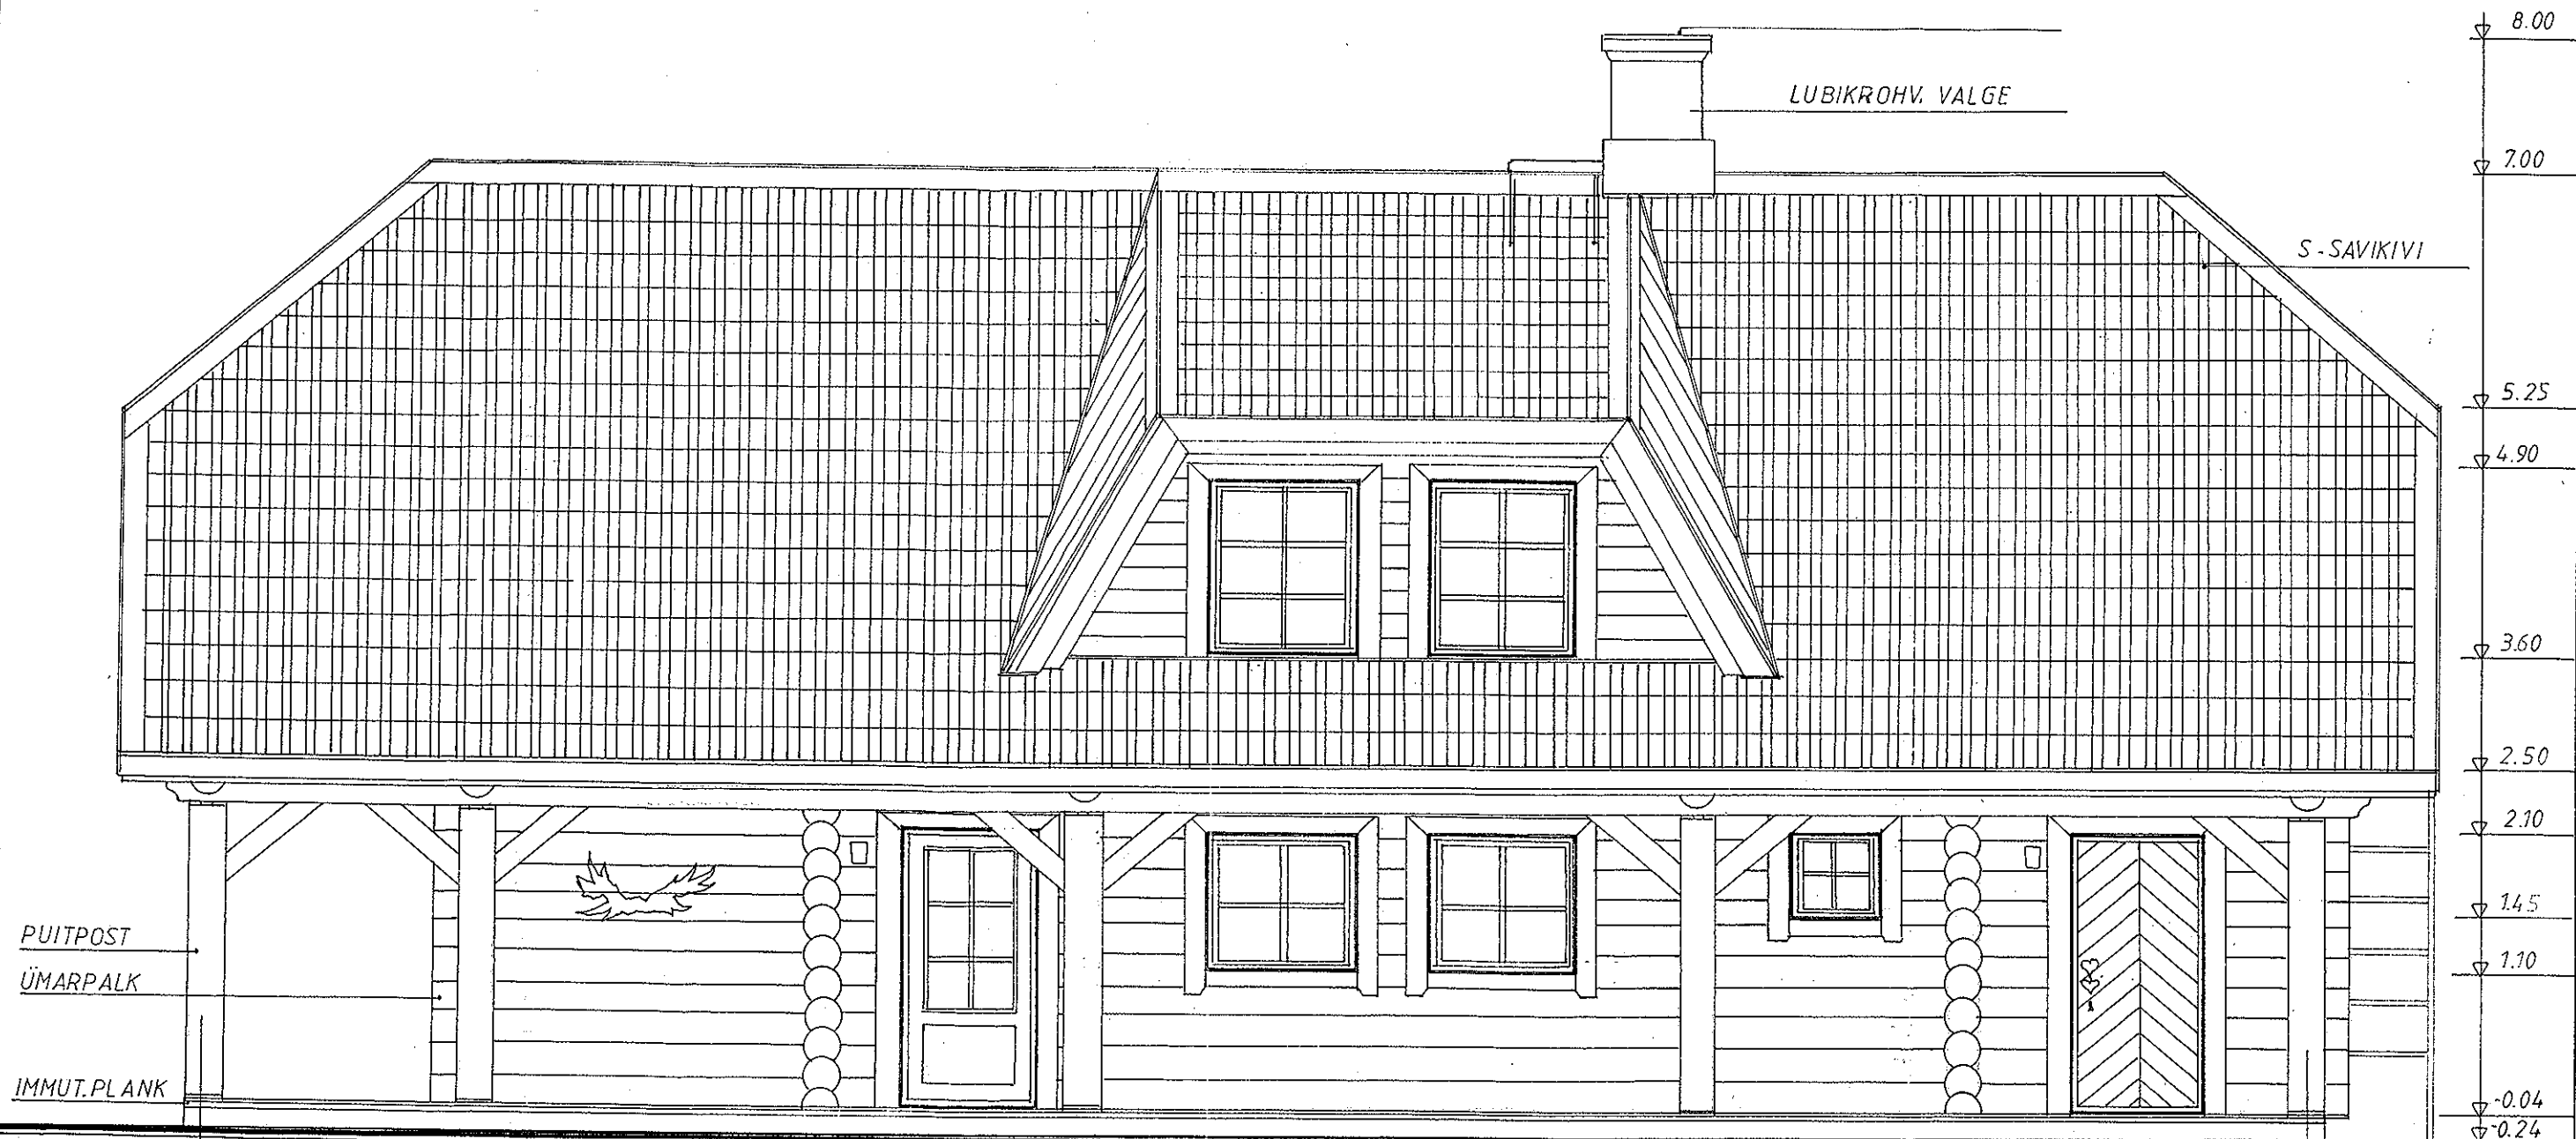

VADE S


PUISTEKIVIVILL	350
PENN	50*150
AURUTÖKKEPABER	
ROOV	18*75
KIPSPLAAT	12


LAUDIS	18
ROOV	22
TUULETÕKE	13
ROOV	50x50
KIVIVILL	50
SÕR.POST	50x150
KIVIVILL	150
AURUTÕKE	
ROOVITUS	18
KIPSPLAAT	12

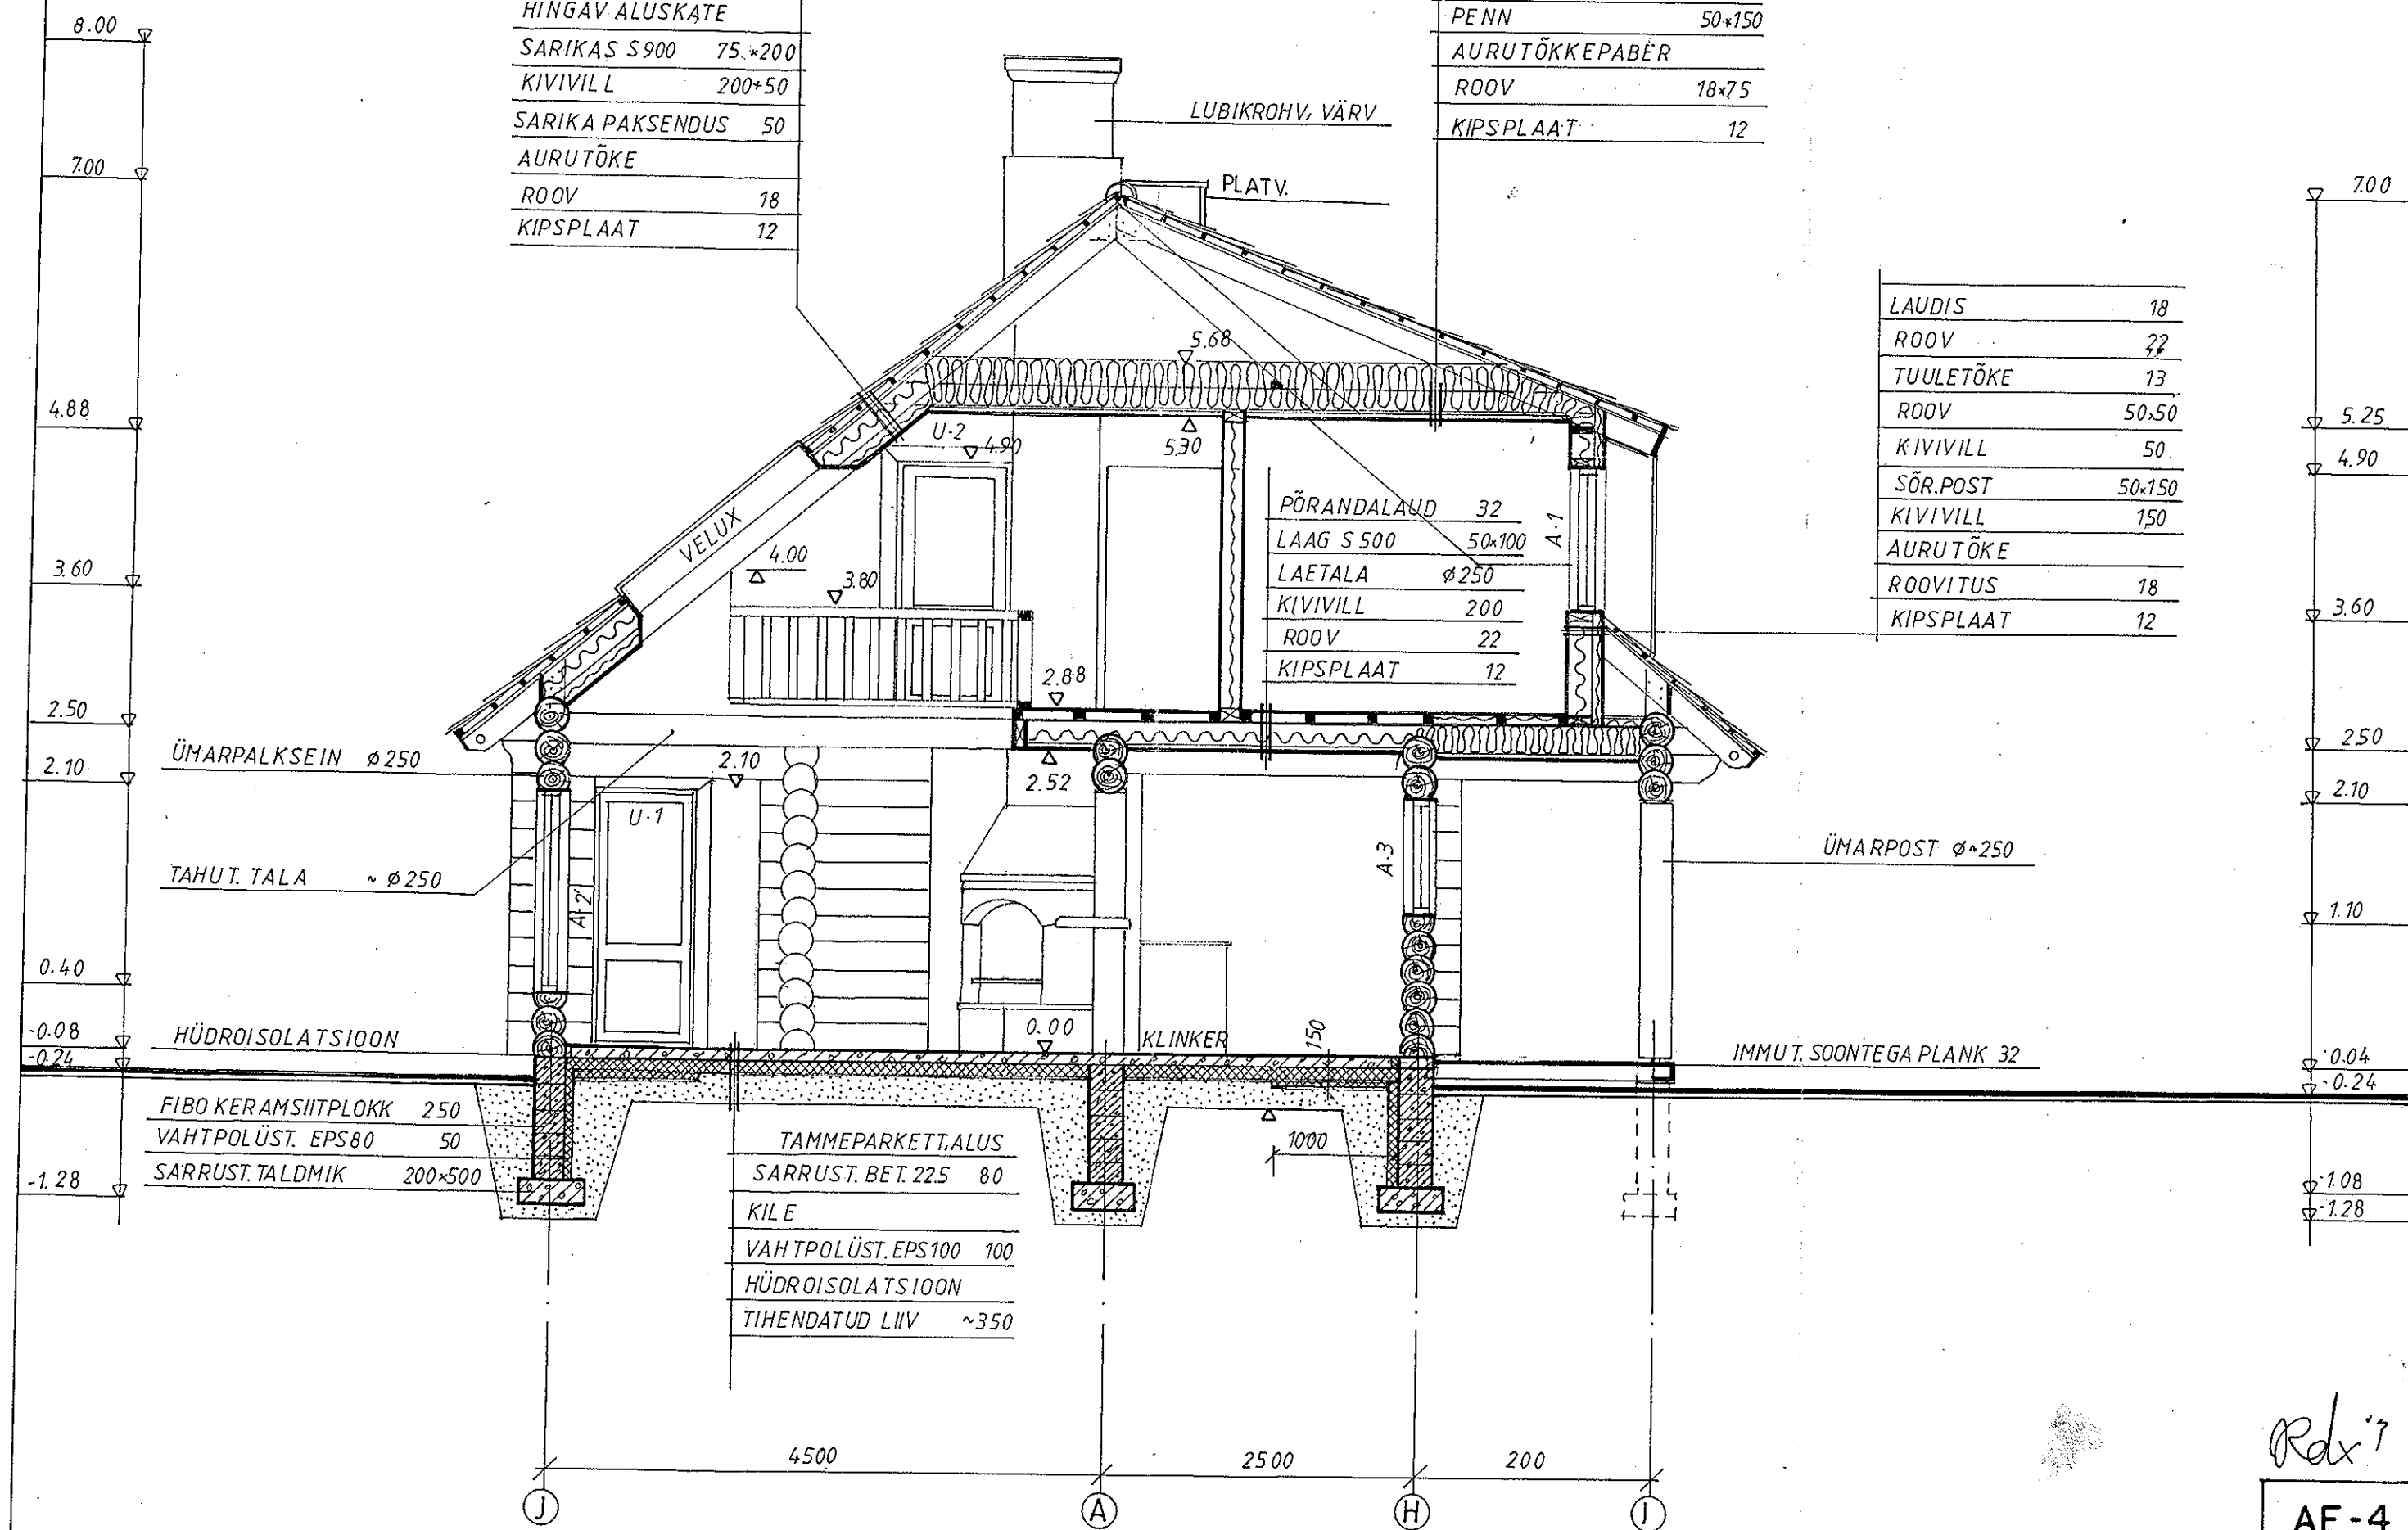


Rel'g

AE-4

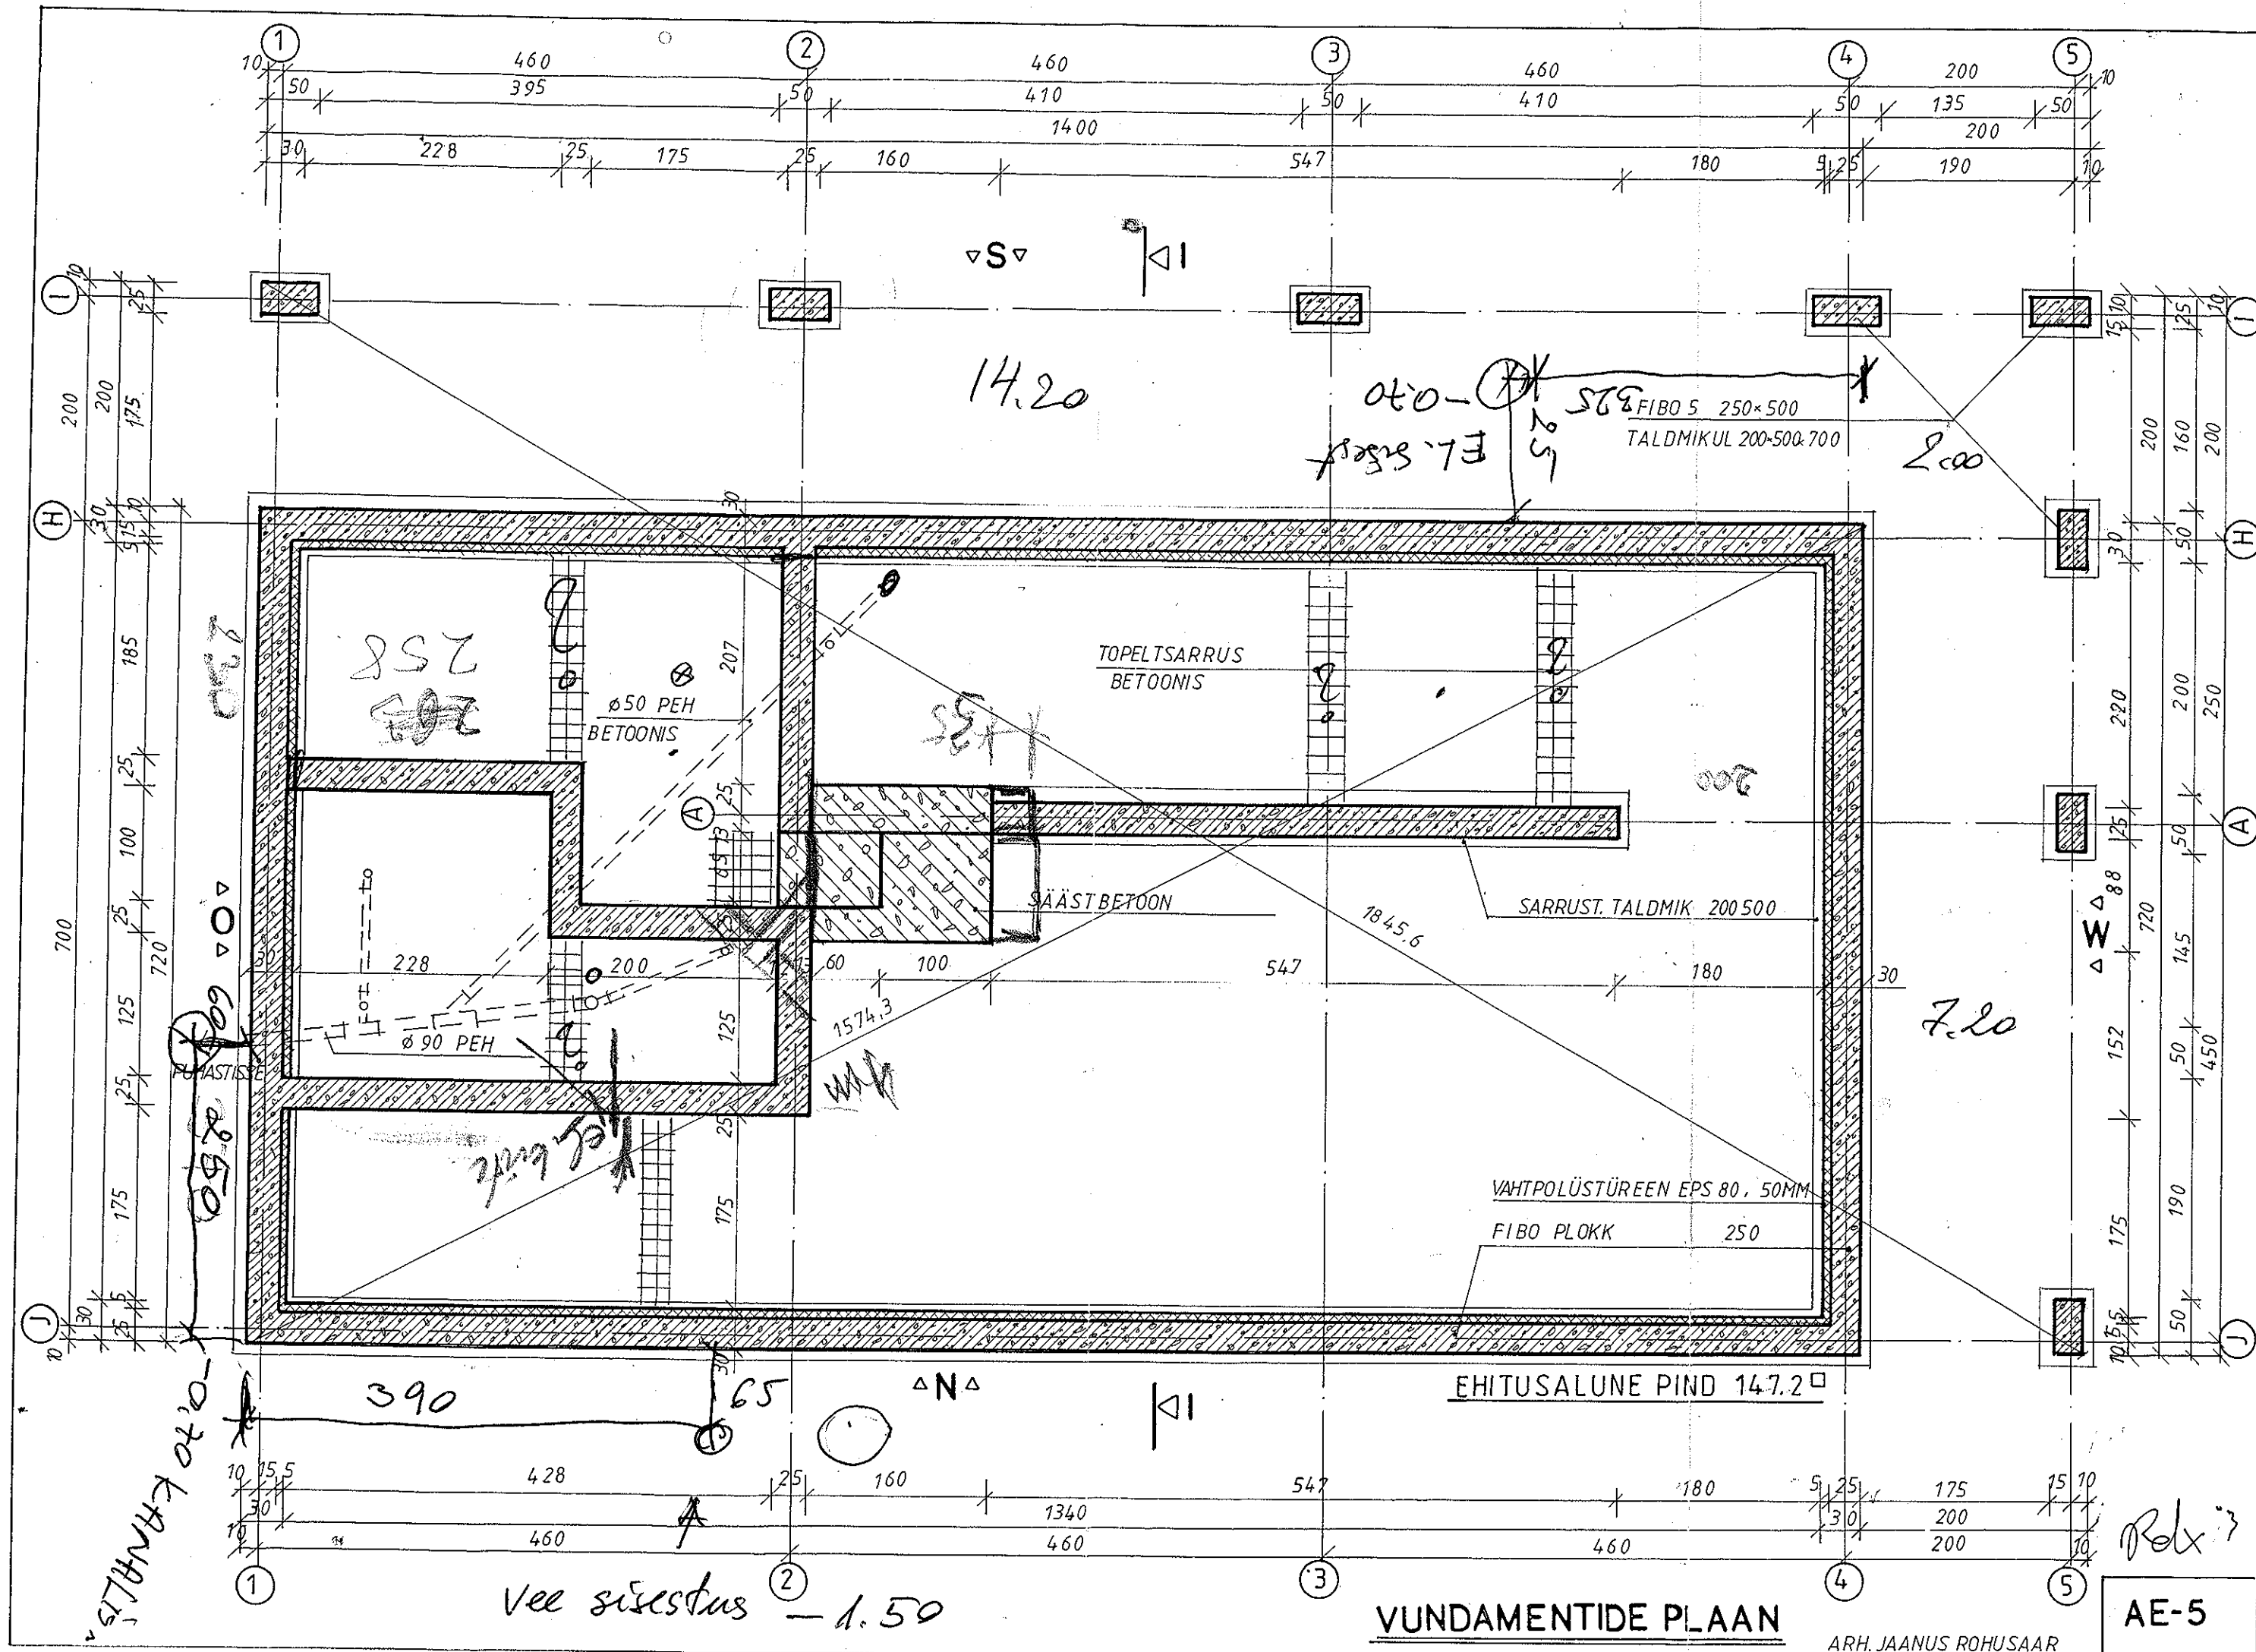

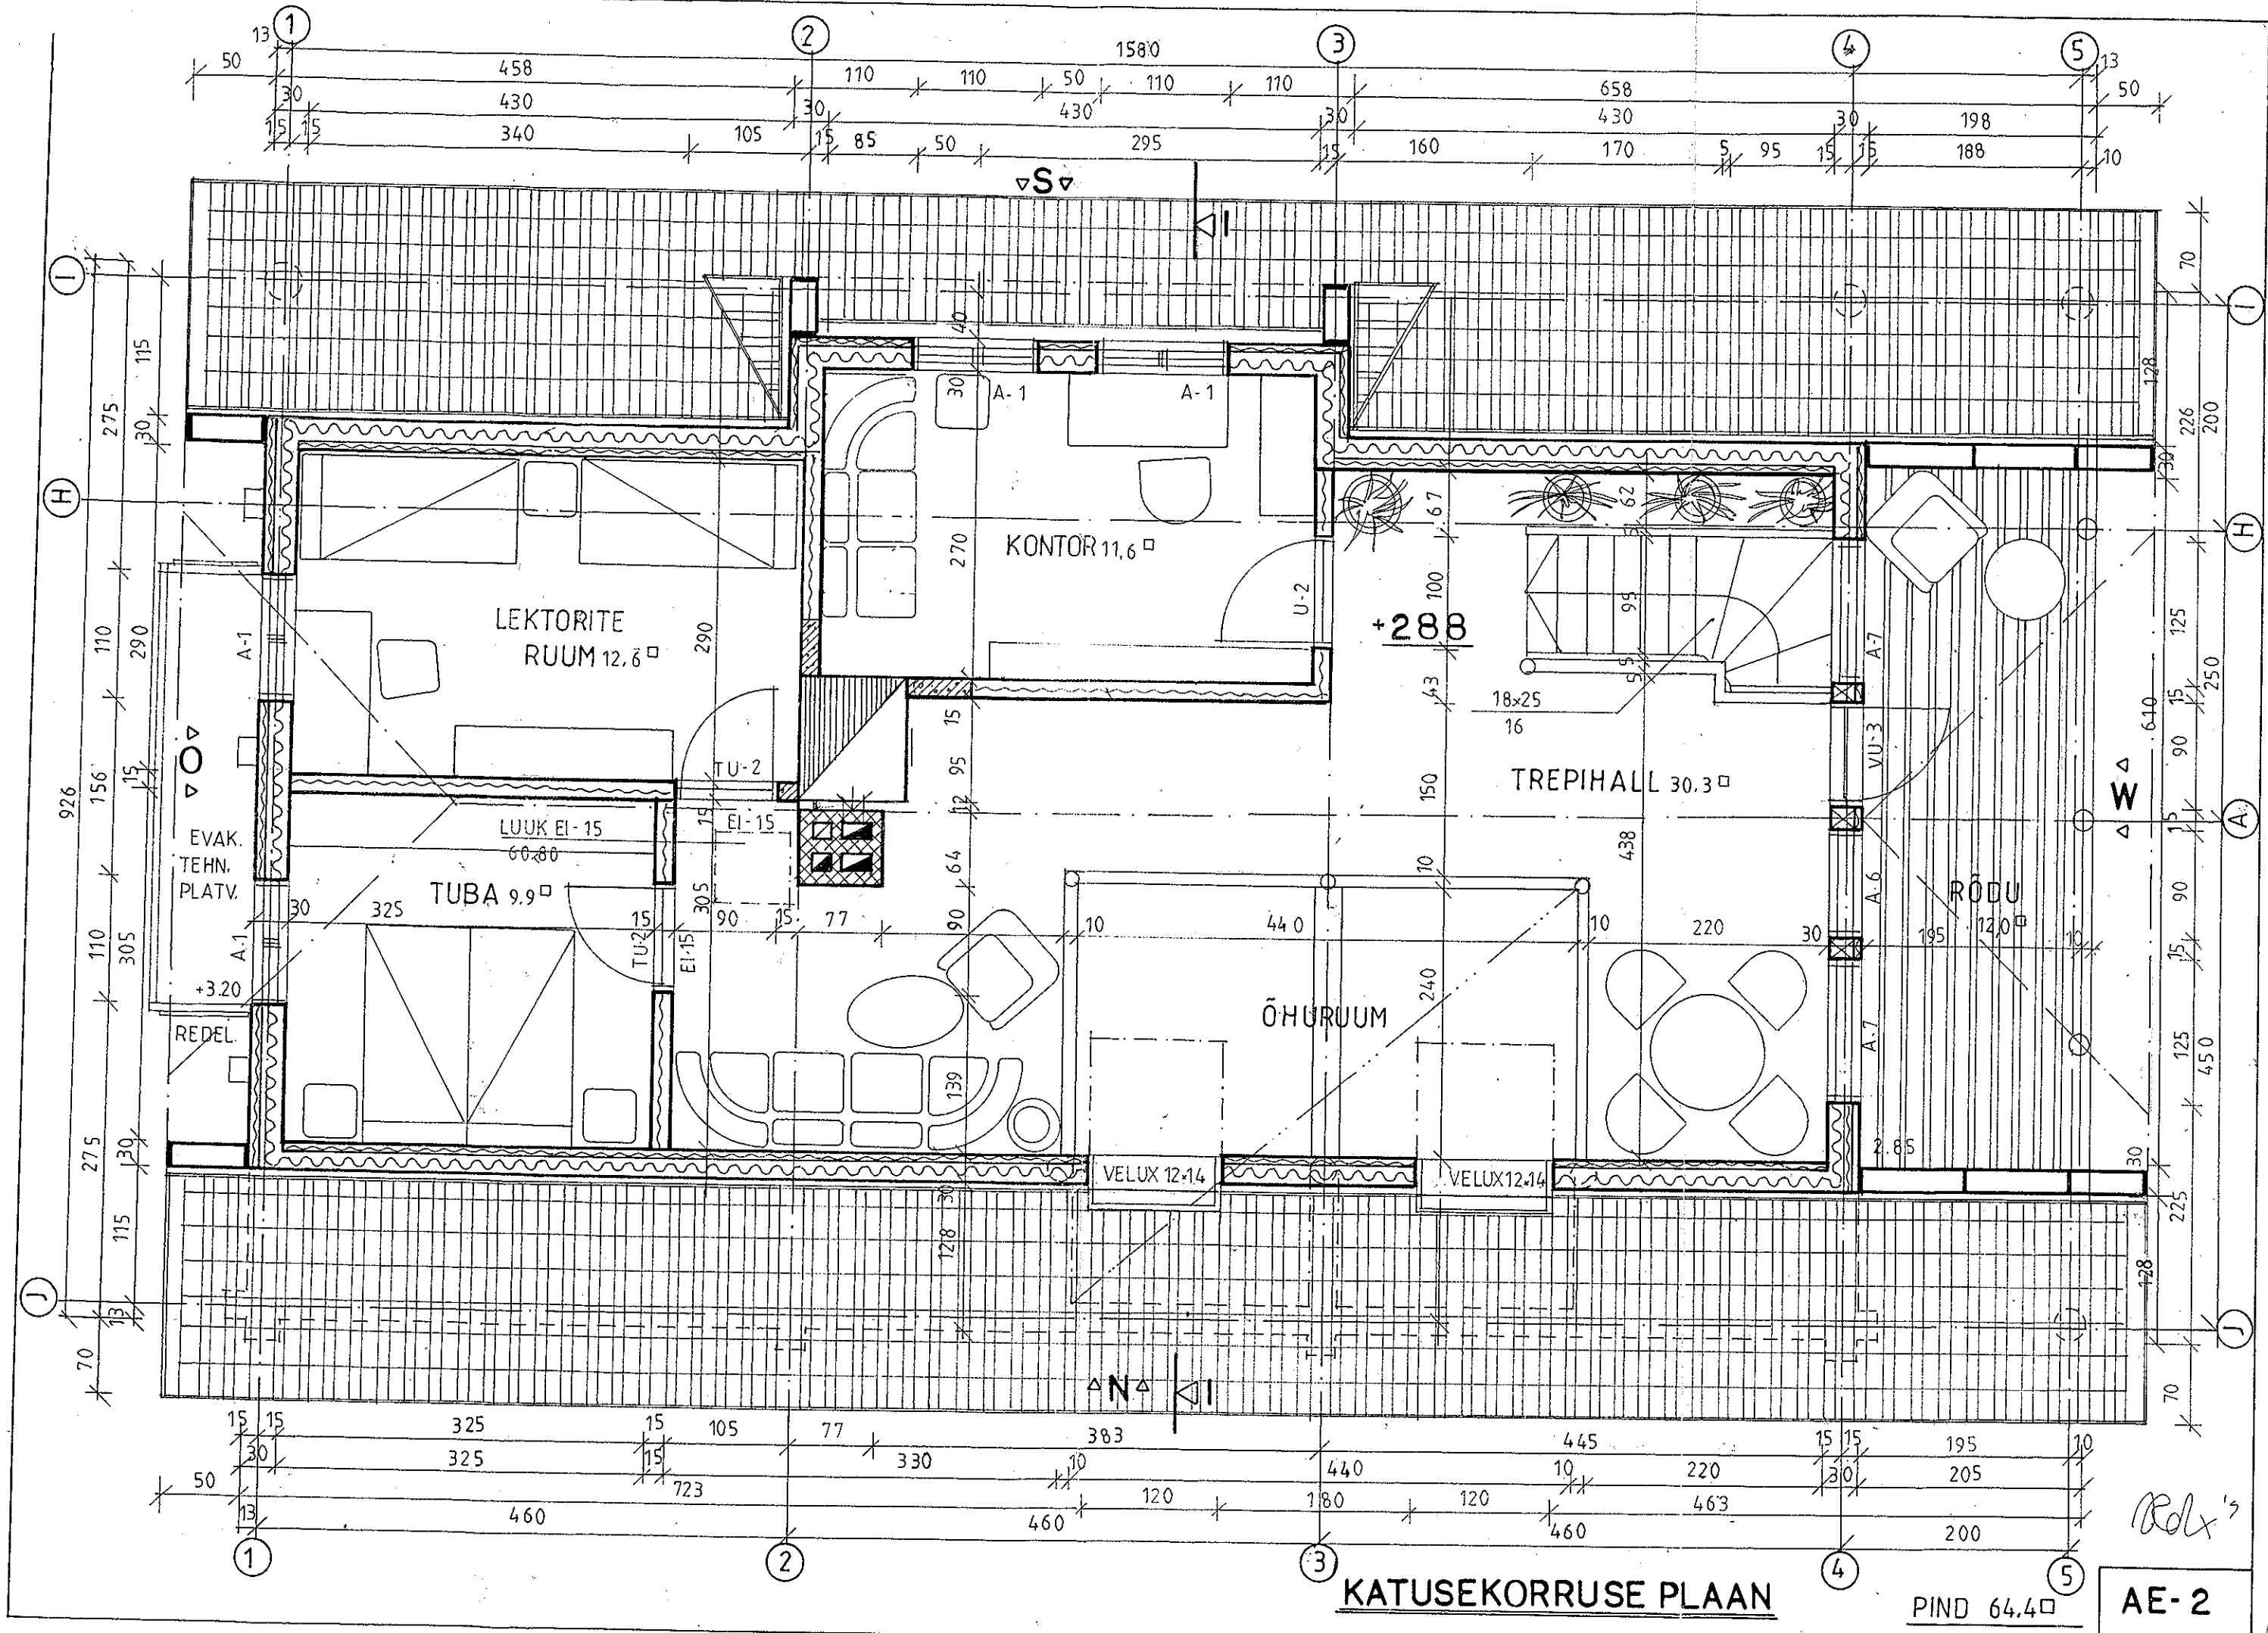

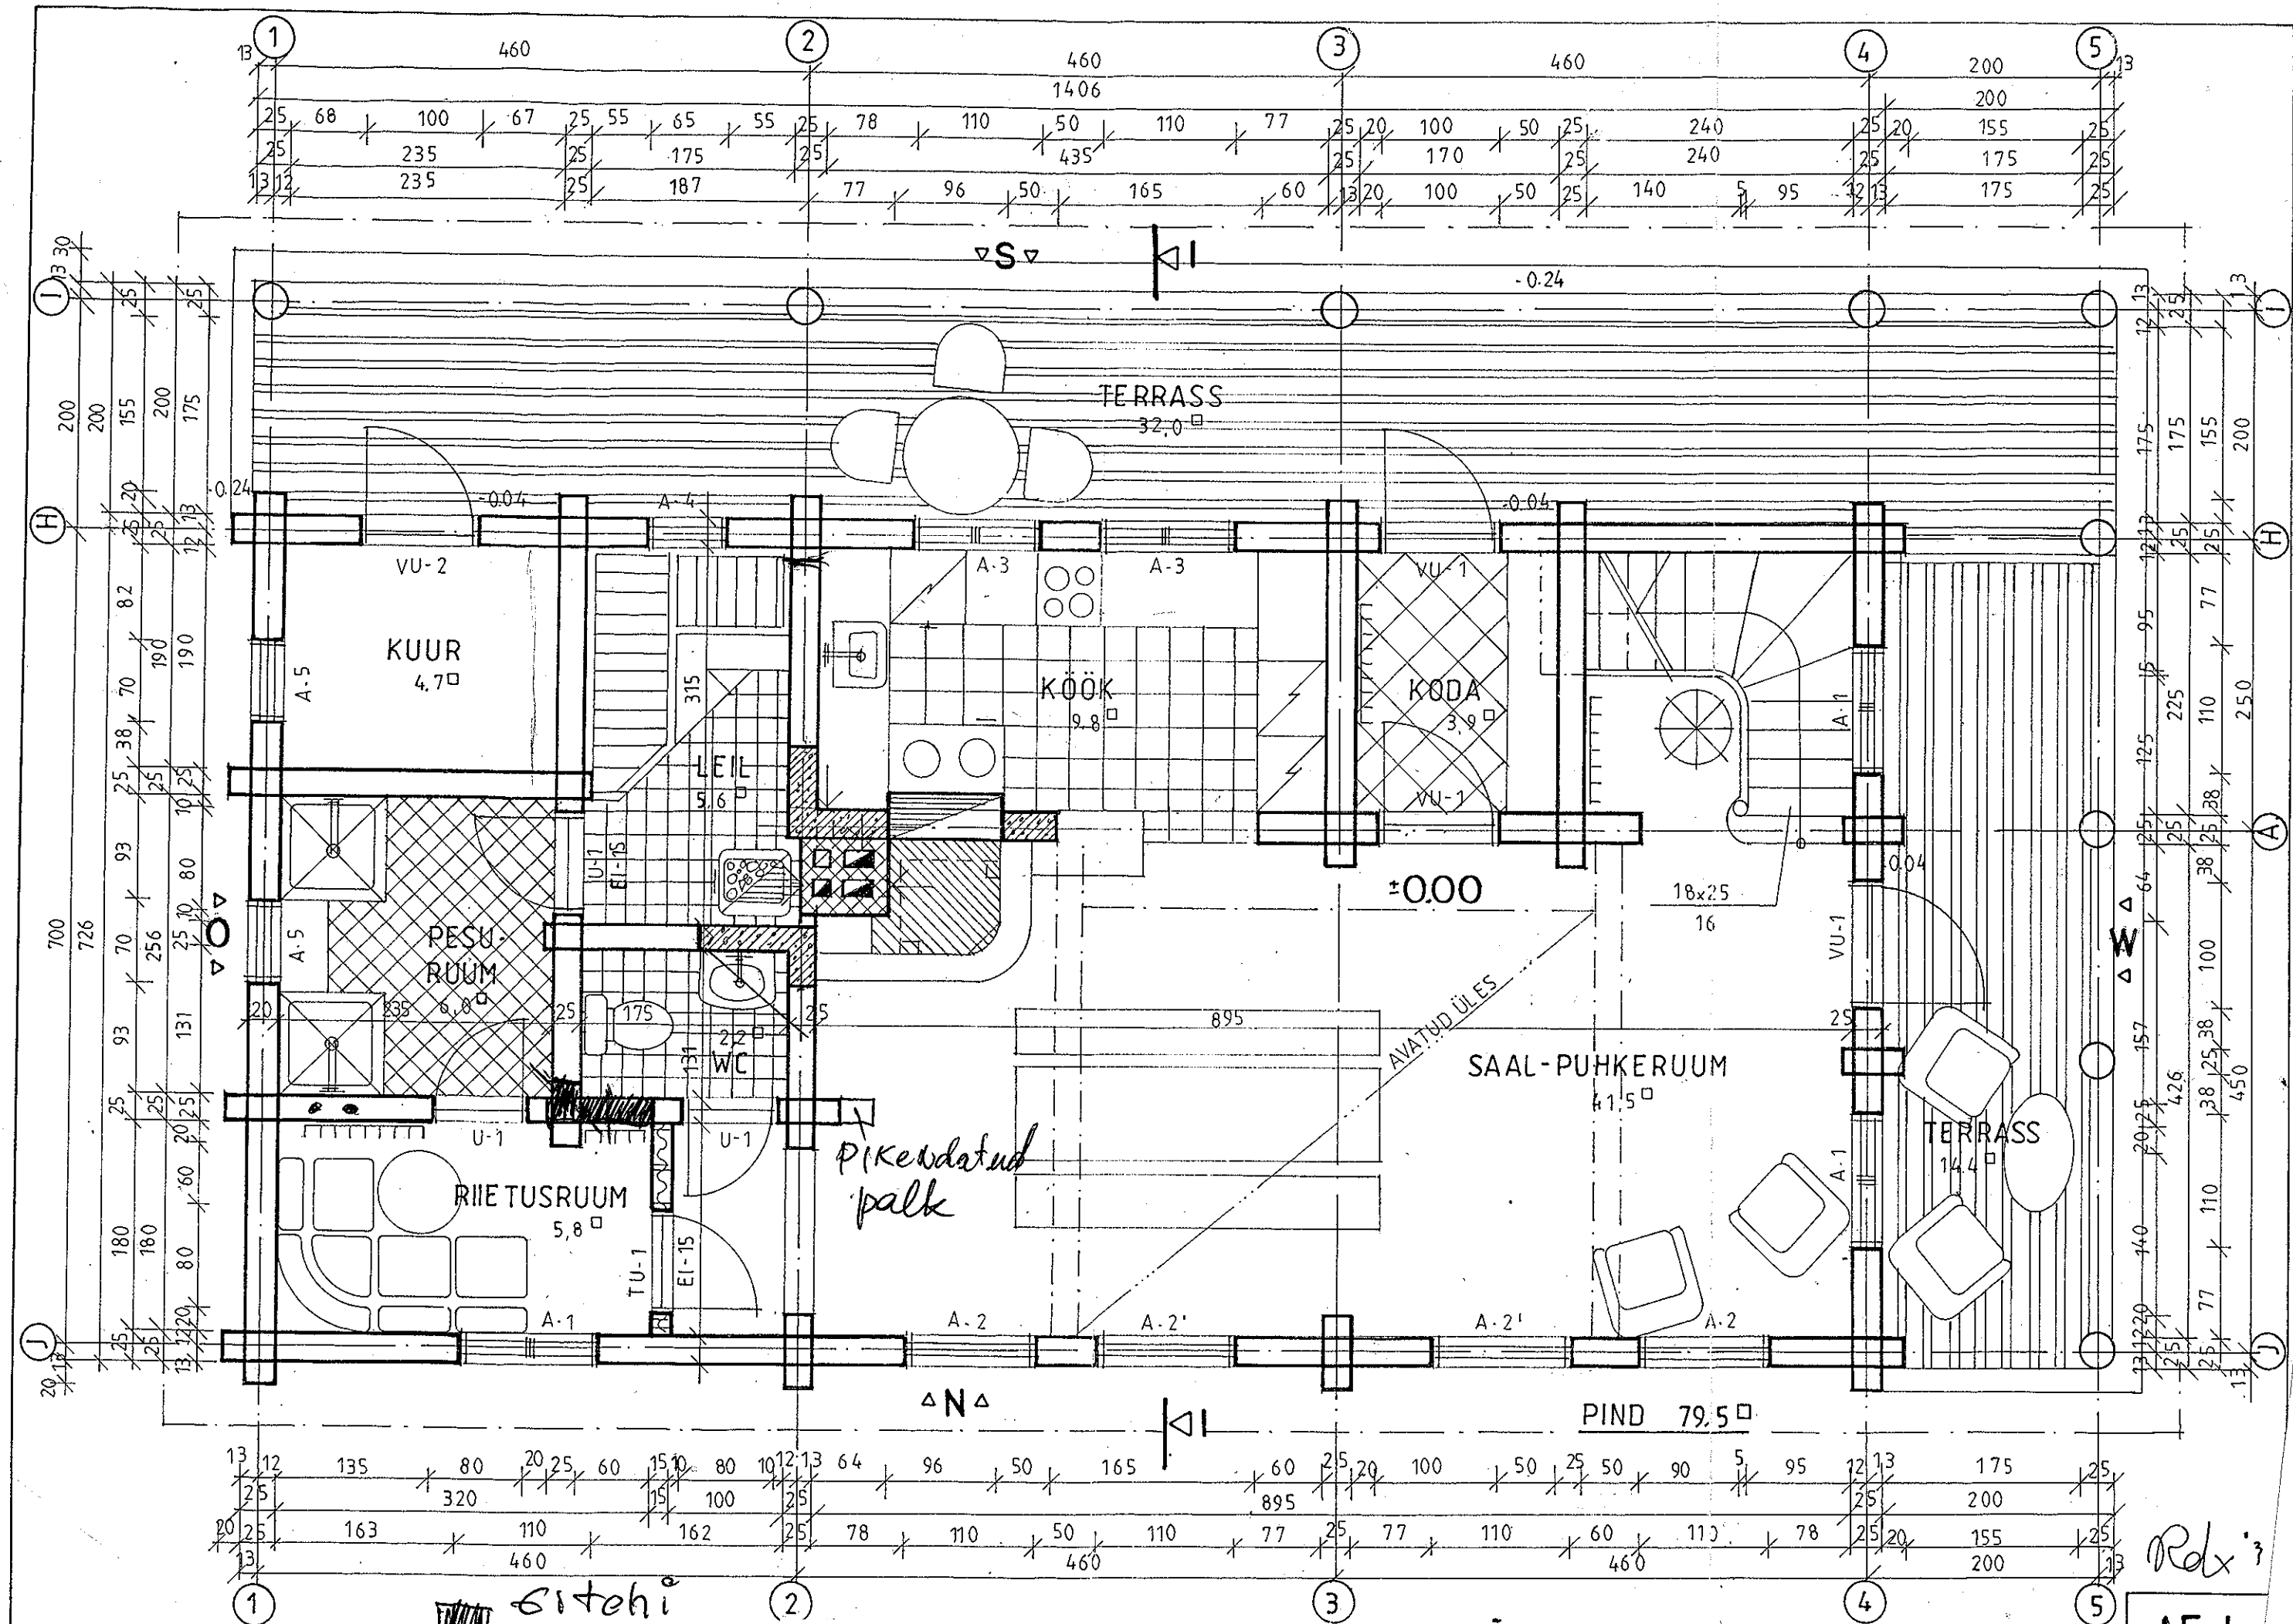

Ettehi
 Põhikavand
 alus pordandasse

PÕHIPLAAN M1:50

AE-1