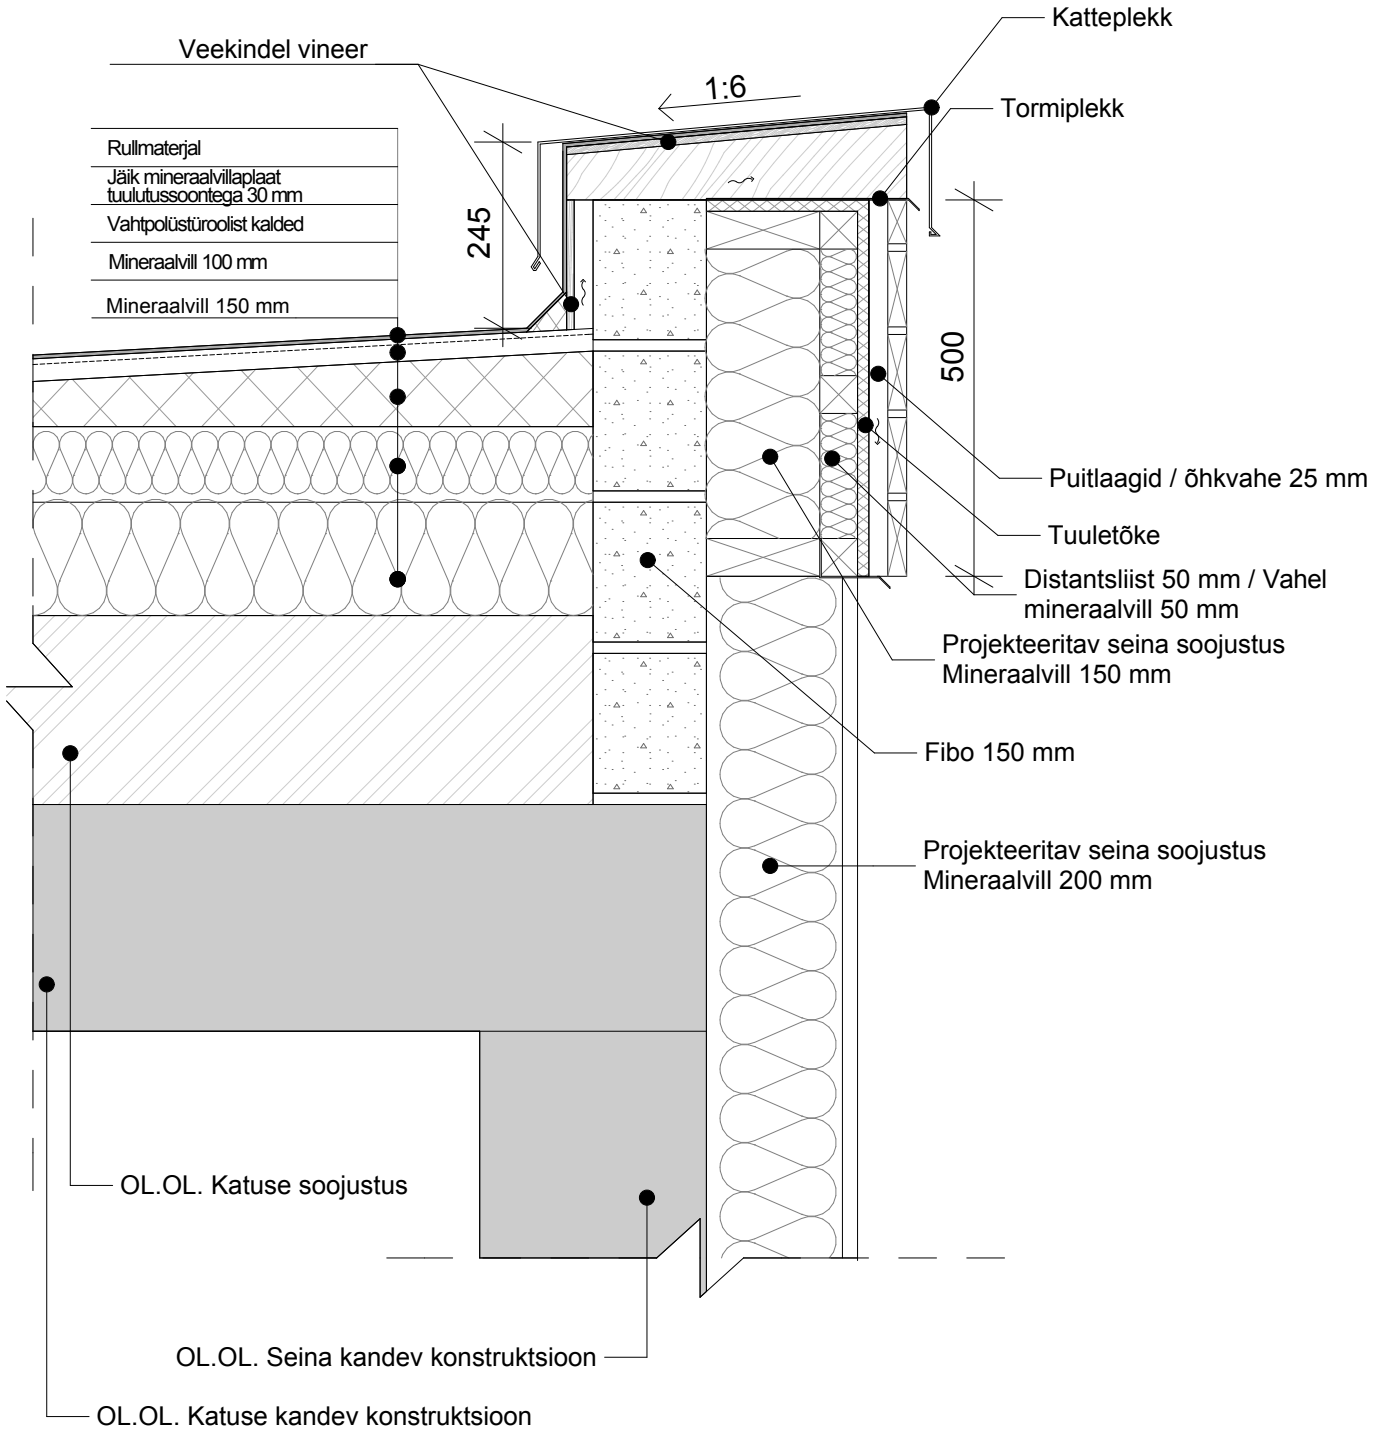
Katteplekk
Veekindel vineer
1:6
Tormiplekk
Rullmaterjal
Jäik mineraalvillaplaat
tuulutussoontega 30 mm
Vahtpolüstüroolist kalded
Mineraalvill 100 mm
Mineraalvill 150 mm
245
500
Puitlaagid / õhkvahe 25 mm
Tuuletõke
Distantsliist 50 mm / Vahel
mineraalvill 50 mm
Projekteeritav seina soojustus
Mineraalvill 150 mm
Fibo 150 mm
Projekteeritav seina soojustus
Mineraalvill 200 mm
OL.OL. Katuse soojustus
OL.OL. Seina kandev konstruktsioon
OL.OL. Katuse kandev konstruktsioon