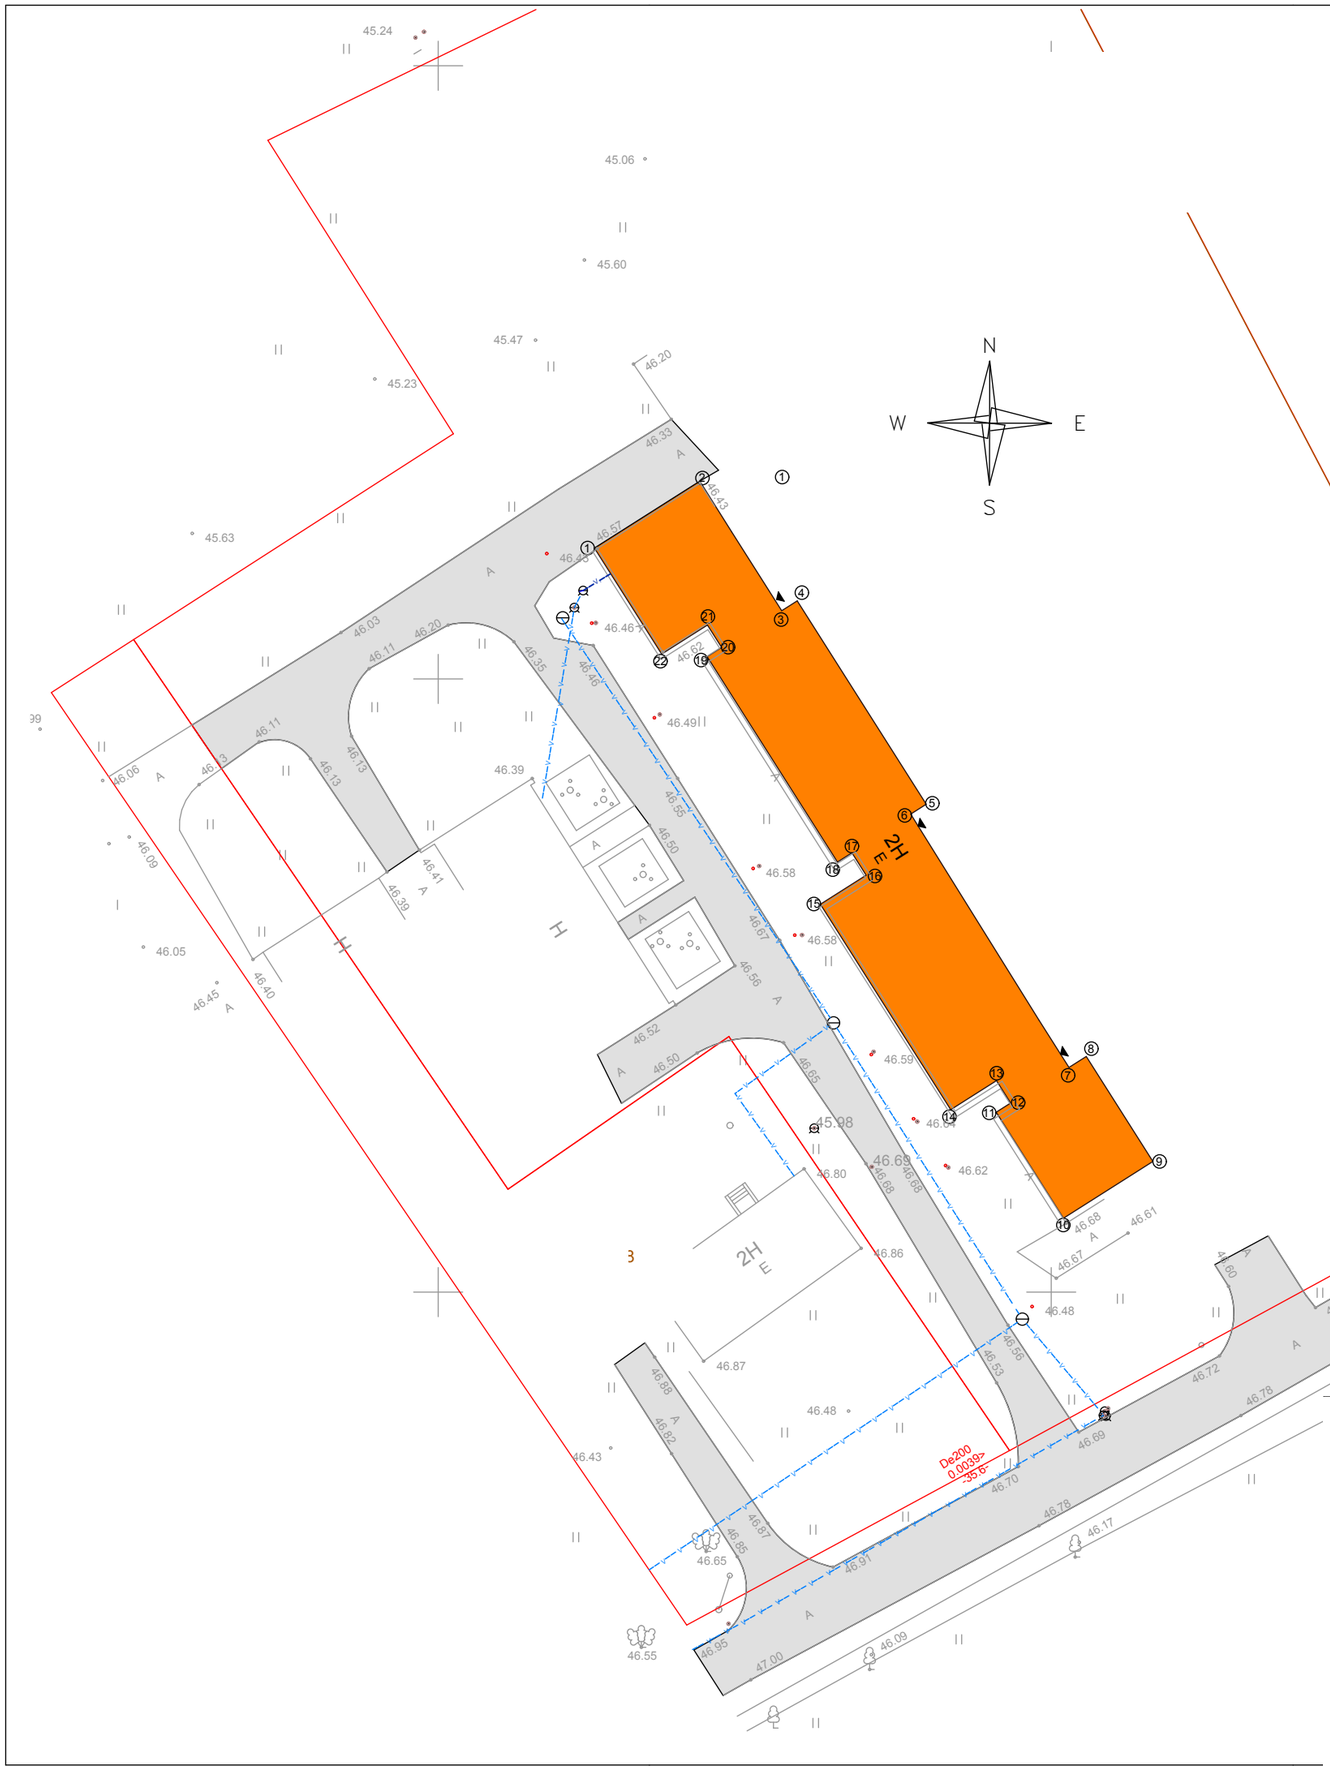

Hoone koordinaadid (L-EST) välisnurkade järgi:

KÄSITLETAV HOONE

OLEMASOLEV JUURDEPÄÄSUTEE

KRUNDIPIIR

OLEMASOLEVAD VEETORUD

REKONSTRUEERITAV VEETORU

HOONE SISSEPÄÄSUD

Hoone tehnilised näitajad	
Ehitisealune pind	607,3 m^2
Suletud netopind	1257,9 m^2
Minimaalne korruste arv	2
Maksimaalne korruste arv	2
Maht	3374 m^3