Vaade 1–11
1:150

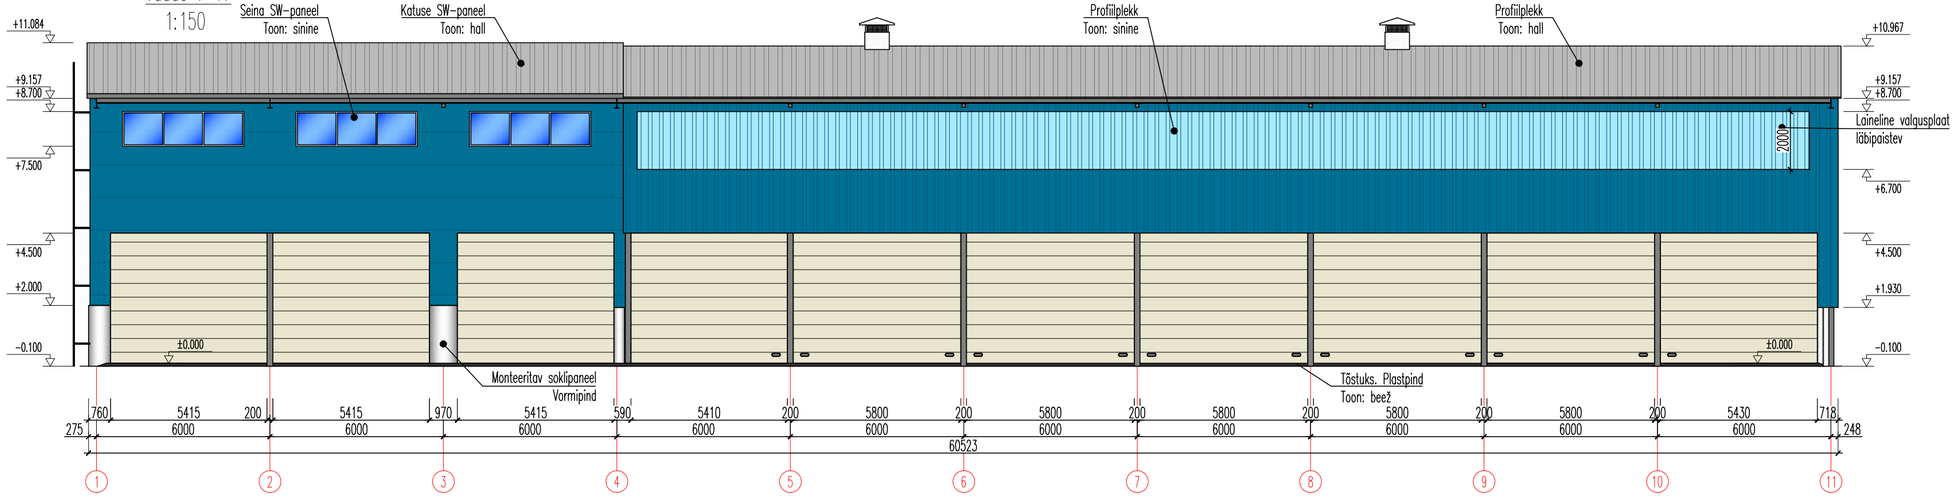

Vaade 11–1
1:150

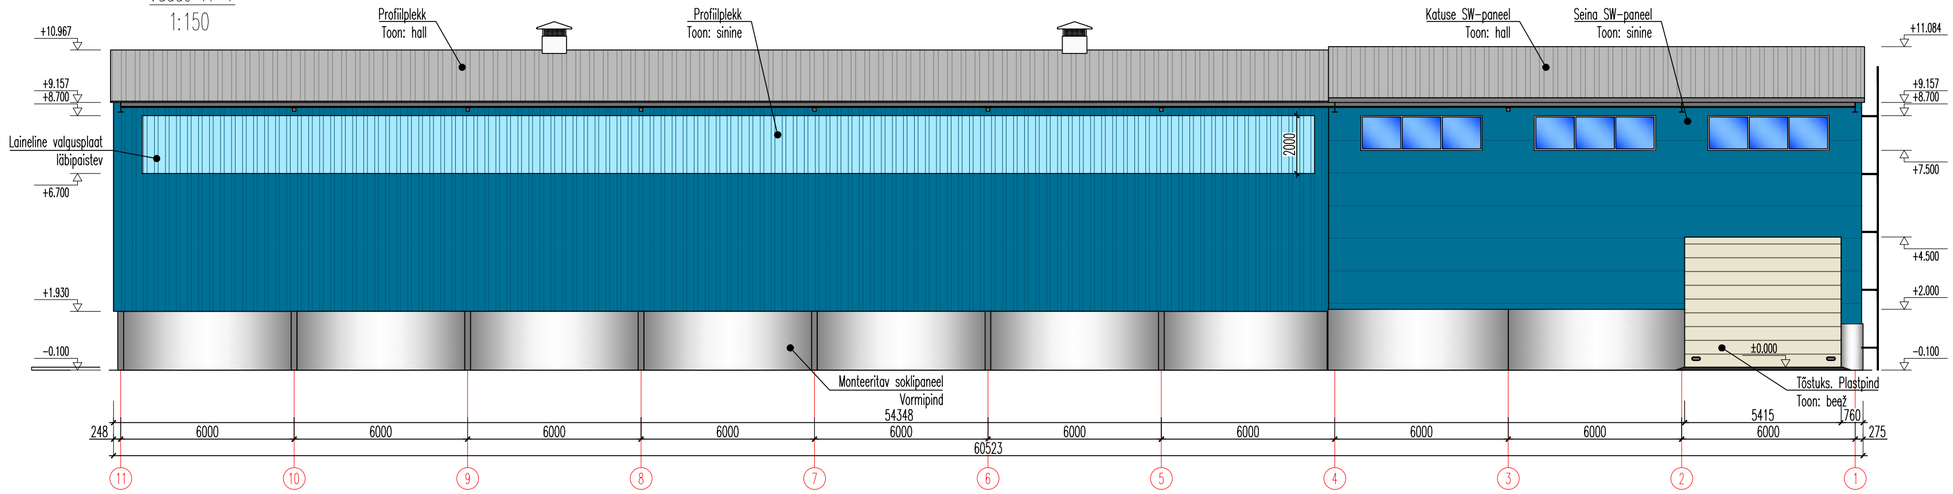

Vaade A–D
1:150

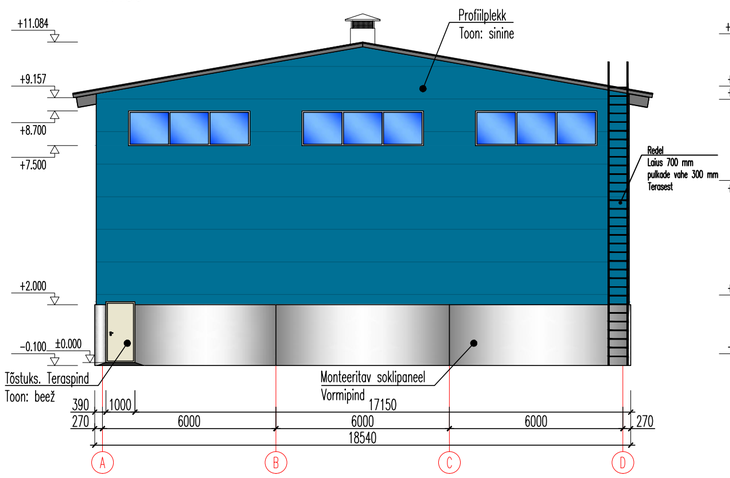
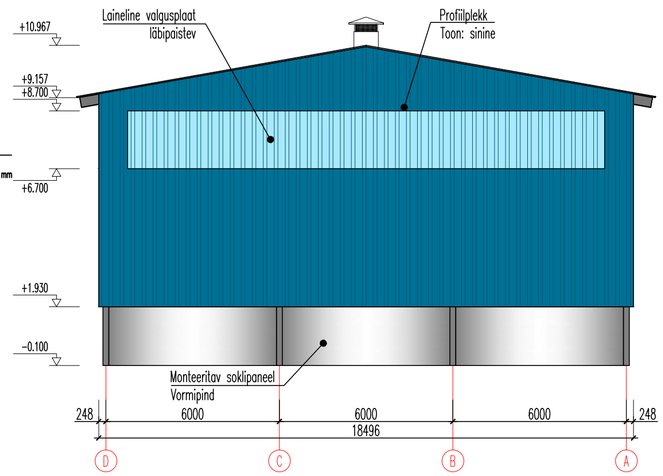
Vaade D–A
1:150