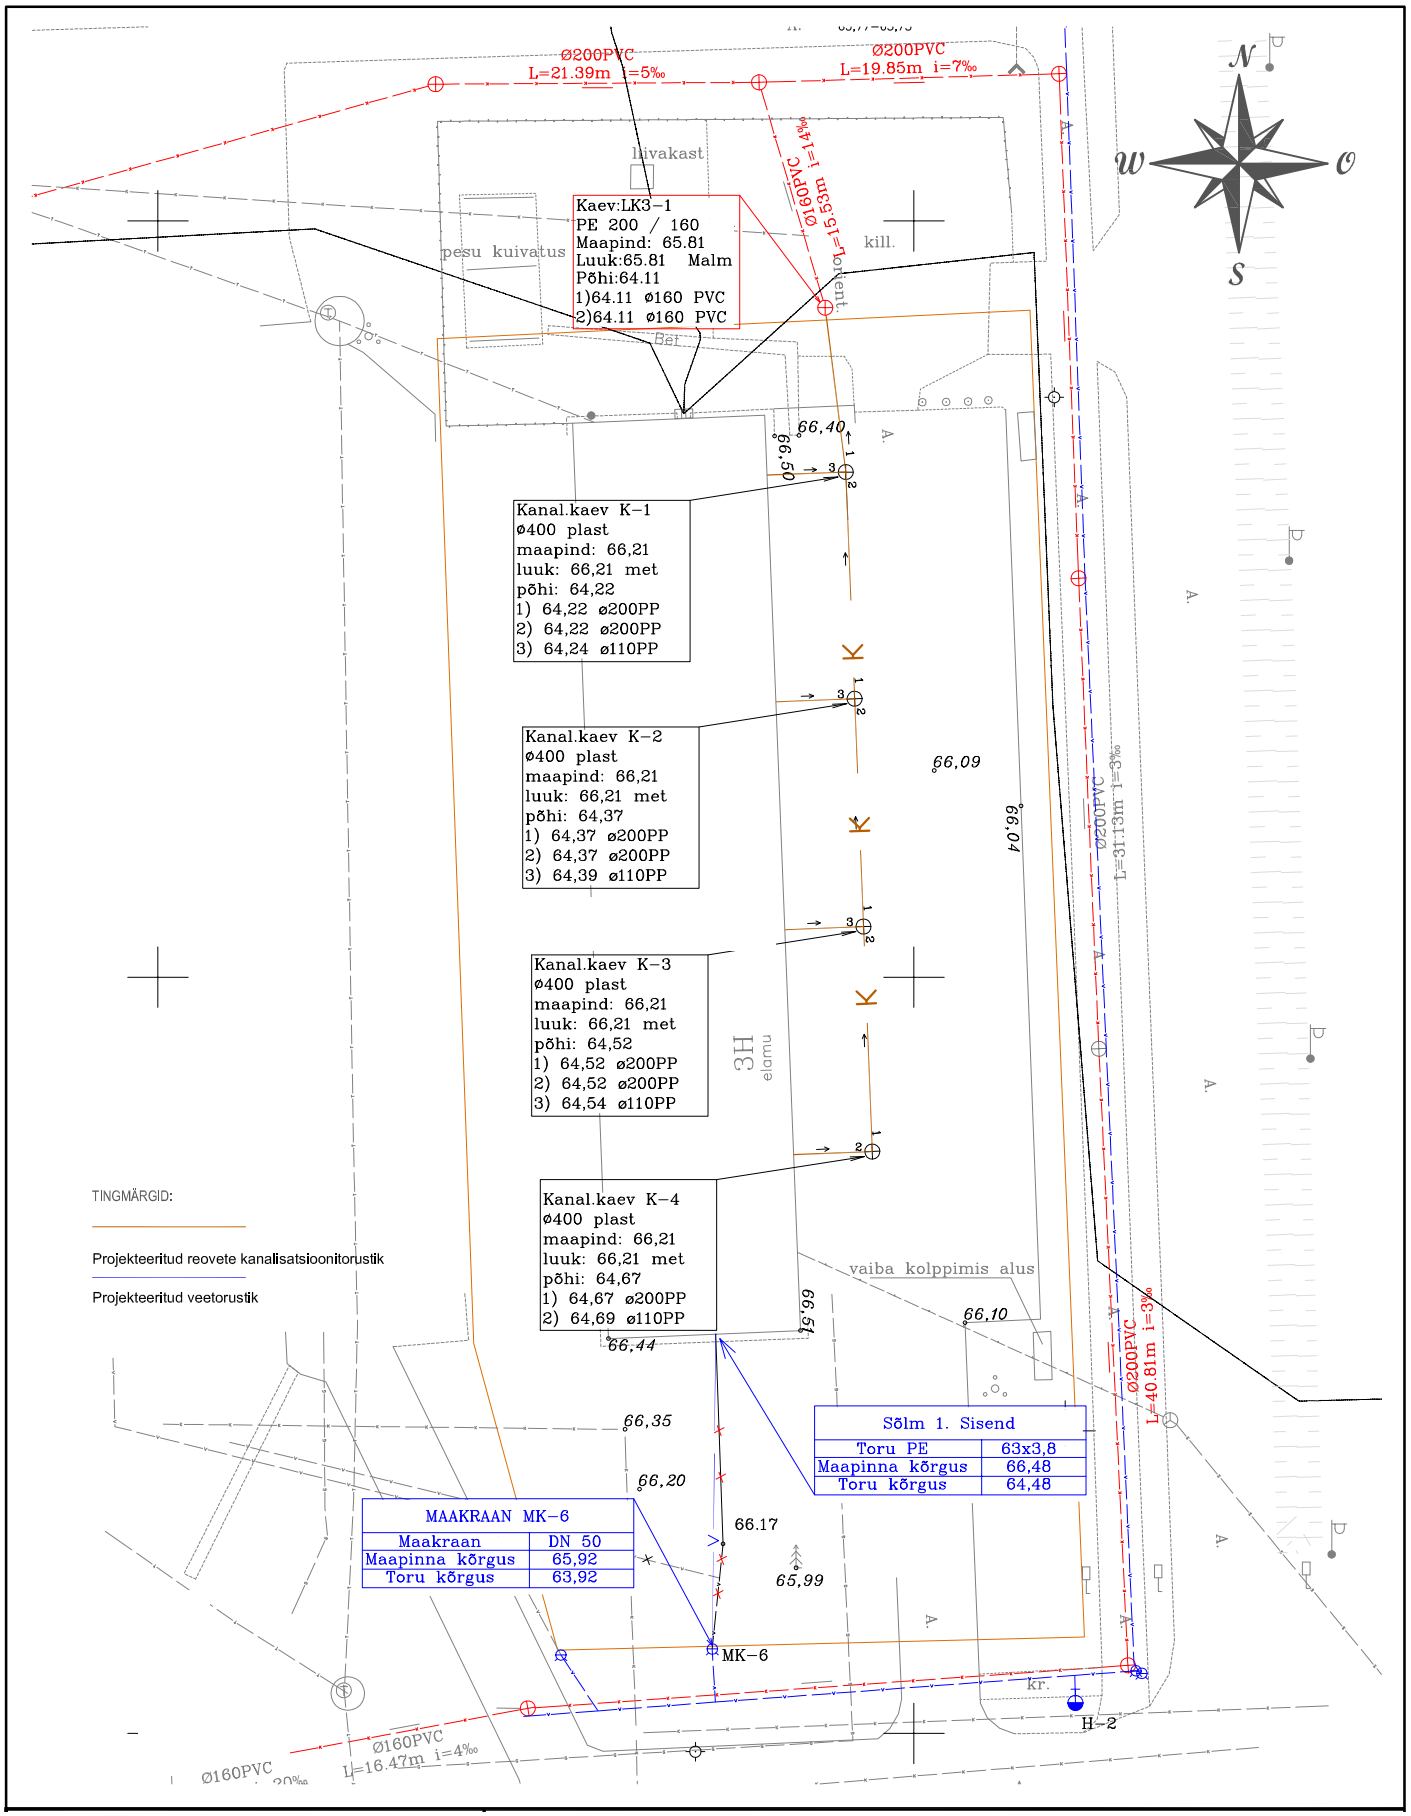
Ø200PVC
L=21.39m i=5‰
Ø200PVC
L=19.85m i=7‰
liivakast
Kaev:LK3-1
PE 200 / 160
Maapind: 65.81
Luuk:65.81 Malm
Põhi:64.11
1)64.11 ø160 PVC
2)64.11 ø160 PVC
Ø160PVC L=15.53m i=14‰
torent
pesu kuivatus
kill.
Bet.
66,40
66,50
Kanal.kaev K-1
ø400 plast
maapind: 66,21
luuk: 66,21 met
põhi: 64,22
1) 64,22 ø200PP
2) 64,22 ø200PP
3) 64,24 ø110PP
Kanal.kaev K-2
ø400 plast
maapind: 66,21
luuk: 66,21 met
põhi: 64,37
1) 64,37 ø200PP
2) 64,37 ø200PP
3) 64,39 ø110PP
66,09
66,04
Ø200PVC L=13.13m i=3‰
Kanal.kaev K-3
ø400 plast
maapind: 66,21
luuk: 66,21 met
põhi: 64,52
1) 64,52 ø200PP
2) 64,52 ø200PP
3) 64,54 ø110PP
3H
elamu
Kanal.kaev K-4
ø400 plast
maapind: 66,21
luuk: 66,21 met
põhi: 64,67
1) 64,67 ø200PP
2) 64,69 ø110PP
vaiba kolppimis alus
66,51
66,10
66,44
66,35
66,20
66,17
65,99
Sõlm 1. Sisend
Toru PE 63x3,8
Maapinna kõrgus 66,48
Toru kõrgus 64,48
MAAKRAAN MK-6
Maakraan DN 50
Maapinna kõrgus 65,92
Toru kõrgus 63,92
MK-6
Ø200PVC
L=40.81m i=3‰
kr.
H-2
Ø160PVC
L=16.47m i=4‰
Ø160PVC
TINGMÄRGID:
Projekteeritud reovete kanalisatsioonitorustik
Projekteeritud veetorustik
N
W
O
S