


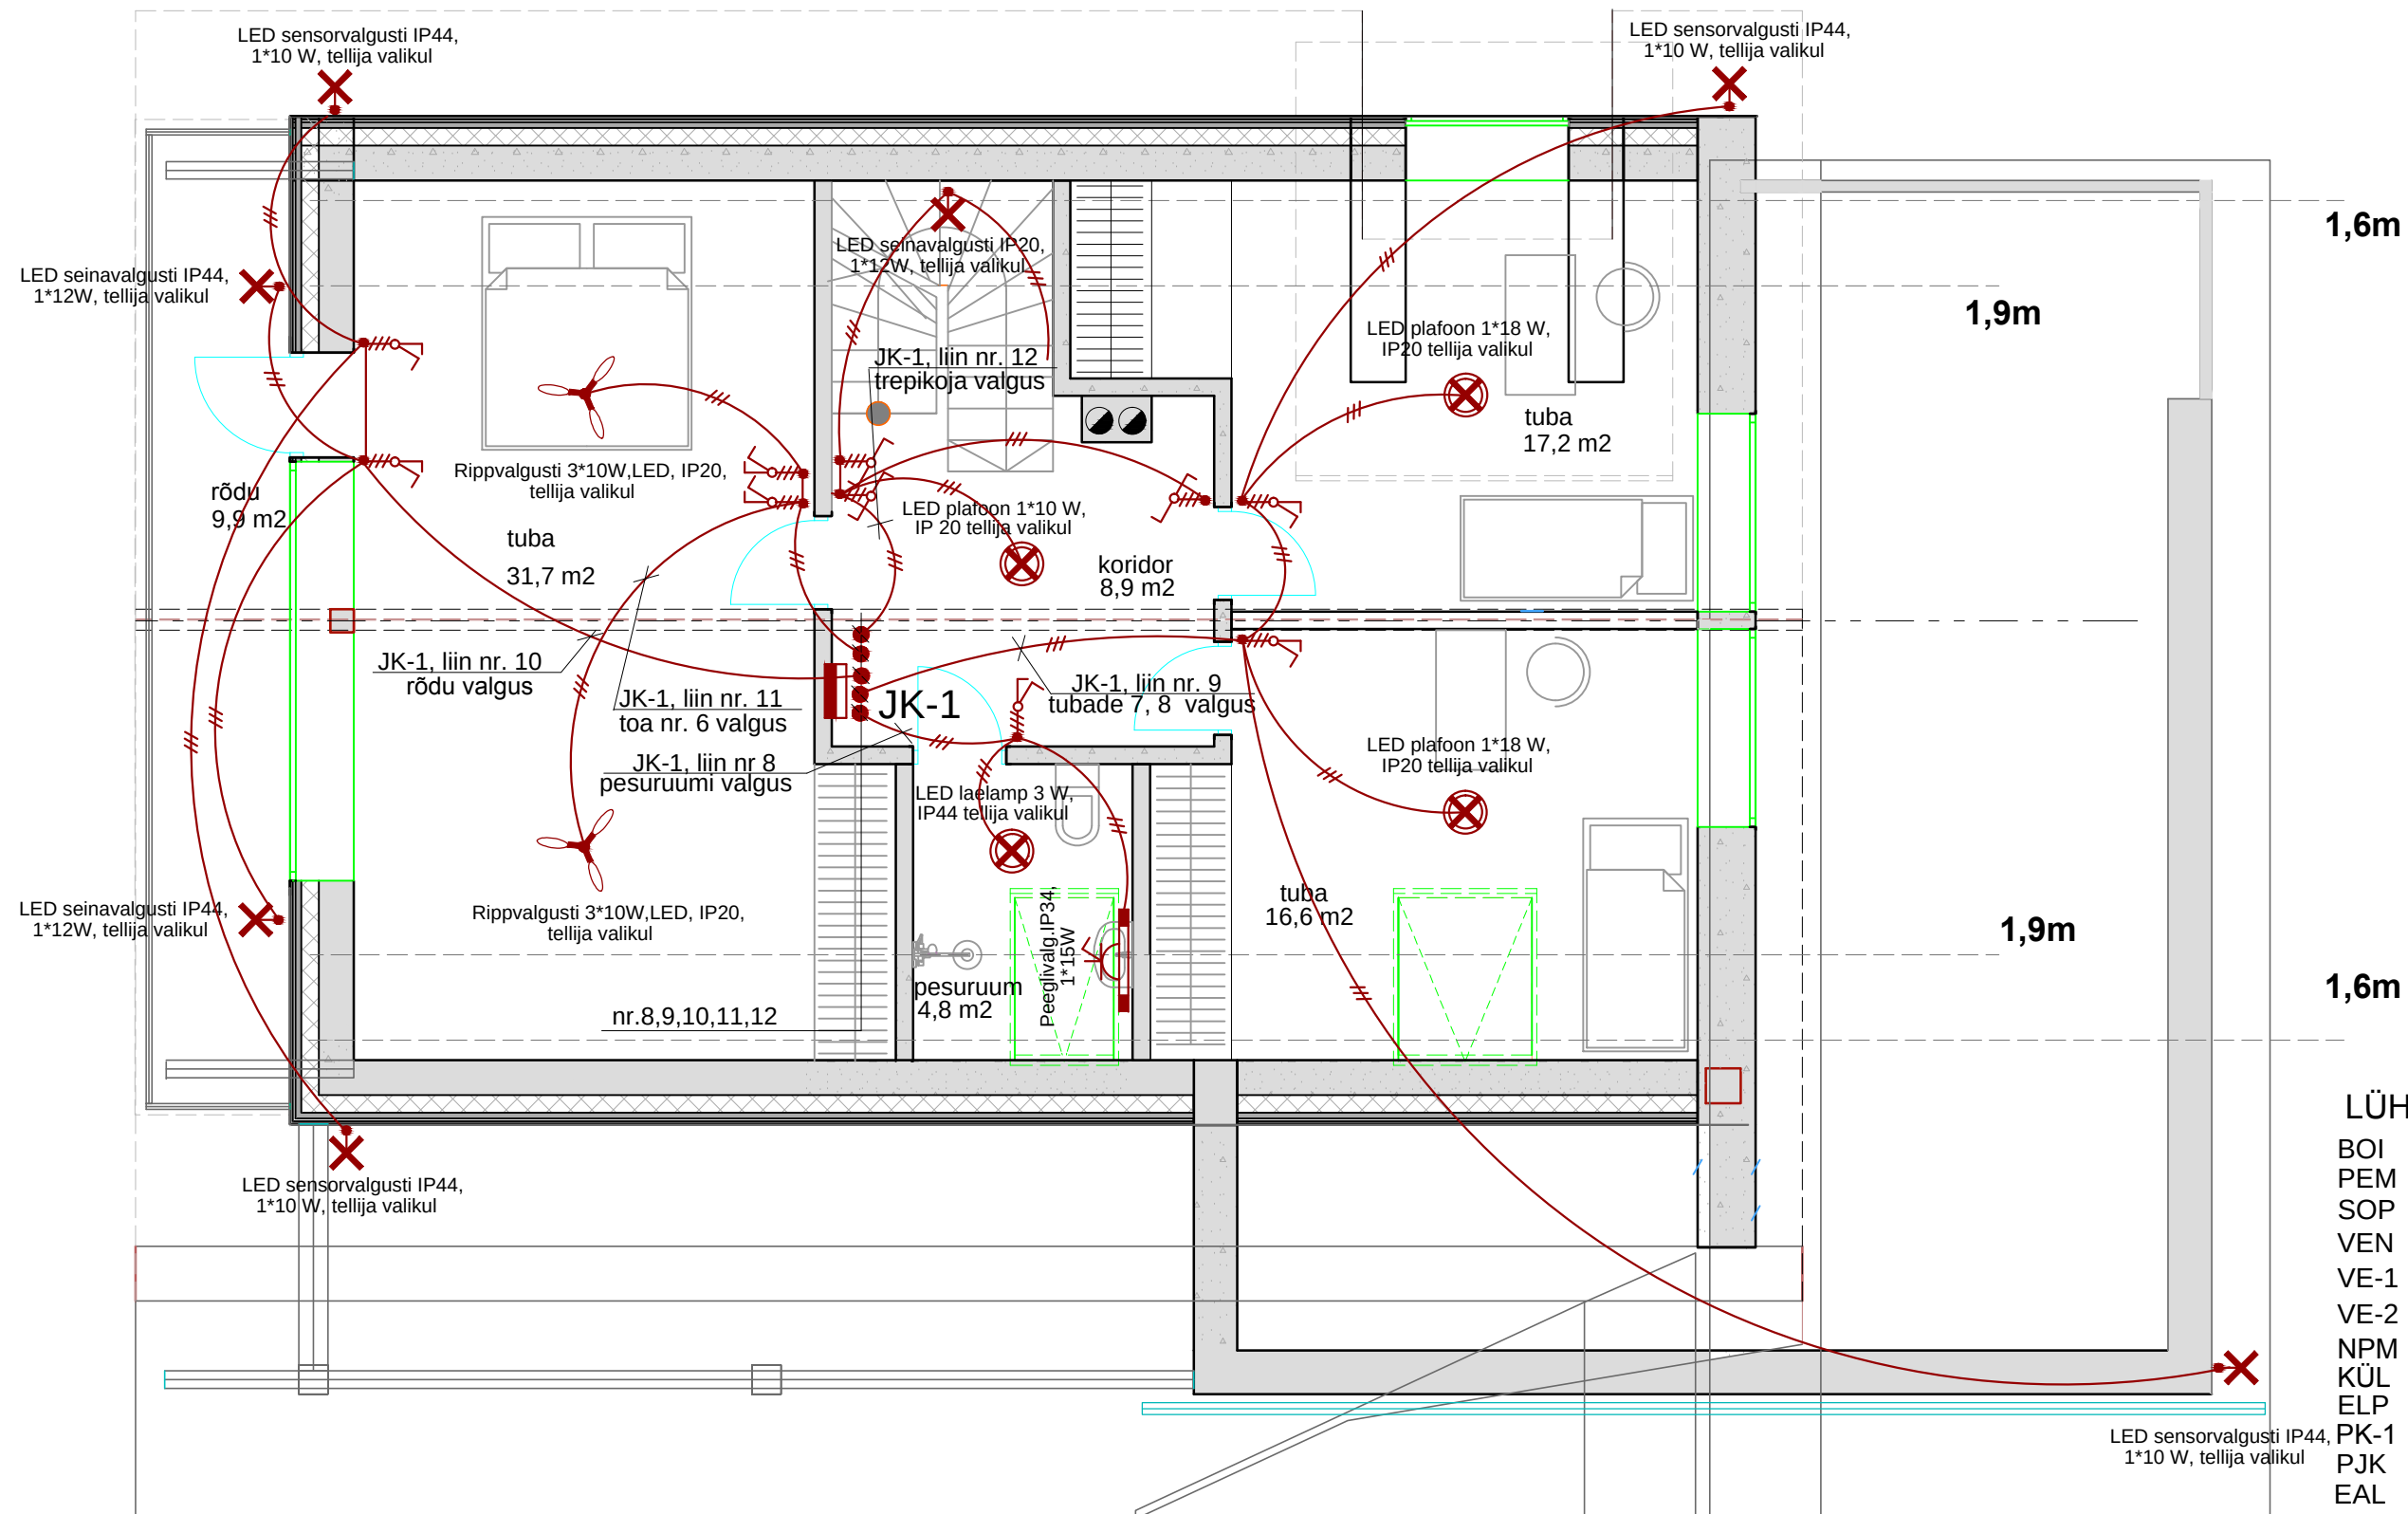

LÜHENDITE SELGITUS

BOI	- boiler
PEM	- pesumasin
SOP	- soojuspump
VEN	- ventagregaat
VE-1	- garaaziventilaator
VE-2	- pliidikubu
NPM	- nõudepesumasin
KÜL	- külmik
ELP	- elektripliit
PK-1	- pörandakütte kontrollerr
PJK	- peajaotuskilp
EAL	- el.auto laadija
nr.14	- liini nr.11

II KORRUS
M 1:50

TINGMÄRGID

	Grupiliin		Pistikupesa ühele pistikule
	Jaotuskilp "JK"		Sama, kahele pistikule
	Valgusti üldtähis		Pistikupesa kolmefaasiline
	Mitmelambiline rippvalgusti		Grupilüliti
	Seinavalgusti		Lihtlüliti
	Laevalgusti		Veksellüliti
	Süvistatav laevalgusti		Harukarp
	Lahenduslampvalgusti		Ruumi termostaat
	Sama, lüliti ja pistikupesaga		Pörandanduriga termostaat