


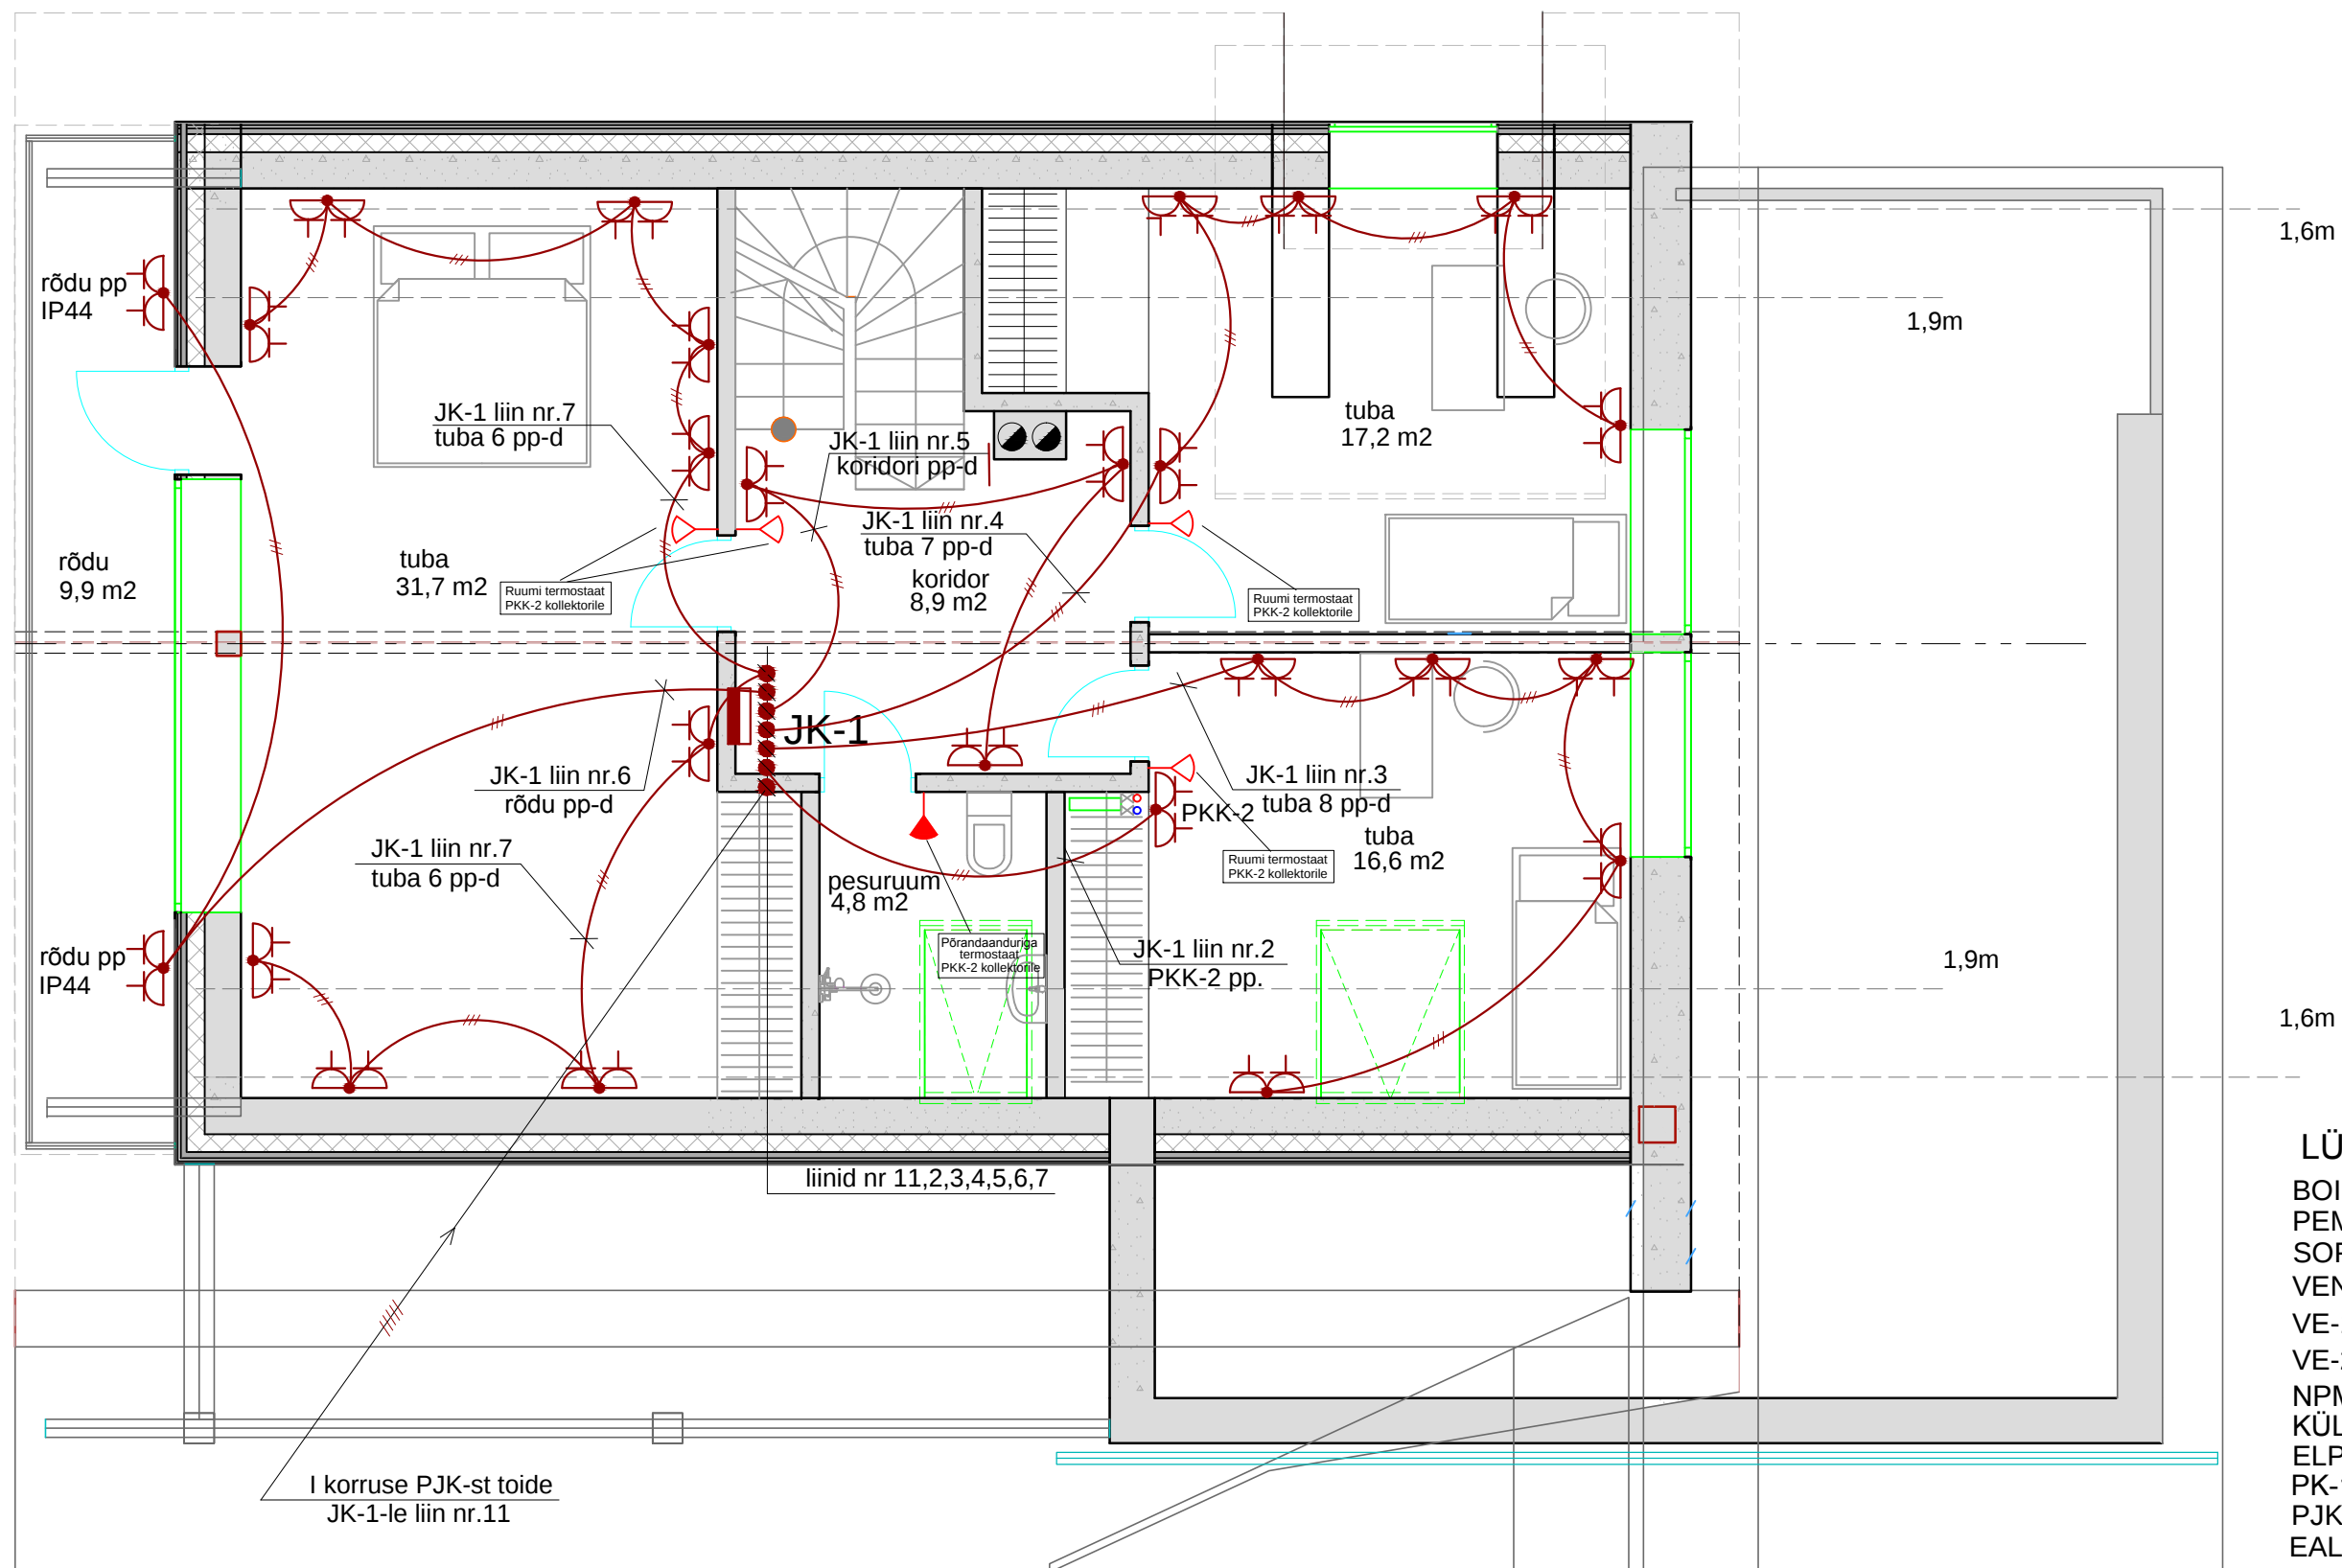

LÜHENDITE SELGITUS

- BOI - boiler
- PEM - pesumasin
- SOP - soojuspump
- VEN - ventagregaat
- VE-1 - garaaziventilaator
- VE-2 - pliidikubu
- NPM - nõudepesumasin
- KÜL - külmik
- ELP - elektripliit
- PK-1 - põrandakütte kontrollerr
- PJK - peajaotuskilp
- EAL - el.auto laadija
- nr.14 - liini nr.11

II KORRUS
M 1:50

TINGMÄRGID

- | | | | |
|--|-------------------------------|--|-----------------------------|
| | Grupiliin | | Pistikupesa ühele pistikule |
| | Jaotuskilp "JK" | | Sama, kahele pistikule |
| | Valgusti üldtähis | | Pistikupesa kolmefaasiline |
| | Mitmelaabiline rippvalgusti | | Grupilüliti |
| | Seinavalgusti | | Lihtlüliti |
| | Laevalgusti | | Veksellüliti |
| | Süvistatav laevalgusti | | Harukarp |
| | Lahenduslampvalgusti | | Ruumi termostaat |
| | Sama, lüliti ja pistikupesaga | | Põrandaanduriga termostaat |