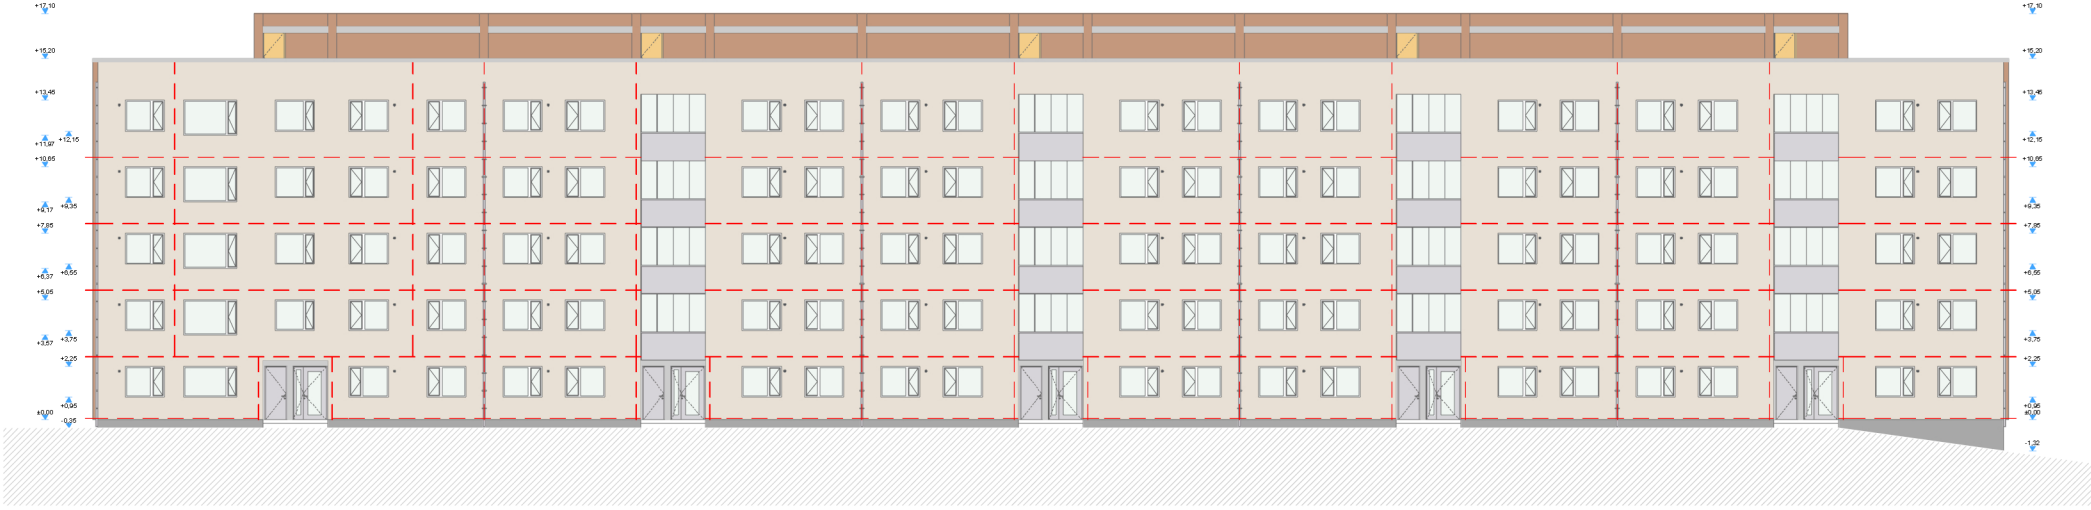

MÄRKUSED :

1 - Caparol Marill 60
2 - NCS S 3010-Y60R
3 - vihmaveesüsteem / välisuksed alumiiniumi tooni hall (vt RAL 9007)

tulelevi kut takistav mineraalvilla lamell, min. laiusega 200 mm (EI60)
- seintel kasutatav krohv Amphi Silan K 20
- Carbolit kasutusala kuni 2 meetri kõrguseie maapinnast
- Värseehuldtepp - US-AV-100 (Rikkt Woods)
- Rõdud klassida

MUUDAT. KIRJELDUS		NIMI	ALLKIRI	KUUP.
Imperial Project	Imperial Project OÜ Vapramäe 12 50411 Tartu Eesti Reg. nr. 12543622 MTR reg. nr. EEP002785	Töö nr. 2014-05	Objekt	
		Staadium PP	Joonise nimetus Vaade eest	
Projekt Henri Riive	Projektijuht Henri Riive	Tartu 2.06.2014	Skaala 1:150	Joonise nr 05
Joonis Henri Riive	Vast. spetsialist Lauri Linnus			