


Oi. olev seinakonstruktsioon
Vahipõljustüreen EPS 150 mm
Ohekrohvistüsteem

2x SBS rullmaterjal
Tuuilutusscontega mineraalvilliplaat Isover OL-top 30 mm
EPS soolustus 100 mm
Oi. olev katusekate (aurutõke)
Oi. olev katusekonstruktsioon

Oi. olev seinakonstruktsioon
Vahipõljustüreen EPS 150 mm
Ohekrohvistüsteem

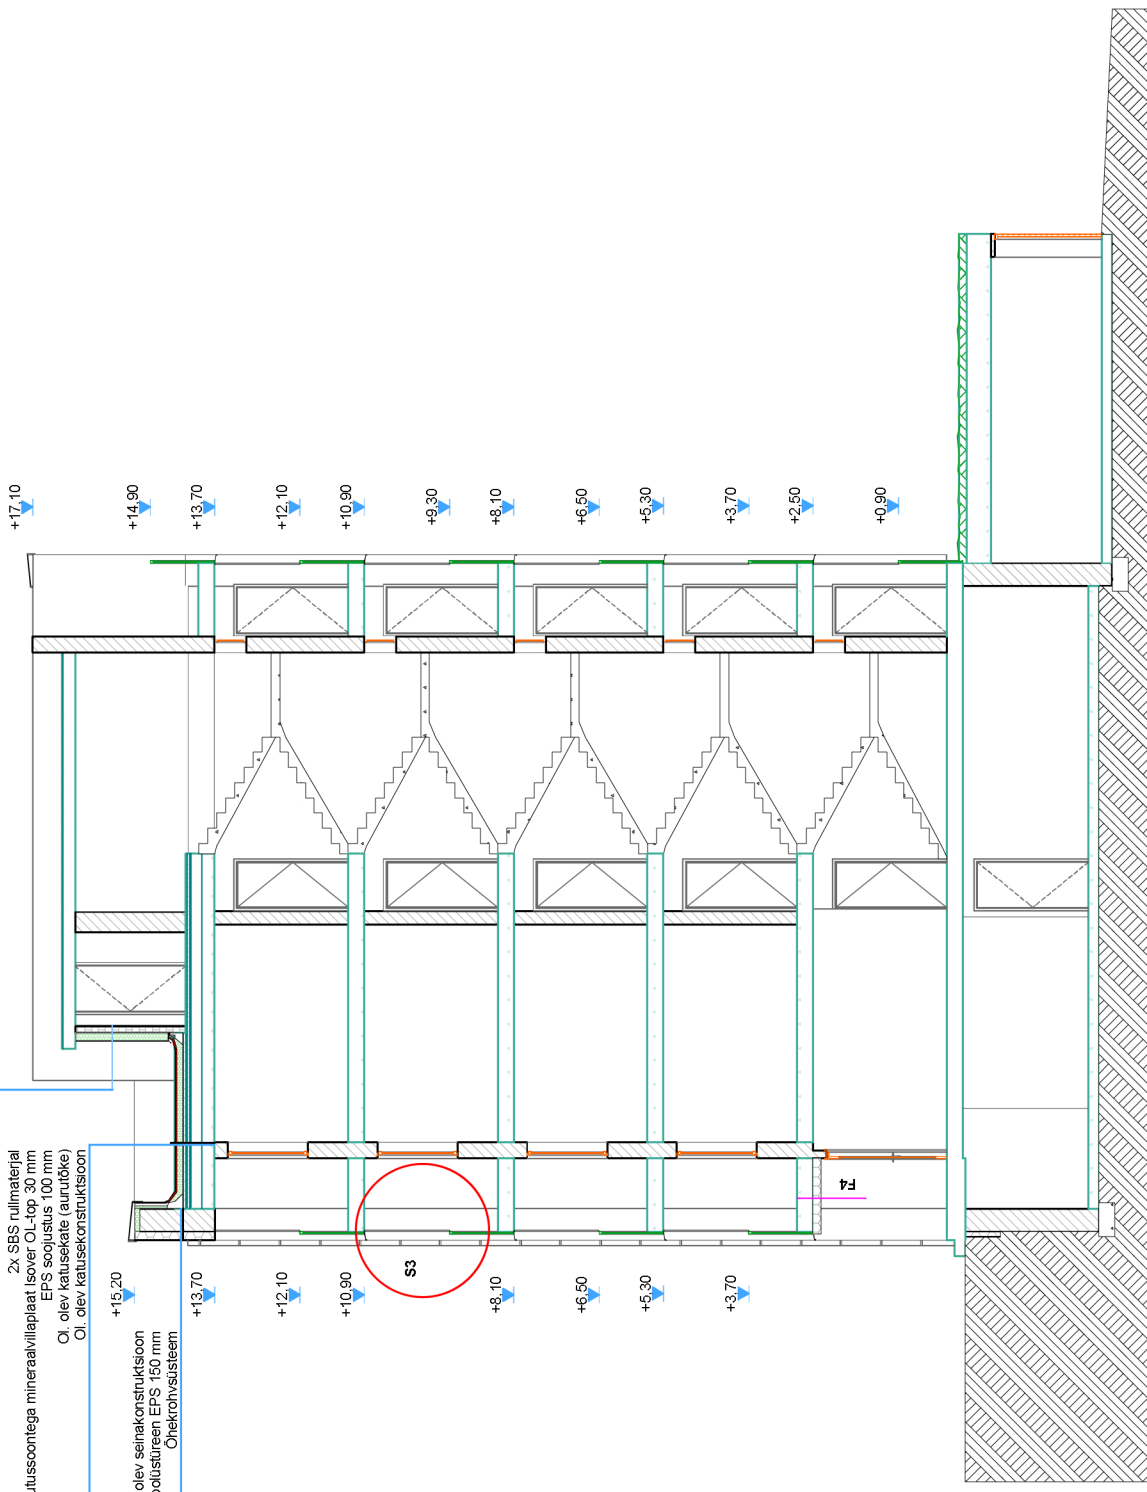

MUUDAT. KIRJELDUS	NIMI	ALLKIRI	KUUP.
Imperial Project OÜ Vapiramae 12 50411 Tartu Eesti Reg. nr. 12543622 MTR reg. nr. EEP002785	Objekt		
Imperial Project	Töö nr. 2014-05	Joonise nimetus	Lõige B-B
Projekt Henri Riive Joonis Henri Riive	Staadium PP	Joonise nr	09
	Tartu	Skaala	1:100
			2.06.2014