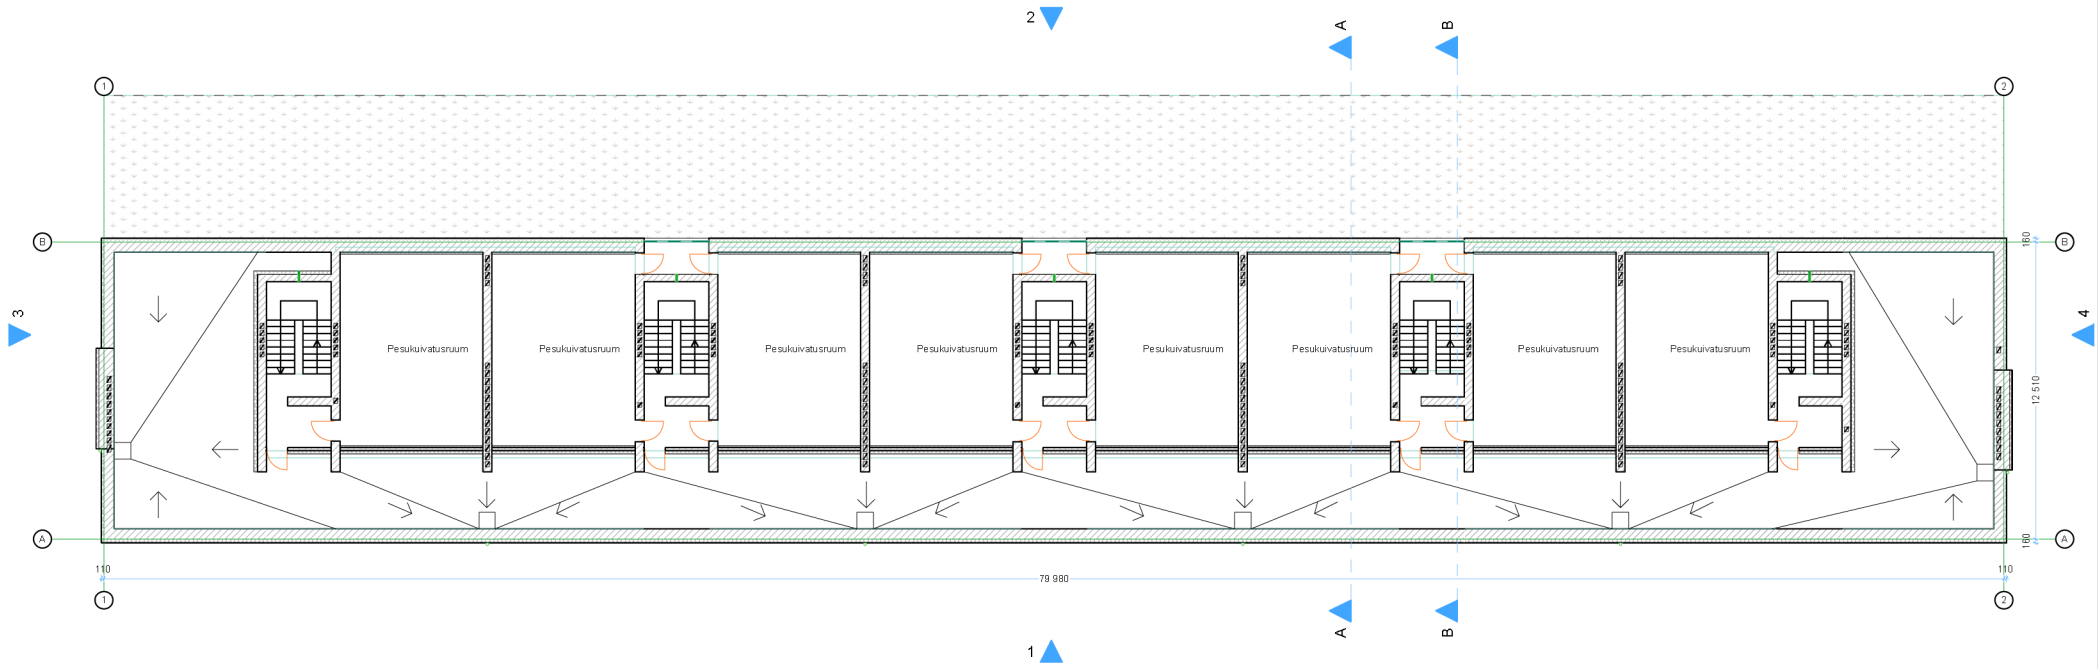

MÄRKUSED :

Korruseplaanide alus - Rahvusarhiivi materjalid ja ehitusjoonised

Antud projekt ei käsitle ruumide lahendust, käsitleb ainult välispiirete lahendusi

Pesukuivatusruumide sissepääsuukse vajadusel ümber tõsta nii, et need avaneksid koridori poole - paigaldatavat soojustuskihti mitte katkestada.