


SOKLI KVAADERDUS

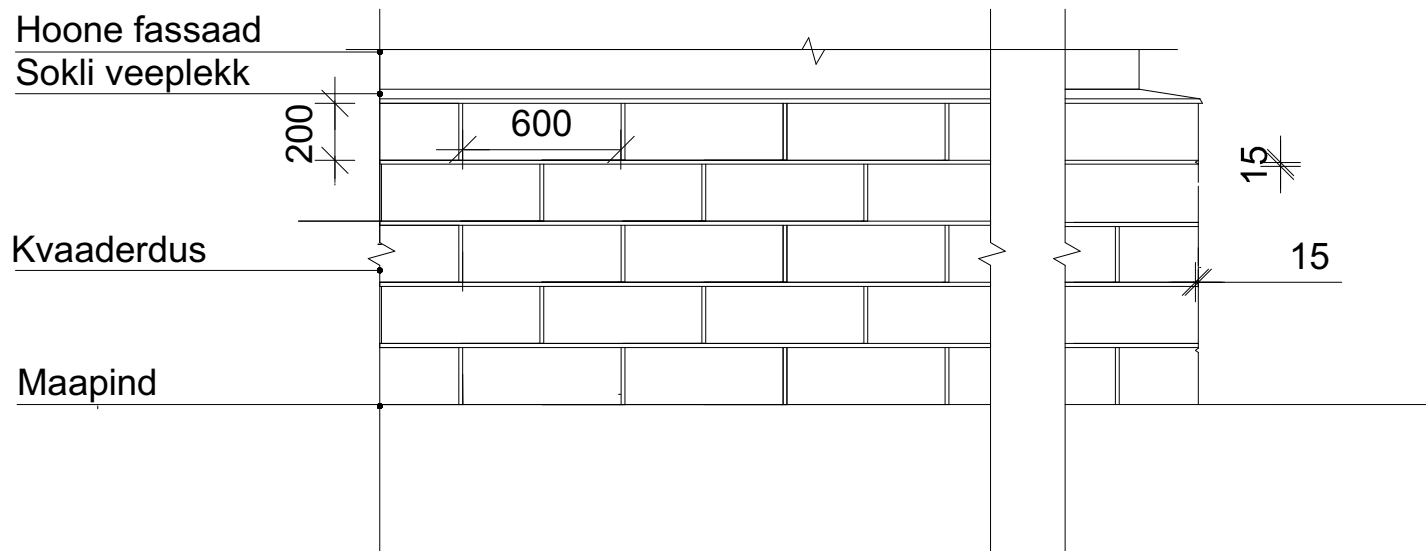

- Märkused:
- 1 - Kvaaderdus teostada 5 reas
 - 2 - Vuugi laius 15-20mm ning sügavus 15mm



Address: Kauna 3, Tallinn
Mail: Erki@visahing.eu
Reg.nr: 11284360
Mtr: EEP000859

Tellijä/Customer TALLINN MÄNNIKU TEE 115 KÜ /allkiri digitaalne/
Projekteeris/Designer ERKI KALLAS /allkiri digitaalne/
Valitseja: STELL EESTI AS /allkiri digitaalne/

Projekti nimetus/name: FASSAADI REK. JA SOKLI SOOJUSTAMISE EHITUSPROJEKT		
Jooris/Drawing SOKLI KVAADERDUS	Tähis /Marker AR-7-01	Töö nr. /Work nr. 220223
Address/Address TALLINN NÕMME LINNAOSA MÄNNIKU TEE 115	Kuupäev /Date 23.02.2023	Stadium /Stage EP
	Mõõt/Scale 1:20	Formaat/Format A4