



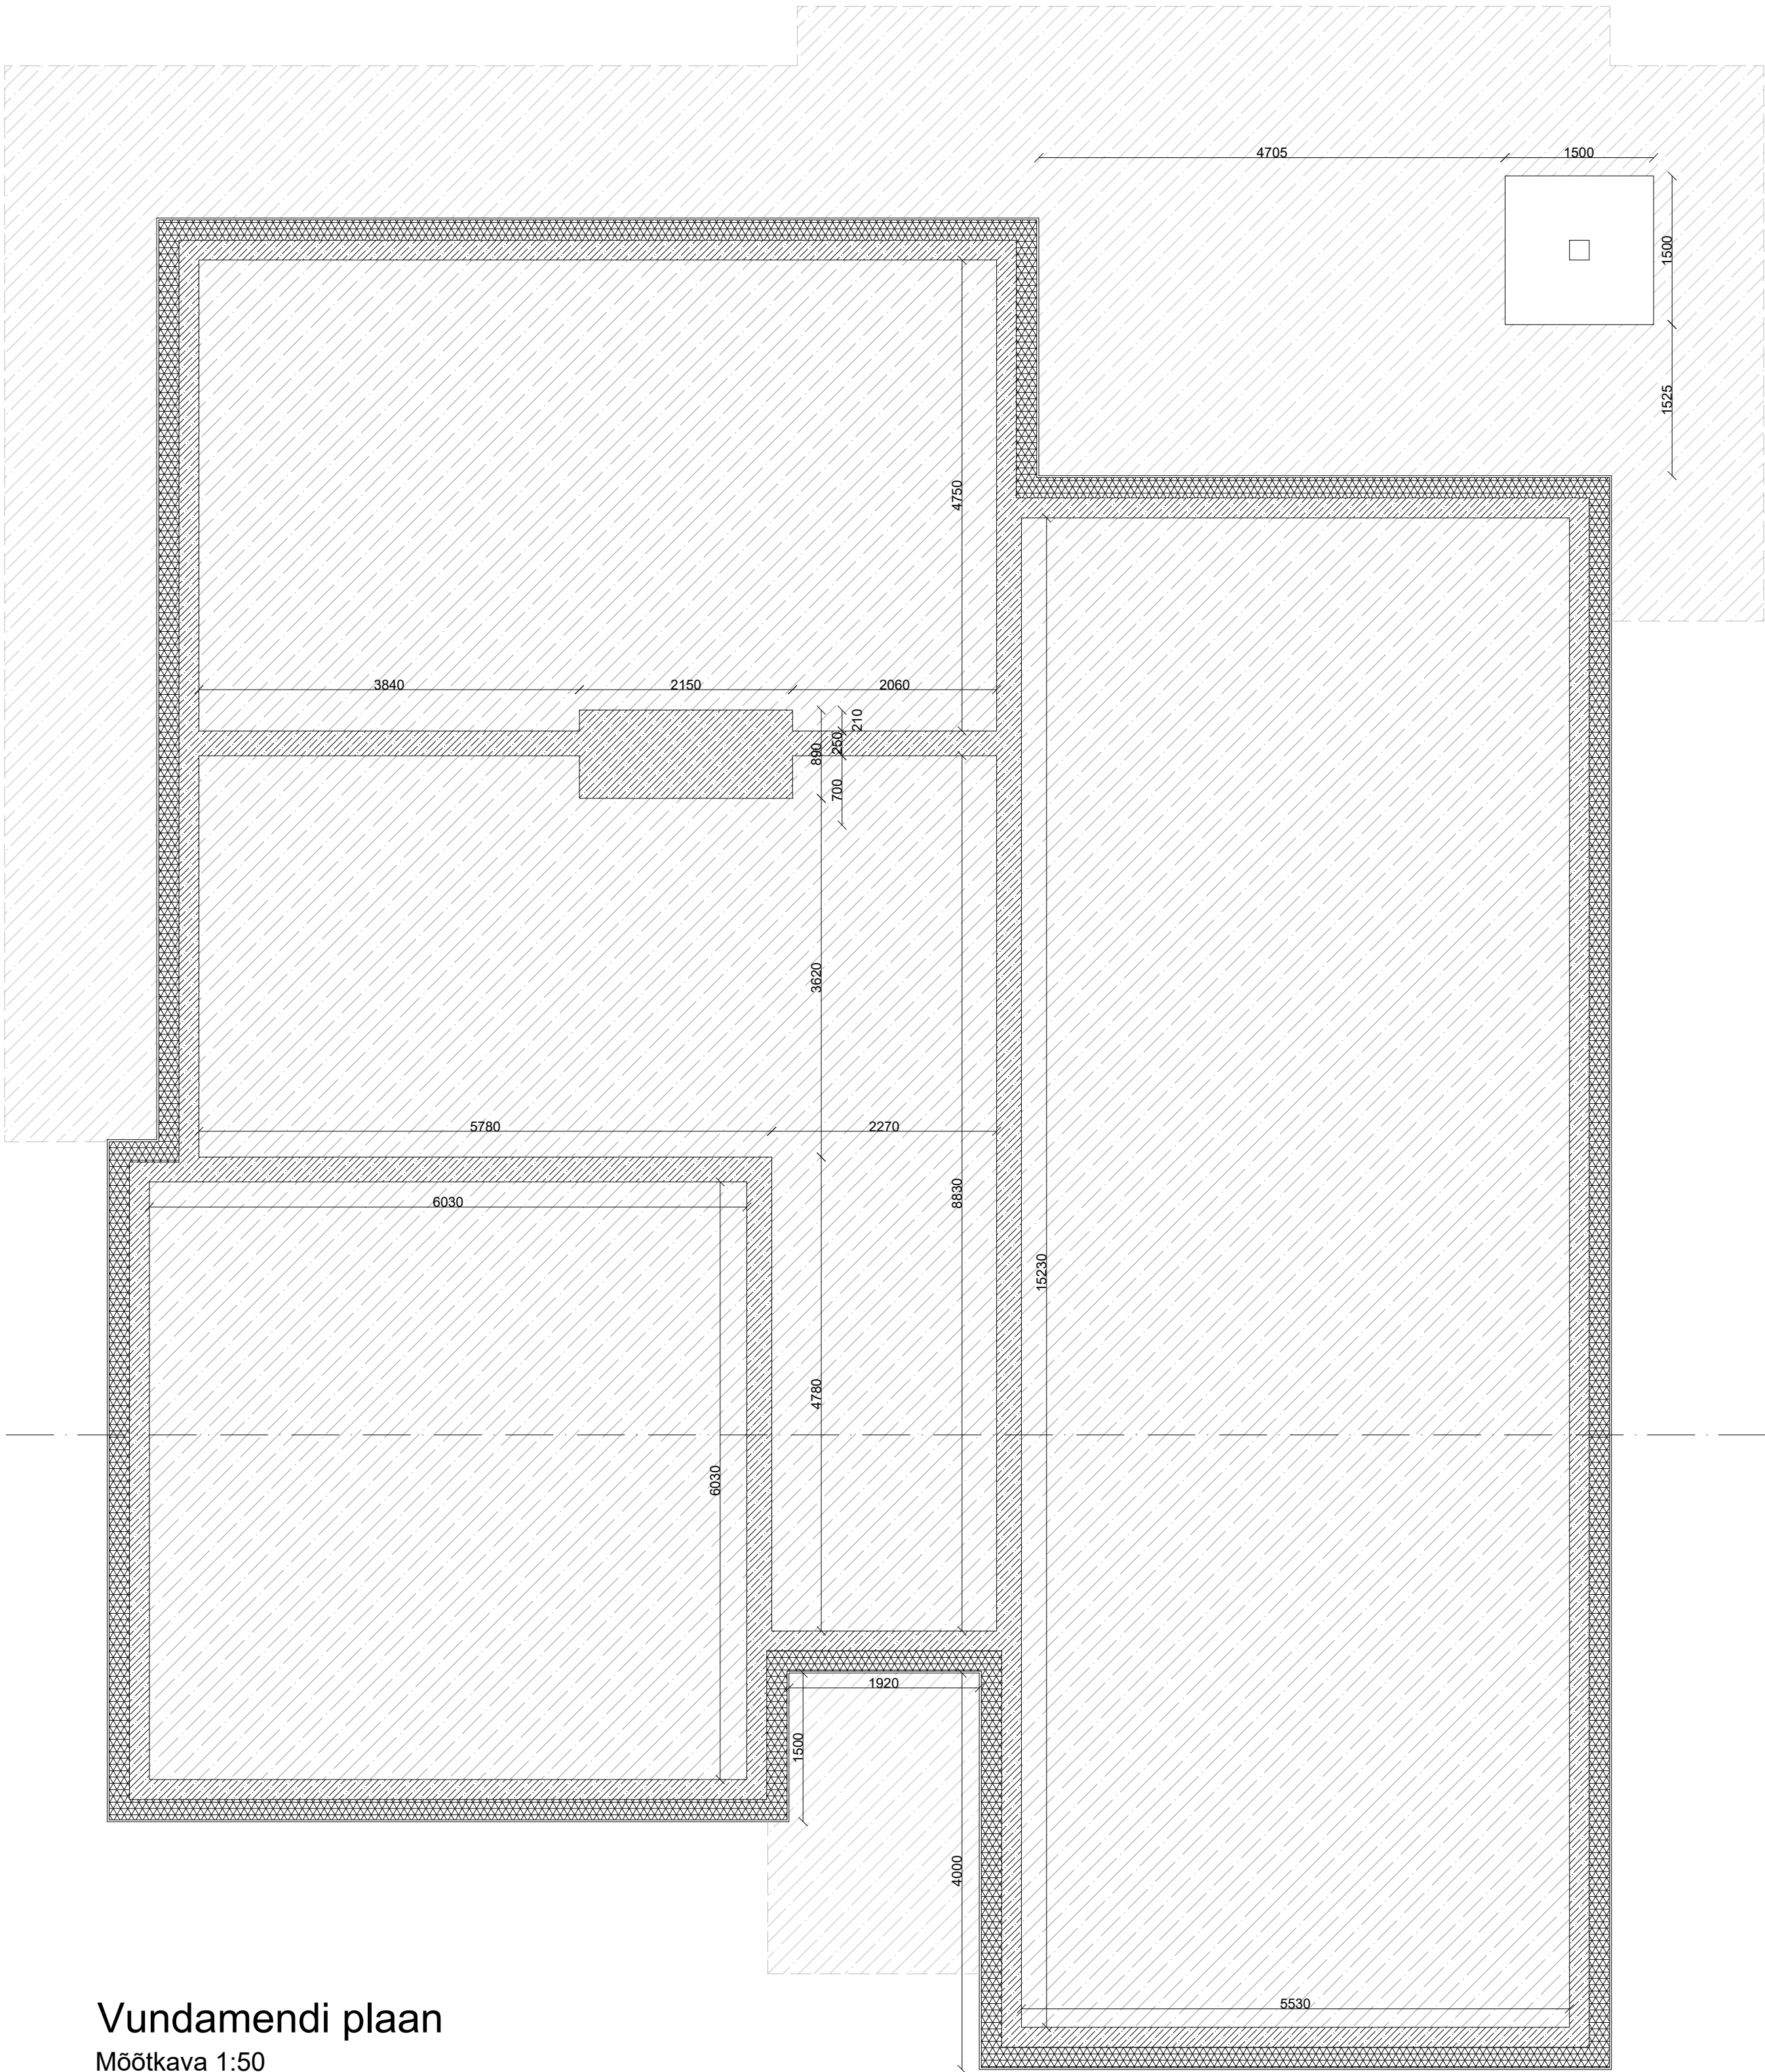

A-A

A-A

Vundamendi plaan  
Mõõtkava 1:50

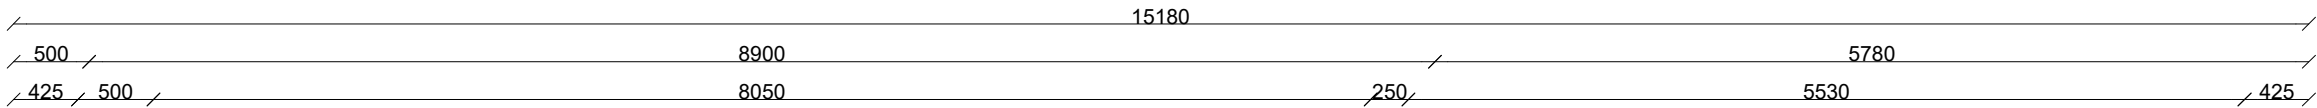