


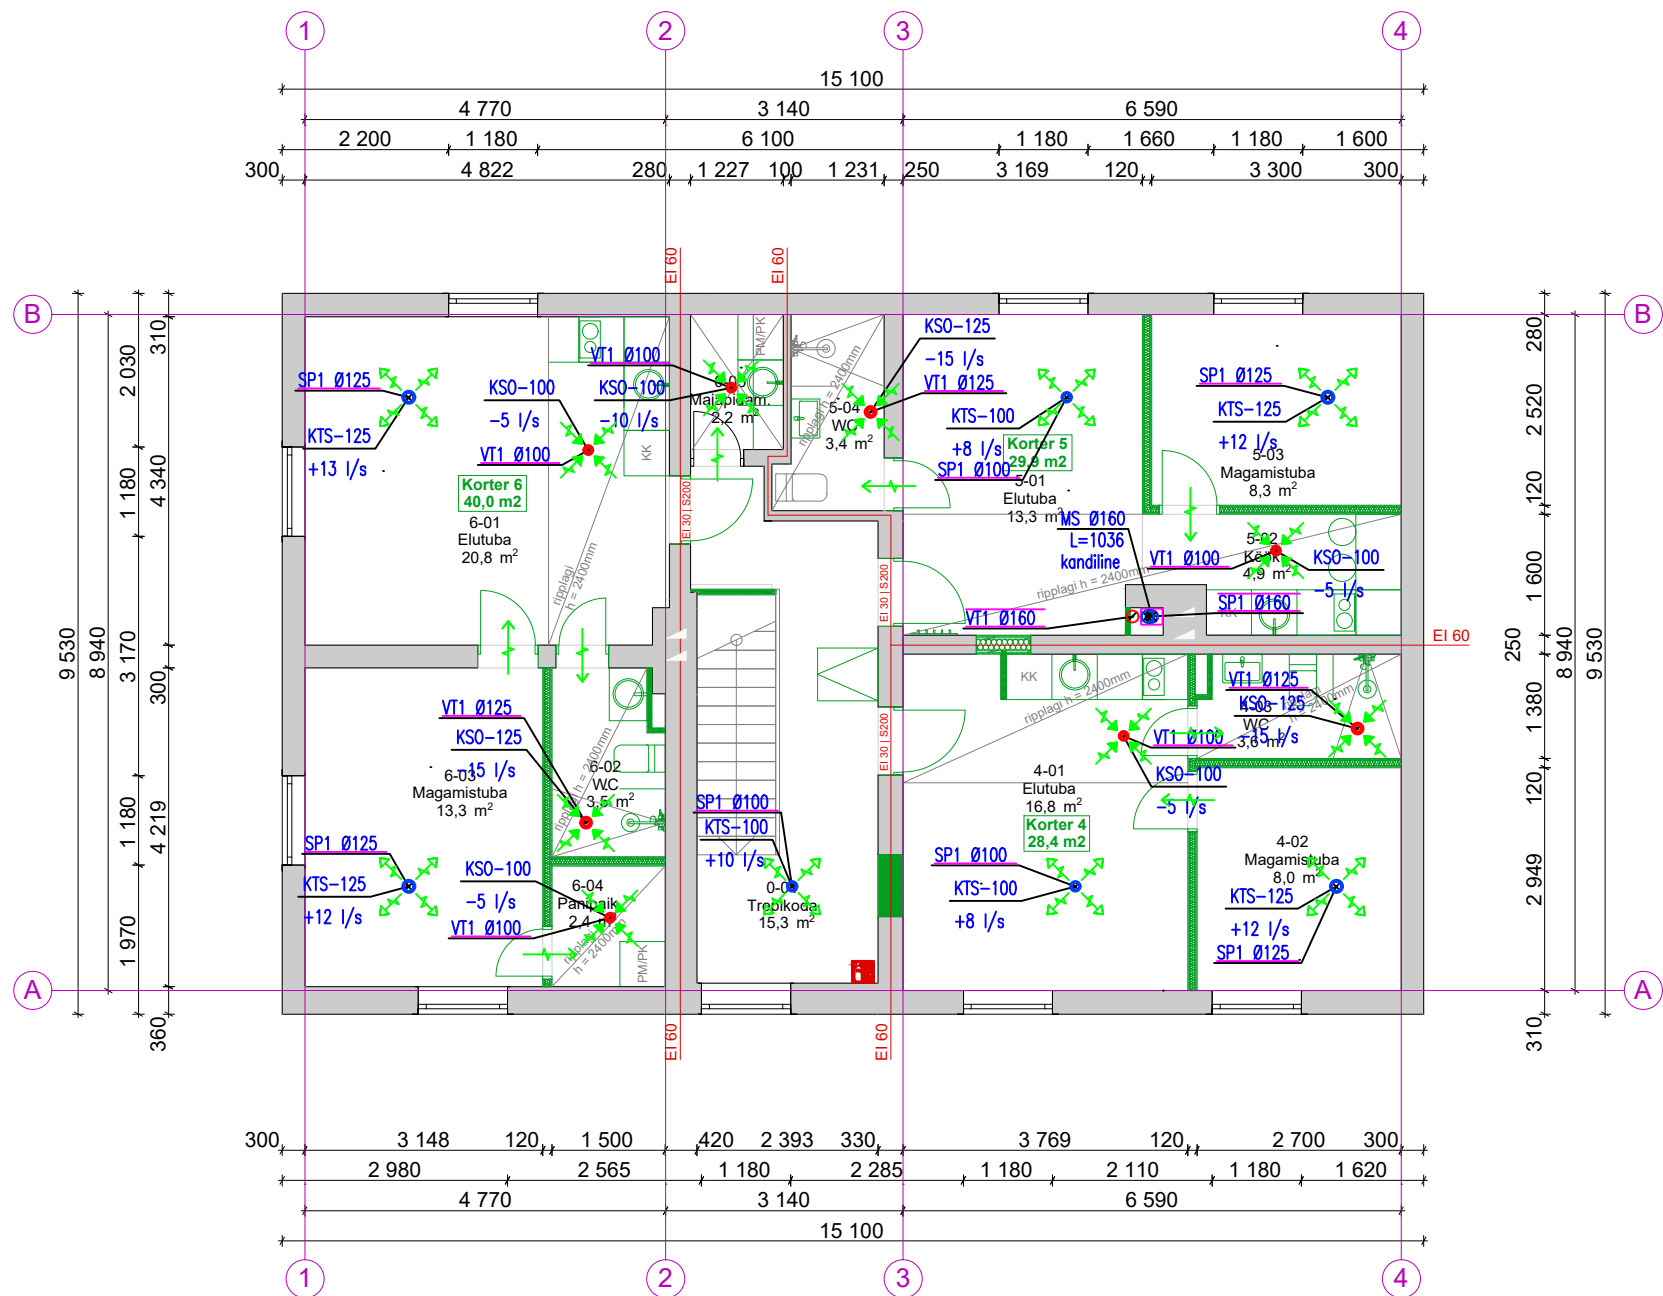

TINGMÄRGID:	
	VÄLJATÕMBE ÕHUKANAL (VT)
	SISSEPUHKE ÕHUKANAL (SP)
	REGULEERKLAPP (RK)
	TULETÕKKEKLAPP (TK)
	MÜRASUMMUTI (MS)
	ÕHUJAO TÕÜP
	ÕHUHULK
	VENTILATSIOONIPÜSTIK ÜLEMISELE KORRUSELE
	VENTILATSIOONIPÜSTIK ALUMISELE KORRUSELE
	VENTILATSIOONIPÜSTIK TÕUS/ALLALASK SAMAL KORRUSEL

- MÄRKUSED:
1. Tuletõkestitena tuleb kasutada EI-S tüüpbikinnitust omavaid tuletõkesteid, mille tulepüsivusaeg peab olema vähemalt 50% tuletõkkekonstruktsioonile ettenähtud tulepüsivusajast.
 2. Tuletõkkeseinast läbiminevad torud tihendada tuldõkestava materjaliga, mis ei nõrgesta piirete tulepüsivust.
 3. Juhul kui tuletõkkeklappi ei ole võimalik paigaldada tuletõkkepiirdele piisavalt lähedale, siis tuletõkkeklapi ja –seina vaheline ventilatsioonitorustik tuleb isoleerida tuletõkke villaga EI60.
 4. Siirdeõhuga tähistatud uste sisse paigaldada siirdõhuretid või jätta uste alla minimaalselt 10mm pilu.
 5. Kõik õhujaoturid tuleb varustada reguleerosaga.
 6. Õhukanalid, mille suurus ei ole joonistel tähistatud, on ette nähtud lõppelementide või torul oleva armatuuri läbimõõduga.
 7. Välisrestide värvus valida vastavalt projekti arhitektursele osale.
 8. Väljaviske ning õhuvõtu torustik tuleb isoleerida isolatsiooniga SI50.
 9. Eksploatatsiooni käigus tuleb tagada reguleer- ja tuletõkkeklappidele ning puhastusluukidele ligipääs.