


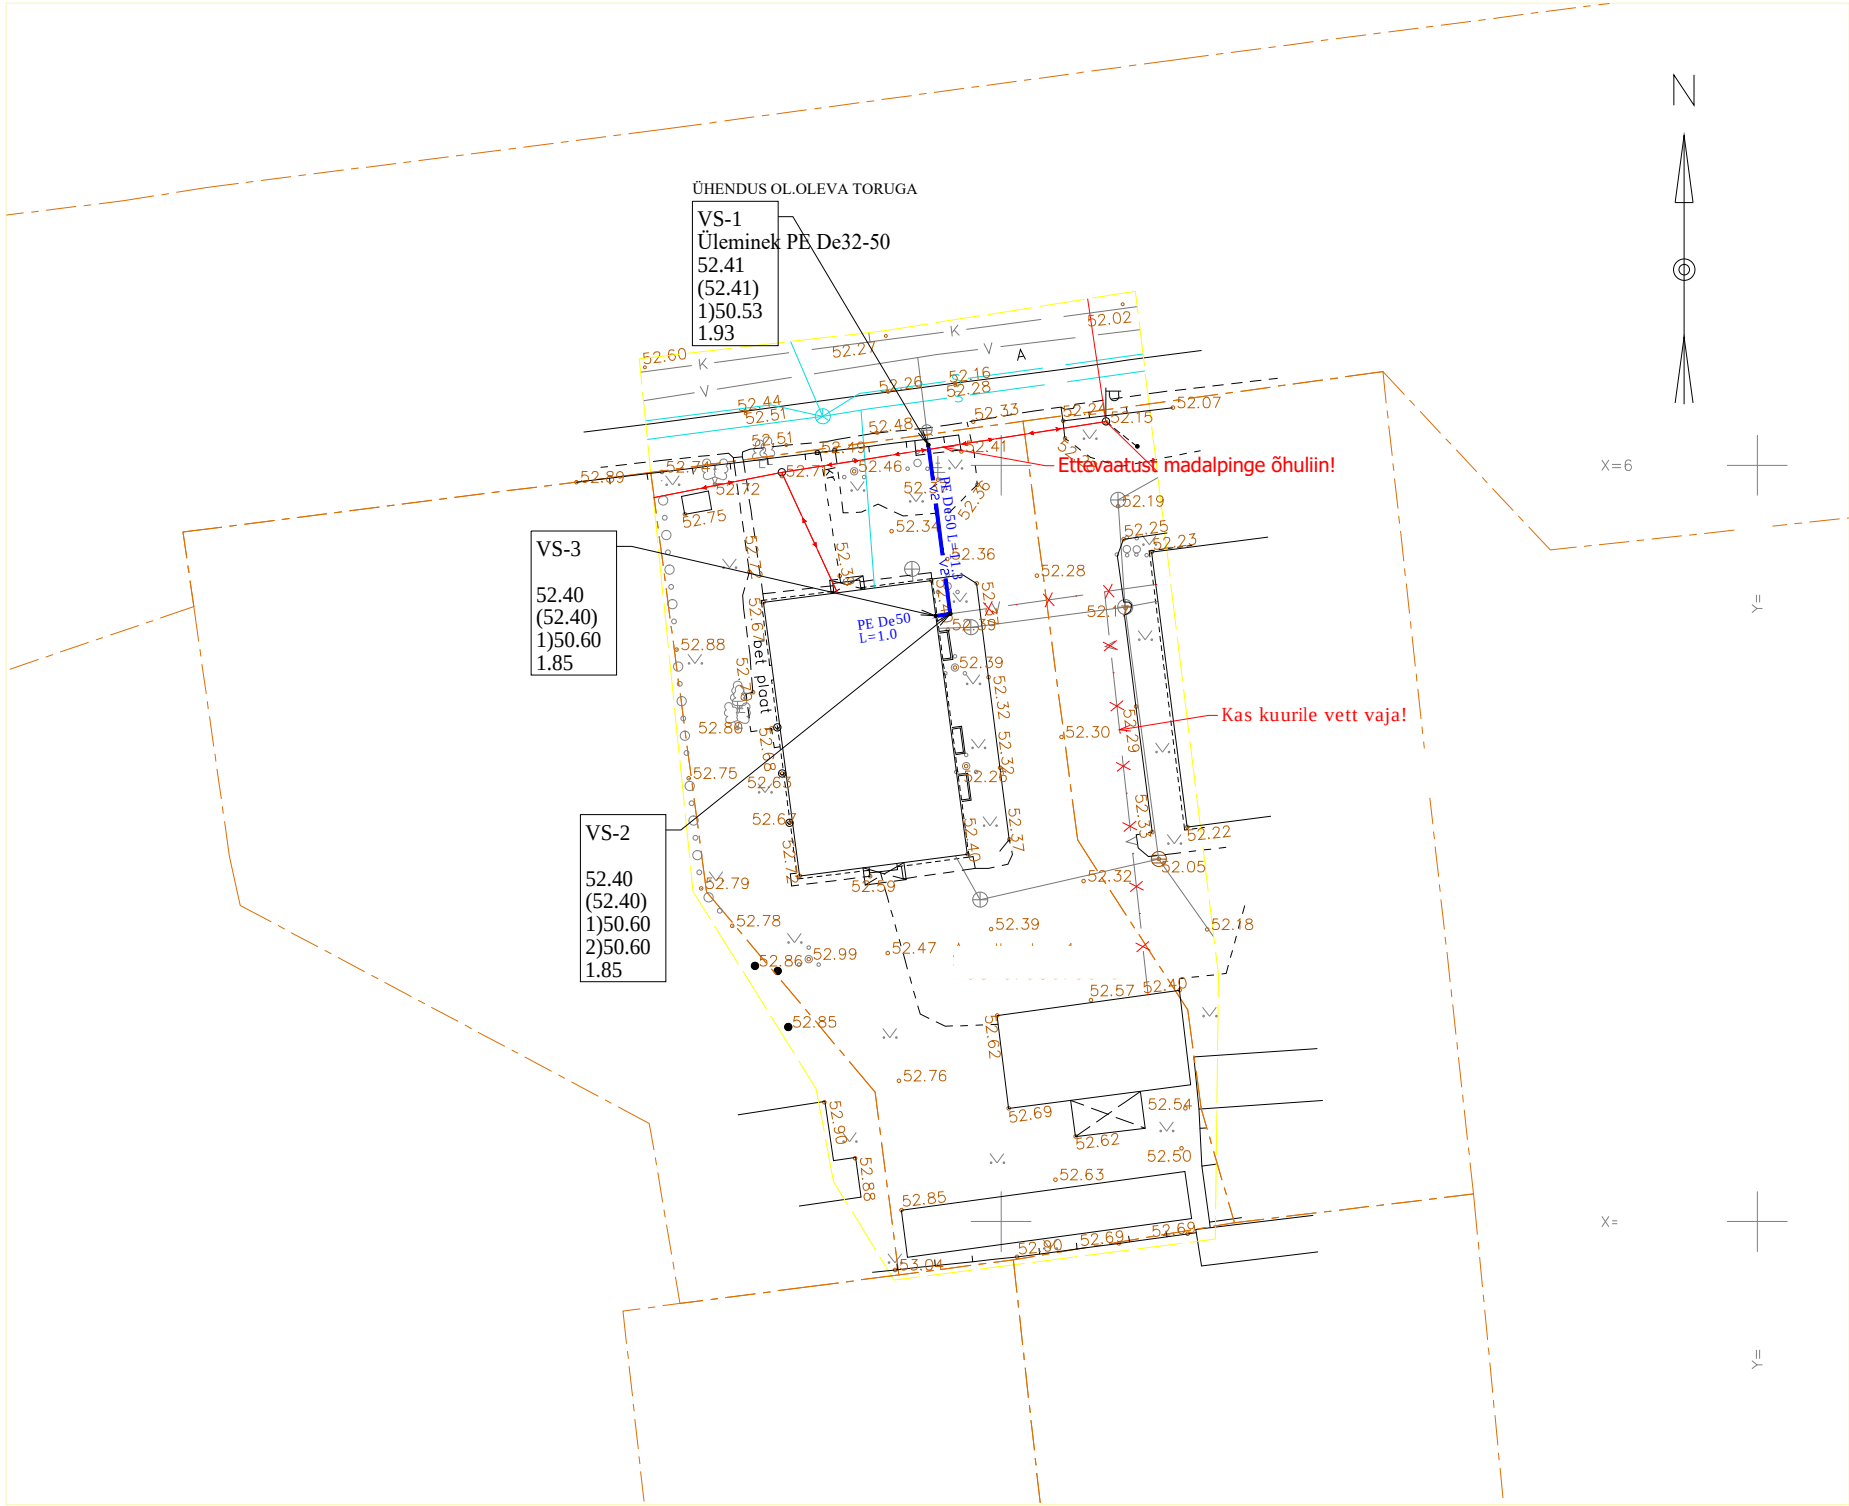

| TINGMÄRGID |                                                |
|------------|------------------------------------------------|
|            | Ol.olev kahega maakraan/siiber kinnistu piiril |
|            | Projekteeritud kanalisatsioonikaev             |
|            | Projekteeritud veetorustiku sõlm               |
|            | Projekteeritud veetorustik                     |
|            | Veetorustik                                    |
|            | Kanalisatsioonitorustik                        |
|            | Sademeveetorustik                              |
|            | Sidekanalisatsioon                             |
|            | Sidekaabel                                     |
|            | Gaasitorustik                                  |
|            | Madalpingekaabel                               |
|            | Madalpinge õhuliin                             |
|            | Kõrgepingekaabel                               |

MÄRKUSED.

- Joonise aluseks on Tartu linn, geodeetiline alusplaan.  
Geodeetiline alusplaan on koostatud OÜ Geodeesia poolt 21.02.2025, töö nr. Koordinaadid on L-Est'97 süsteemis ja kõrgused on EH2000 süsteemis.
- Enne ehitustööde alustamist tuleb tööde teostajal koostöös olemasolevate maa-aluste rajatiste valdajatega rajatiste asukoht täpsustada ja tähistada. Tööde teostajal tuleb täita nimetatud rajatiste valdajate poolt esitatavaid nõudeid rajatiste vahetus läheduses töötamisel.
- Lähemal kui 2m tehnovõrgust tuleb kaevetöid teha käsitsi.
- Ristuvad elektri-ja sidekaablid ja sidekanalisatsioonitorustikud riputada seni kuni kaevik avatud. Kaablid asetada üle kaeviku talade külge.
- Katendite taastamisel/ehitamisel lähtuda olemasolevast olukorrast ja/või arhitektuursest asendiplaanist.
- Tartu linnas kivi-ja süvenduspinnast võtab vastu AS Eesti Keskkonnateenused asuvas ladestuspaigas, asfalditükke ja ehituslammutuse segajäätmeid võtab vastu OÜ Karimek Tehnika tänav 14 ja OÜ Reco Ringmajandusetteenused .

|               |            |                          |
|---------------|------------|--------------------------|
|               |            | TARTU LINN               |
| PROJEKTEERIJA |            | VEEVARUSTUS, ASENDIPLAAN |
| TELLIJA       |            |                          |
| TÖÖ NR.       | 2025-05 LL |                          |
| JOONISE NR.   | VVK-1      |                          |
| MÕÕTKAVA      | 1:500      |                          |
| KUUPÄEV       | MÄRTS 2025 | VÄLISVÕRGUD, TÖÖPROJEKT  |