



Uue Veemõõdusõlme põhimõtteline skeem

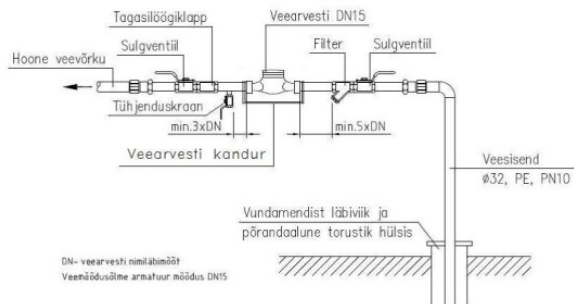

Joonise nimetus:
Veemõõdusõlme projekteerimine ja rekonstrueerimine
vastavalt esitatud tehniliste tingimuste nõuetele, võttes
aluseks standardid EVS 835 ja EVS-EN ISO 4064-5.

20.07.2023
M 1.618

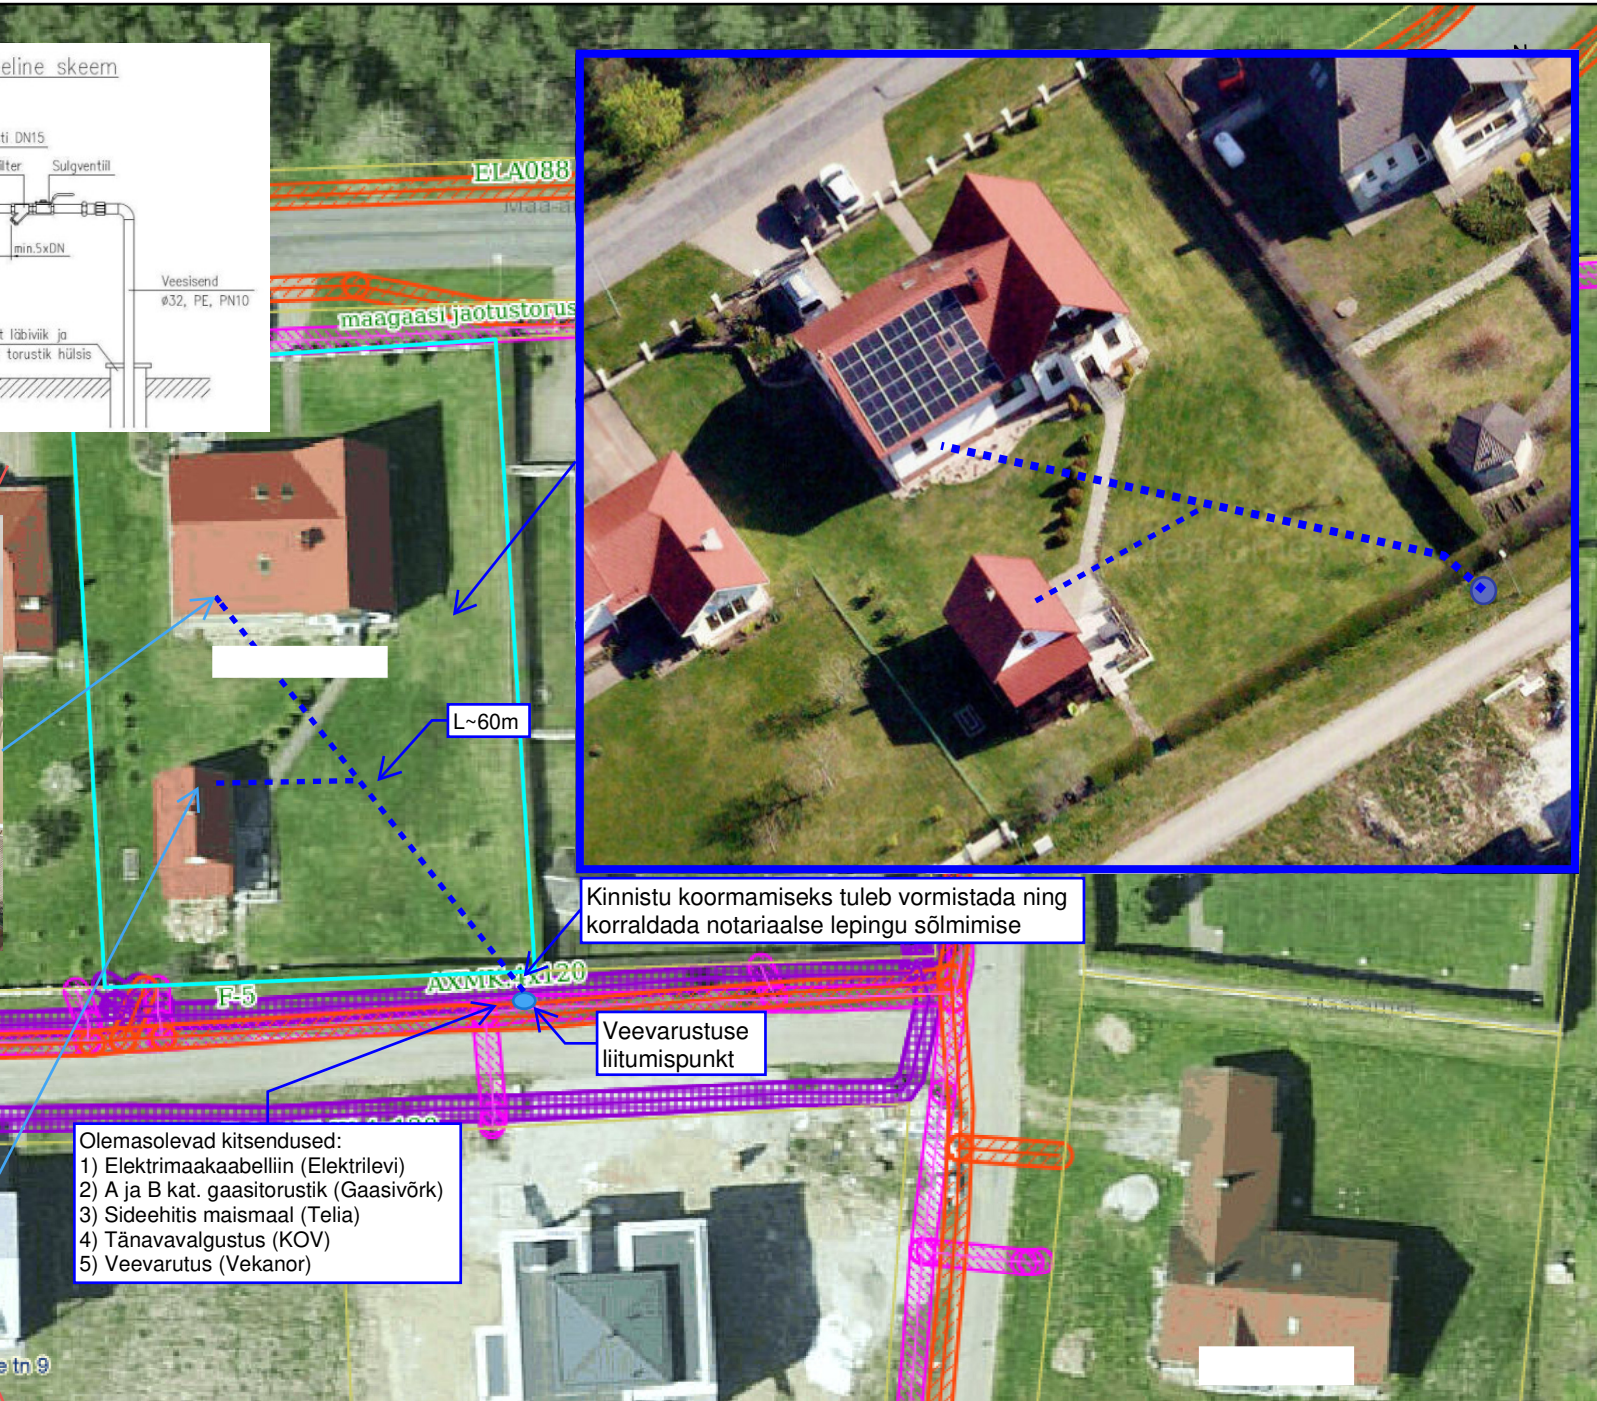

- Olemasolevad kitsendused:
- 1) Elektrimaakaabelliin (Elektrilevi)
 - 2) A ja B kat. gaasitorustik (Gaasivõrk)
 - 3) Sideehitis maismaal (Telia)
 - 4) Tänavavalgustus (KOV)
 - 5) Veevarustus (Vekanor)