


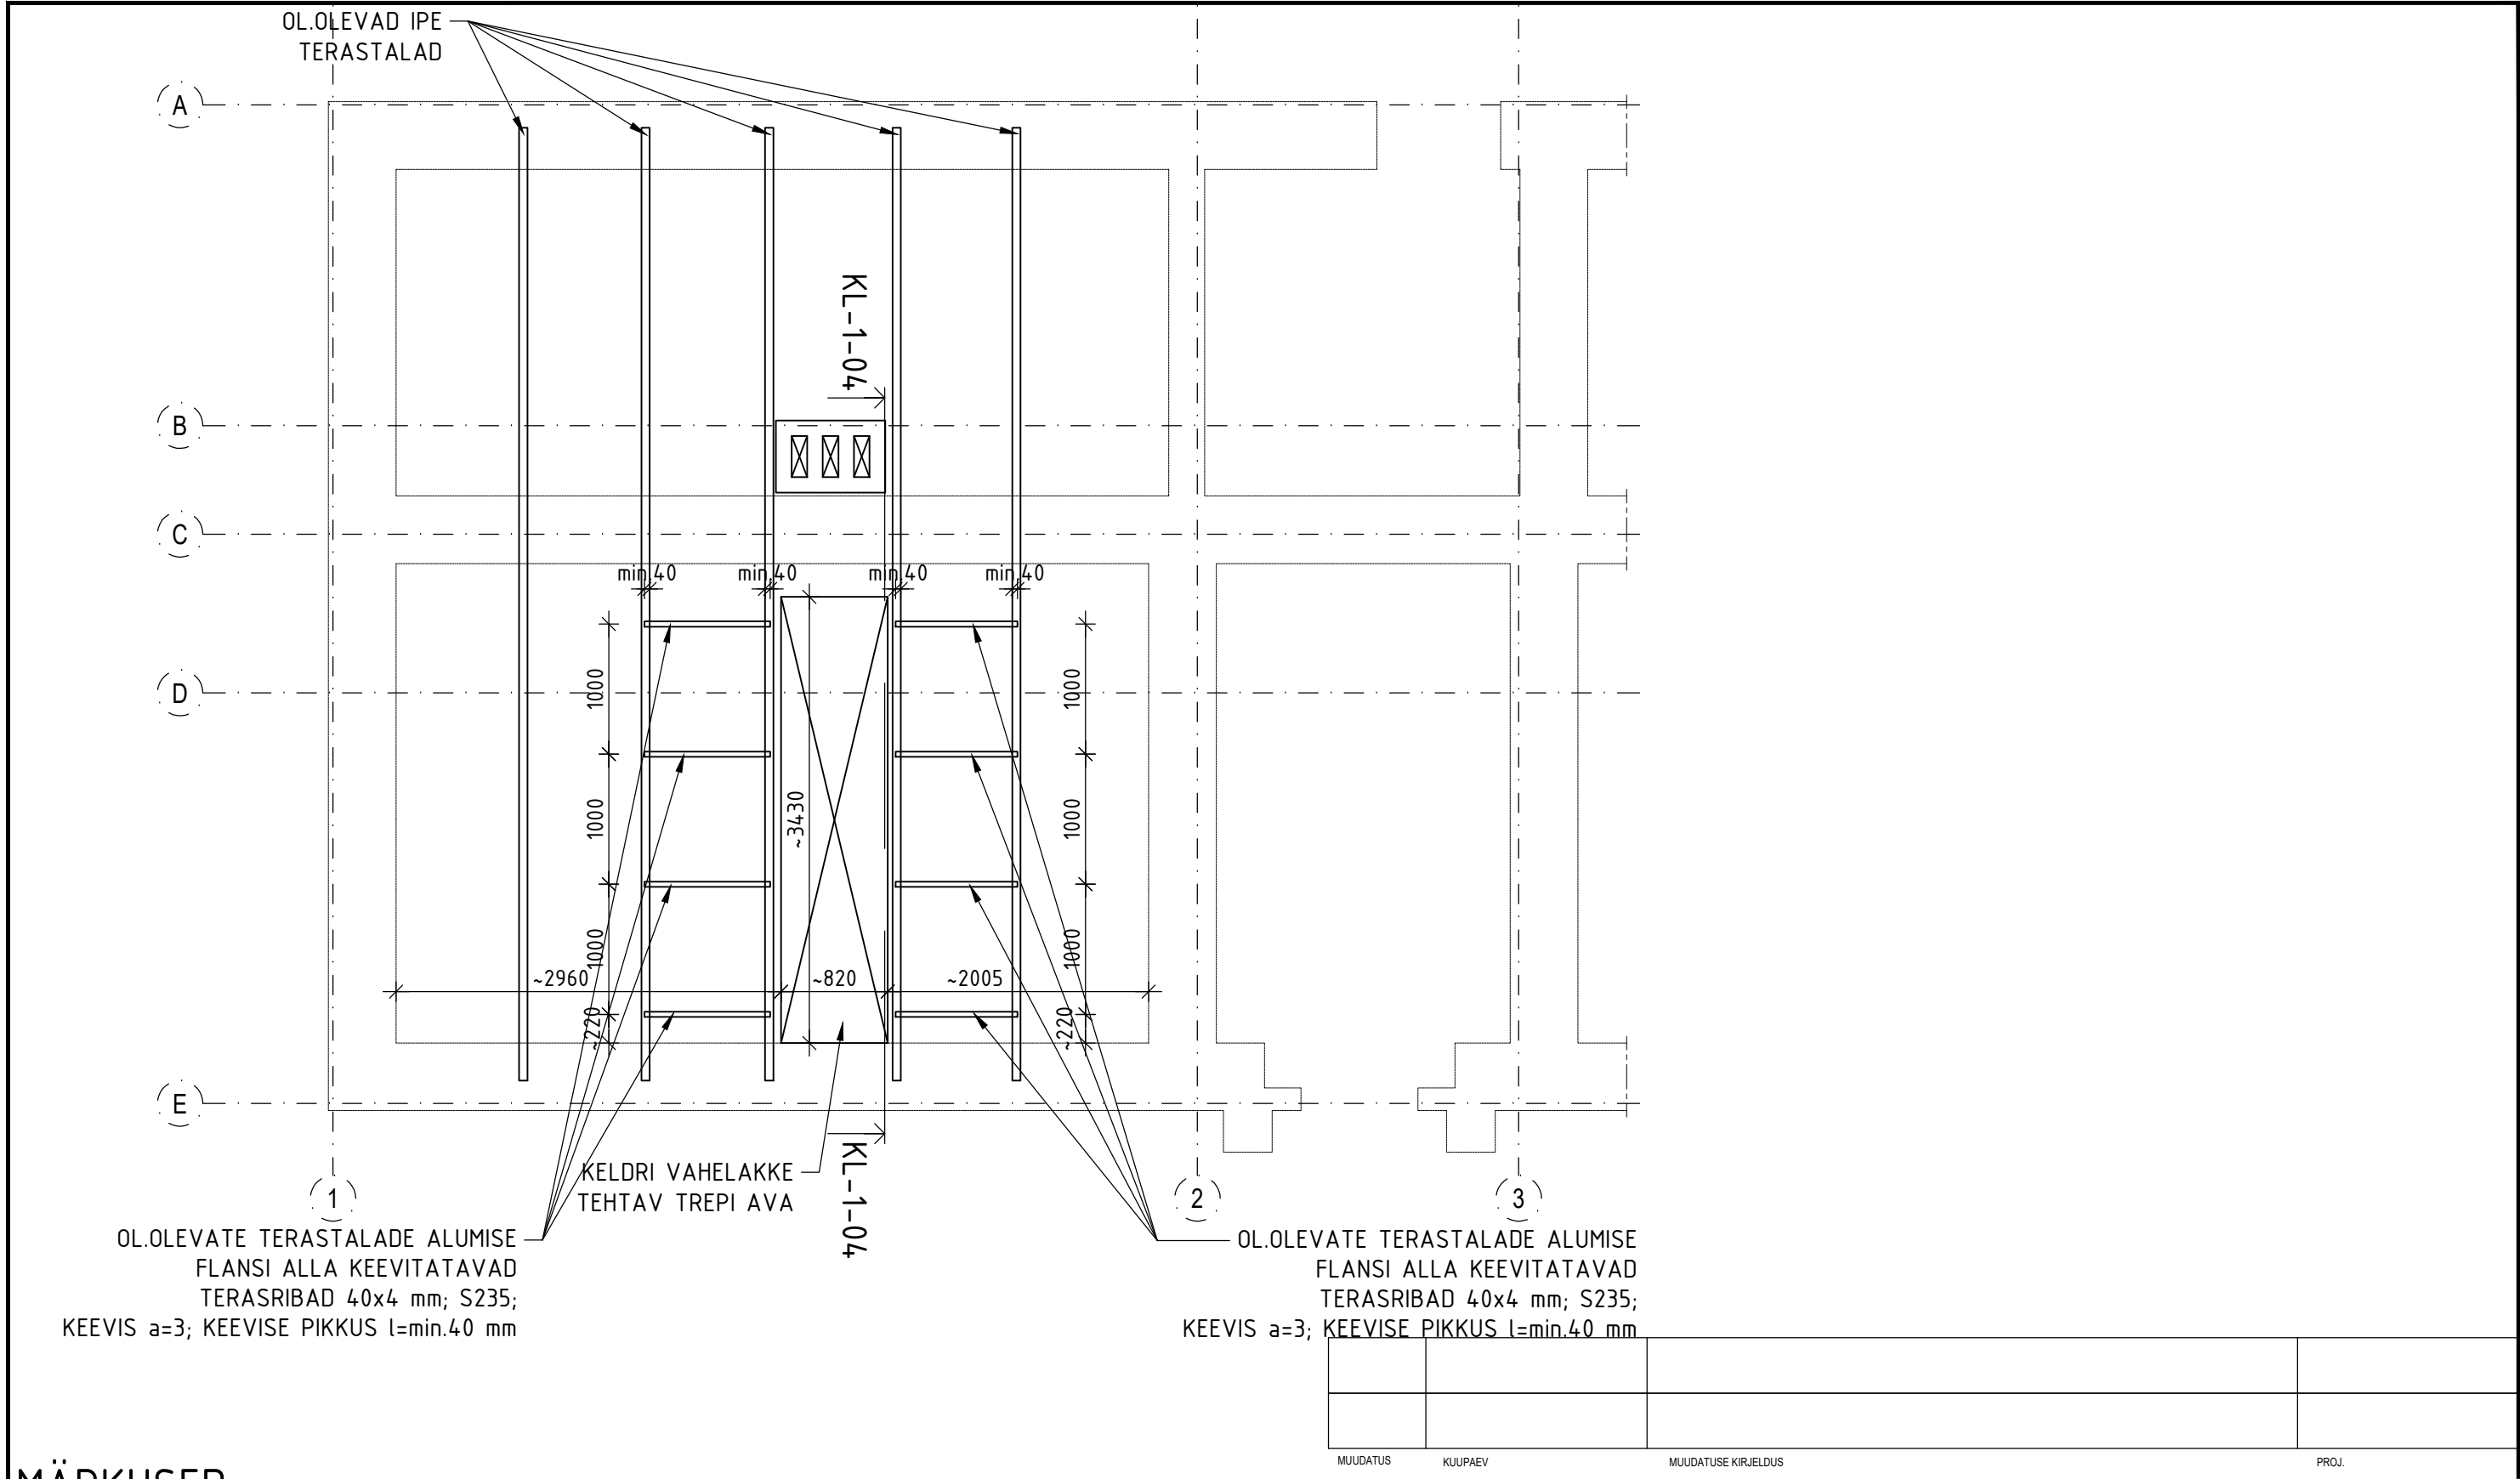

MÄRKUSED:

- KÕIK ANTUD MÕÕDUD ON LIGIKAUDSED JA TÄPSUSTATAKSE KOHAPEAL.
- ENNE VAHELAKKE AVA TEGEMIST KEEVITATAKSE PLAANIL NÄIDATUD KOHTADES OL.OLEVATE VAHELAE TERASTALADE KÜLGE TERASRIBAD. TERASRIBAD ON VAJALIKUD, ET VÄLTIDA OL.OLEVATE TERASTALADE HORISONTAALSUUNALIST LIIKUMIST AVASSE JA OL.OLEVA ARMATUURITA BETOONPLAADI KAHJUSTAMIST.

MUUDATUS	KUUPAEV	MUUDATUSE KIRJELDUS	PROJ.