


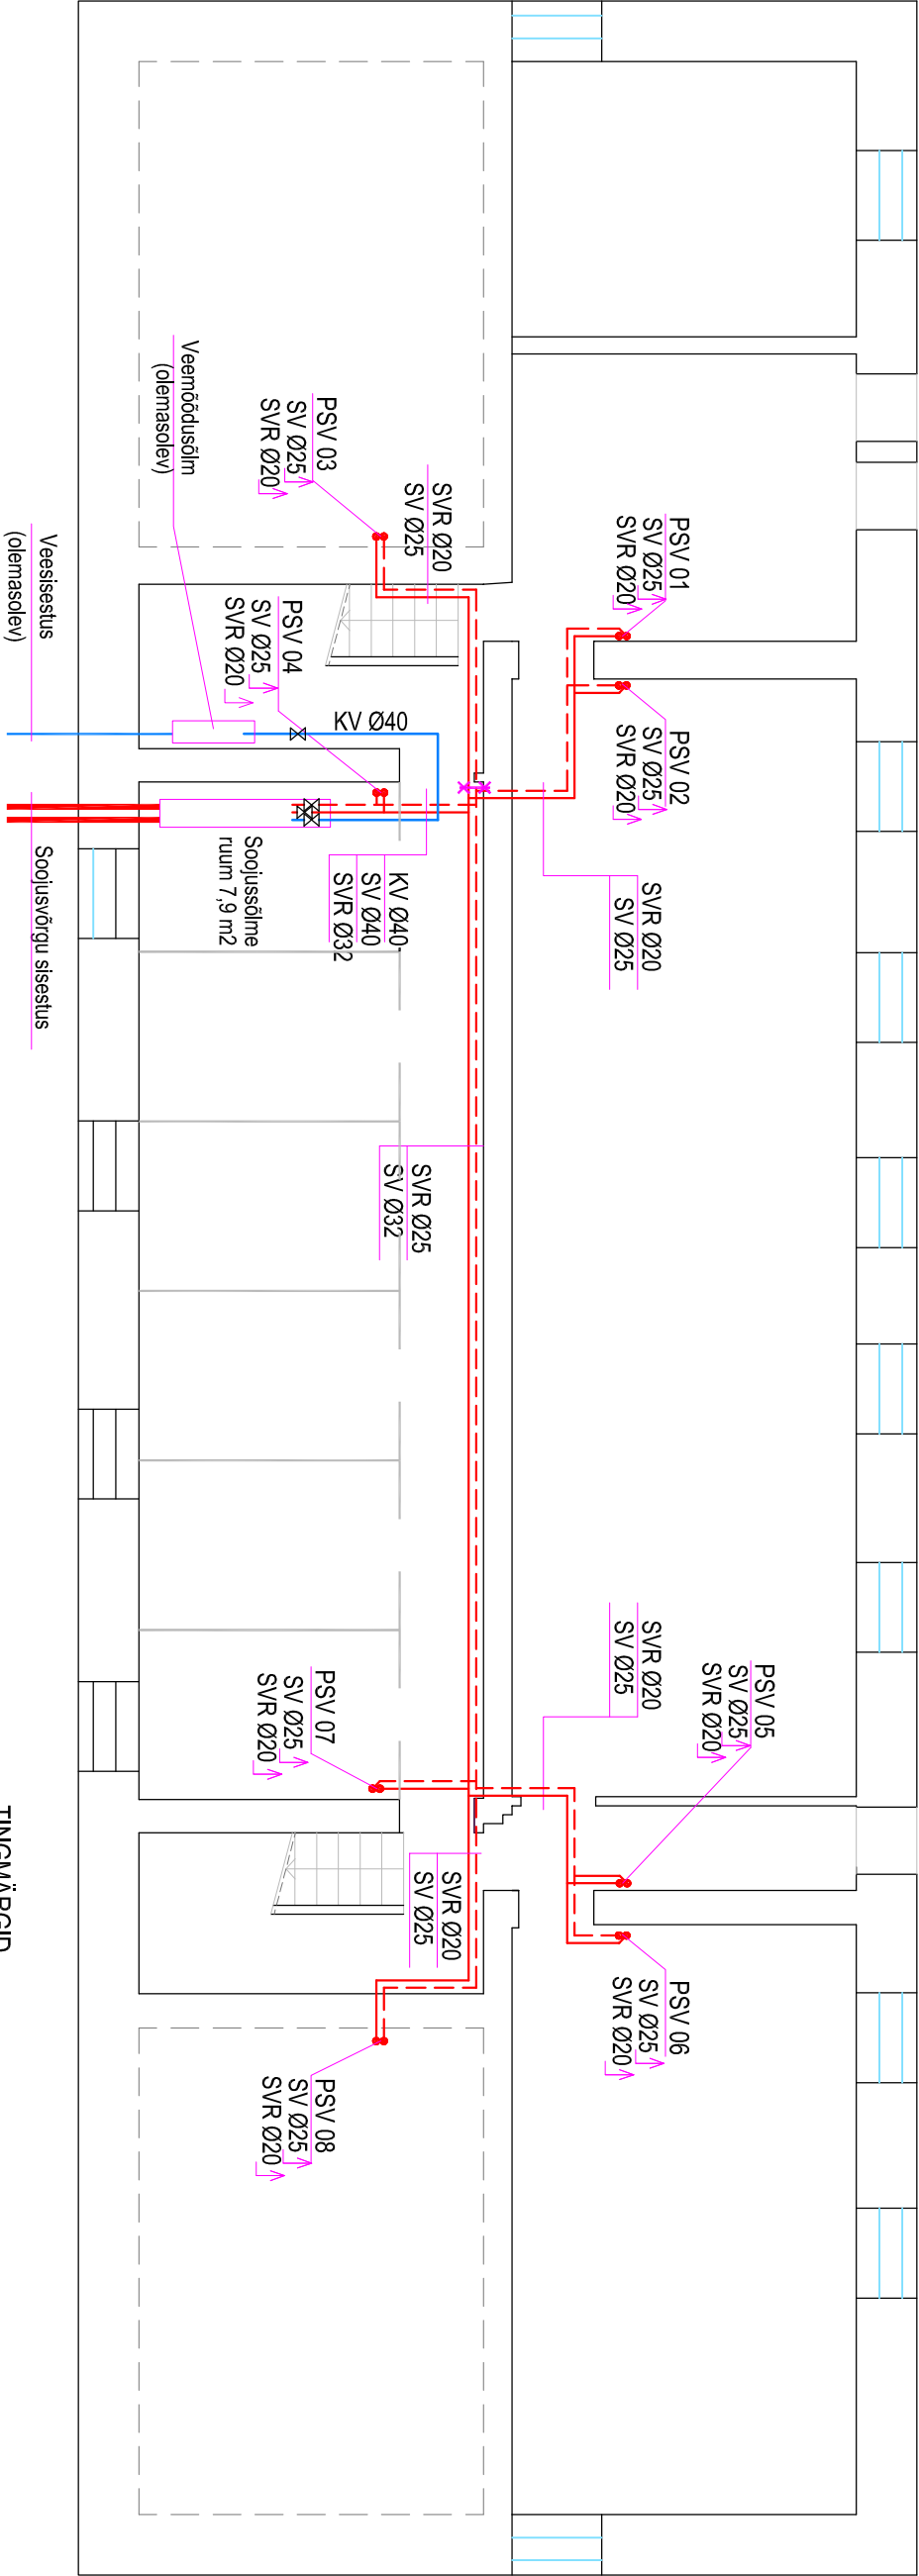


TINGMÄRGID

- KV PROJECTEERTUD KÜLMAVEETORUSTIK
SV SOOJAVEETORUSTIK
SVR SOOJAVEE RINGLUSTORUSTIK
KV, SV, SVR Ø32 SÜSTEEM/TORU MÕÖT

- PSV 01 ••• SOOJAVEE JA RINGLUSÜSTEEMI PÜSTIK
VEE ARVESTI SULGEVENTILILIGA
TAGASIVOOLU TEMPERATUURI PIIRAJA
SULGEVENTIIL
TAGASILÜÜGIKLAPP
MANOMEETER
KINNISTUGI TORUSTIKUL
MUDAFILTER

MÄRKUSED:

1. KÕIK KELDRIKORRUSELE JÄÄVAD SOOJAVEETORUSTIKUD JA SELLE OSAD ISOLEERIDA SARI 23 ALUSEL, ISOLEERIDA EI TOHI TAGASIVOOLUPIIRAJAT MTCV (vt tabel joonisel)
2. KÕIK KELDRIKORRUSELE JÄÄVAD KÜLMAVEETORUSTIKUD JA SELLE OSAD ISOLEERIDA SARI 21 ALUSEL

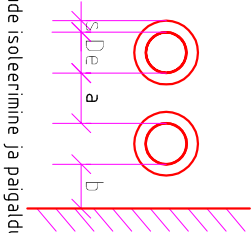

Torude isoleerimine ja paigalduskaugused:

Läbimõõt	Sari 21			Sari 22			Sari 23		
De mm	s	a	b	s	a	b	s	a	b
10...49	20	90	60	30	110	70	40	150	90
50...89	30	110	70	40	130	80	50	170	100