


LS 1-1
M 1:20

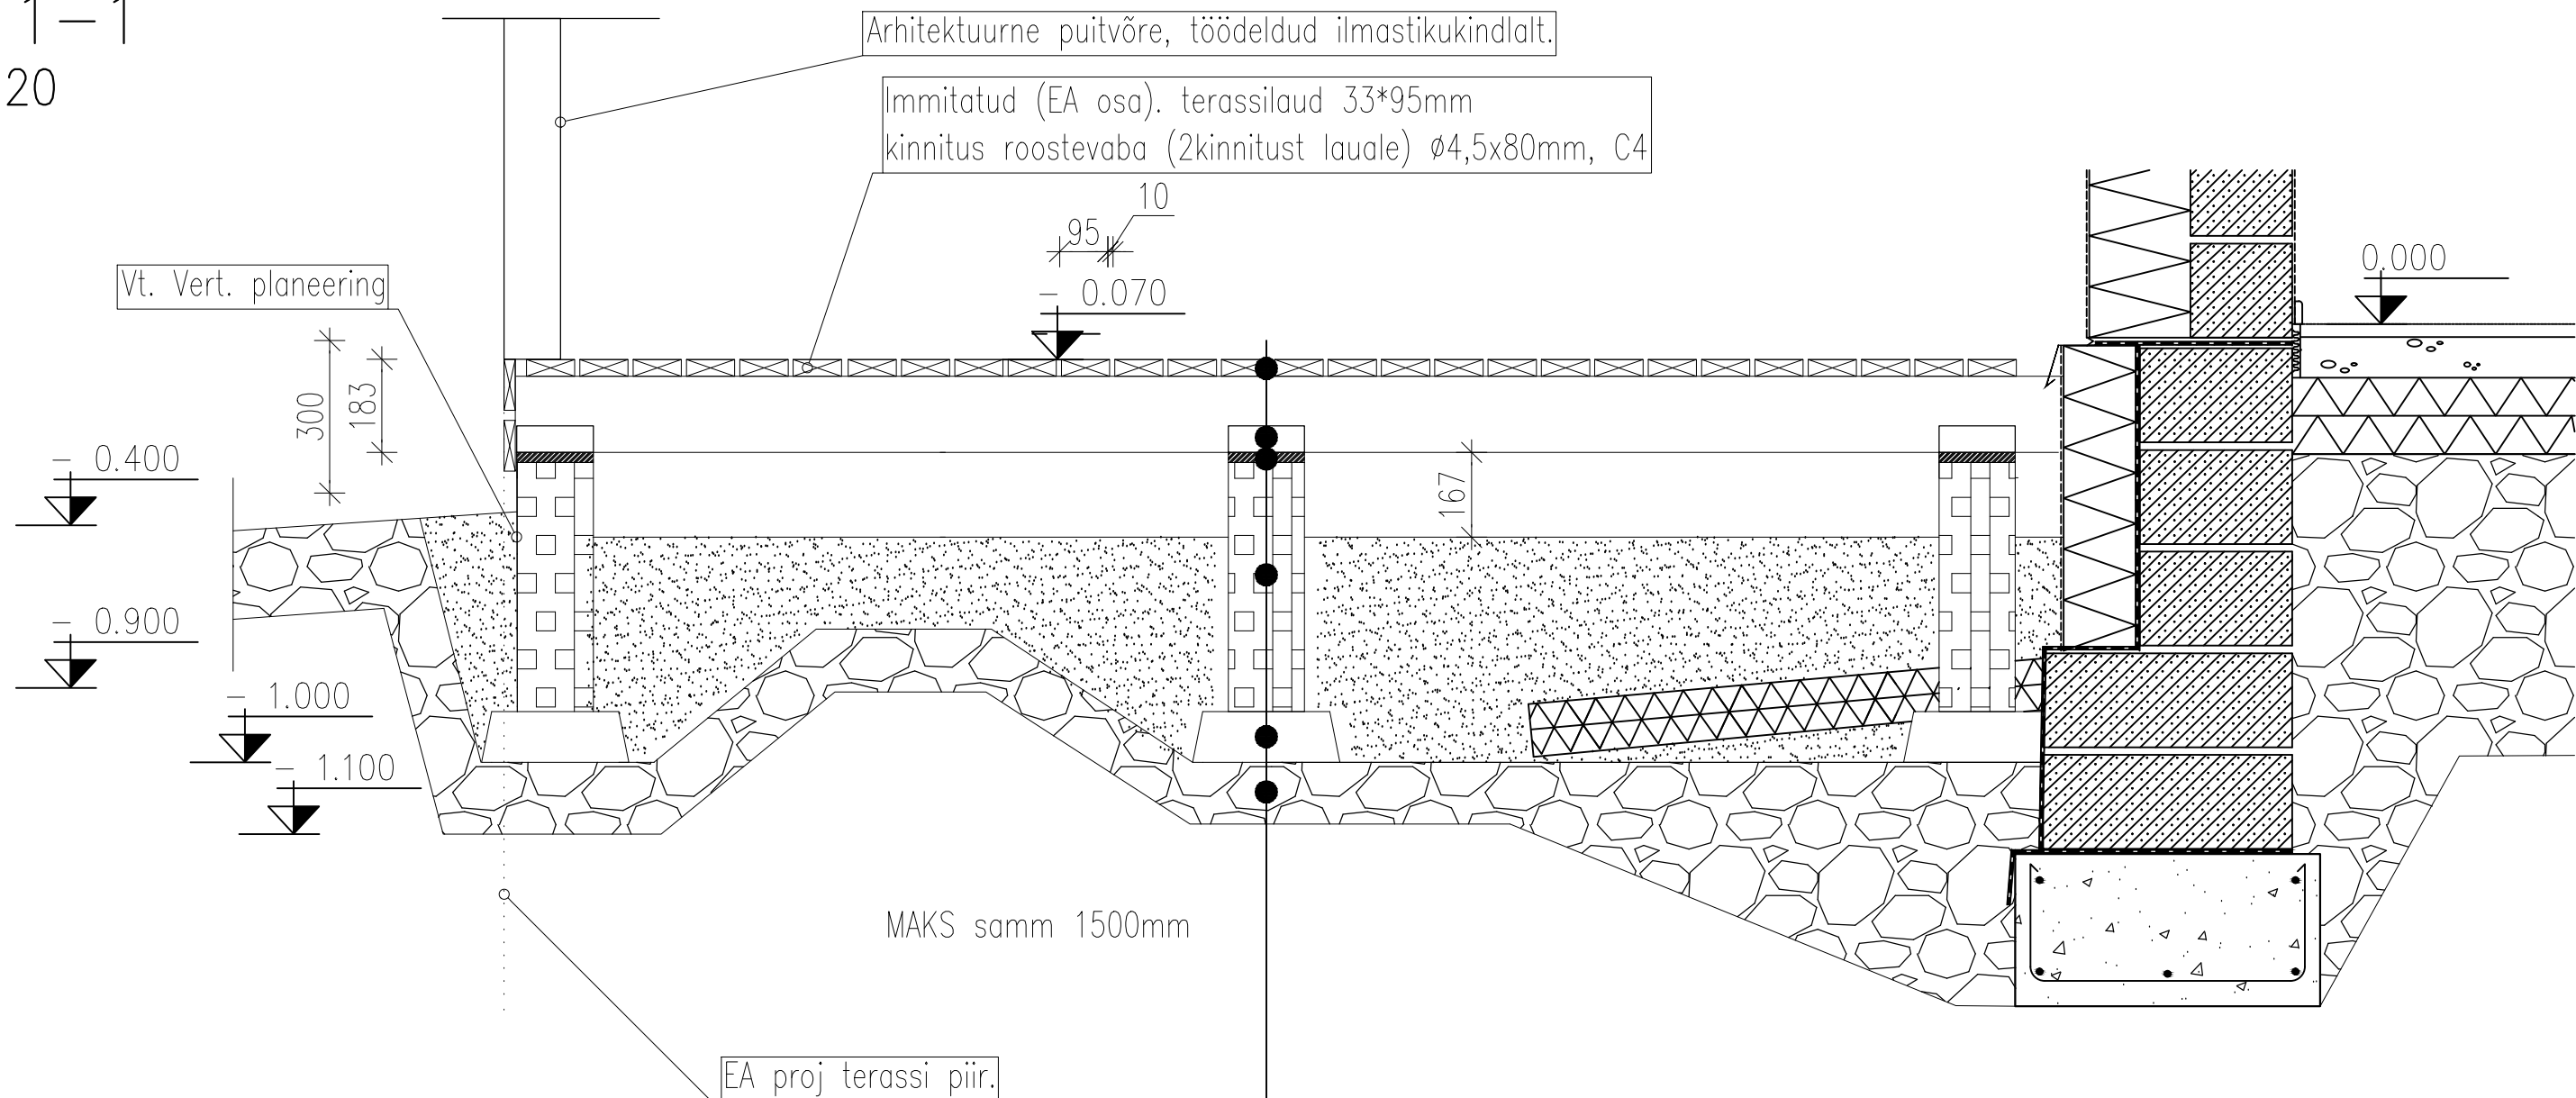

- MÄRKUSED:
- 1. Eri taastäitmiskohtade tihendamis- ja kandenõuded on järgmised:
Vundamendi alus $D > 95\%$, $E1 > 50 \text{ MN/m}^2$, $E2/E1 < 2.2$
Vundamendi alus ette nähtud hästi drenivast pinnasest.
 - 2. Pinnasevee maksimaalne tase vastavalt geoloogiale on abs. 44.20m. Maaping
Terrassi juures abs 47.20m mis jätab külmakerkelise pinnase 2,95m sügavusele.
- | |
|--|
| LAUDIS 33*95mm, sügavimmutatud riffel, (VAHEDEGA 10mm) (EA. osa) |
| PUIT 50*150mm, S=600mm |
| KUMMI MEMBRAAN, PAKSUS 20mm |
| TERRASSI ALUSPOST r/b valmistoode soonega 150X150X800 |
| KILLUSTIKALUS 100 mm (tihendatud) |
| Mineraalne kandev pinnas |