


M 1:20

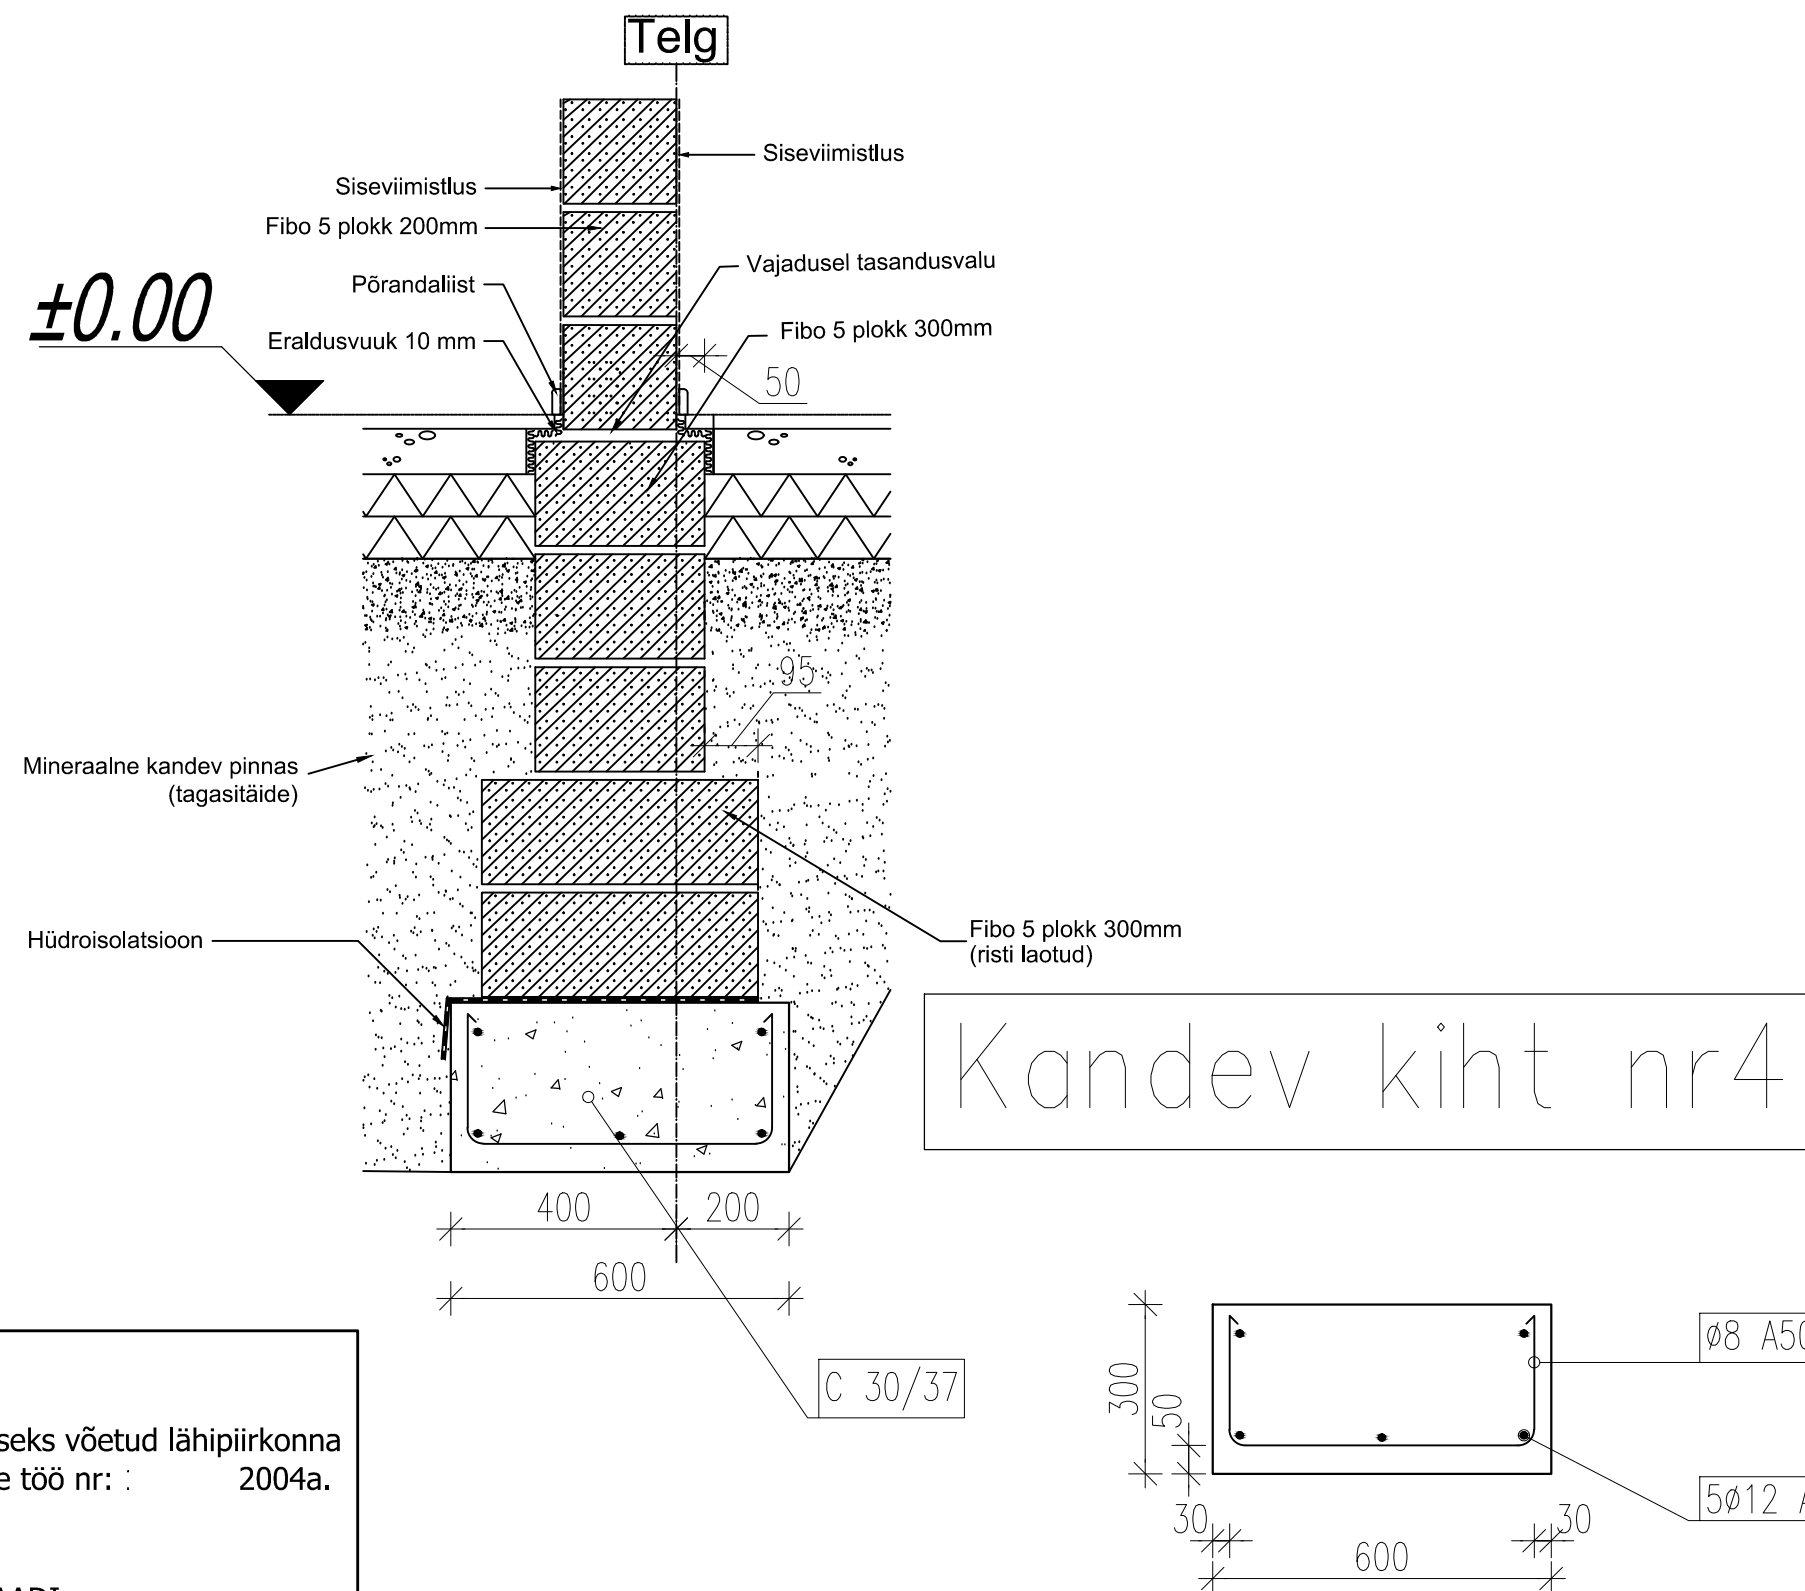

1. Vundamendi lahendus kandvale kihile nr.4
2. Konkreetse hoone aluse geoloogilised uuringud puuduvad. Aluseks võetud lähipiirkonna geoloogiline alus kaugus obj 270m. geoloogiline töö nr: : 2004a.

PEEN JA KESKLIIV (TIHE) E=35MPA SISEHÕÕRDE NURK 38 KRAADI