


VL3
M 1:20

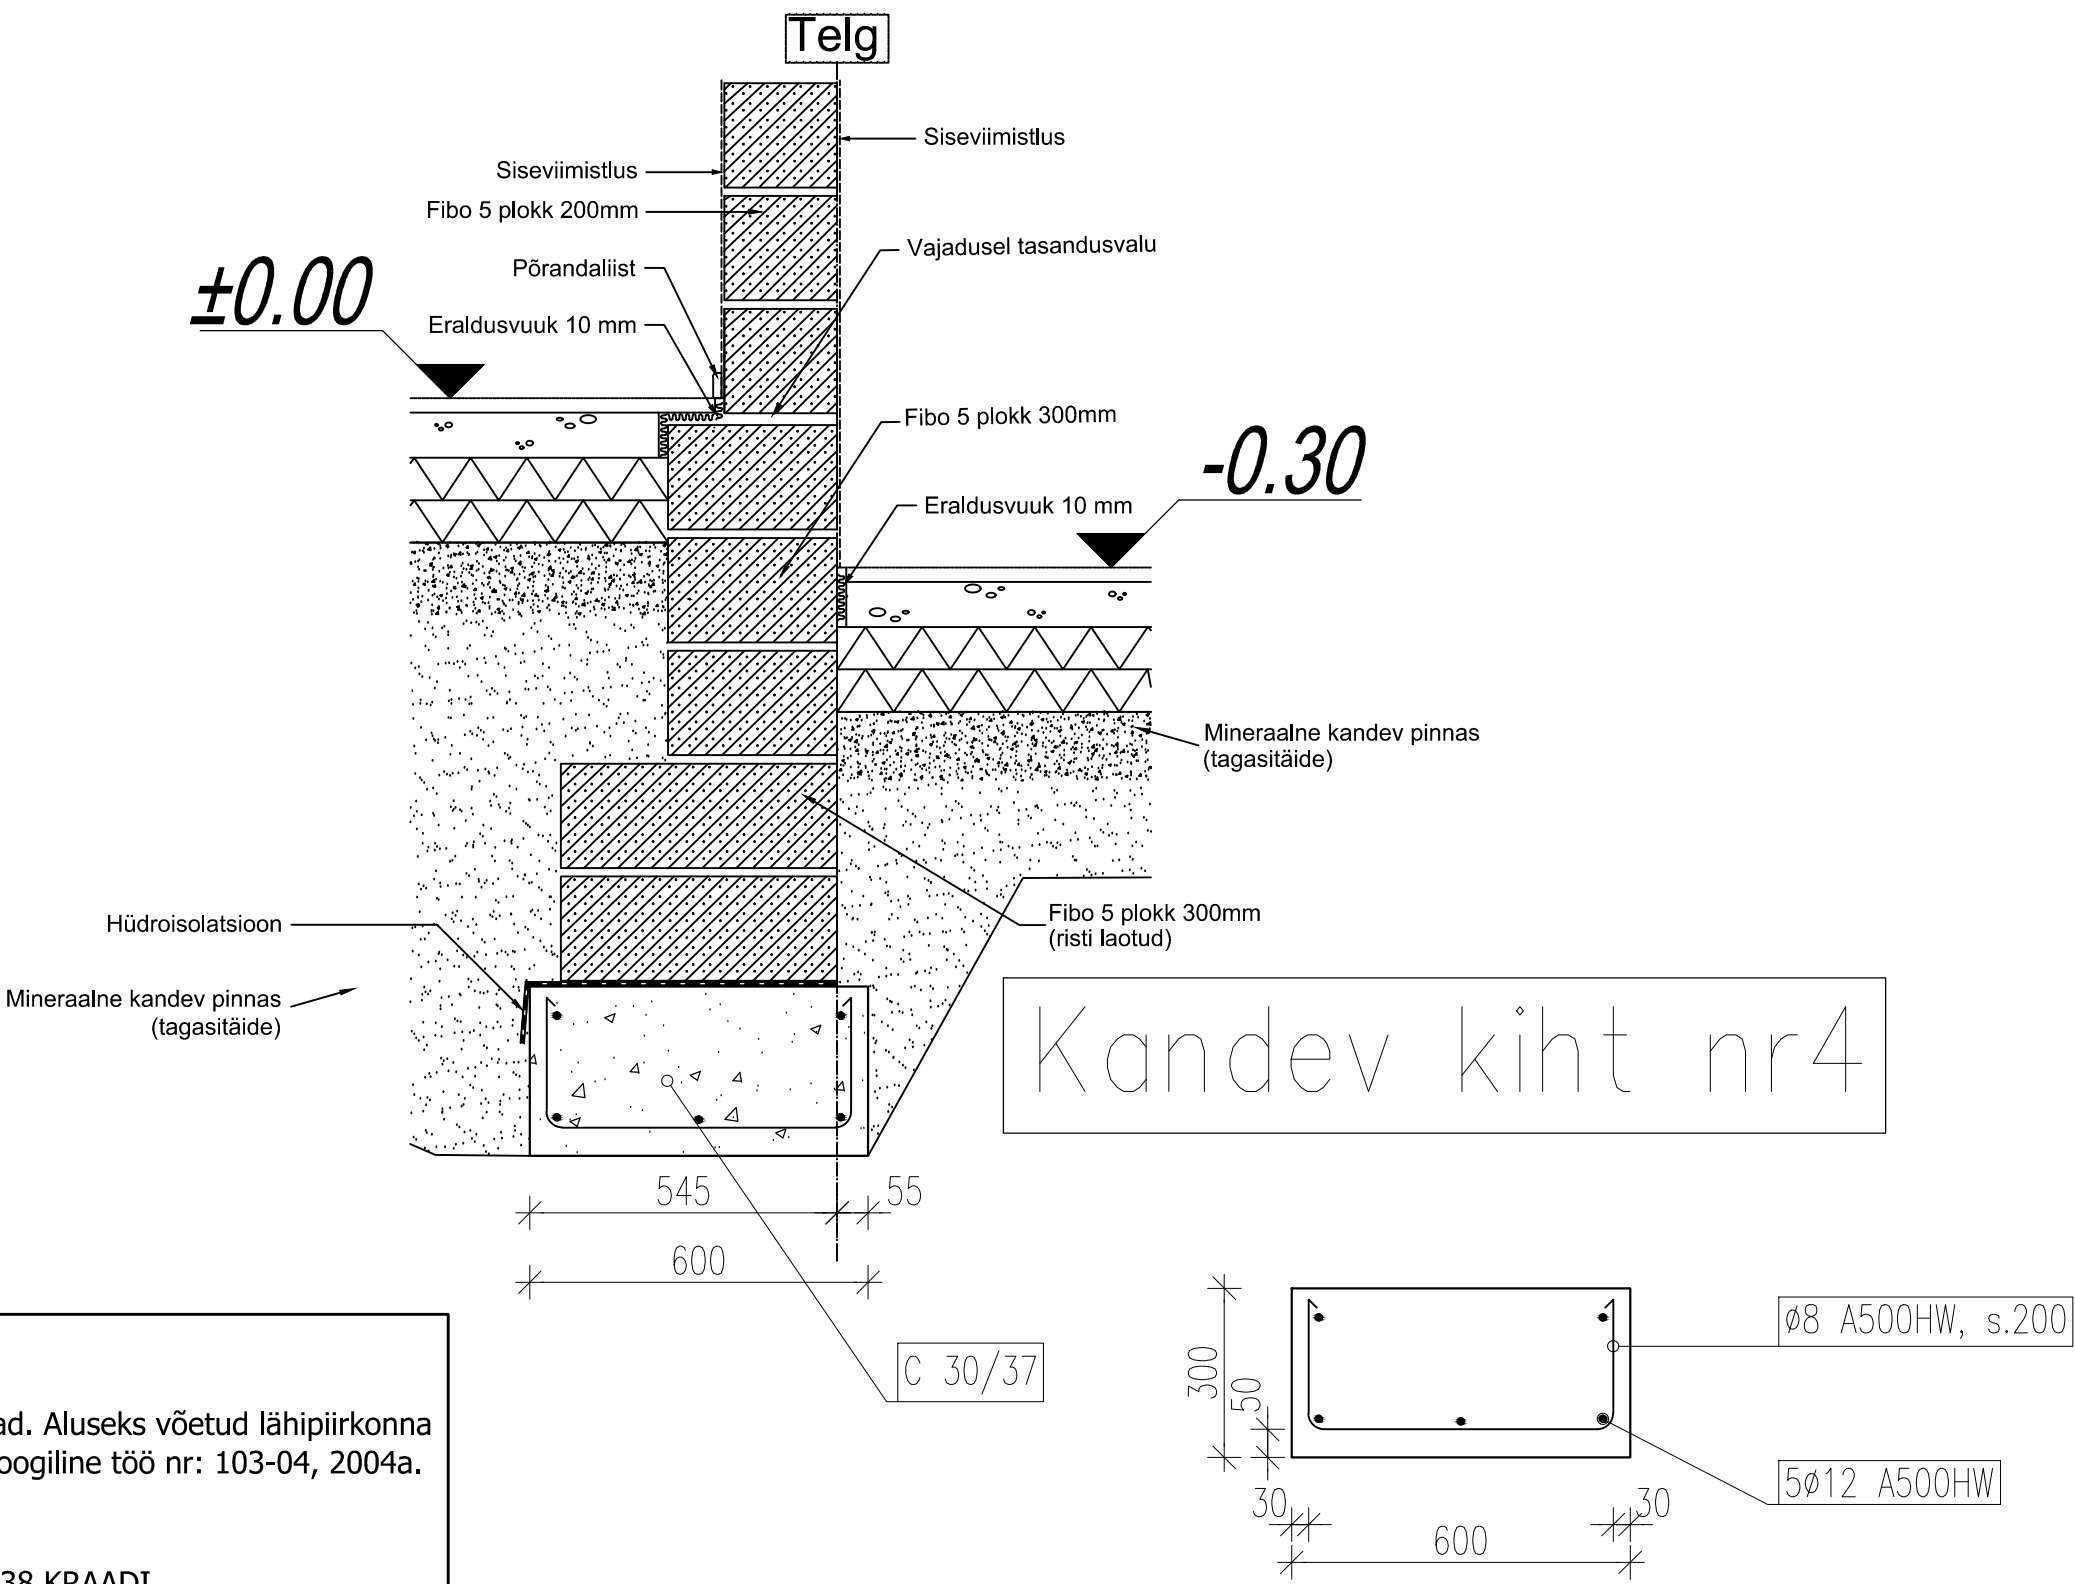

MÄRKUSED:

1. Vundamendi lahendus kandvale kihile nr.4
2. Konkreetse hoone aluse geoloogilised uuringud puuduvad. Aluseks võetud lähipiirkonna geoloogiline alus kasteheina tn 23. kaugus obj 270m. geoloogiline töö nr: 103-04, 2004a.

KIHT NR 4

PEEN JA KESKLIIV (TIHE) E=35MPA SISEHÕÖRDE NURK 38 KRAADI