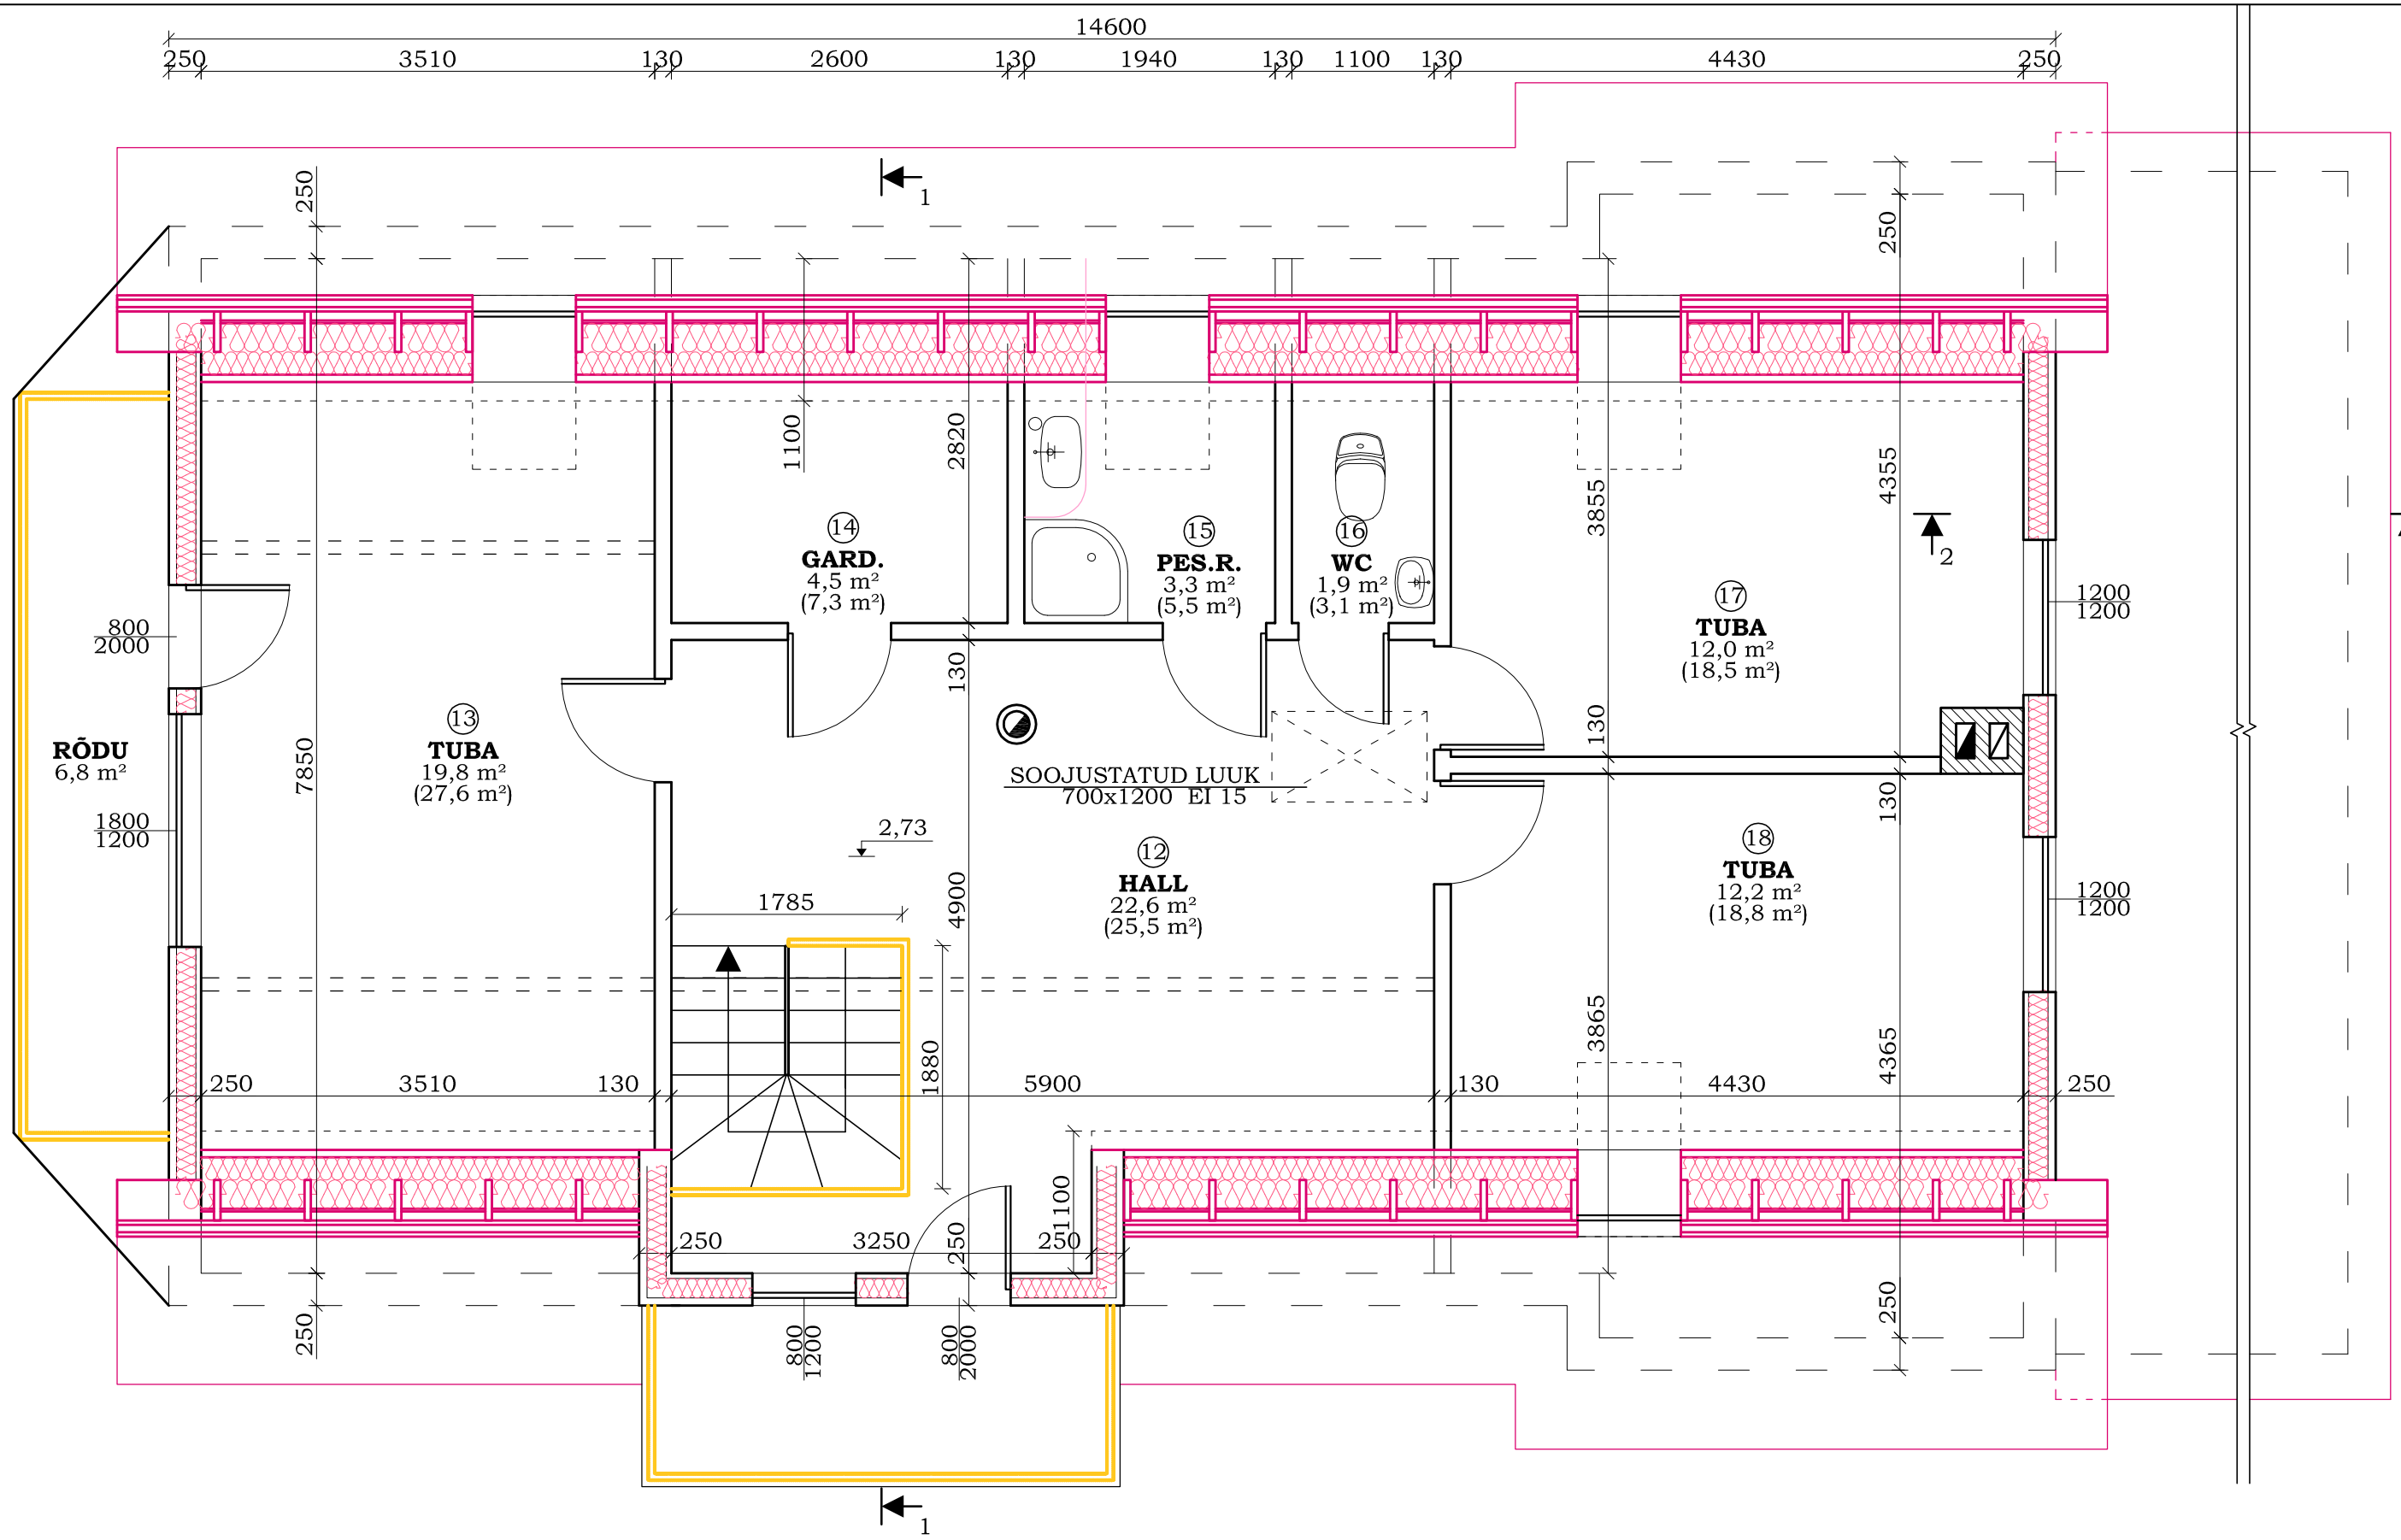

ML	J. V. Jannseni 33-103 Pärnu linn 80044 Telefon 443 2252, 513 1810		
PROJEKT MILLI LAAS	01.09.06	**PÄRNUMAA AUDRU VALD** **PAPSAARE KÜLA HEINIKU 8**	**78-06**
		ÜHEPEREEALMU	**AE-2**
		MANSARDKORRUSE PLAAN	1:50