


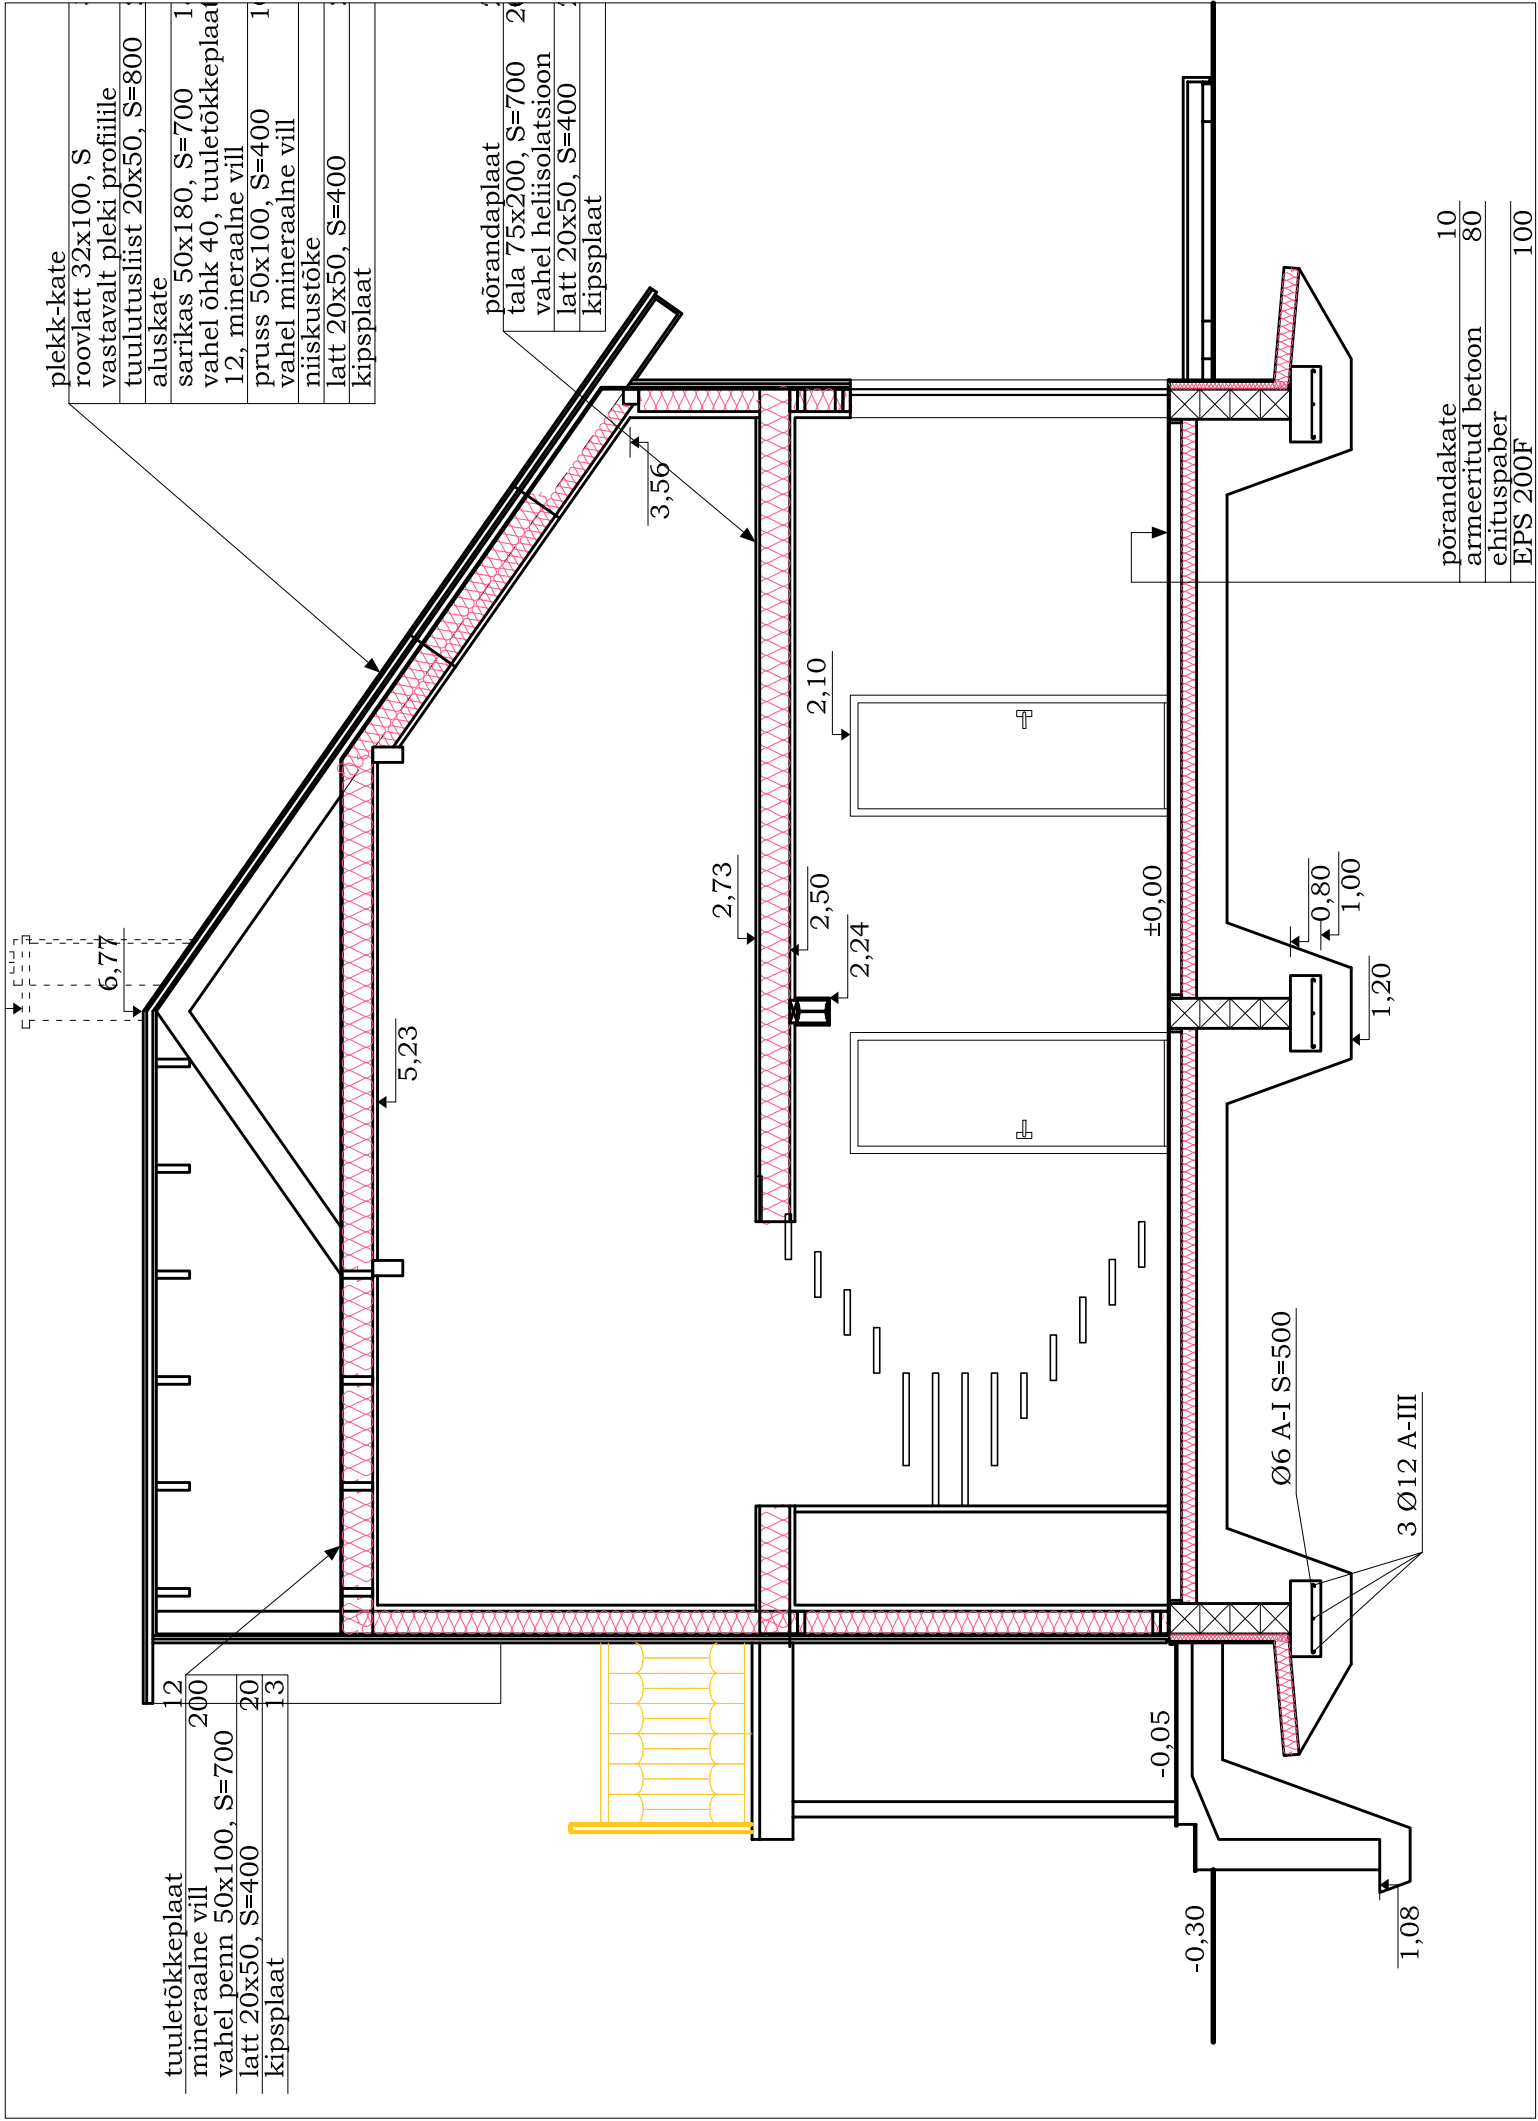

M_L

J. V. Jannseni 33-103 Pärnu linn 80044 Telefon 443 2252, 513 1810		PÄRNUMAA AUDRU VALD		78-06
PROJEKT MILLI LAAS	01.09.06	PAPSAARE KÜLA HEINIKU 8		AE-4
		ÜHEPEREELMU		1:50
		LÕIGE 1-1		