


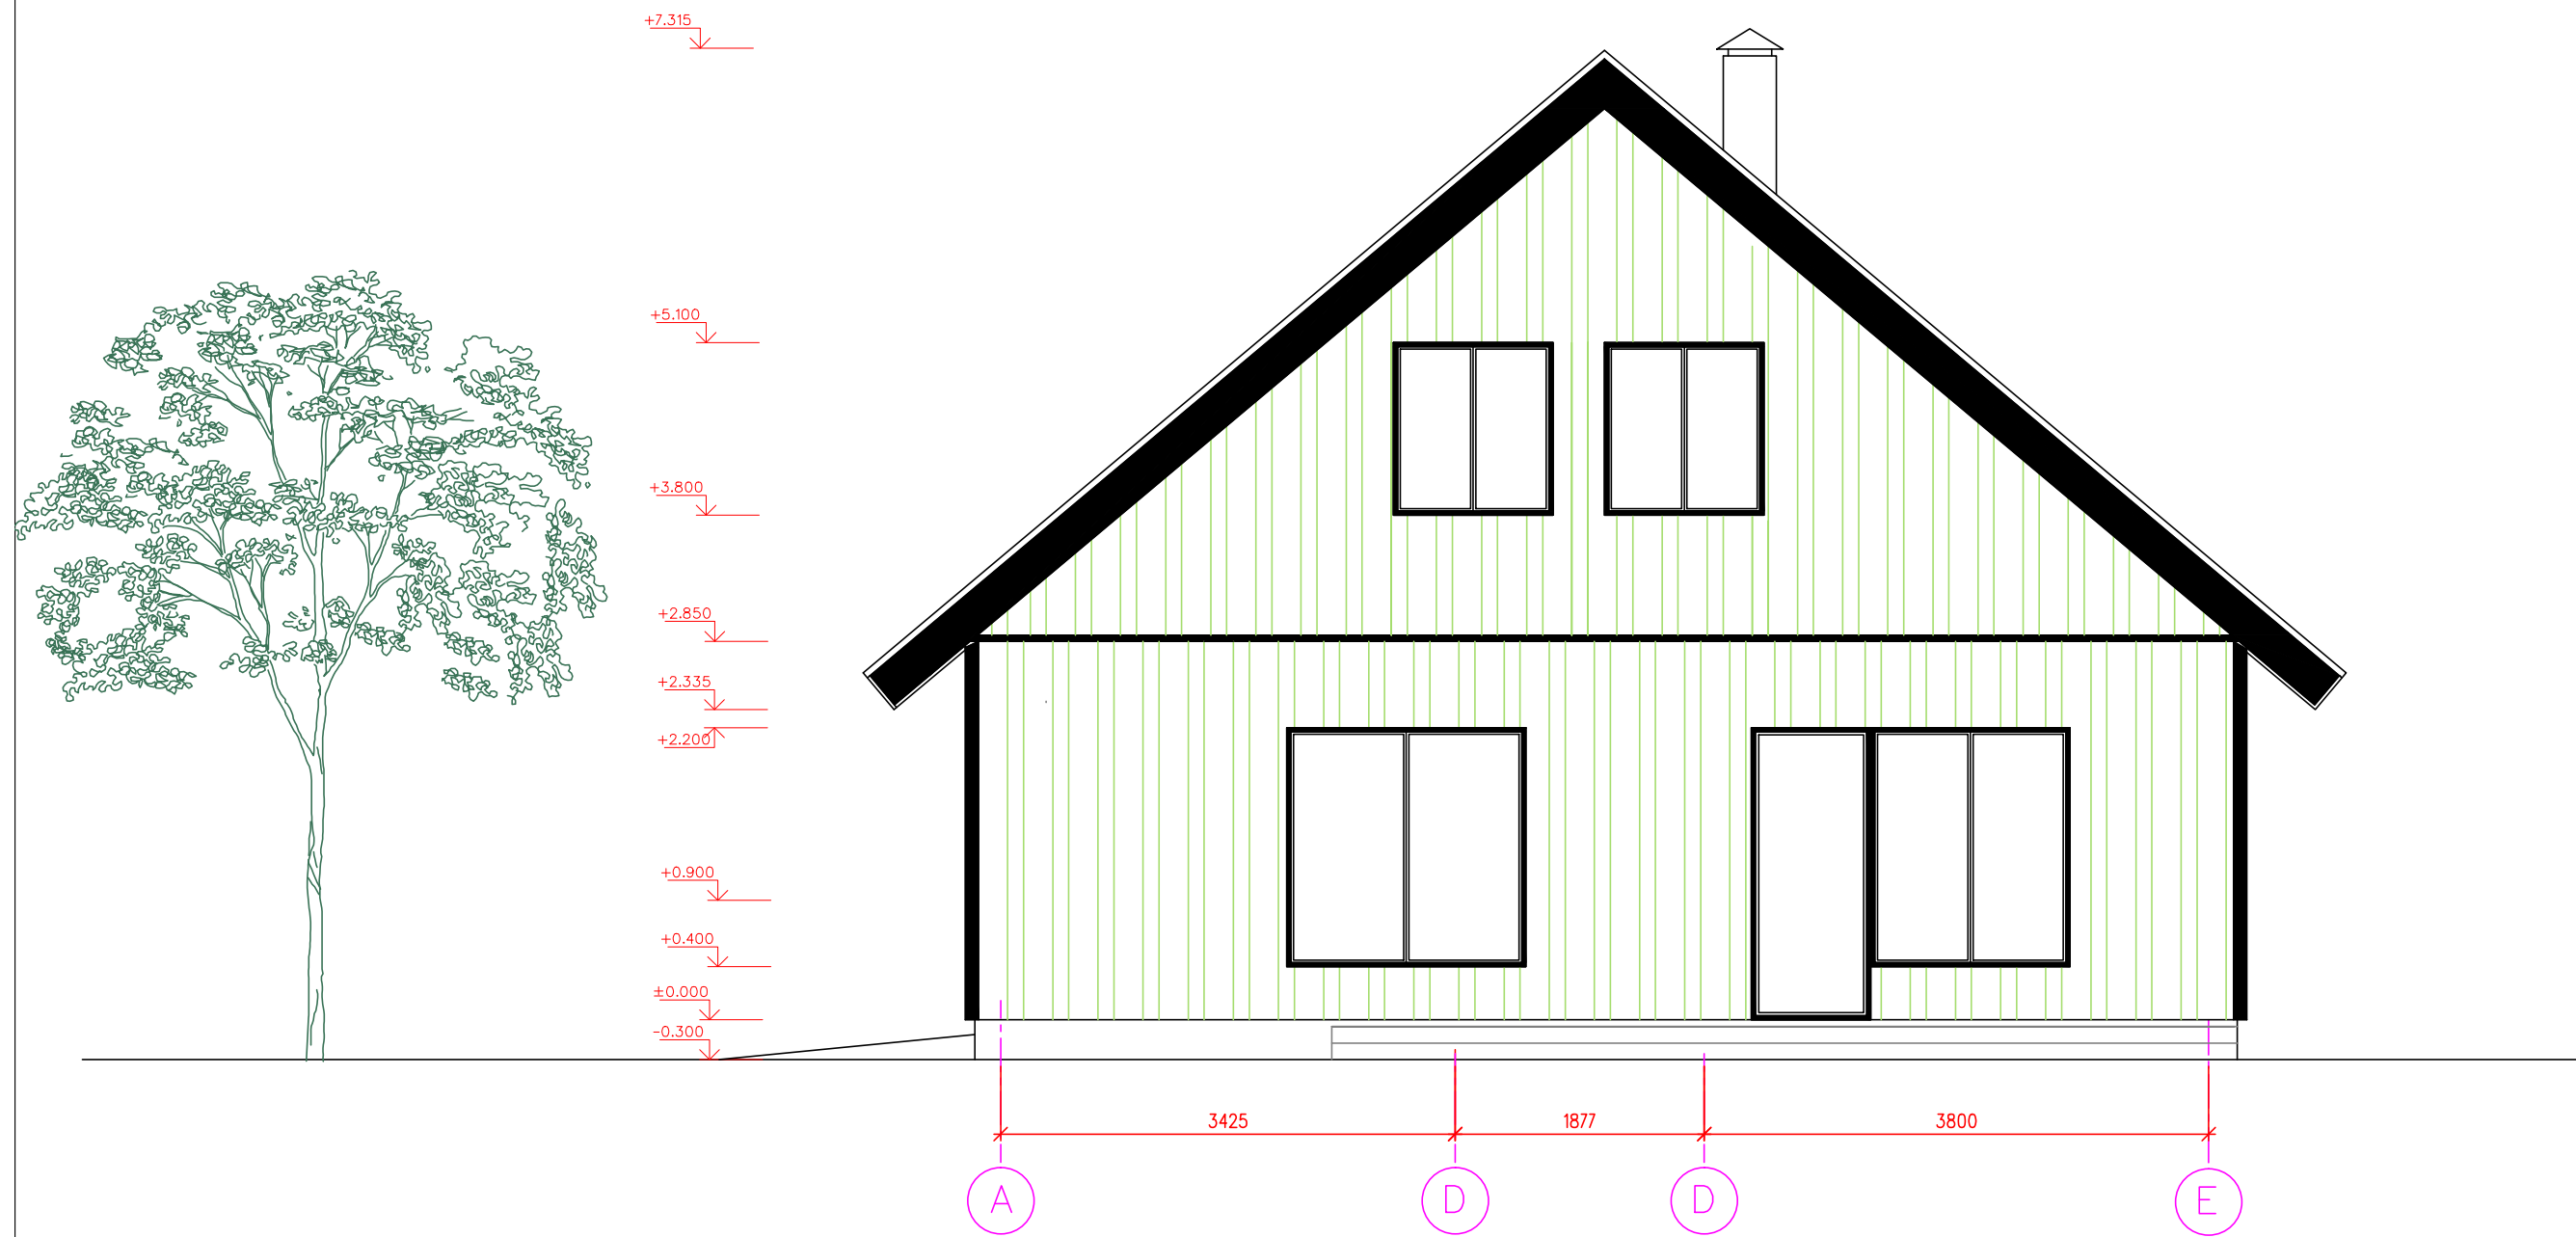

VÄLISVIIMISTLUS

SEINAD - VERTIKAALNE LAUDIS (NN. POOLA LAUDIS), TOON HELE-ROHELINE
KATUS - KERAAMILINE KIVI, TOON MUST
SOKKLE - KROHV, TOON HELE-HALL
AKNARAAMID - PLASTIKRAAMID, TOON VALGE
VÄLISUKS - PUIDUST, TOON VALGE
KARNIISID - PUIDUST, TOON VALGE