


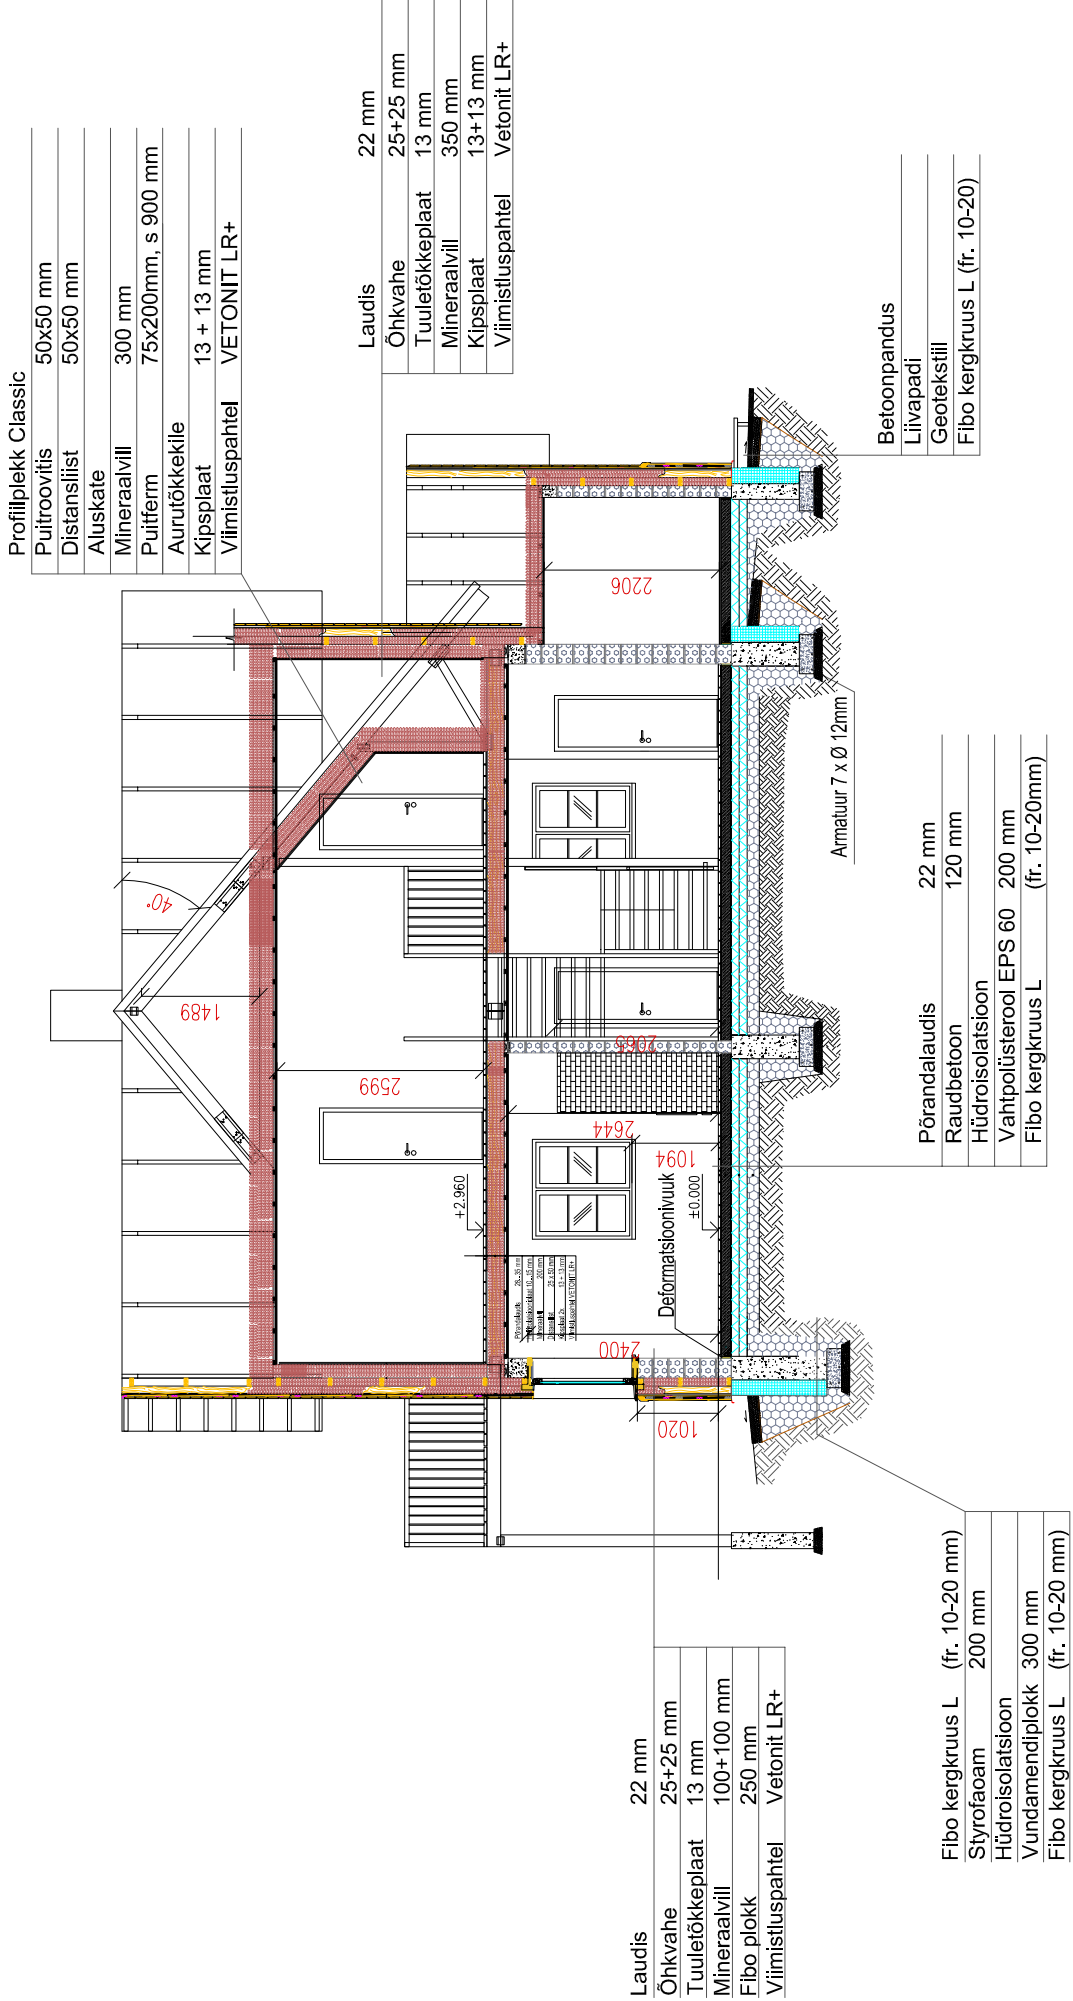

- Elamu värvilahendus:**
Katus ja vihmavee süsteemid: rautaruuki RR 32 (tumepruun)
Korsten: valge
Katuseräästad/tulekastid: Caparol 3D "Palazzo 240" (valkjas kreem)
Horisontaalne laudis: Caparol 3D "Palazzo 225" (beez)
Vertikaalne laudis: Caparol 3D "Palazzo 195" (sambla-ooker)
Piirdeliistud: Caparol 3D "Palazzo 215" (sinep)
Aknad: maalrivalge
Peauks: Caparol 3D "Palazzo 185" (tume roheooker)