


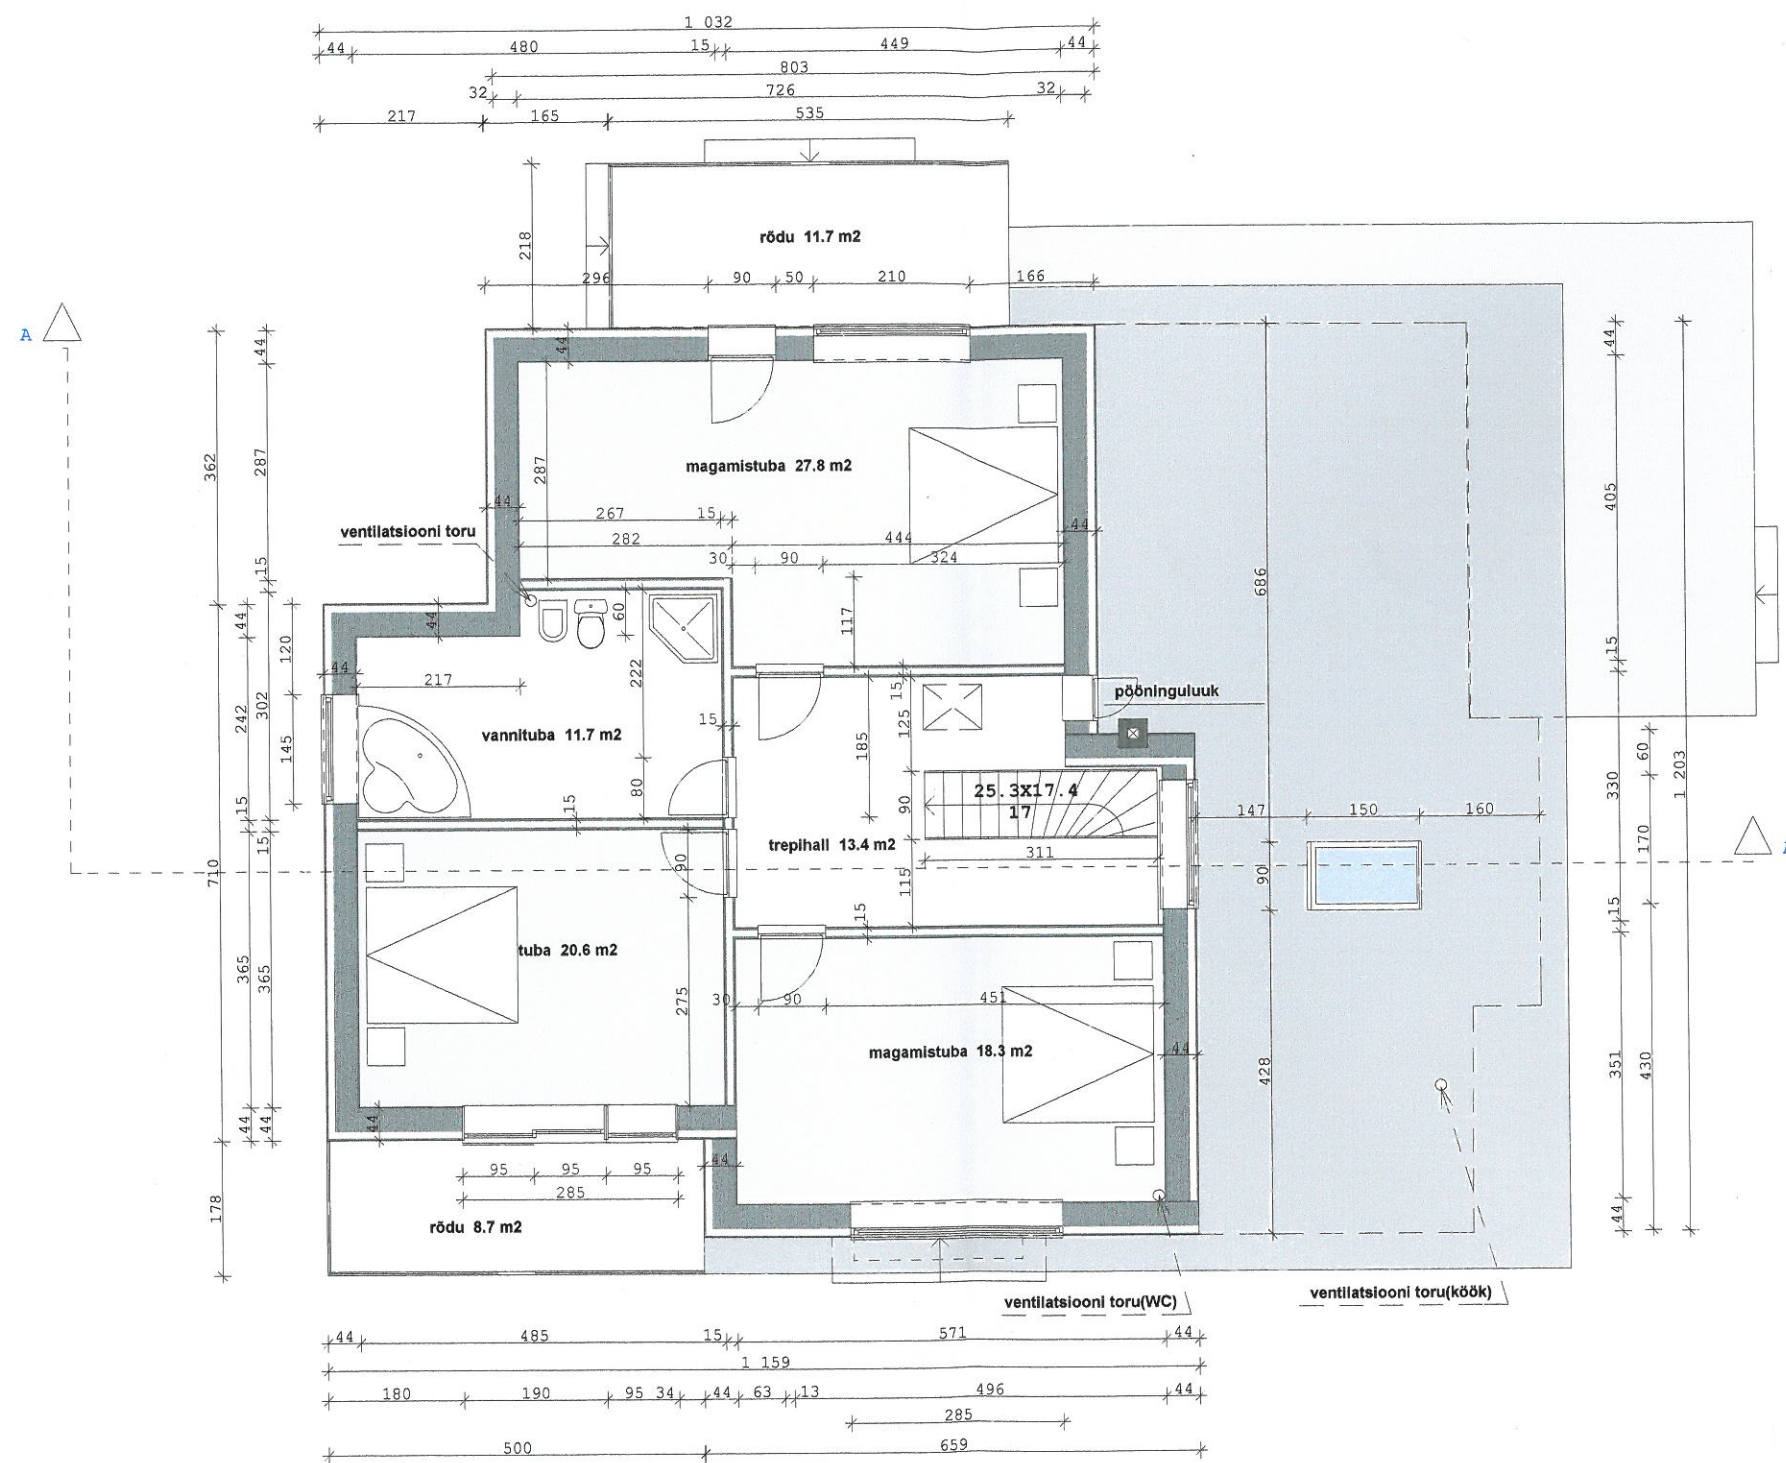

Arhitektor	T.Levet	Üsikelamu ehitusprojekt	AE-2
Projekti täitja Joonestaja	A.Serebrjakov	Raplamaa, Aespa küla, Vikerkäär tn. 2/3	M 1 : 100
Omanik	V.Marnaussov	2 KORRUSE PLAAN	25.05.2007