



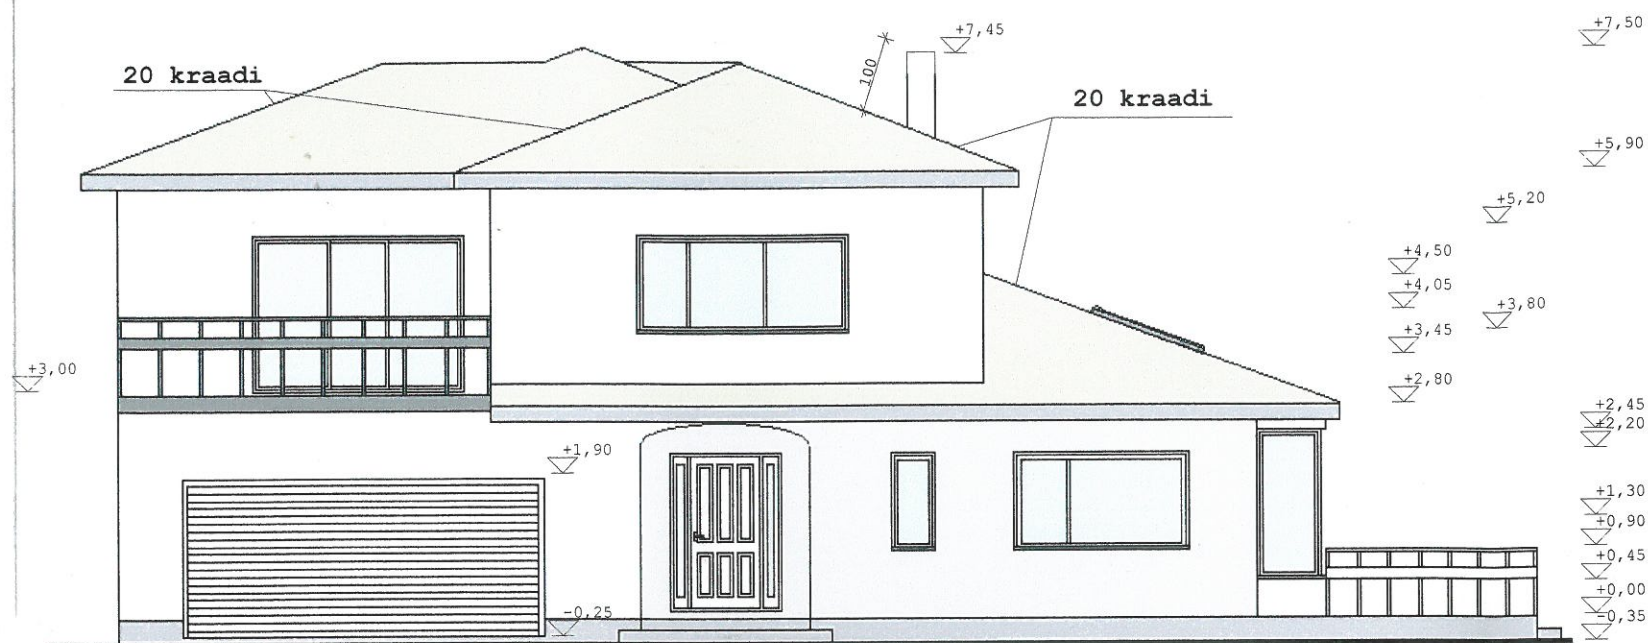

VAADE A

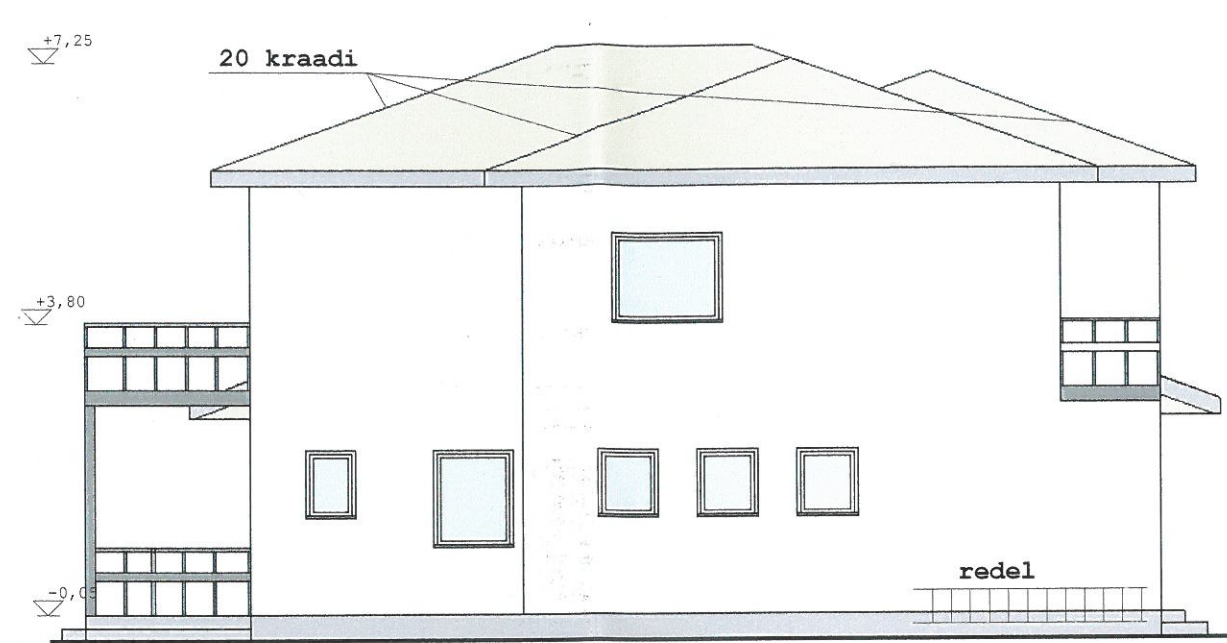

VAADE B



VAADE C



VAADE D

Välisseinad viimistlus dekor.lihtkrohv(Y212 helehall).Katus ehitatud lainelisest profiilplekist(Teraskivi 1100 mm RR32 tumepruun). Katus kalle 20 kraadi. Aknad tumepruunist plastikust.