


ESIMESE KORRUSE PLAAN

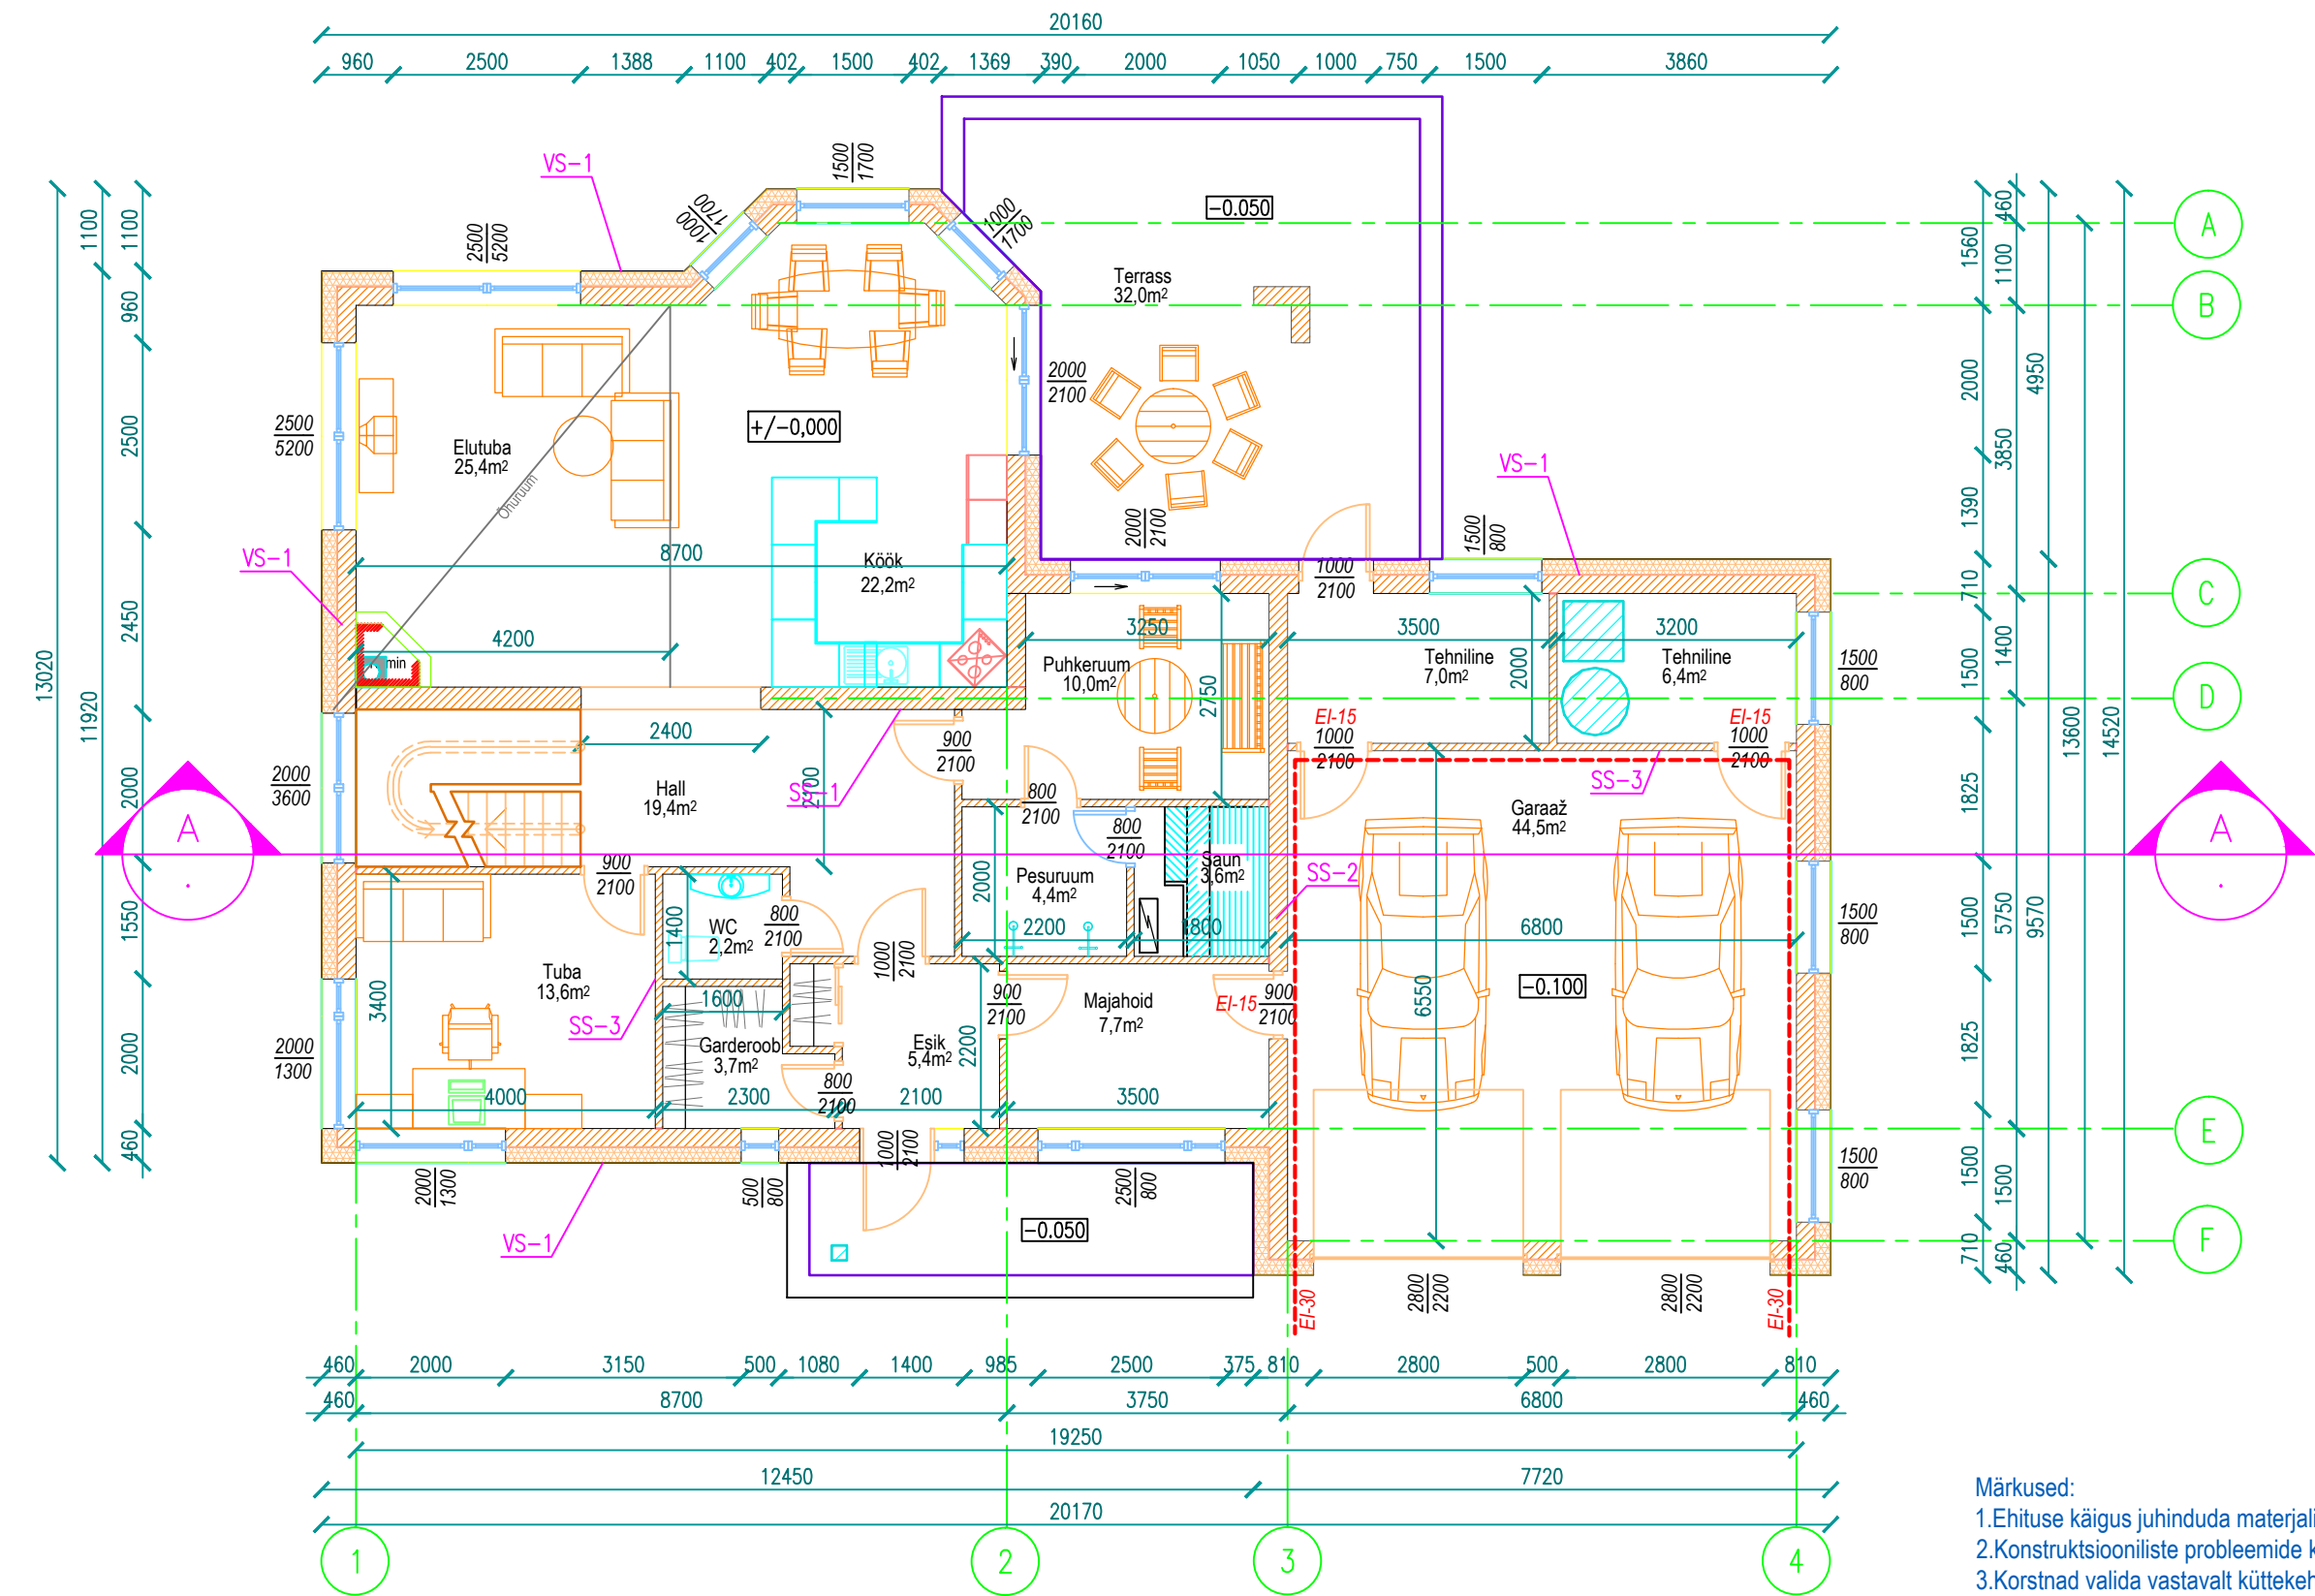

SISEPIND

Ruumide spetsifikatsioon	
Nimetus	Pindala
ESIK	5,4 m ²
GARDEROOB	3,7 m ²
MAJAHOID	7,7 m ²
HALL	19,4 m ²
WC	2,2 m ²
TUBA	13,6 m ²
ELUTUBA	25,4 m ²
KÖÖK	22,2 m ²
PUHKERUUM	10,0 m ²
PESURUUM	4,4 m ²
SAUN	3,6 m ²
GARAAŽ	44,5 m ²
TEHNILINE	7,0 m ²
TEHNILINE	6,4 m ²
	175,5m ²

VÄLISPIND

Ruumide spetsifikatsioon	
Nimetus	Pindala
TERRASS	32,0 m ²
	32,0 m ²

SEINADE SPETSIFIKATSIOON :

- VS-1

1.

KROHV 10mm

2.

SOOJUSTUS PAROC FAL 1 200mm

3.

AEROC CLASSIC 250 mm
- SS-1

1.

AEROC CLASSIC 300mm
- SS-2

1.

AEROC CLASSIC 250 mm
- SS-3

1.

KERGPOKK 100mm

Märkused:
1.Ehituse käigus juhendada materjalide tootja ettekirjutustest ja näpunäidetest
2.Konstruksiooniliste probleemide korral pöörduda lisenseeitud inseneri või konstruktori poole.
3.Korstnad valida vastavalt küttekeha tüübile.