


TEISE KORRUSE PLAAN

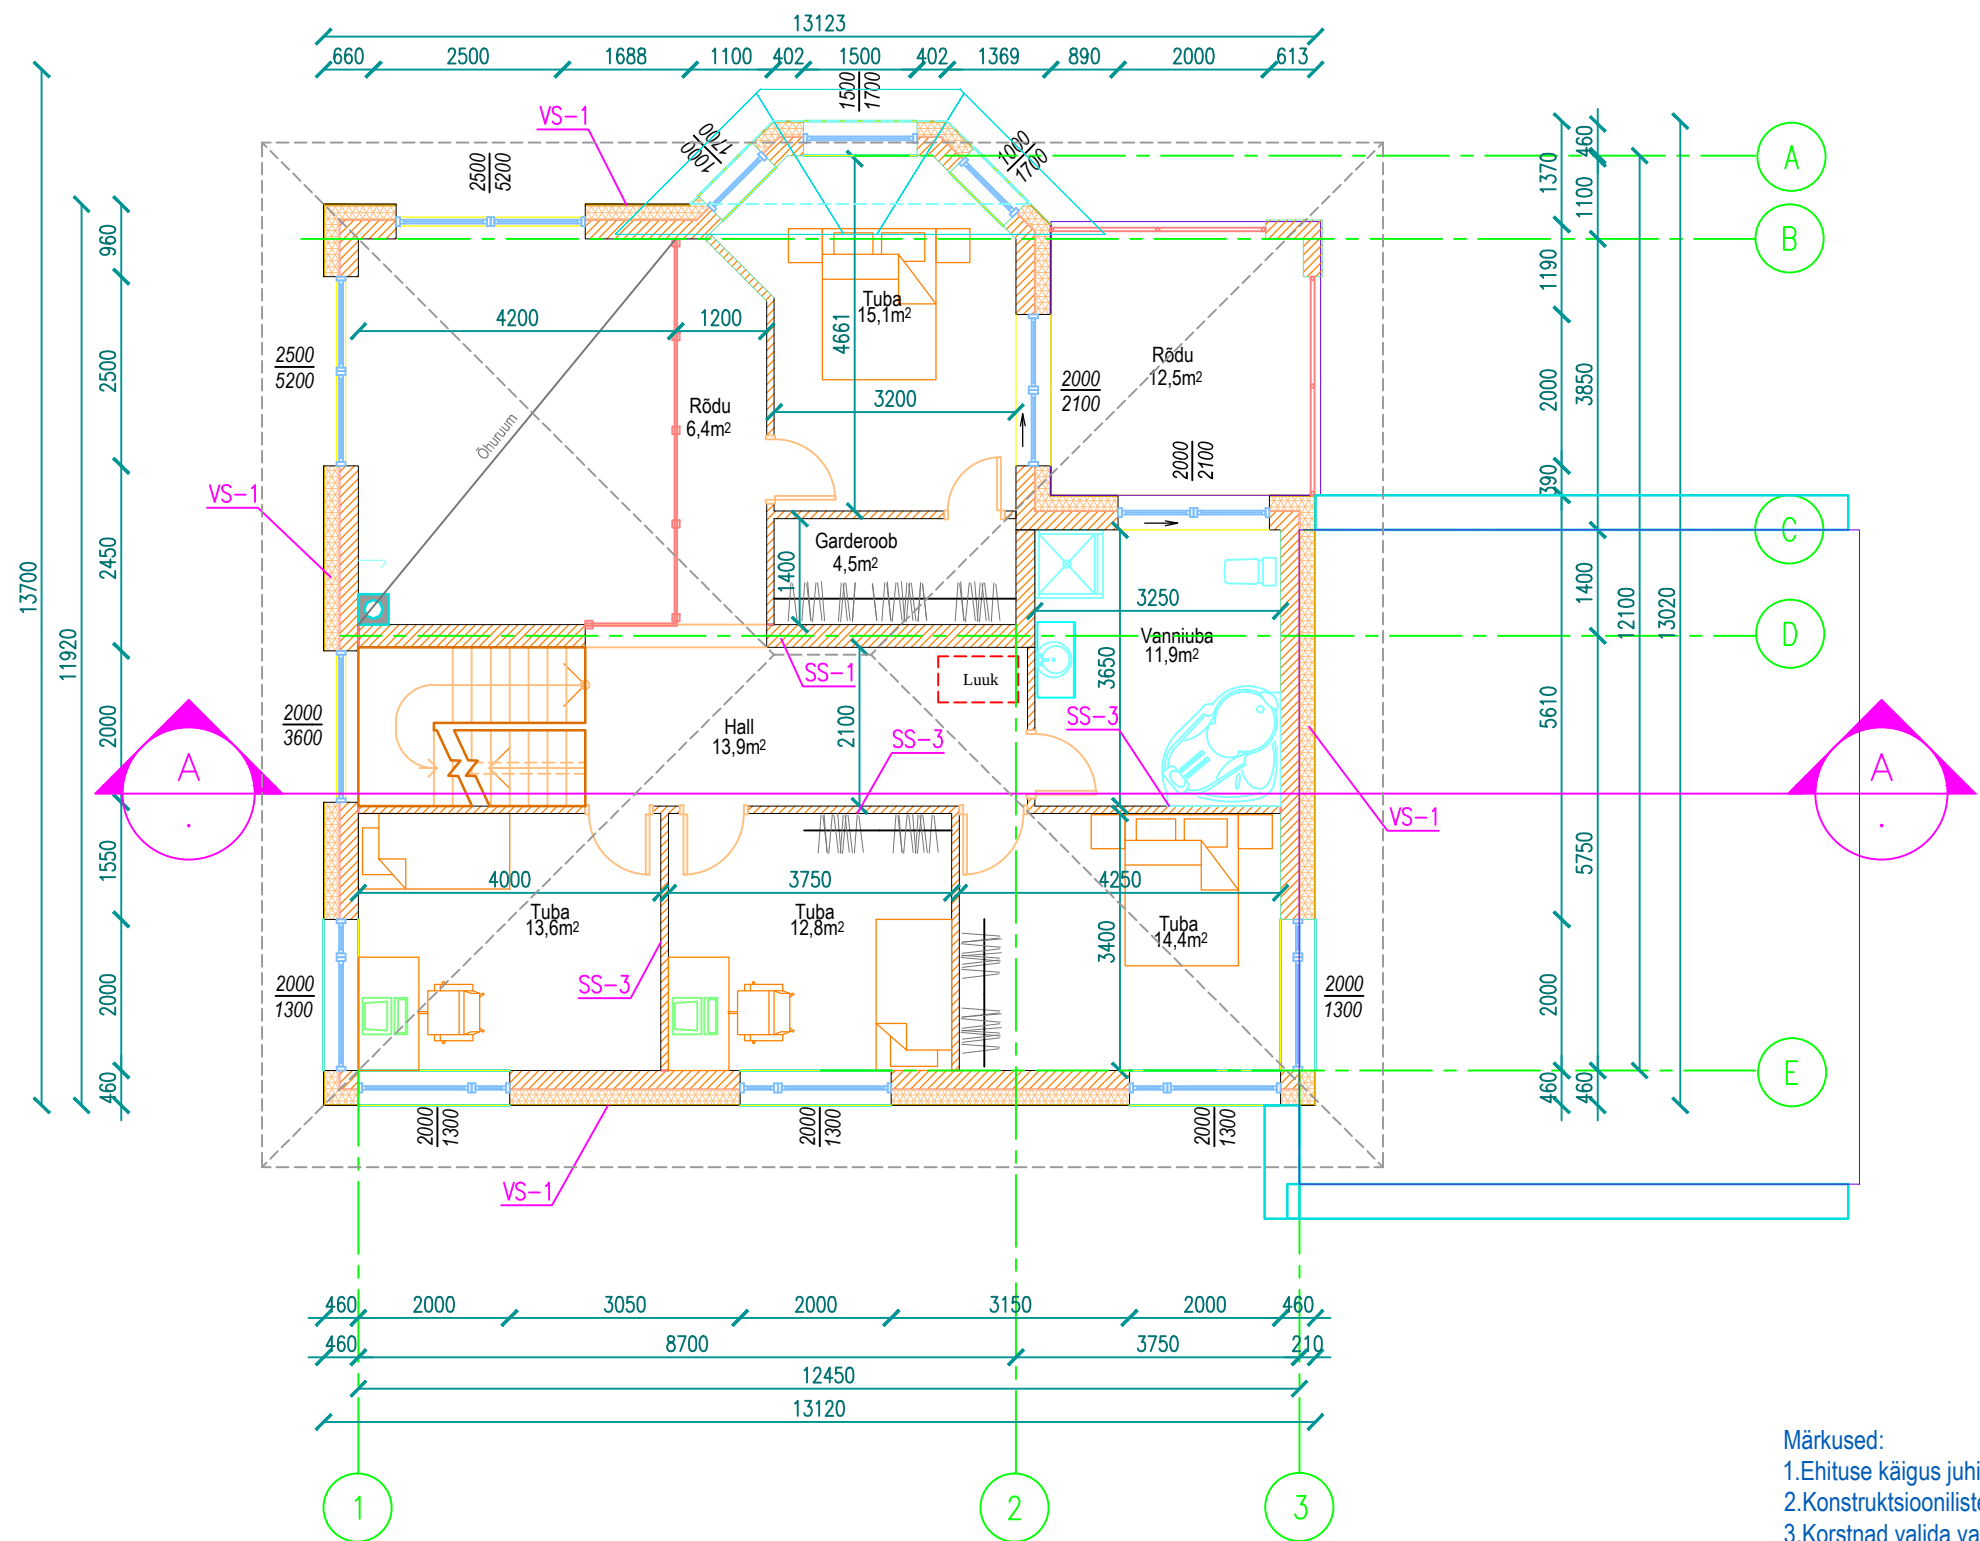

SISEPIND

Ruumide spetsifikatsioon	
Nimetus	Pindala
HALL	13,9 m ²
RÕDU	6,4 m ²
TUBA	15,1 m ²
GARDEROOB	4,5 m ²
VANNITUBA	11,9 m ²
TUBA	14,4 m ²
TUBA	12,8 m ²
TUBA	13,6 m ²
	92,6 m ²

VÄLISPIND

Ruumide spetsifikatsioon	
Nimetus	Pindala
RÕDU	12,5 m ²
	12,5 m ²

Märkused:
1.Ehituse käigus juhinduda materjalide tootja ettekirjutustest ja näpunäidetest
2.Konstruksiooniliste probleemide korral pöörduda lisenseeitud inseneri või konstruktori poole.
3.Korstnad valida vastavalt küttekeha tüübile.

SEINADE SPETSIFIKATSIOON :

VS-1	460		1. KROHV 10mm	SS-2		1. AEROC CLASSIC 250 mm
			2. SOOJUSTUS PAROC FAL 1 200mm			
			3. AEROC CLASSIC 250 mm	SS-3		1. KERGPLOKK 100mm
SS-1			1. AEROC CLASSIC 300mm			