



VAADE 4 - 1

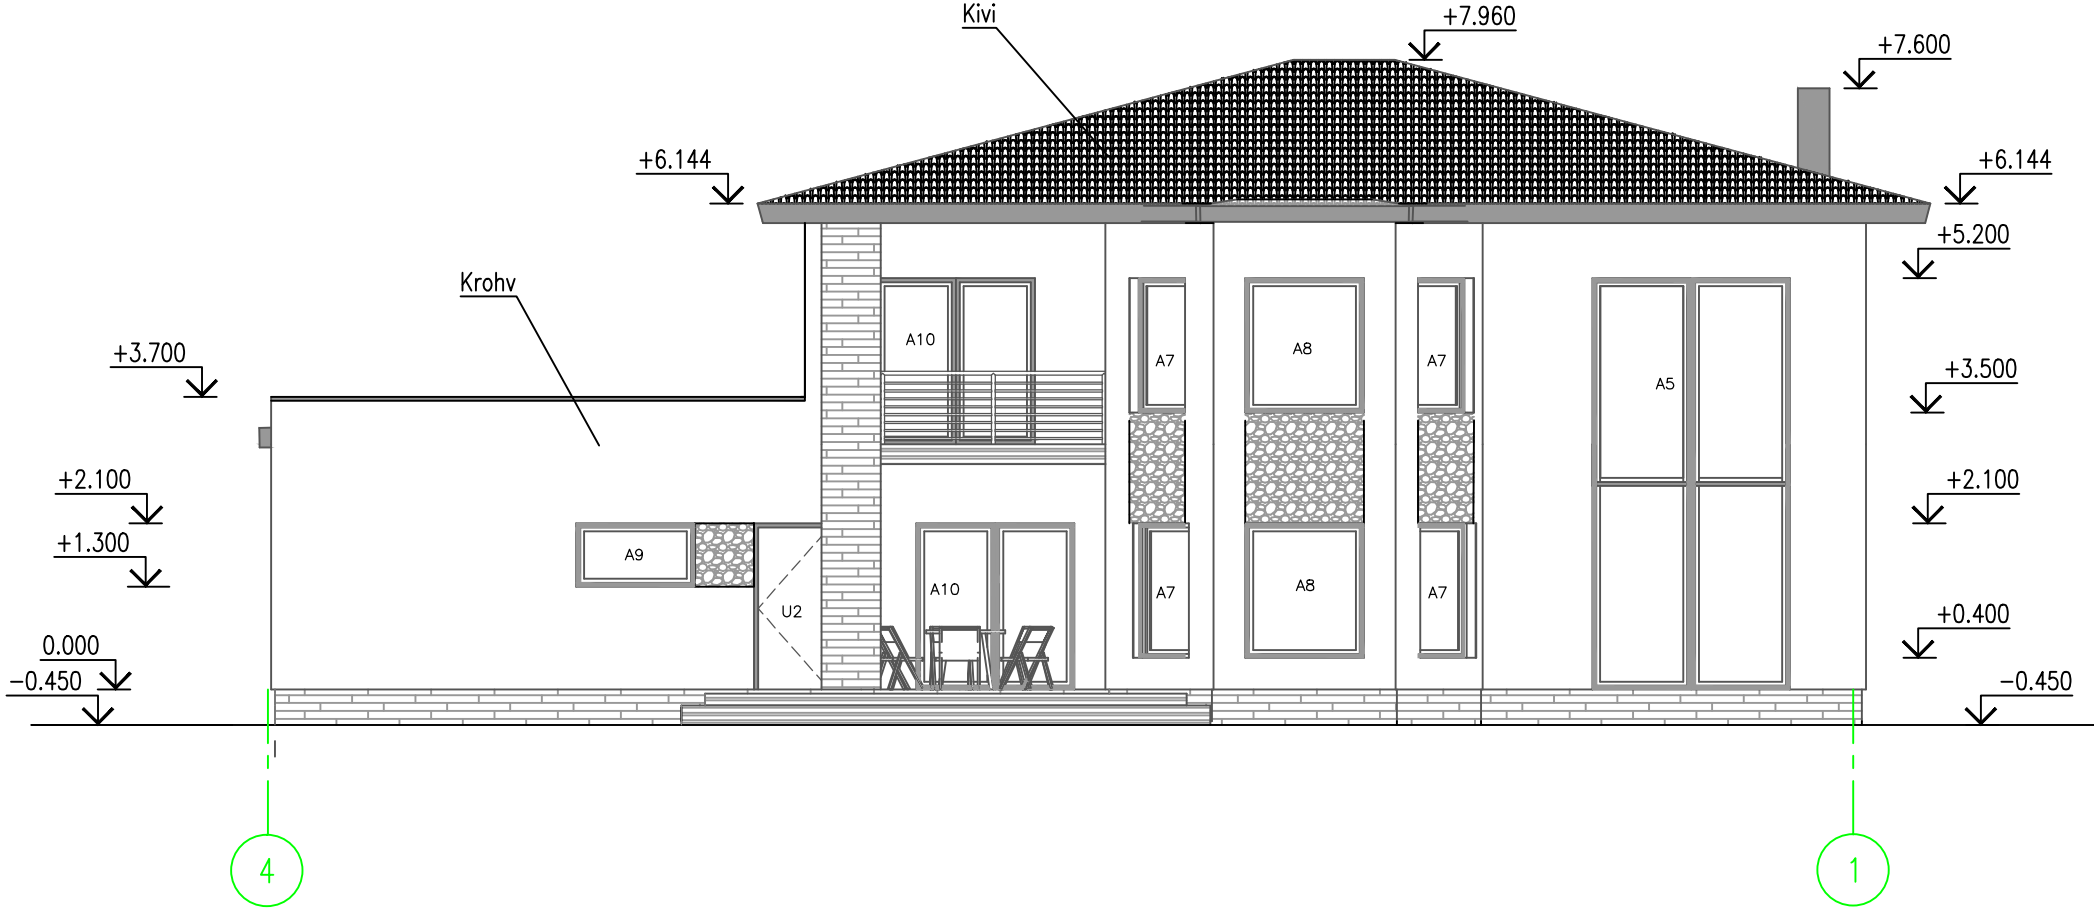

VAADE F - A

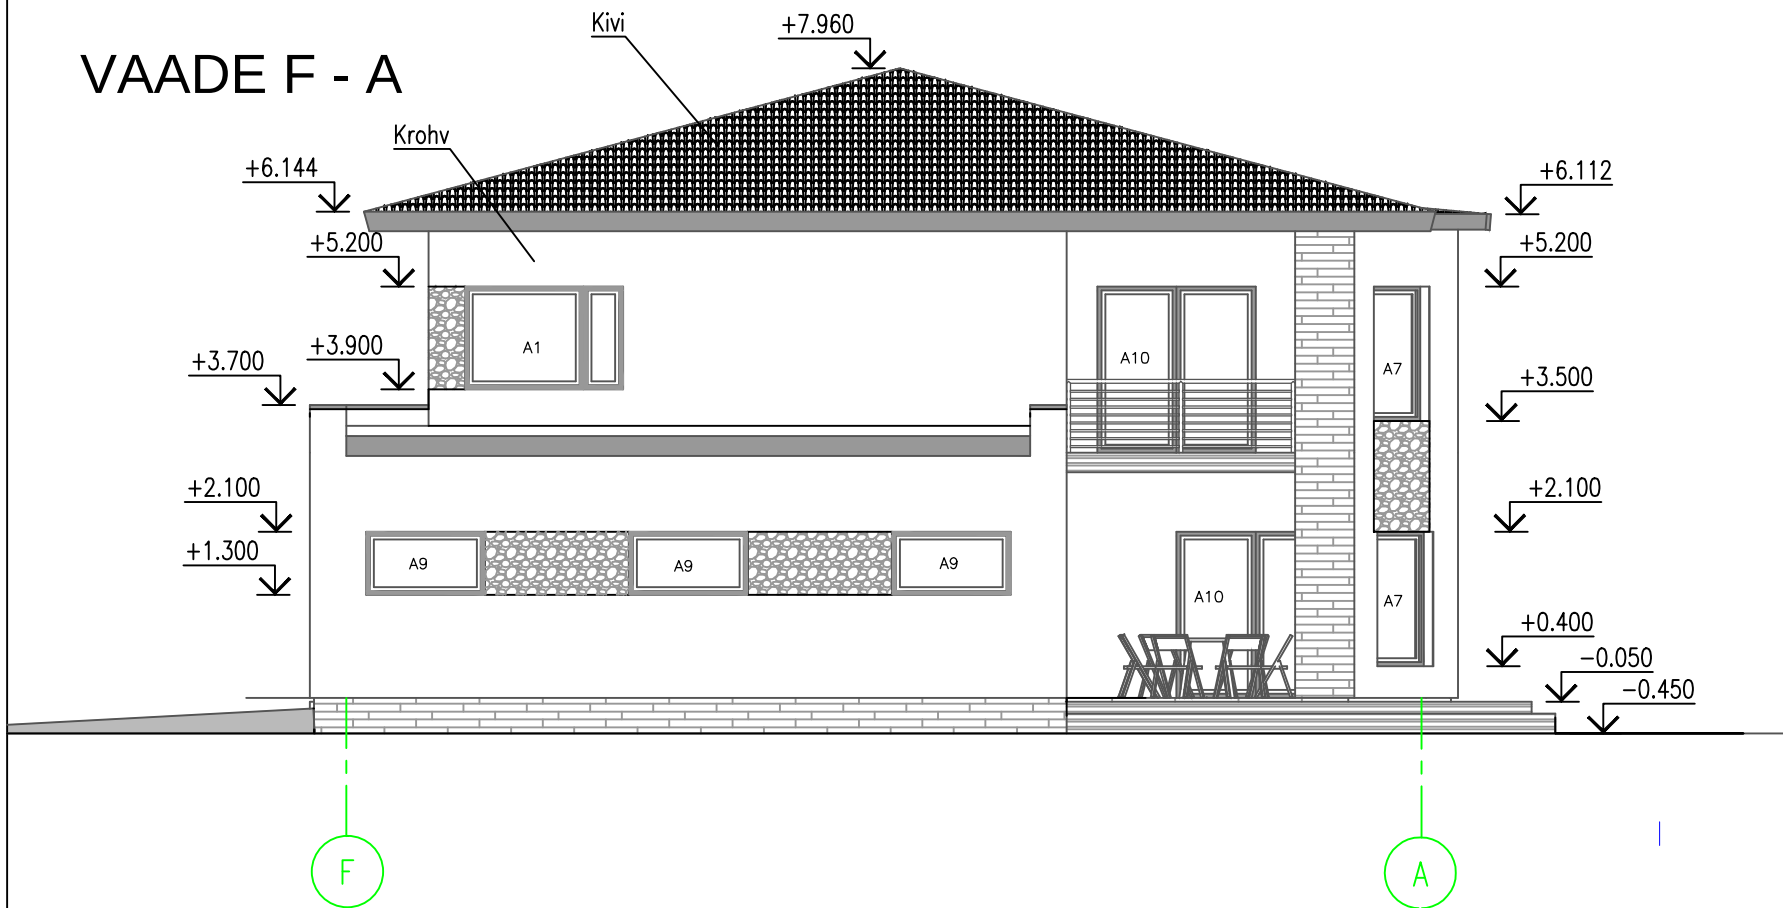

1. Seinal tekstuirkrohv valge
2. Katusekate SBS rull(2-x süsteem) must
3. Sokkel hall tekstuirkrohv või kivi imitatsioon
4. Ukse-aknaraamid tumedad
5. Metall detailid katusekattega samas toonis
6. Parapeti plekk tume
- 7.Laudis tume
8. Puitrestid räästad tume

Värvid kooskõlastada Omanikuga

M Ä R K U S E D :

- 1.Ehituse käigus juhinduda materjalide tootja ettekirjutustest ja näpunäidetest
- 2.Konstruksiooniliste probleemide korral pöörduda lisenõuetud inseneri või konstruktori poole.
- 3.Koristada valida vastavalt küttesüsteemi tüübile.