



VAADE 1 - 4

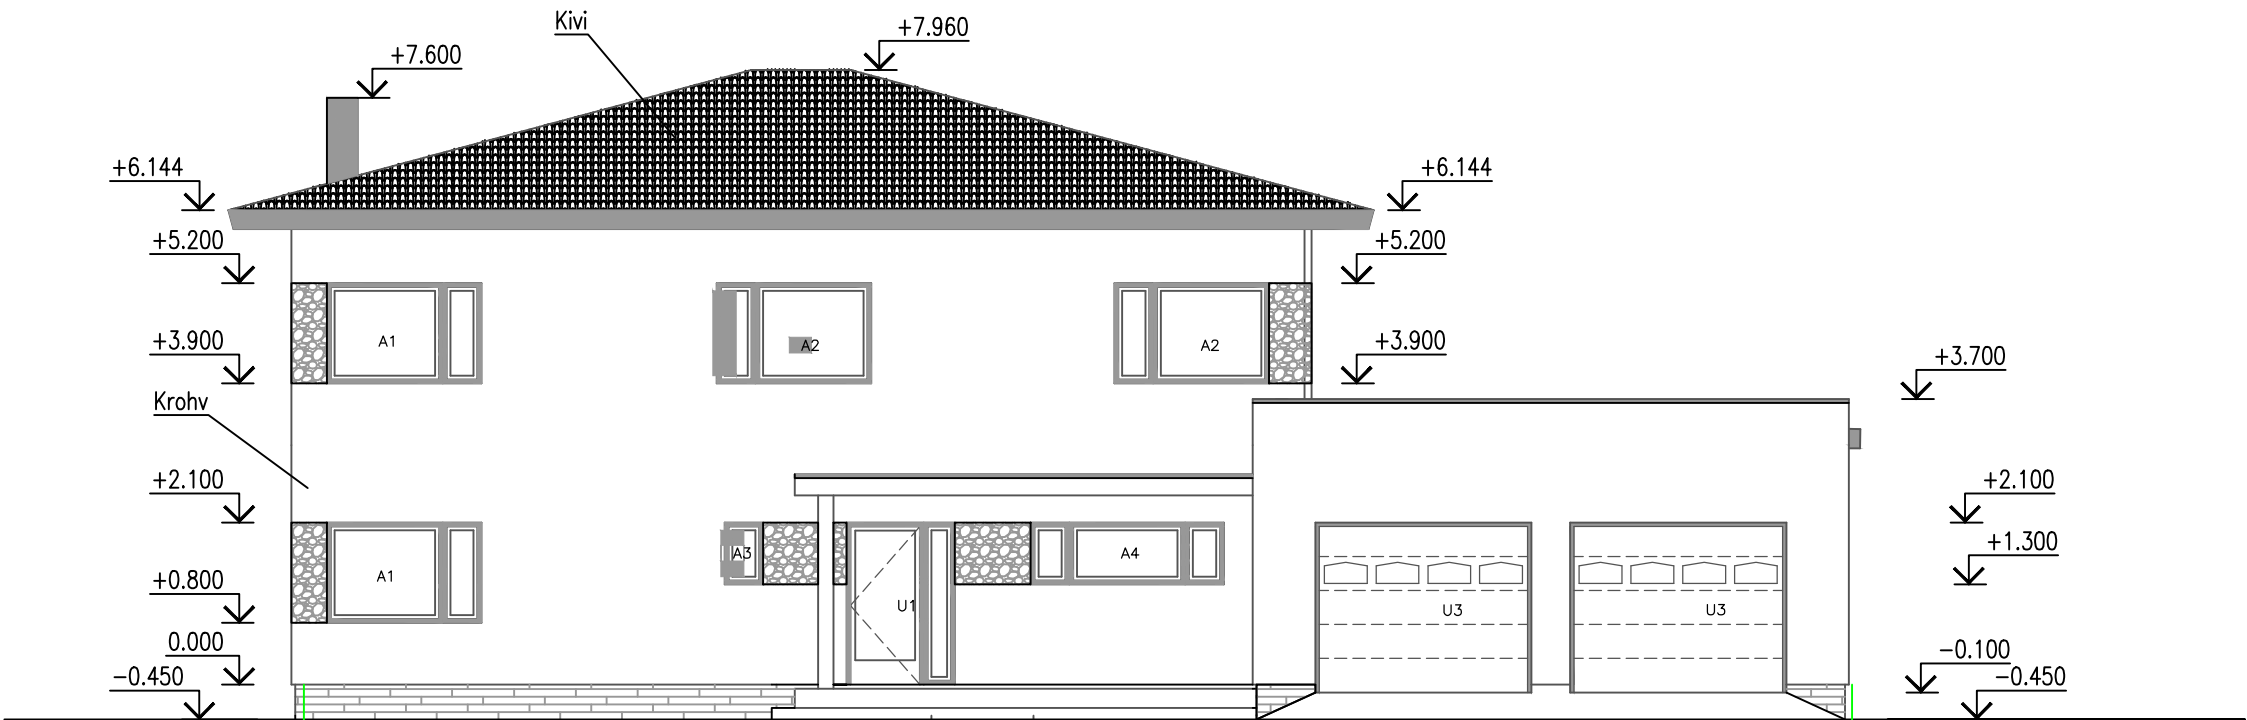

VAADE A - F

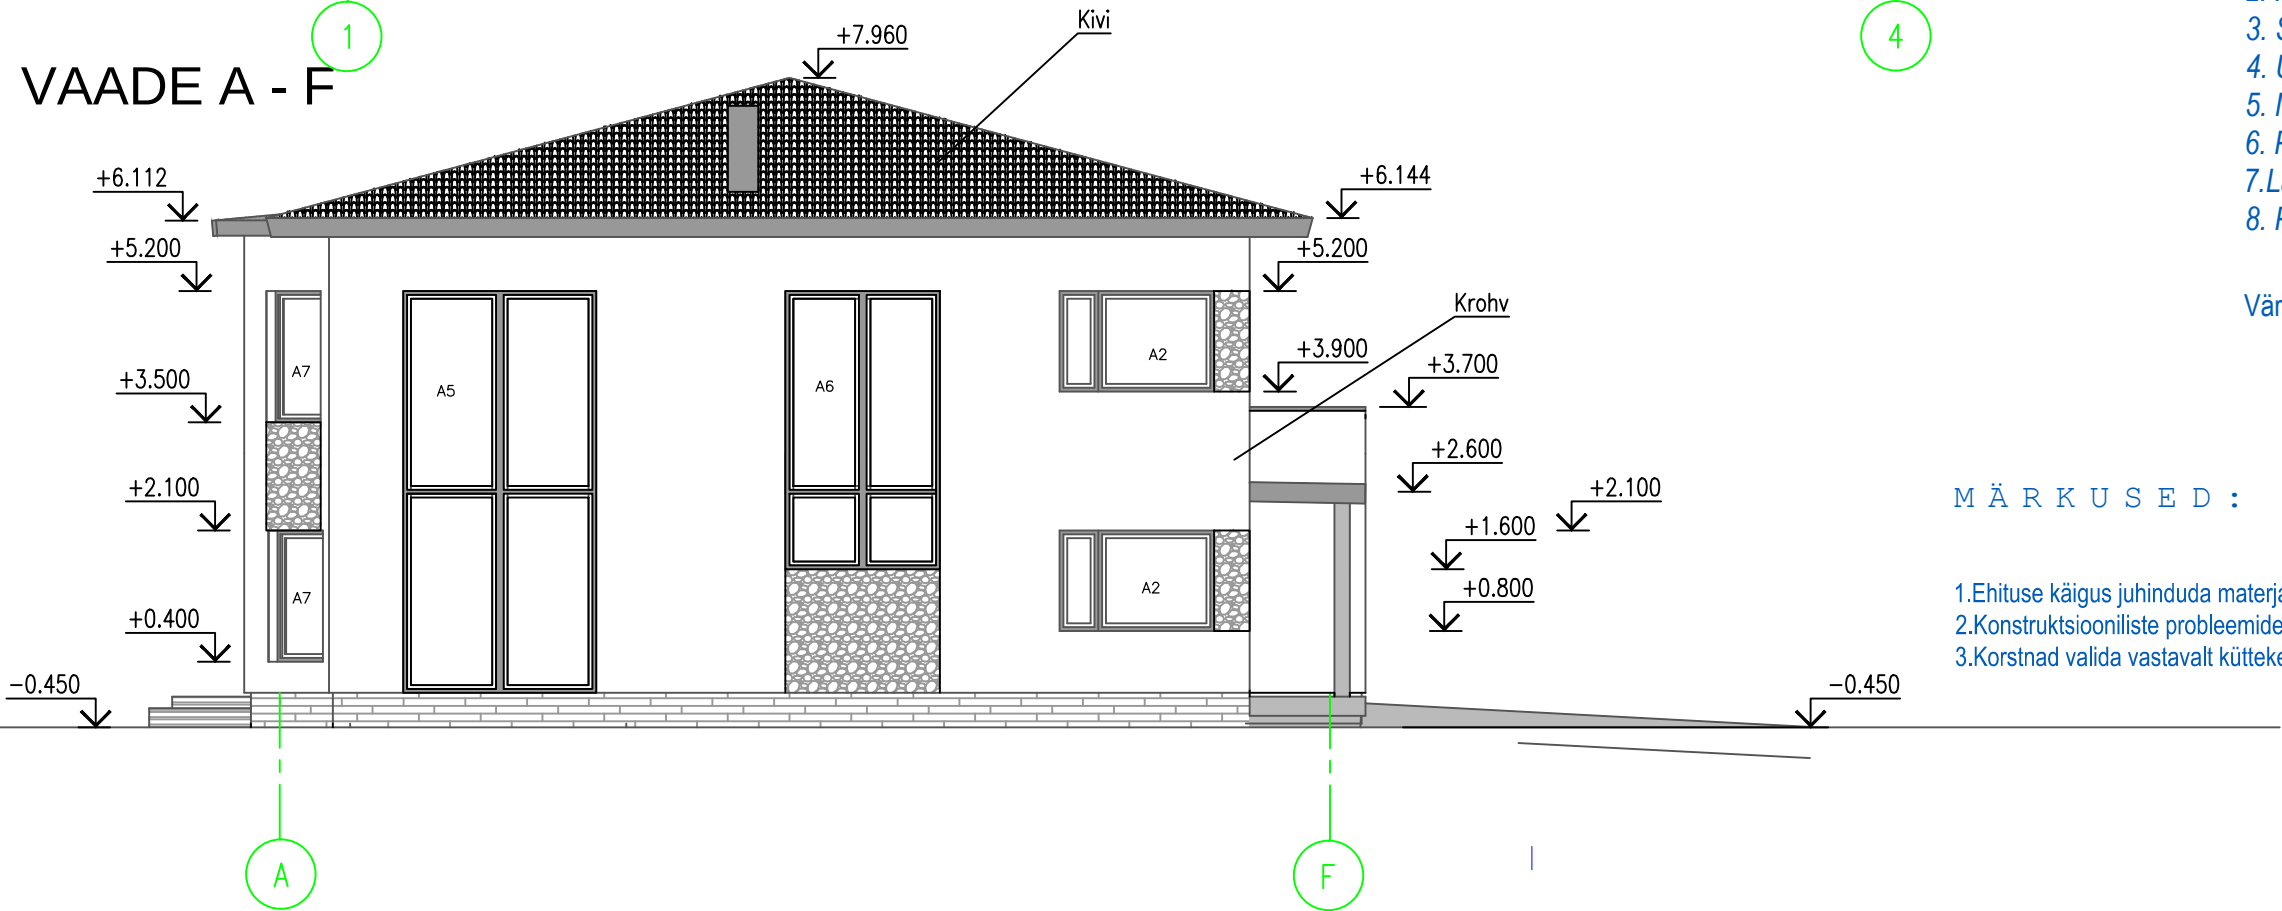

1. Seinad tekstuurkrohv valge
2. Katusekate SBS rull(2-x süsteem) must
3. Sokkel hall tekstuurkrohv või kivi imitatsioon
4. Ukse-aknaraamid tumedad
5. Metall detailid katusekattega samas toonis
6. Parapeti plekk tume
- 7.Laudis tume
8. Puitrestid räästad tume

Värvid kooskõlastada Omanikuga

M Ä R K U S E D :

- 1.Ehituse käigus juhendada materjalide tootja ettekirjutustest ja näpunäidetest
- 2.Konstruksiooniliste probleemide korral pöörduda lisenseeitud inseneri või konstruktori poole.
- 3.Korstnad valida vastavalt küttekeha tüübile.