


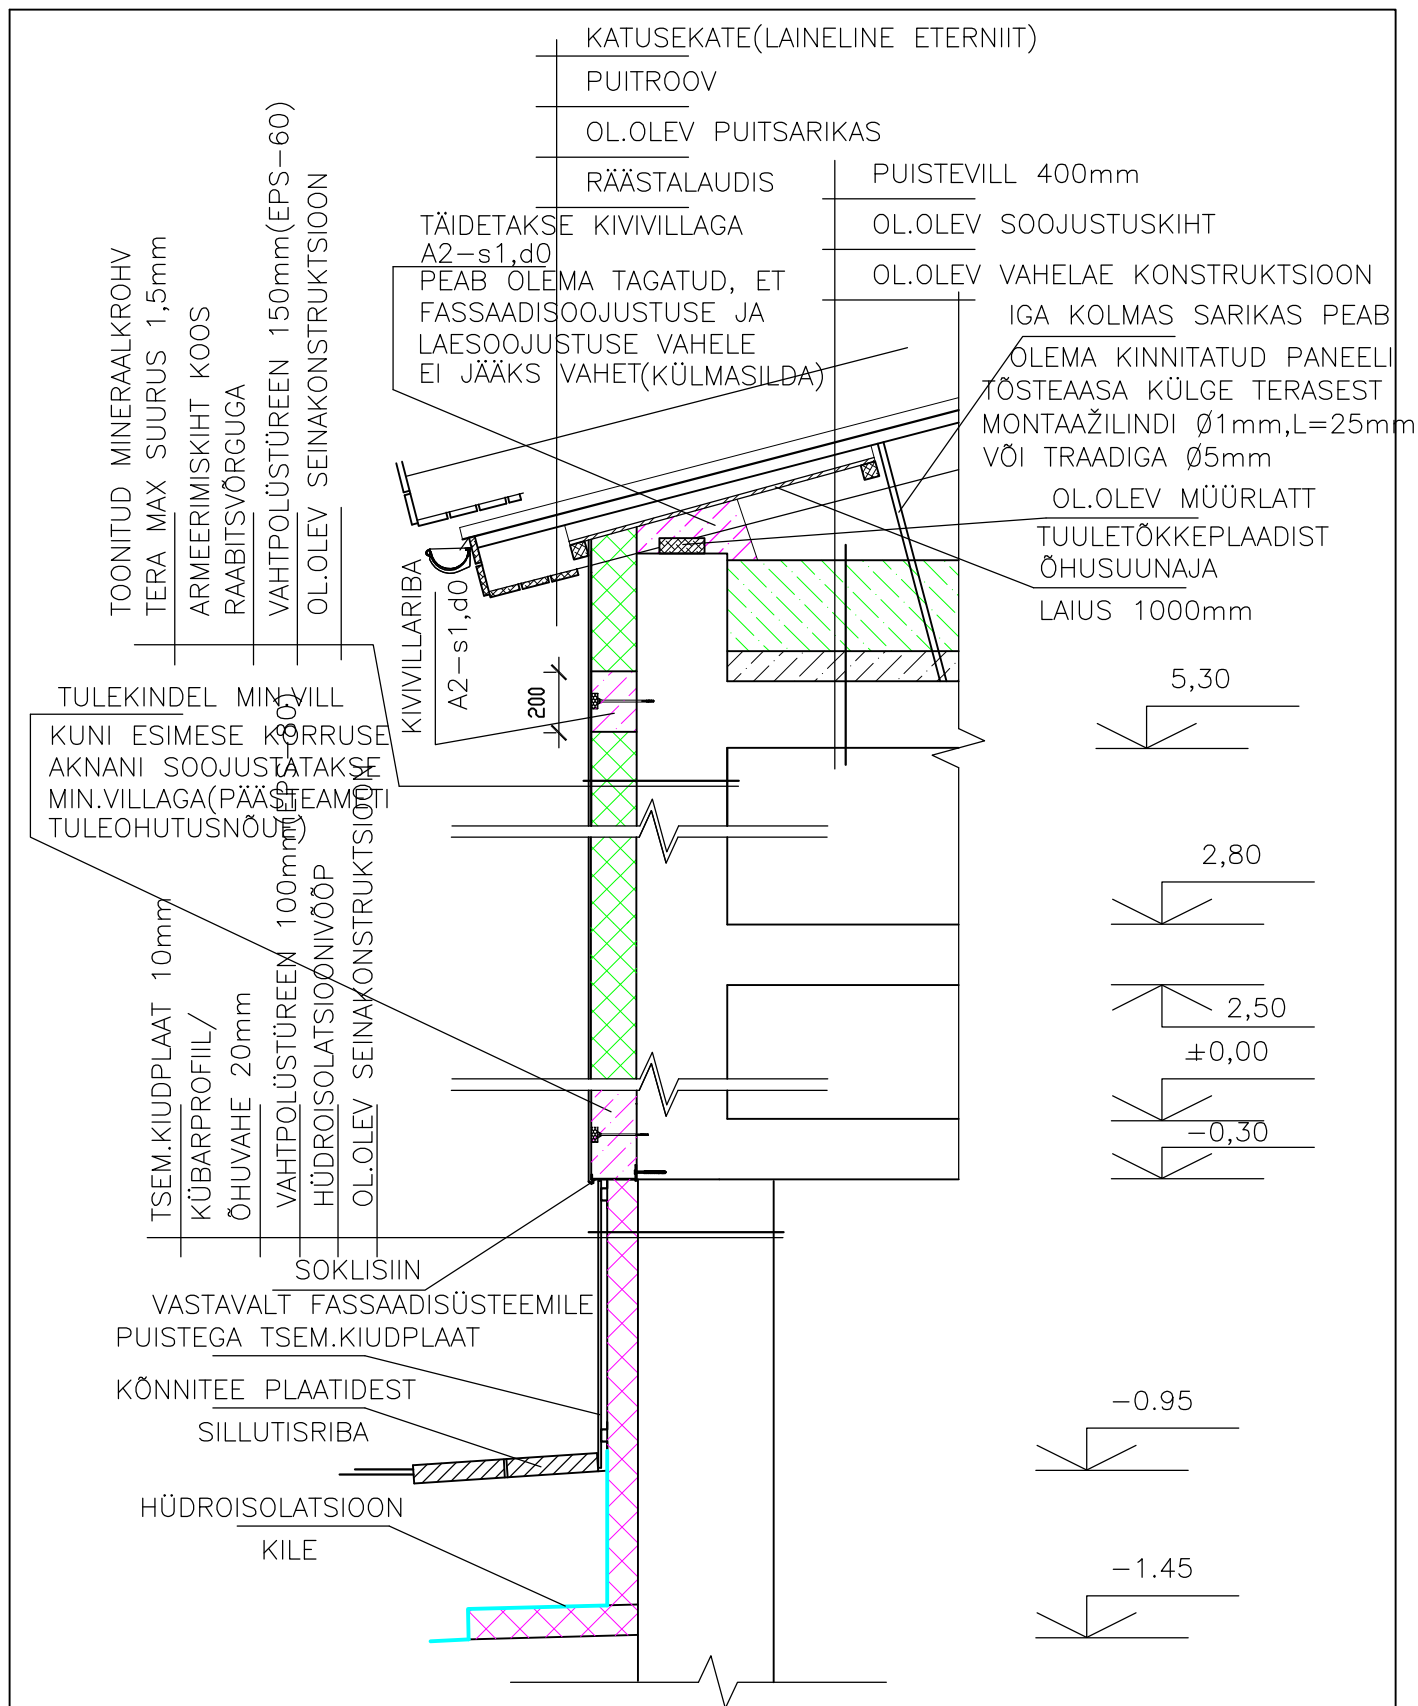

 OSAÜHING MELOTRIX GRUPP reg nr 11170952 MTR EEP000550		Tartumaa, Elva Käo tee 23 joon@matti.ee Tel.53531450	TARTU MAAKOND, ELVA VALD, ANNIKORU KÜLA, ANNIKORU TEE 4, KÜ TIPSU RIDAELAMU VÄLISPIIRETE REKONSTRUEERIMISE PÕHIPROJEKT	Korterelamu	
				17/20	M 1:25
				Jaanuar 2021	
				Staad.	Joon.
ARHIT.		J.RULJAND	RÄÄSTA SÕLM SOKLI SÕLM		PP
					17