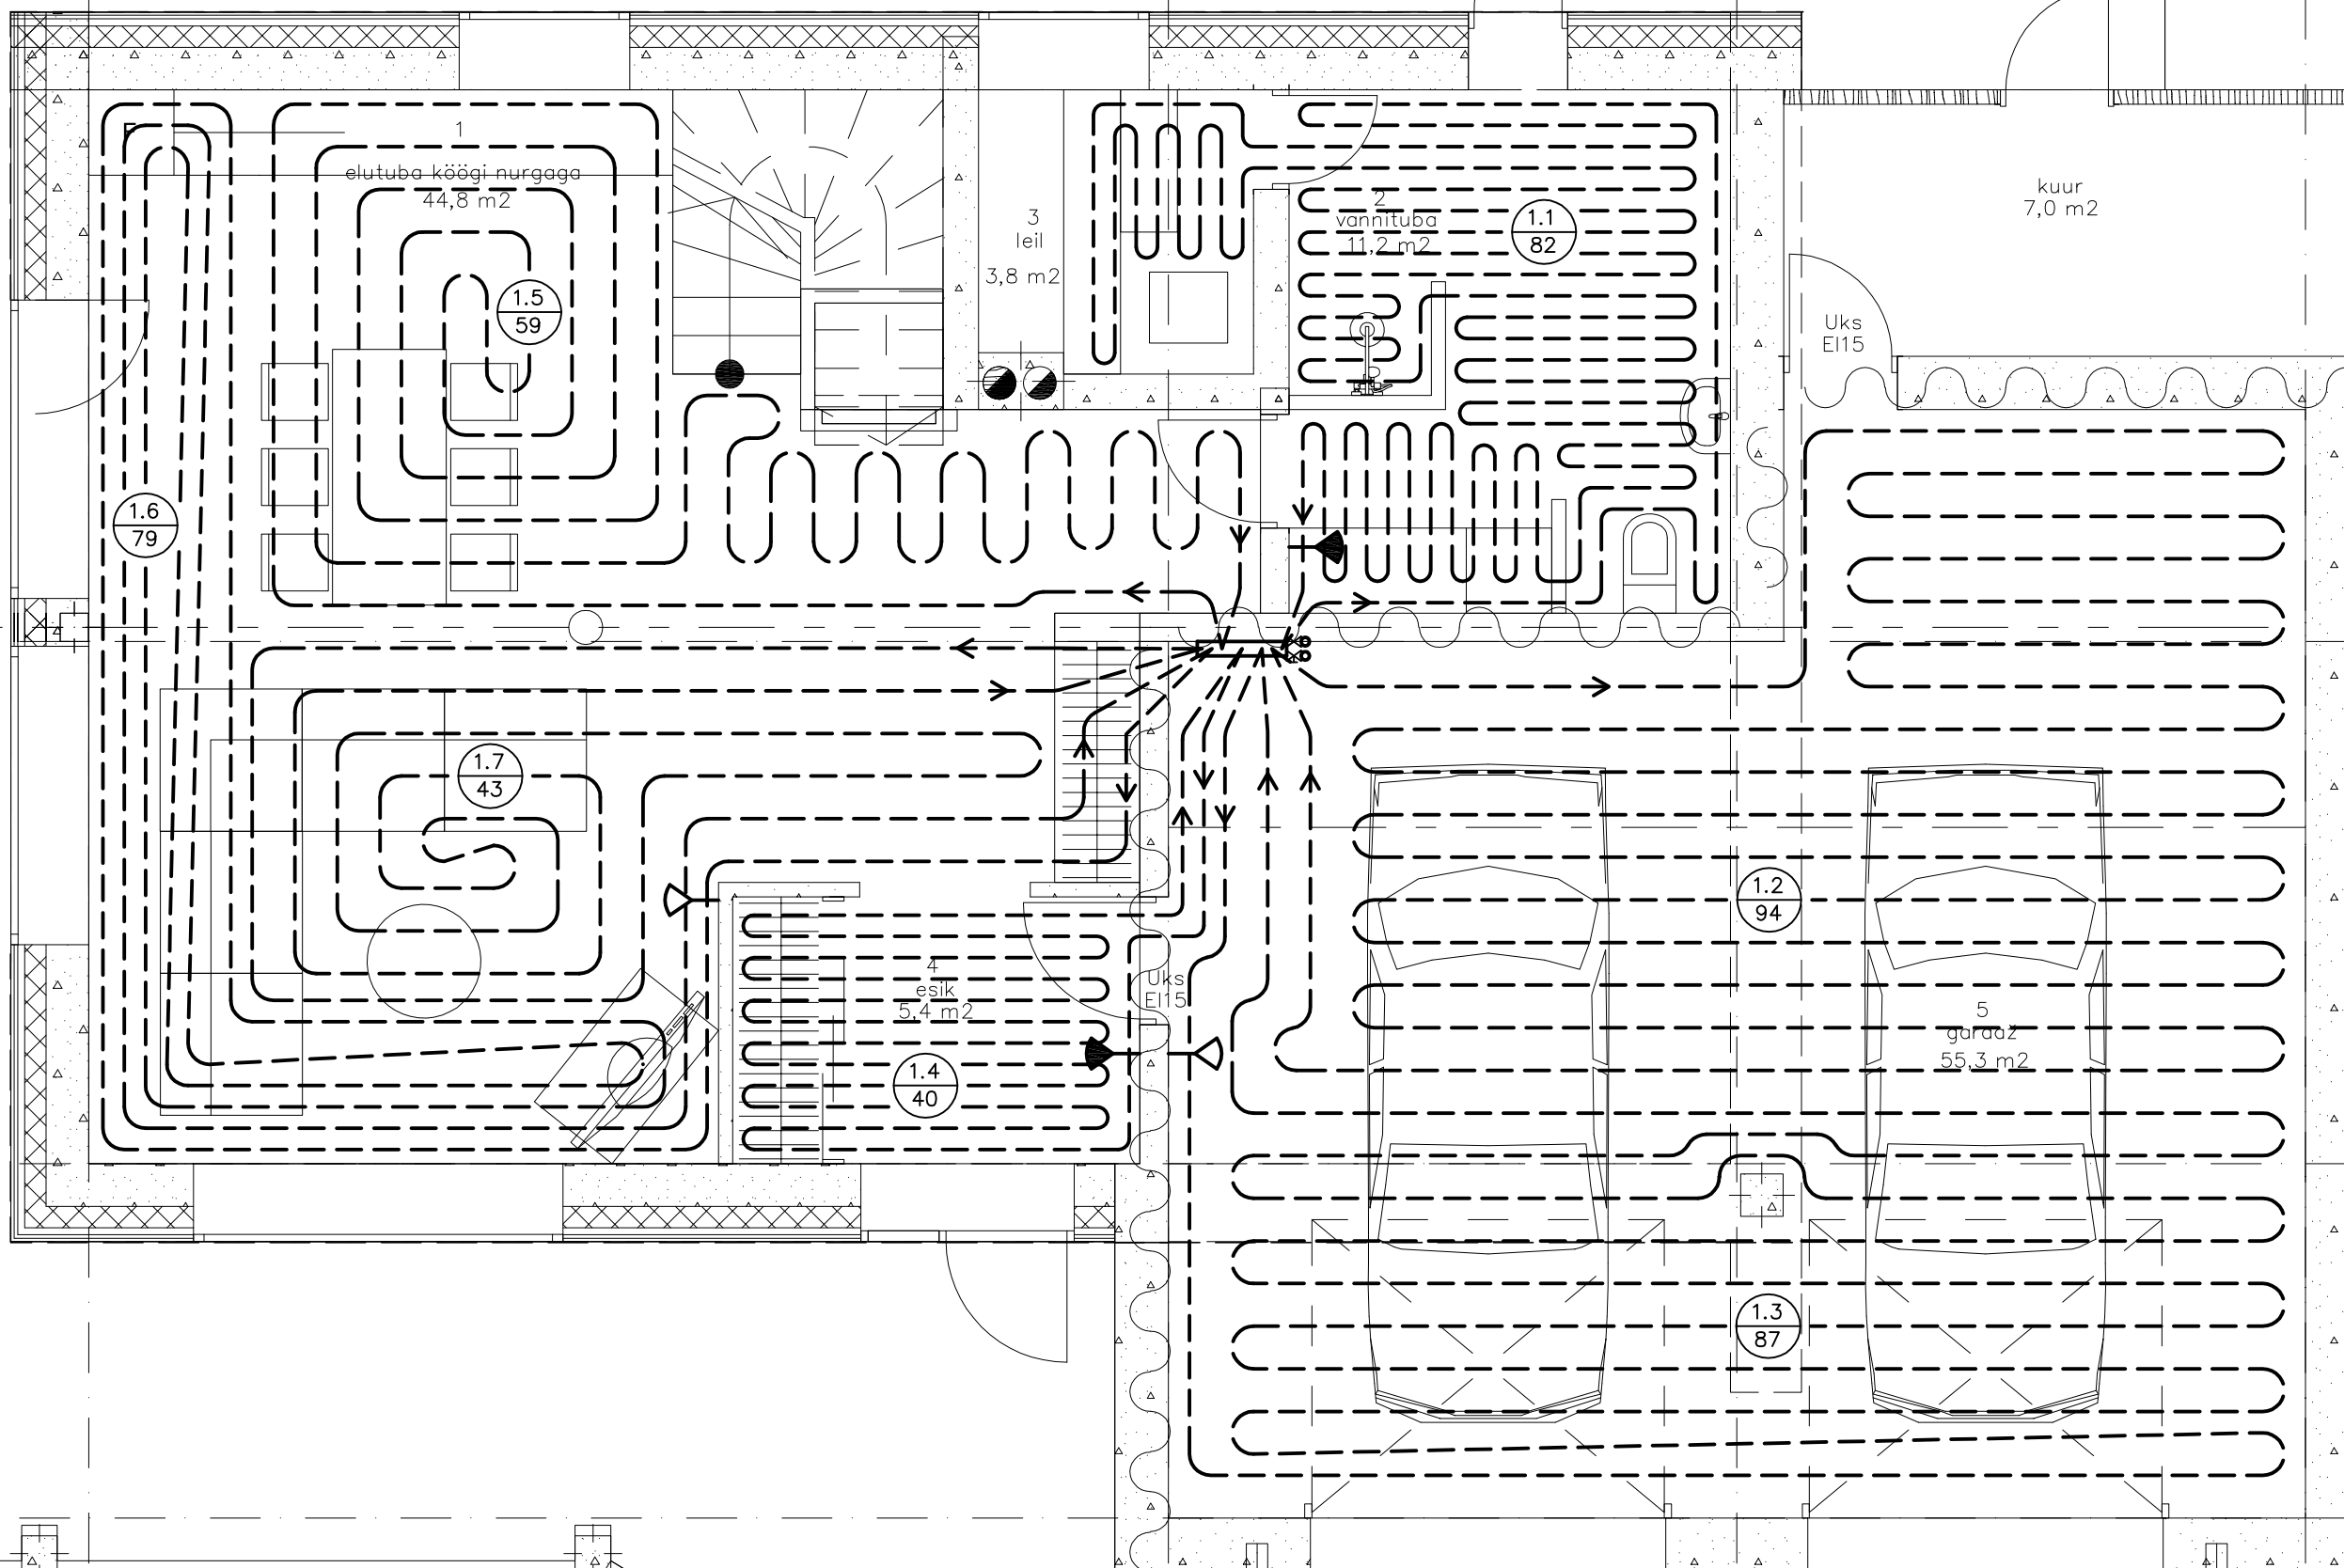


D

C

B

A

terrass
75,4 m²

HARU NR.	VOOLUHULK (l/s)	VENTILI PÕÖRDED	TASAKAALUSTUS- VENTIIL	VOOLUHULK (l/s)	Kv-ARV (m ³ /h)
1.1	0.020	2.2	DN20	0.217	4.5
1.2	0.053	3.5			
1.3	0.061	5.0			
1.4	0.014	1.6			
1.5	0.025	2.4			
1.6	0.027	2.5			
1.7	0.017	1.8	DN15	0.105	1.1
2.1	0.020	3.2			
2.2	0.023	3.4			
2.3	0.007	1.8			
2.4	0.021	3.2			
2.5	0.025	5.0			
2.6	0.007	1.9			

TINGMÄRGID

- === KÜTTETORU PÕRANDAS
- Y RUUMI TERMOSTAAT
- ▼ PÕRANDAANDURIGA TERMOSTAAT
- 1.2 94 RINGI NUMBER (1.2) JA PIKKUS (94m)

- MÄRKUSED:
- PÕRANDKÜTTE TORUDENA KASUTADA NÄITEKS PE-Xa TORUSID Ø20x2.0. TORUDE VAHELINE SAMM VÕTTA 300 mm, VANNITUBADES JA ESIKUS KASUTADA PÕRANDKÜTTETORUDENA NÄITEKS KOMPOSIITTORU Ø16x2.0, TORUDE VAHELINE SAMM VÕTTA 150mm.
 - PÕRANDA VUUK LÄBIV KÜTTETORU PAIGALDADA KAITSEHÜLSSI. VUUGI KOHALT LÕIGATA LÄBI ARMATUURVÕRK. VUUK TÄIDETAKSE ELASTSE MATERJALIGA.
 - PÕRANDKÜTTE TORUDE KAITSEHÜLSID VÕTTA L=500 mm.
 - PÕRANDKÜTTE KOLLEKTORID (KOOS DETAILIDEGA) ASETADA KOLLEKTORIKAPPIDESSE.
 - IGA PÕRANDKÜTTE KOLLEKTORI ETTE PAIGALDADA LIINISEADEVENTIIL (TAGASTUVALE TORULE) JA KUULVENTIIL (PEALEVOOLU TORULE).
 - PÕRANDKÜTTEKOLLEKTORID VARUSTADA MÕÖDAVIKUDEGA.
 - RUUMI TERMOSTAADID PAIGALDADA PÕRANDAST 1.5m KÕRGUSELE. TERMOSTAATIDE LÕPLIKUD ASUKOHAD TÄPSUSTATAKSE SISEKIJUNDUSE PROJEKTIGA.
 - EHITUSKONSTRUKTSIOONIDEST LÄBIMINEKUL TULEB KÜTTETORUSTIK PAIGALDADA HÜLSSI.
 - KOGU KÜTTESÜSTEEMI ARMATUUR PEAB VASTAMA RÕHUKLASSILE PN10.