







1:500 ASENDIPLAAN

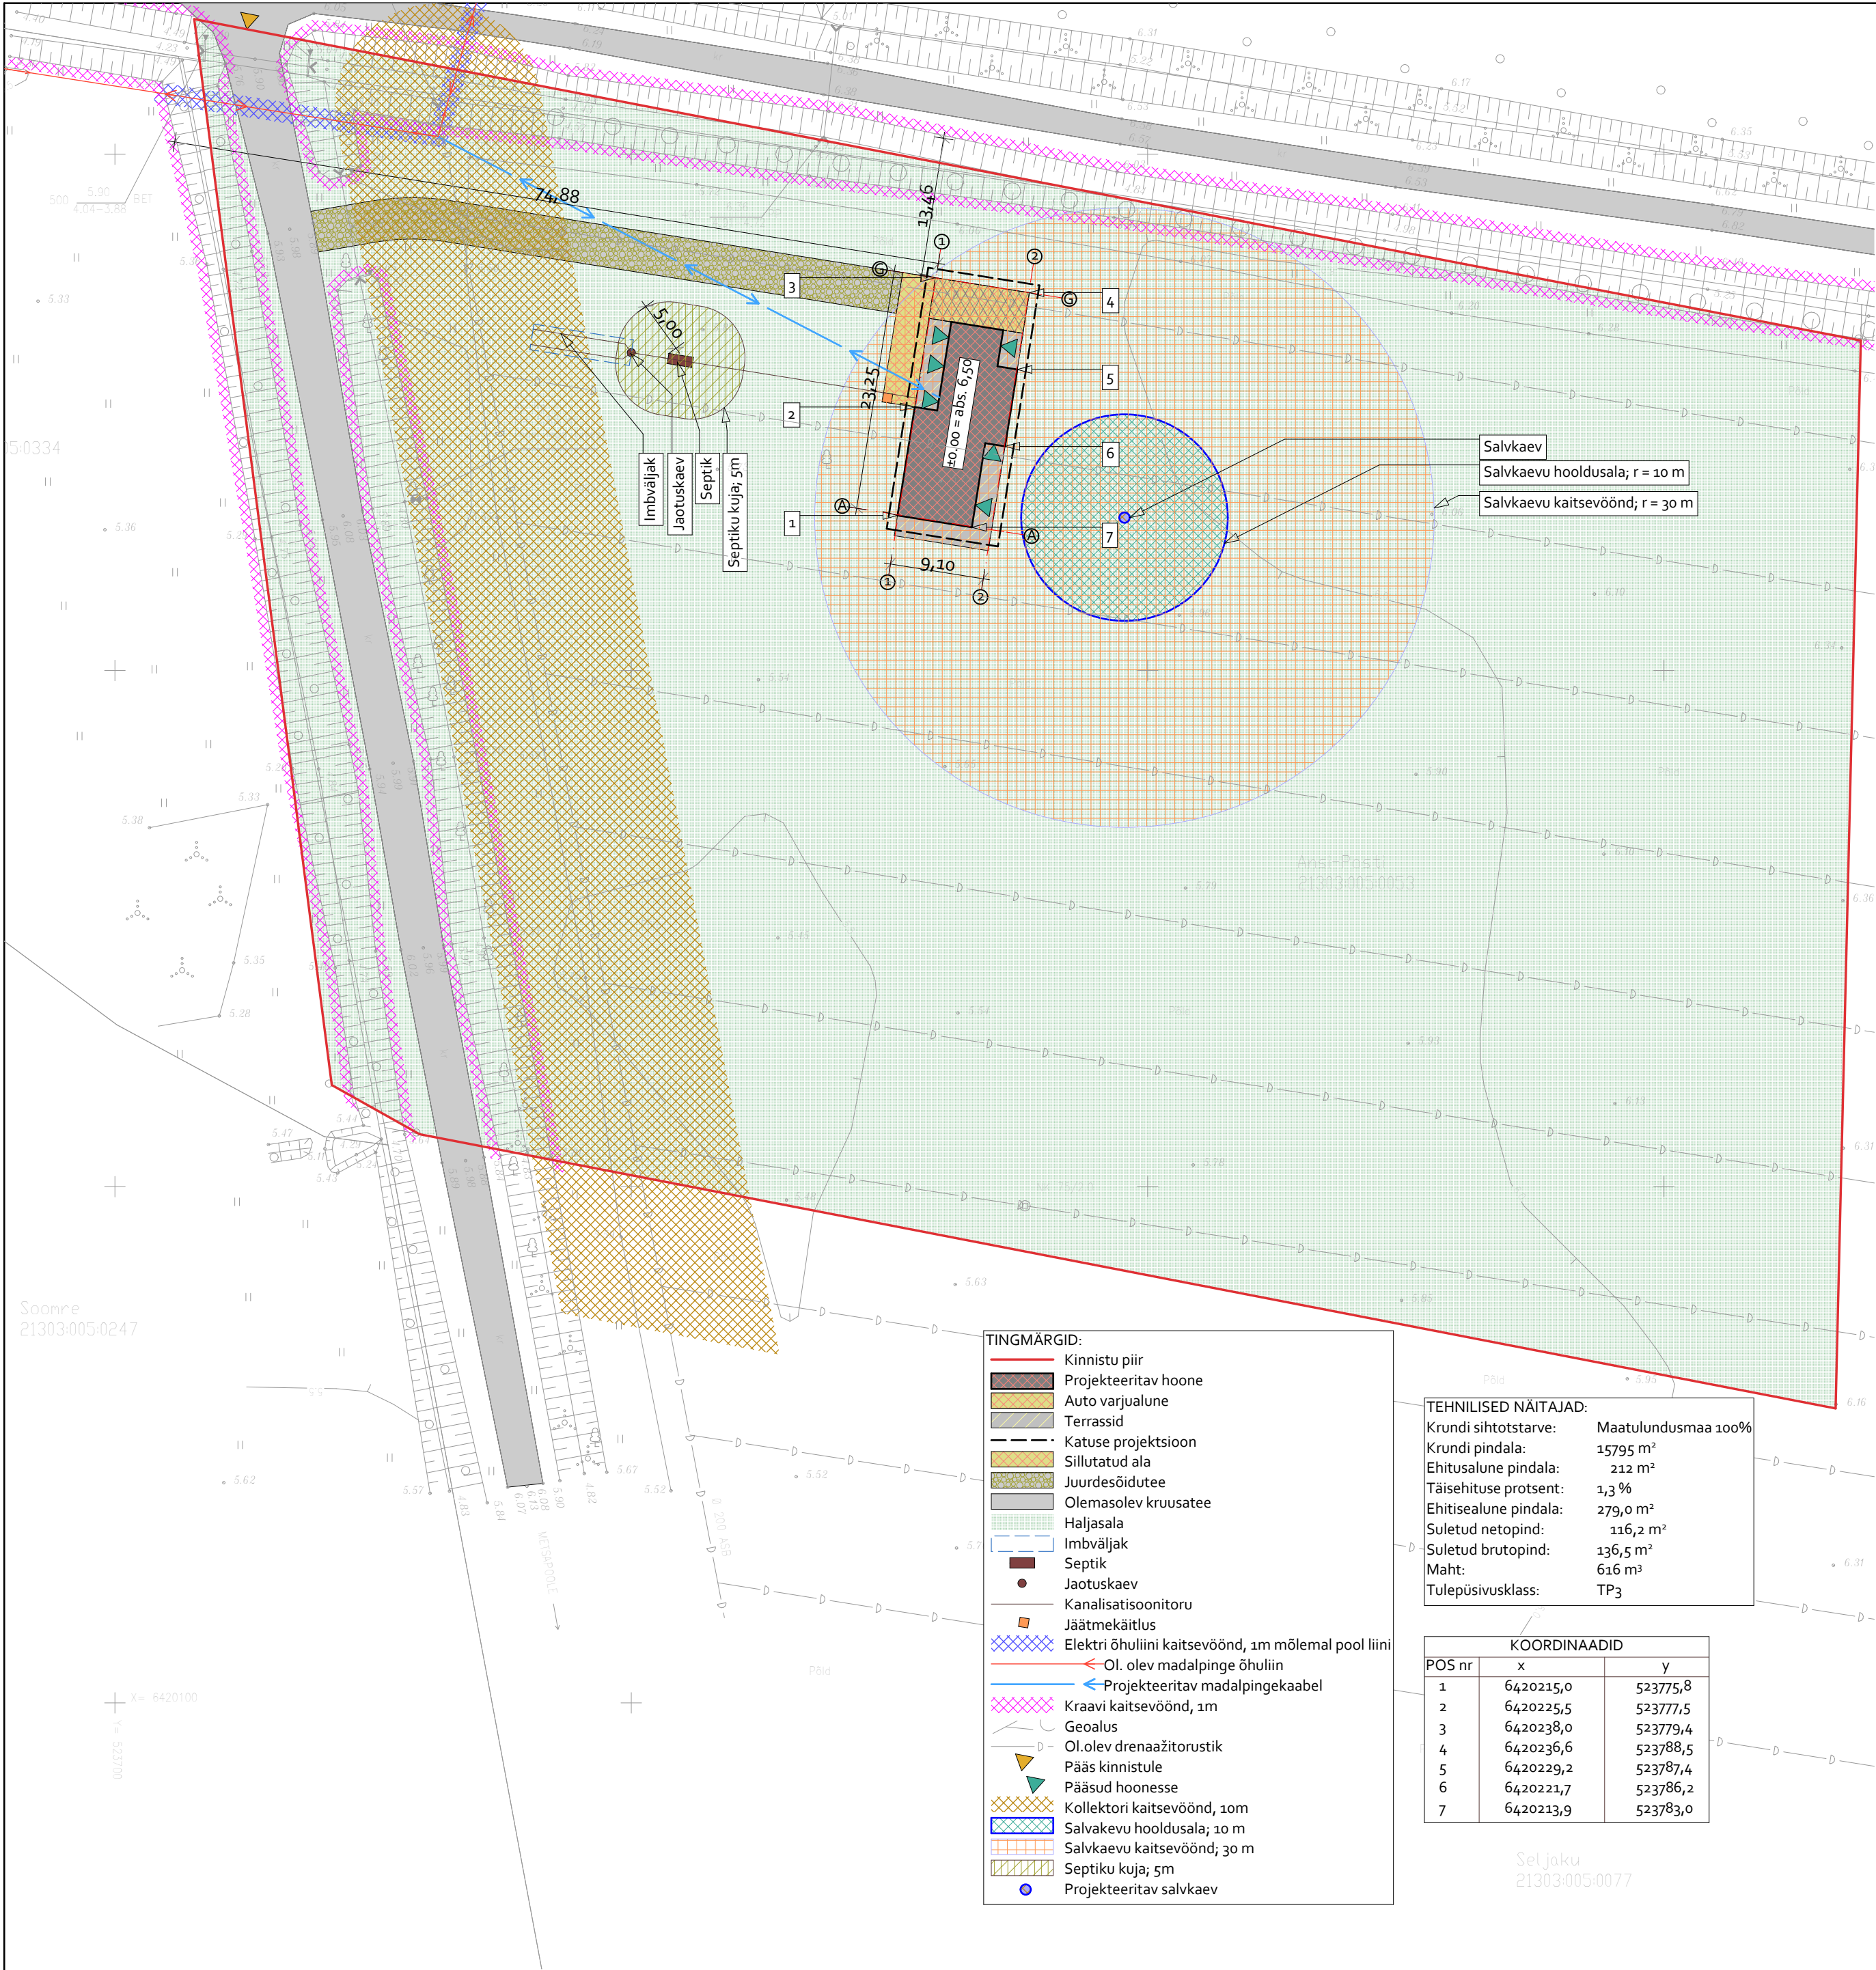

1:5000 ASENDISKEEM

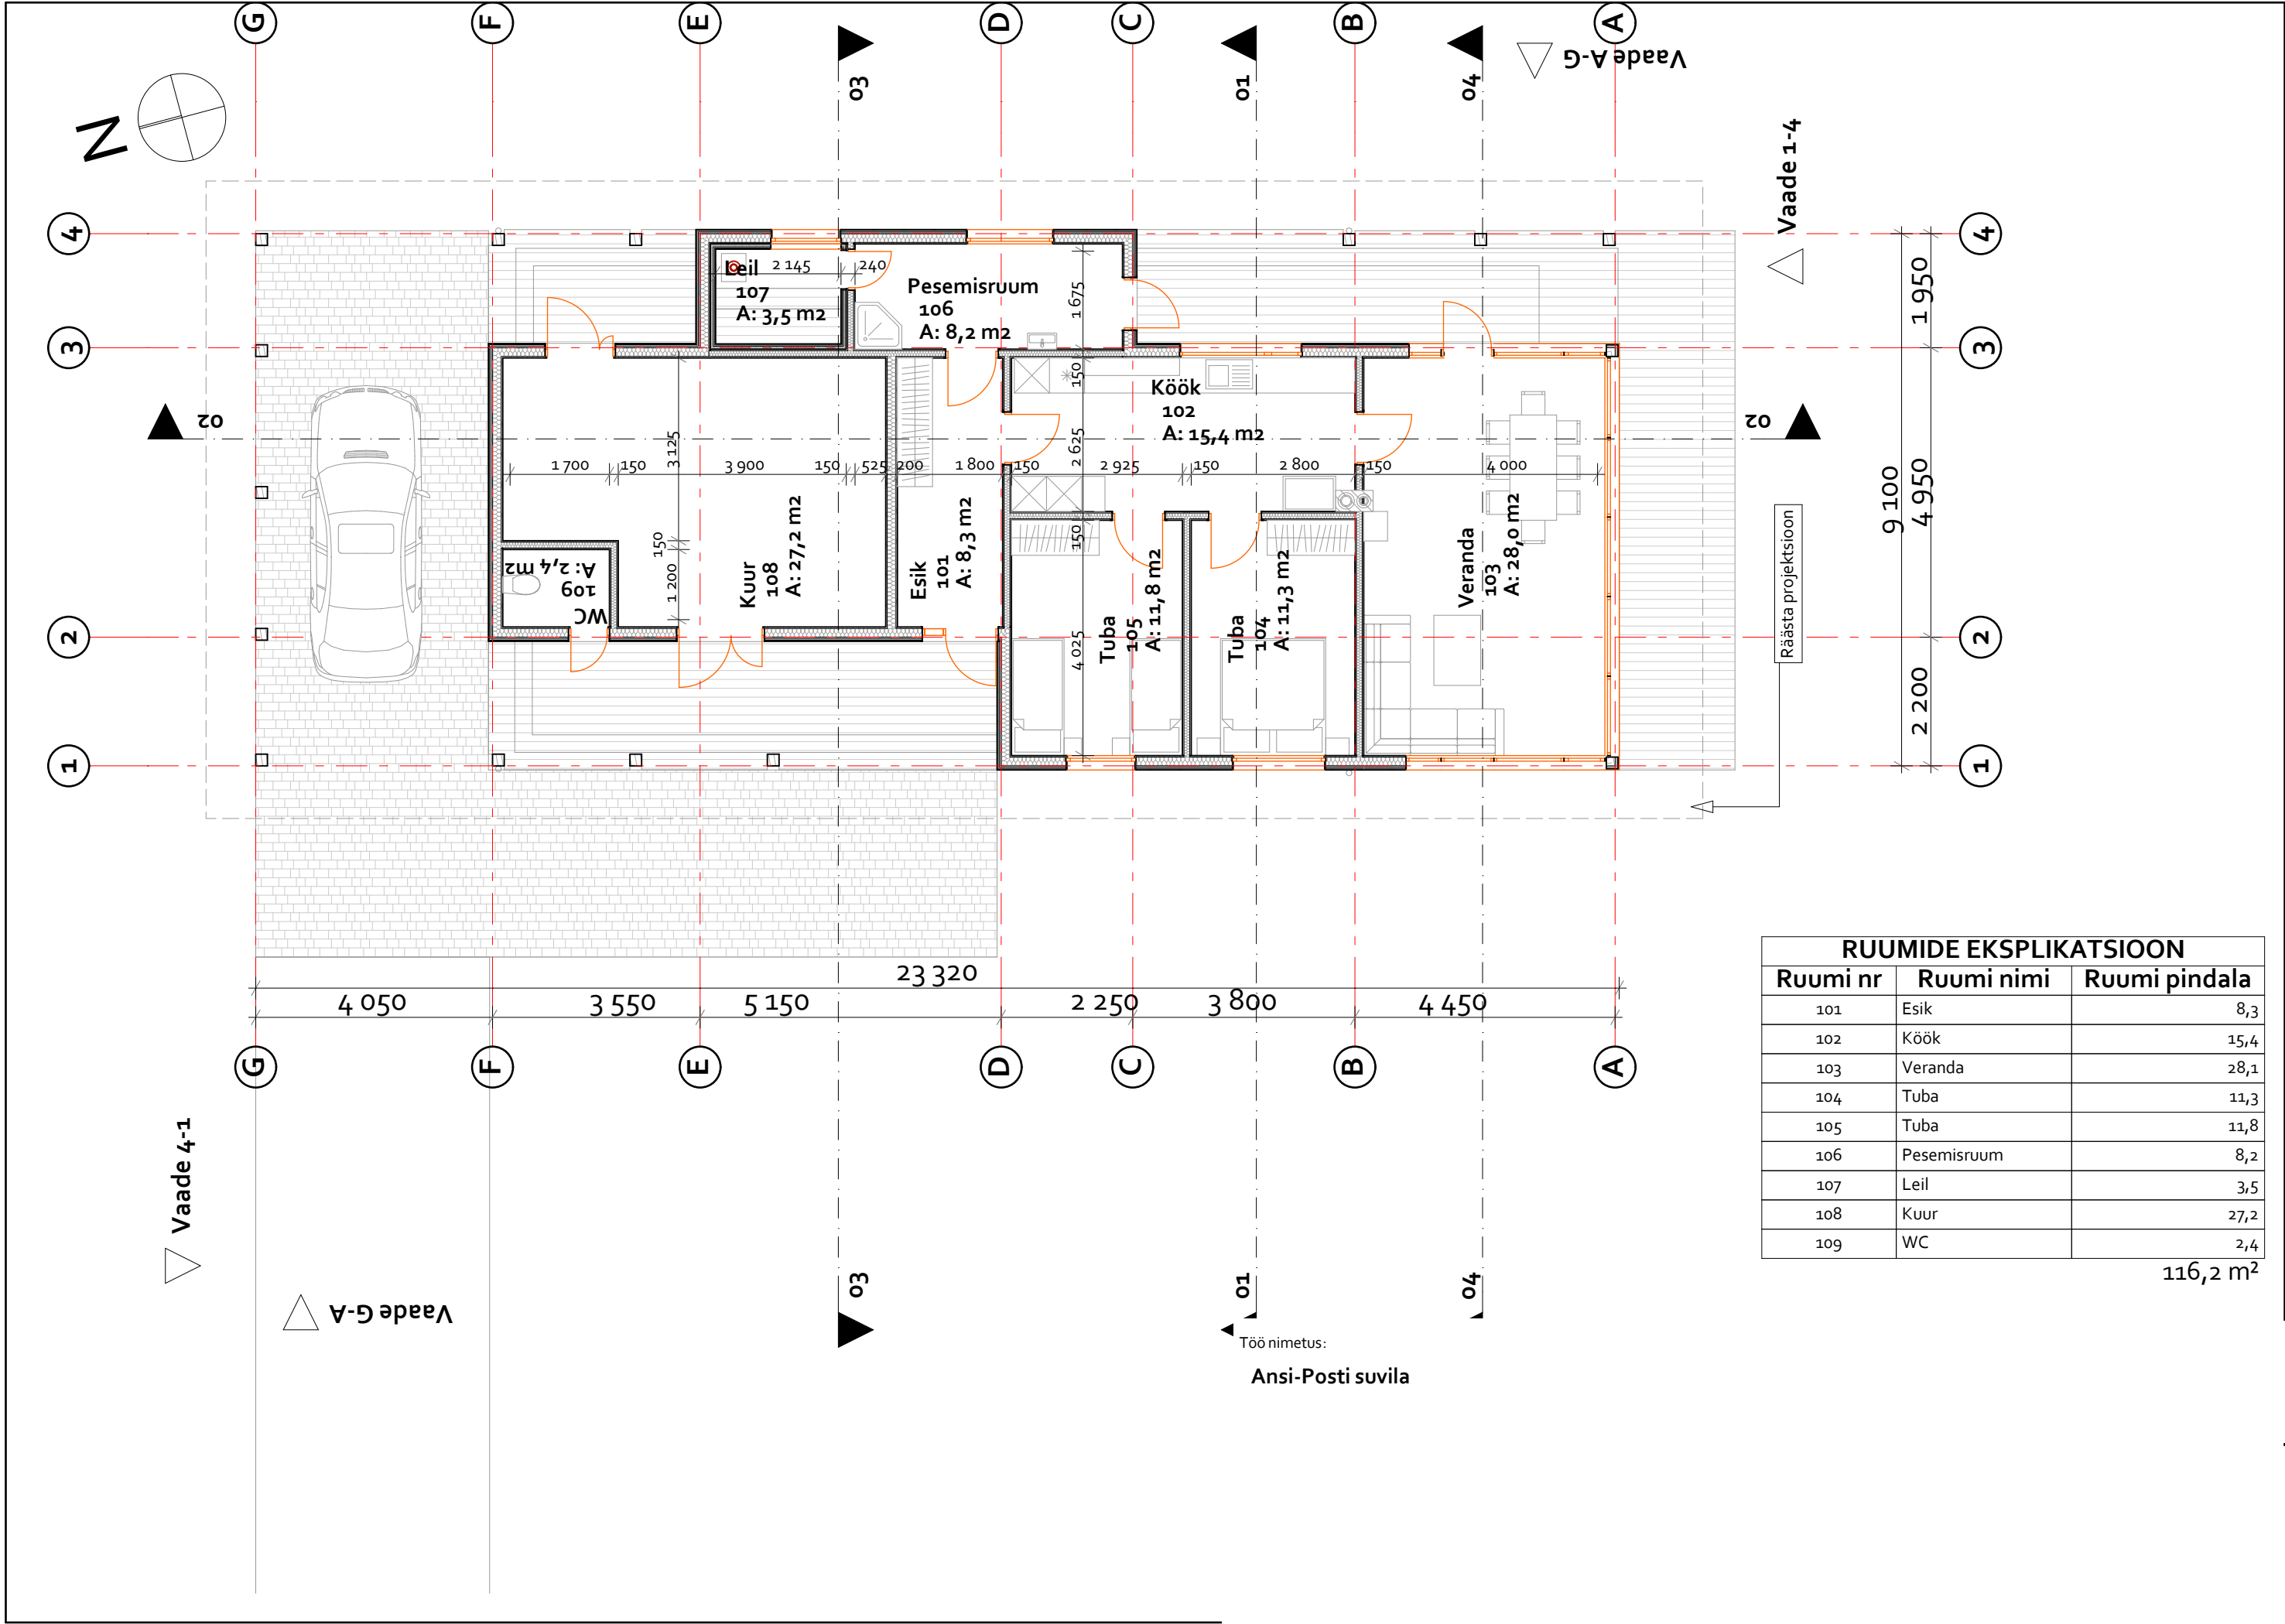


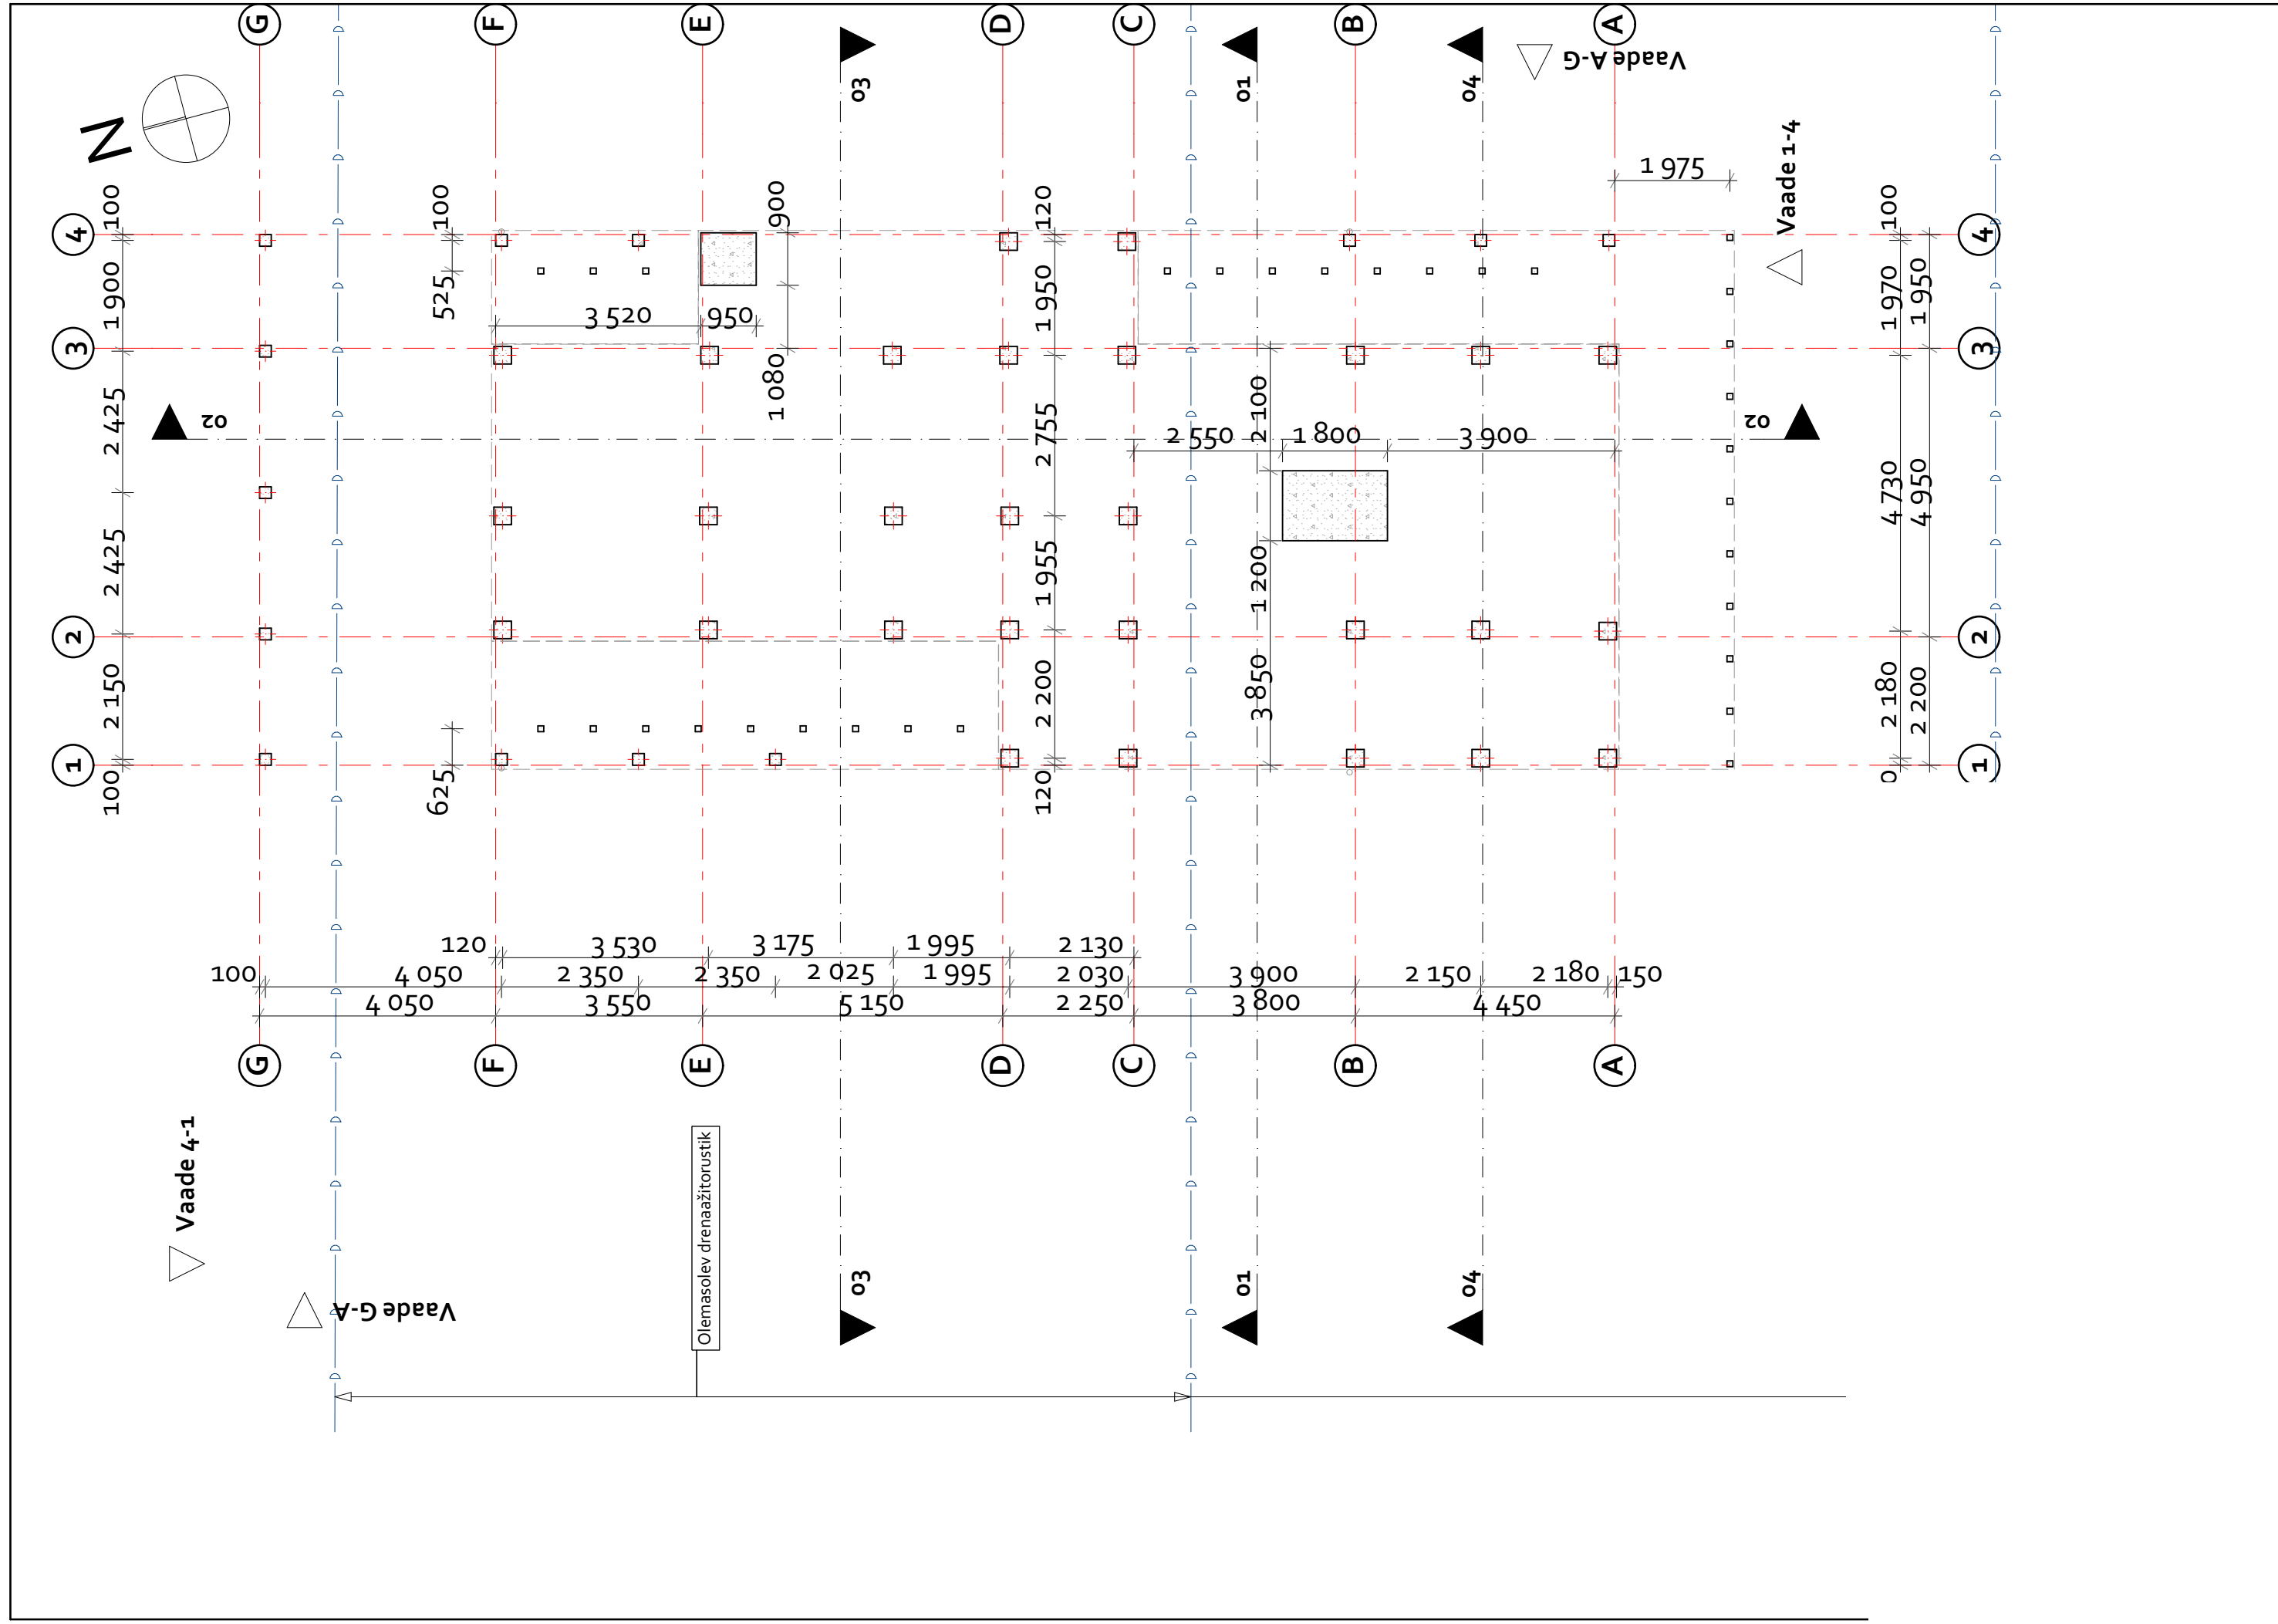


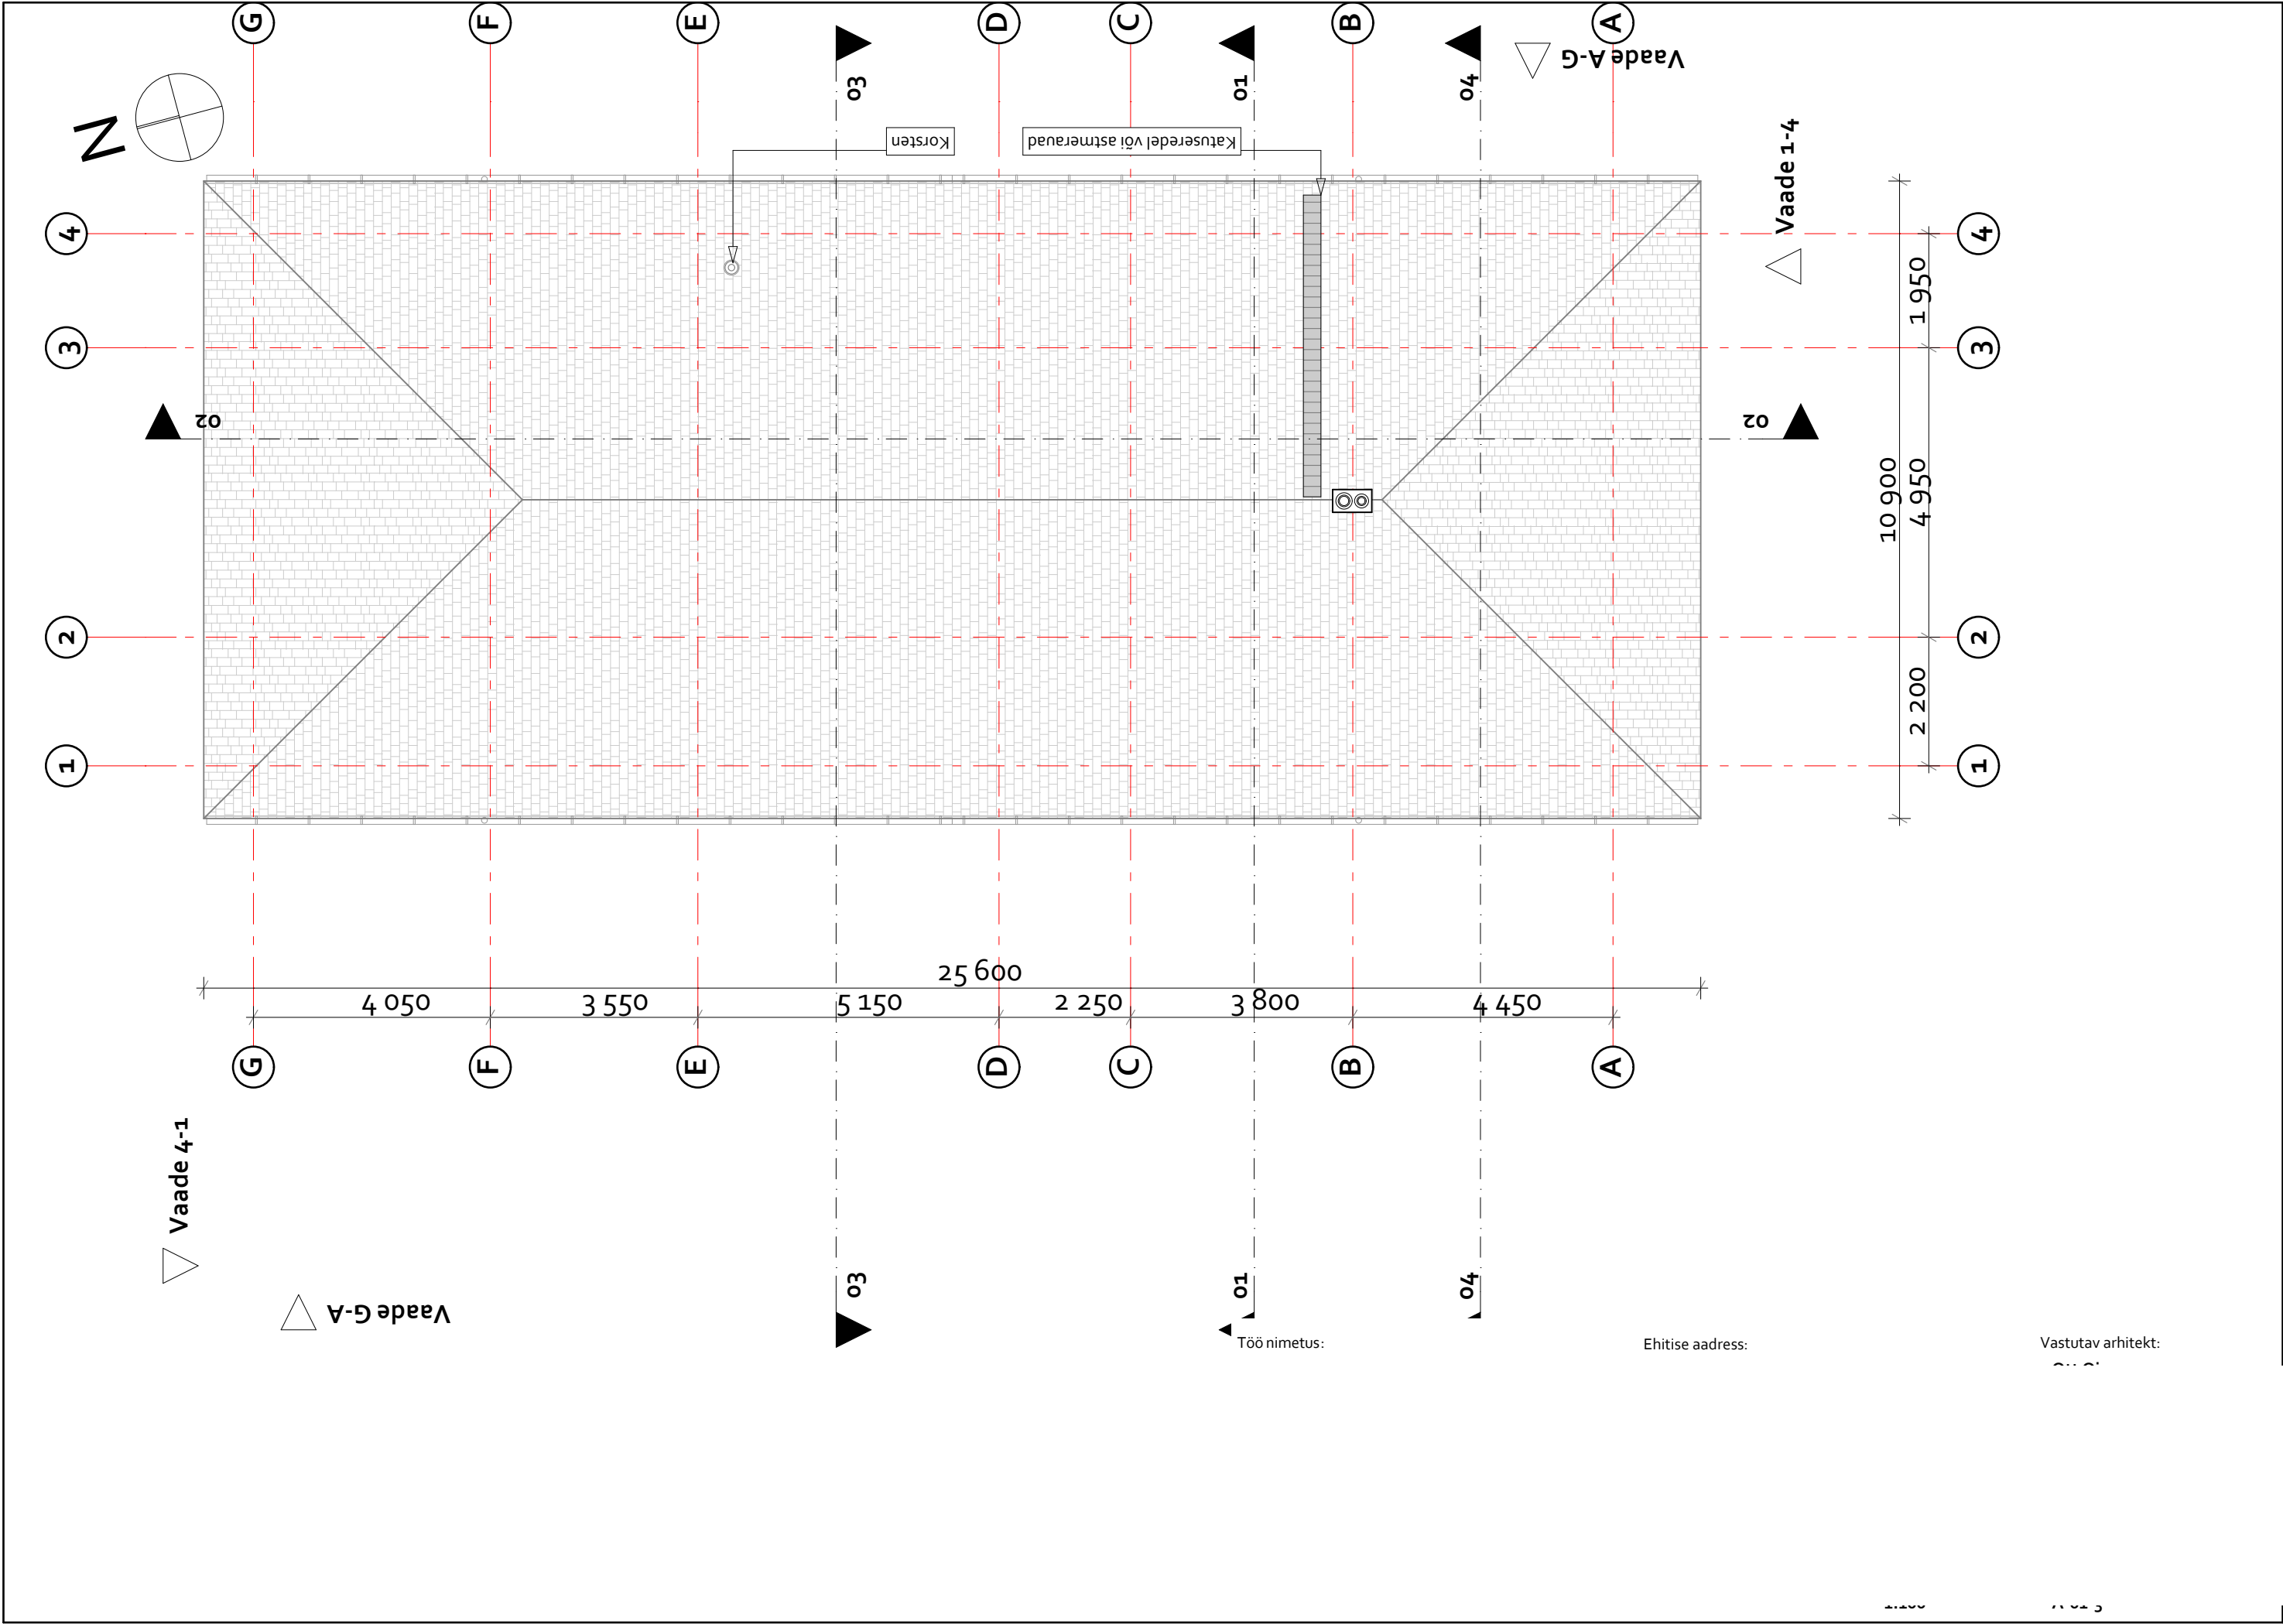



Vastutav arhitekt:  
S. S.

Ehitise aadress:



Töö nimetus:

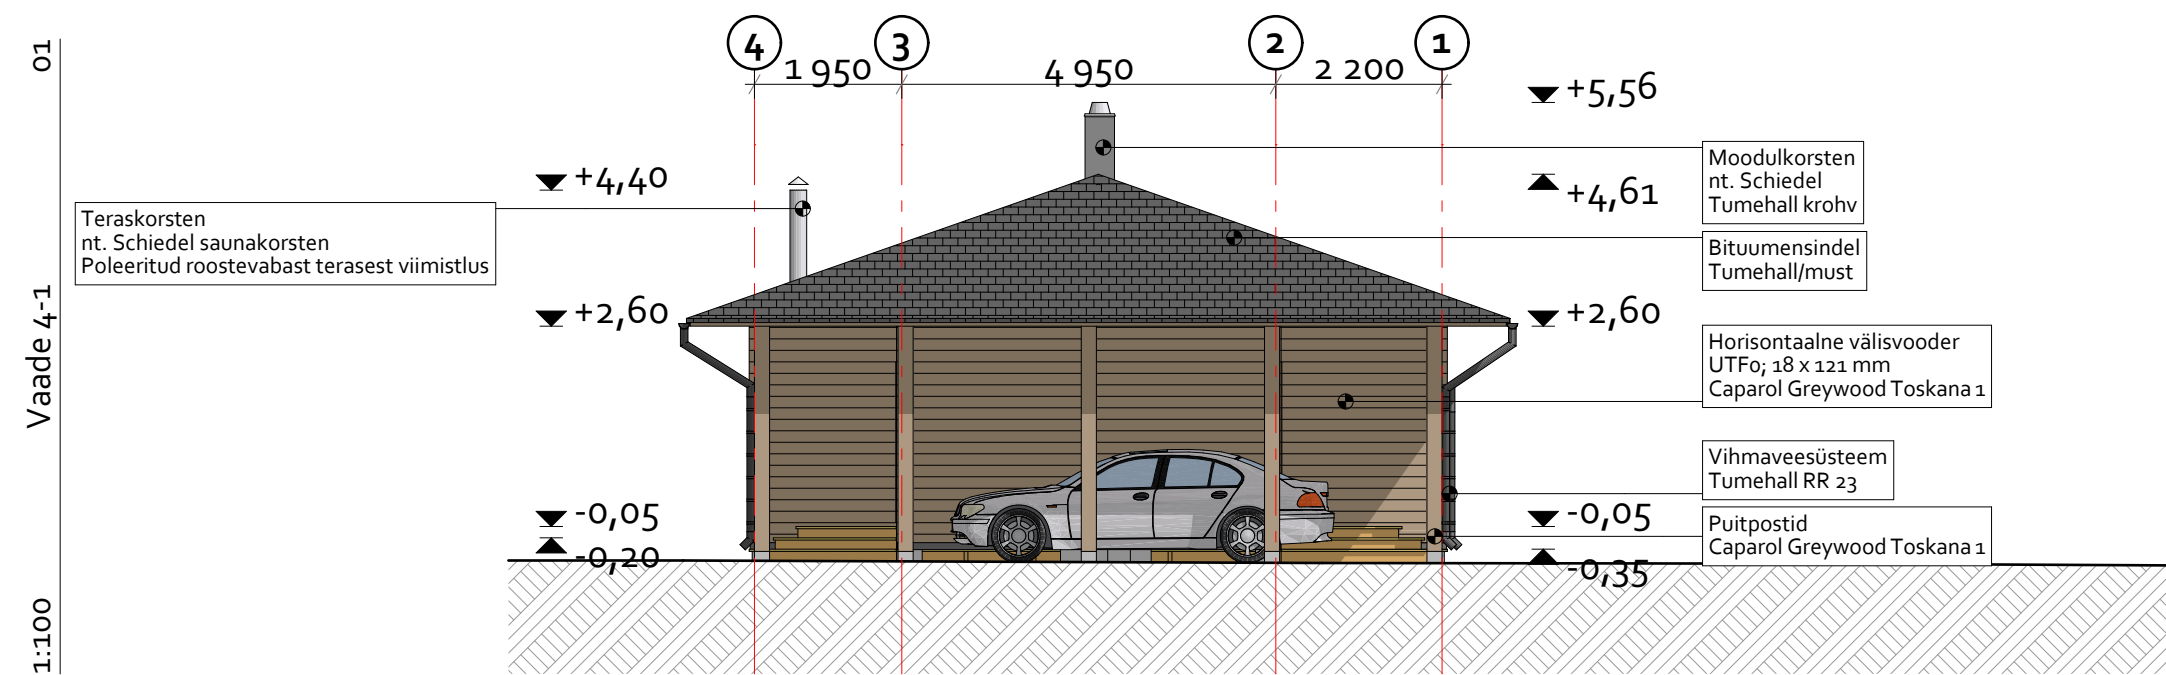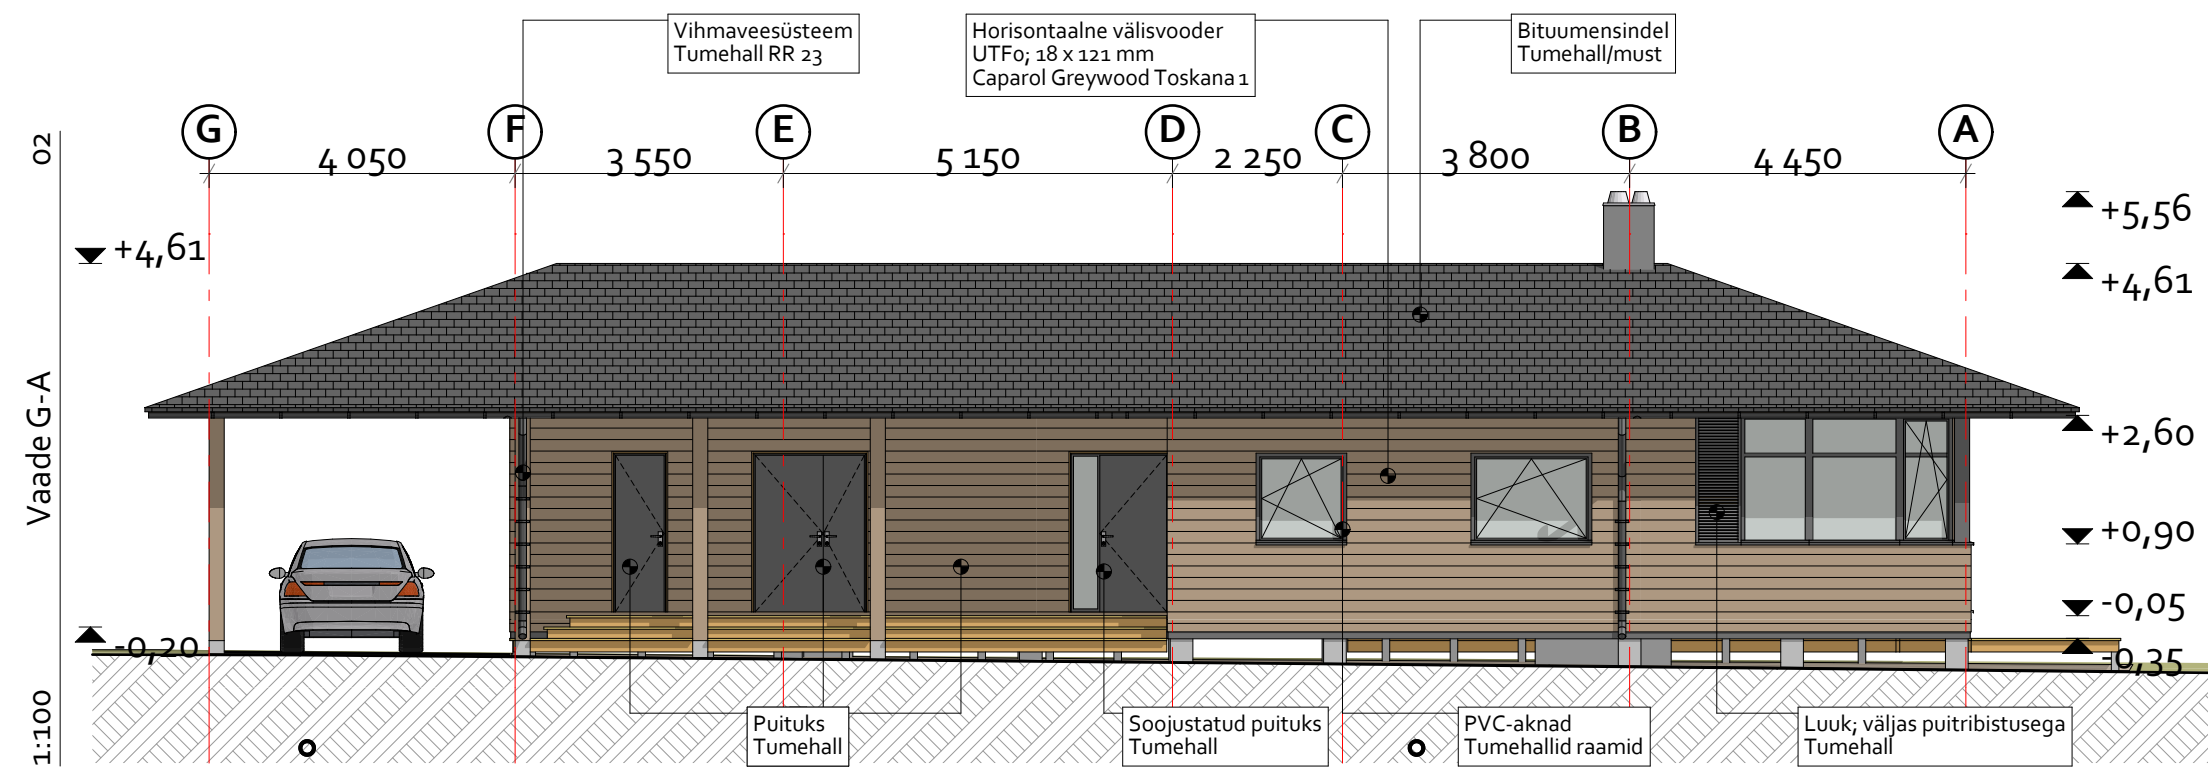

Töi  
A  
Ehiti  
A  
T  
T  
Tel  
T  
Va:  
C  
Pr  
A  
Eri  
A  
Töi  
A  
Joc  
V  
Mõ  
1

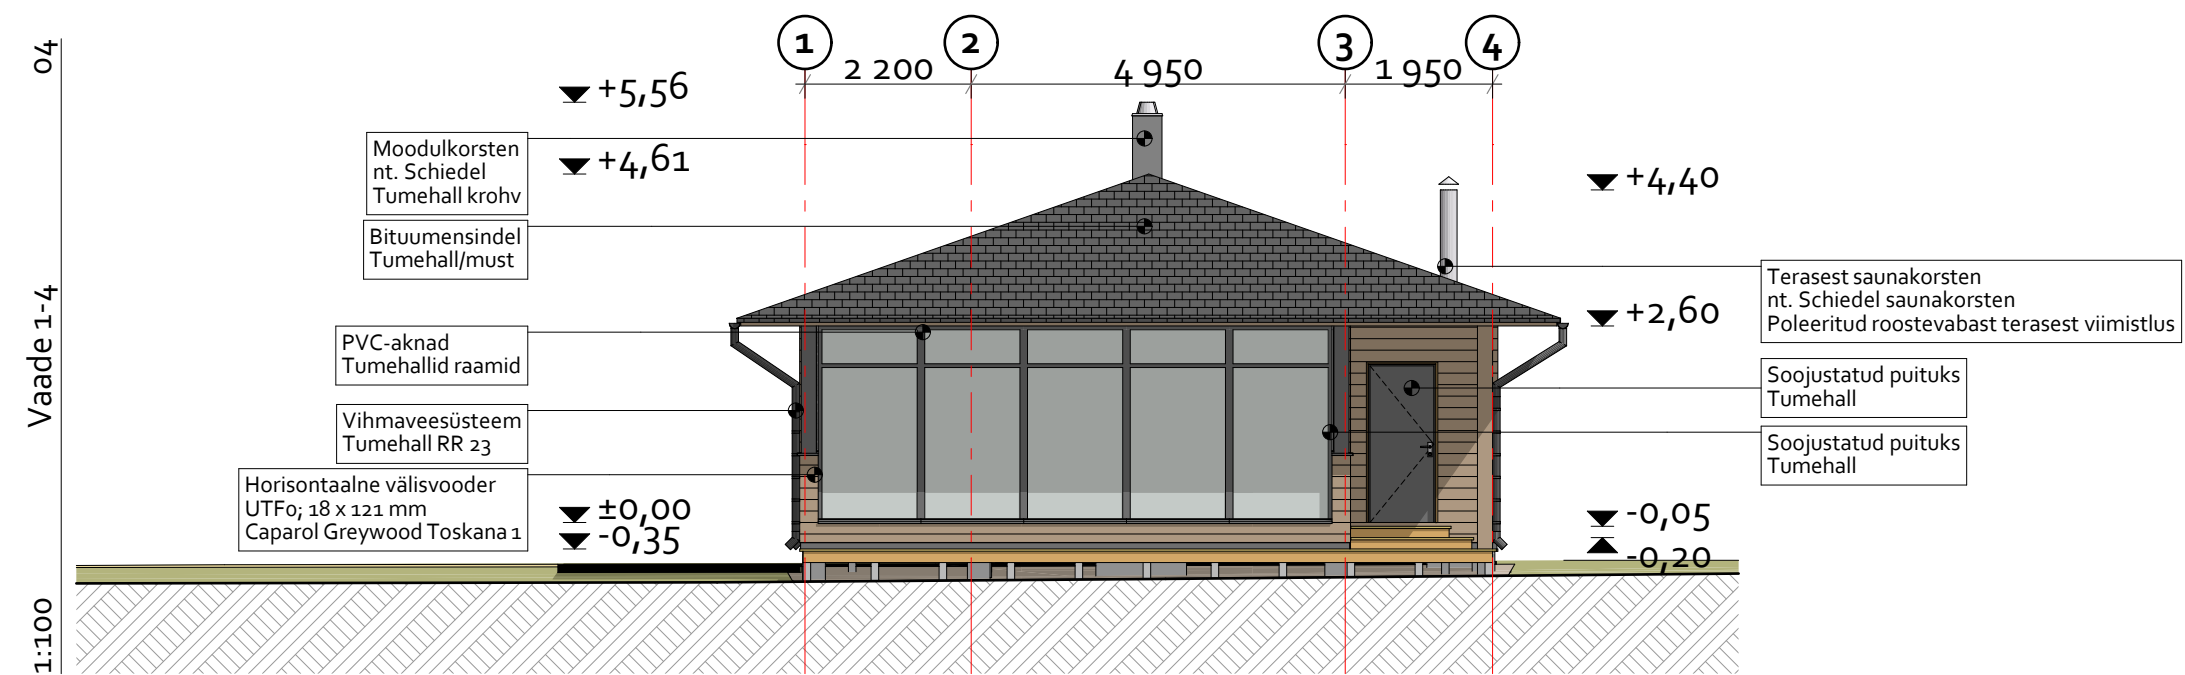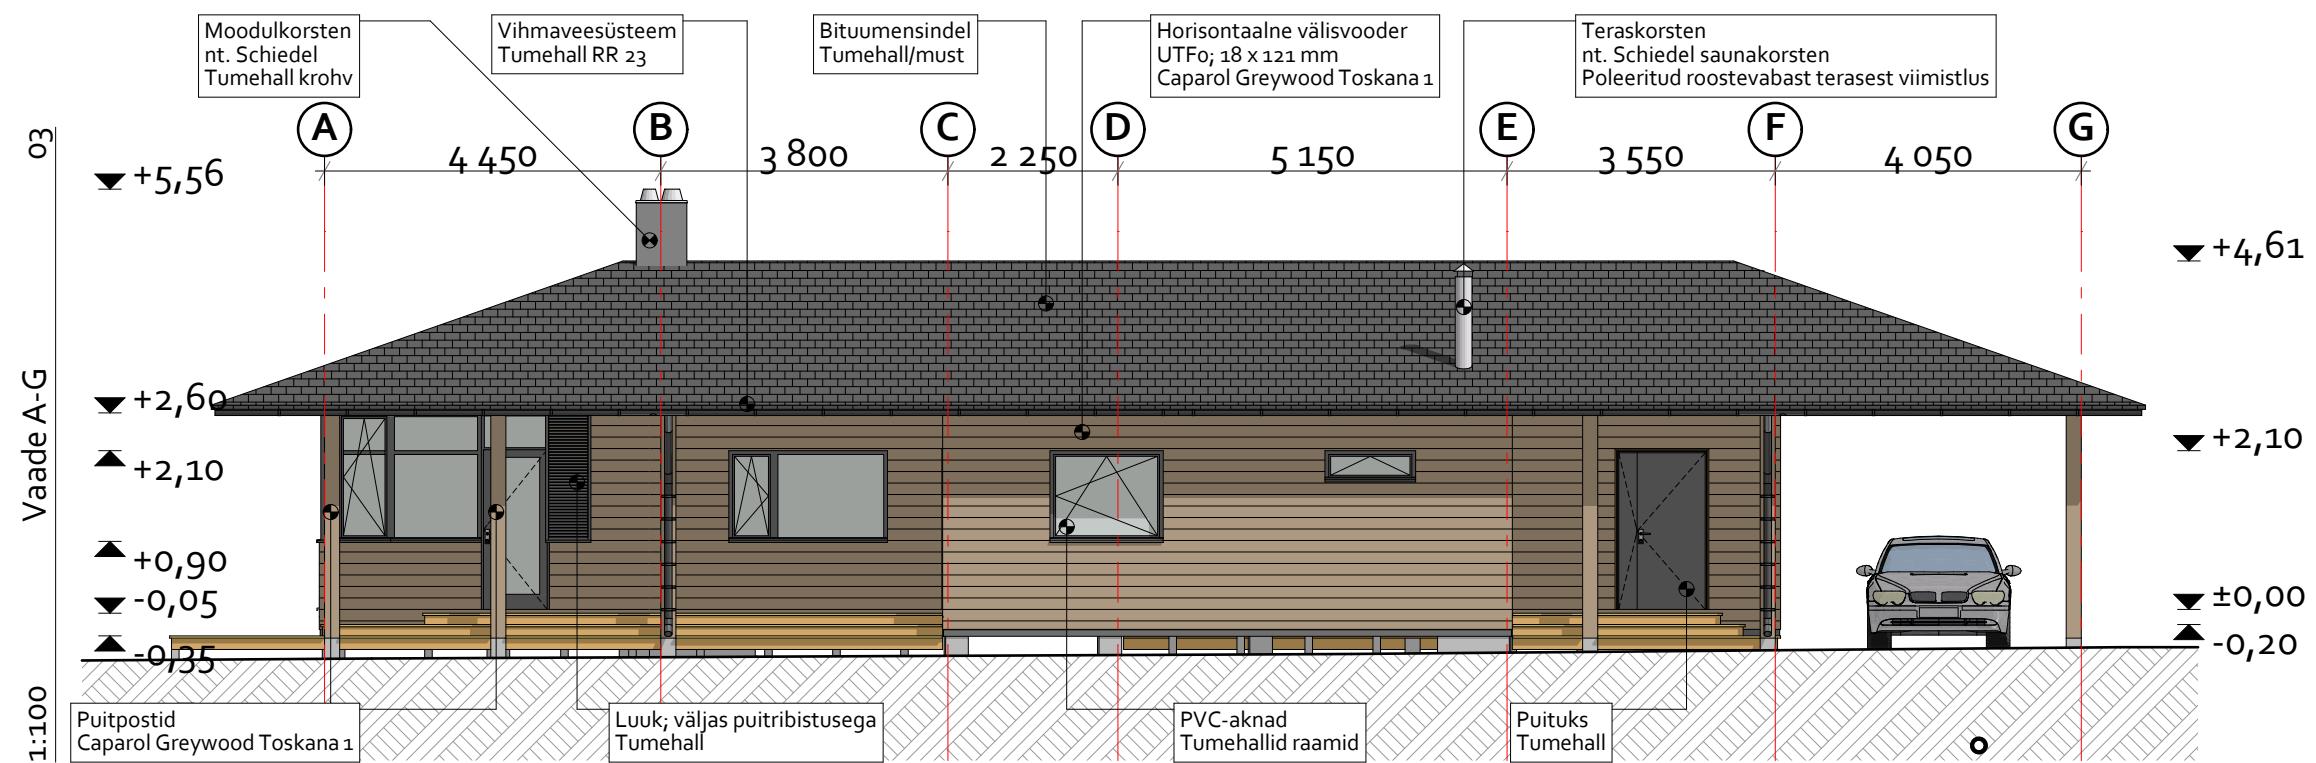

Märkus:  
Konstruktsioonikirjeldustes on kajastatud  
põhimõttelist lahendust. Lahendus täpsustatakse põhi-  
ja tööprojekti staadiumites.

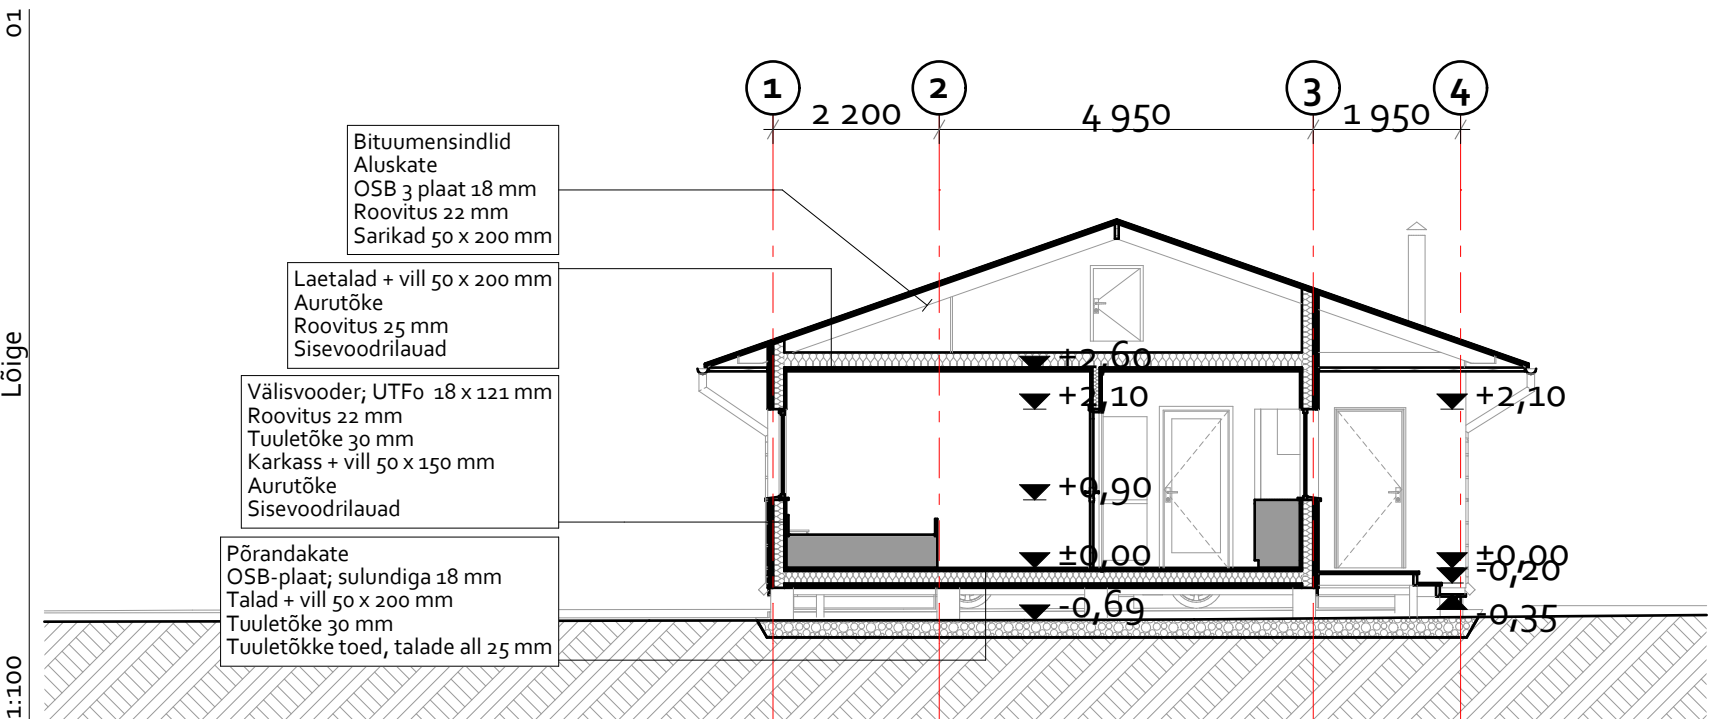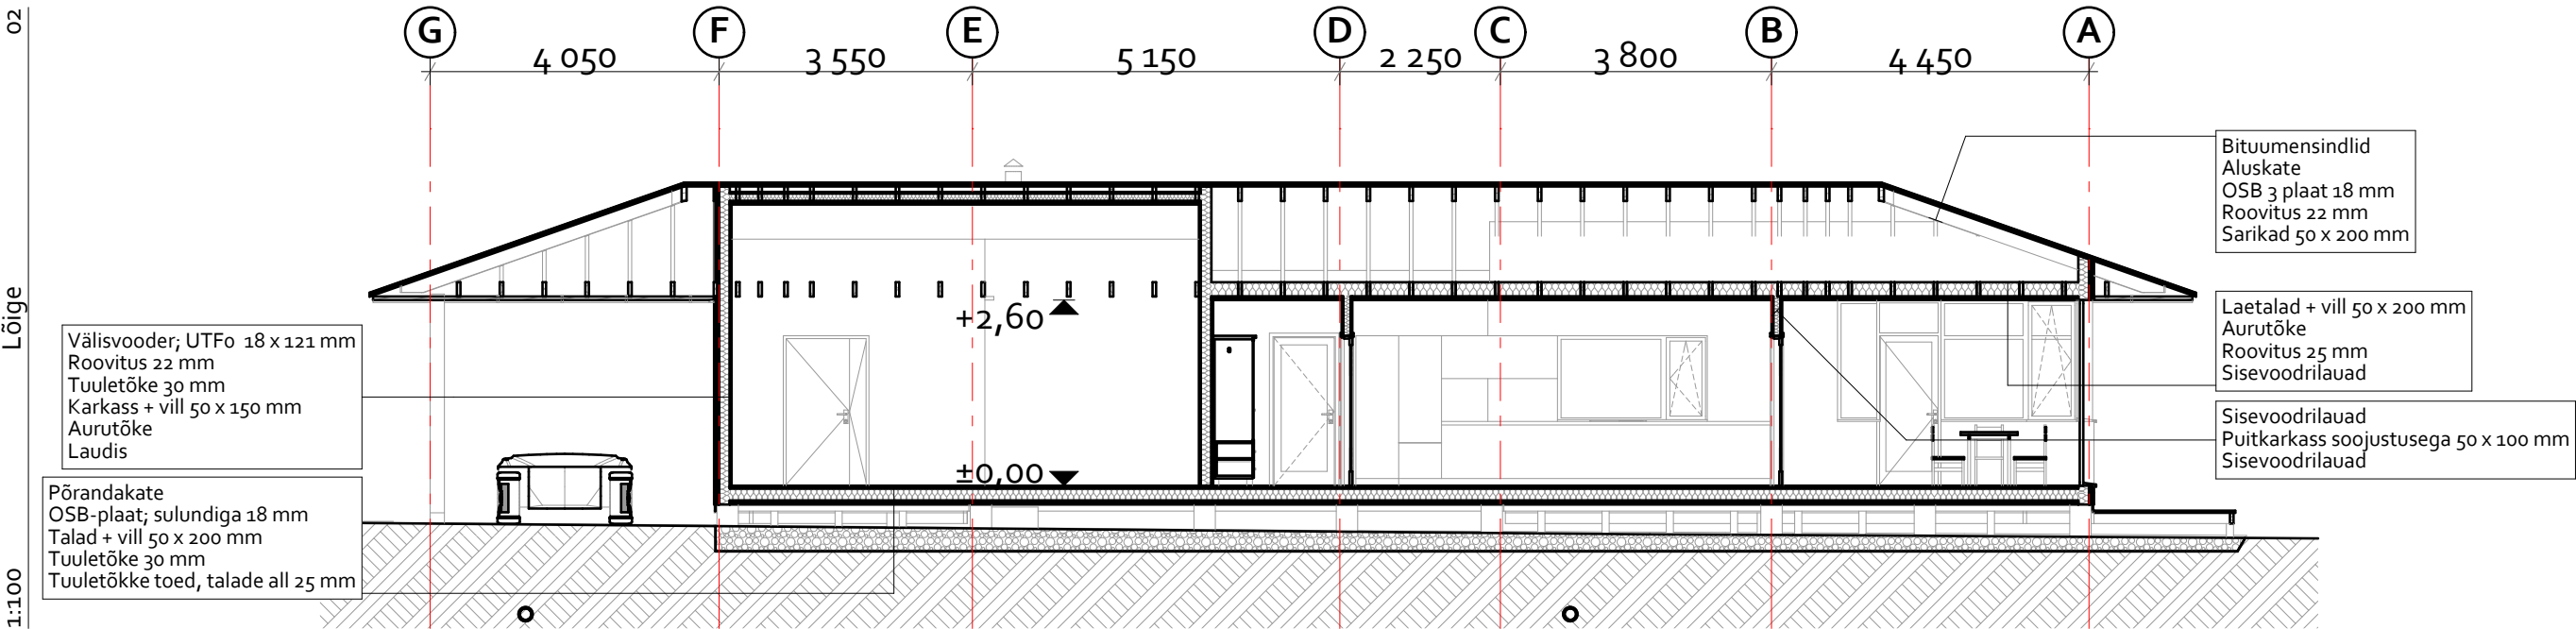

Märkus:  
Konstruktsioonikirjeldustes on kajastatud  
põhimõttelist lahendust. Lahendus täpsustatakse põhi-  
ja tööprojekti staadiumites.

