


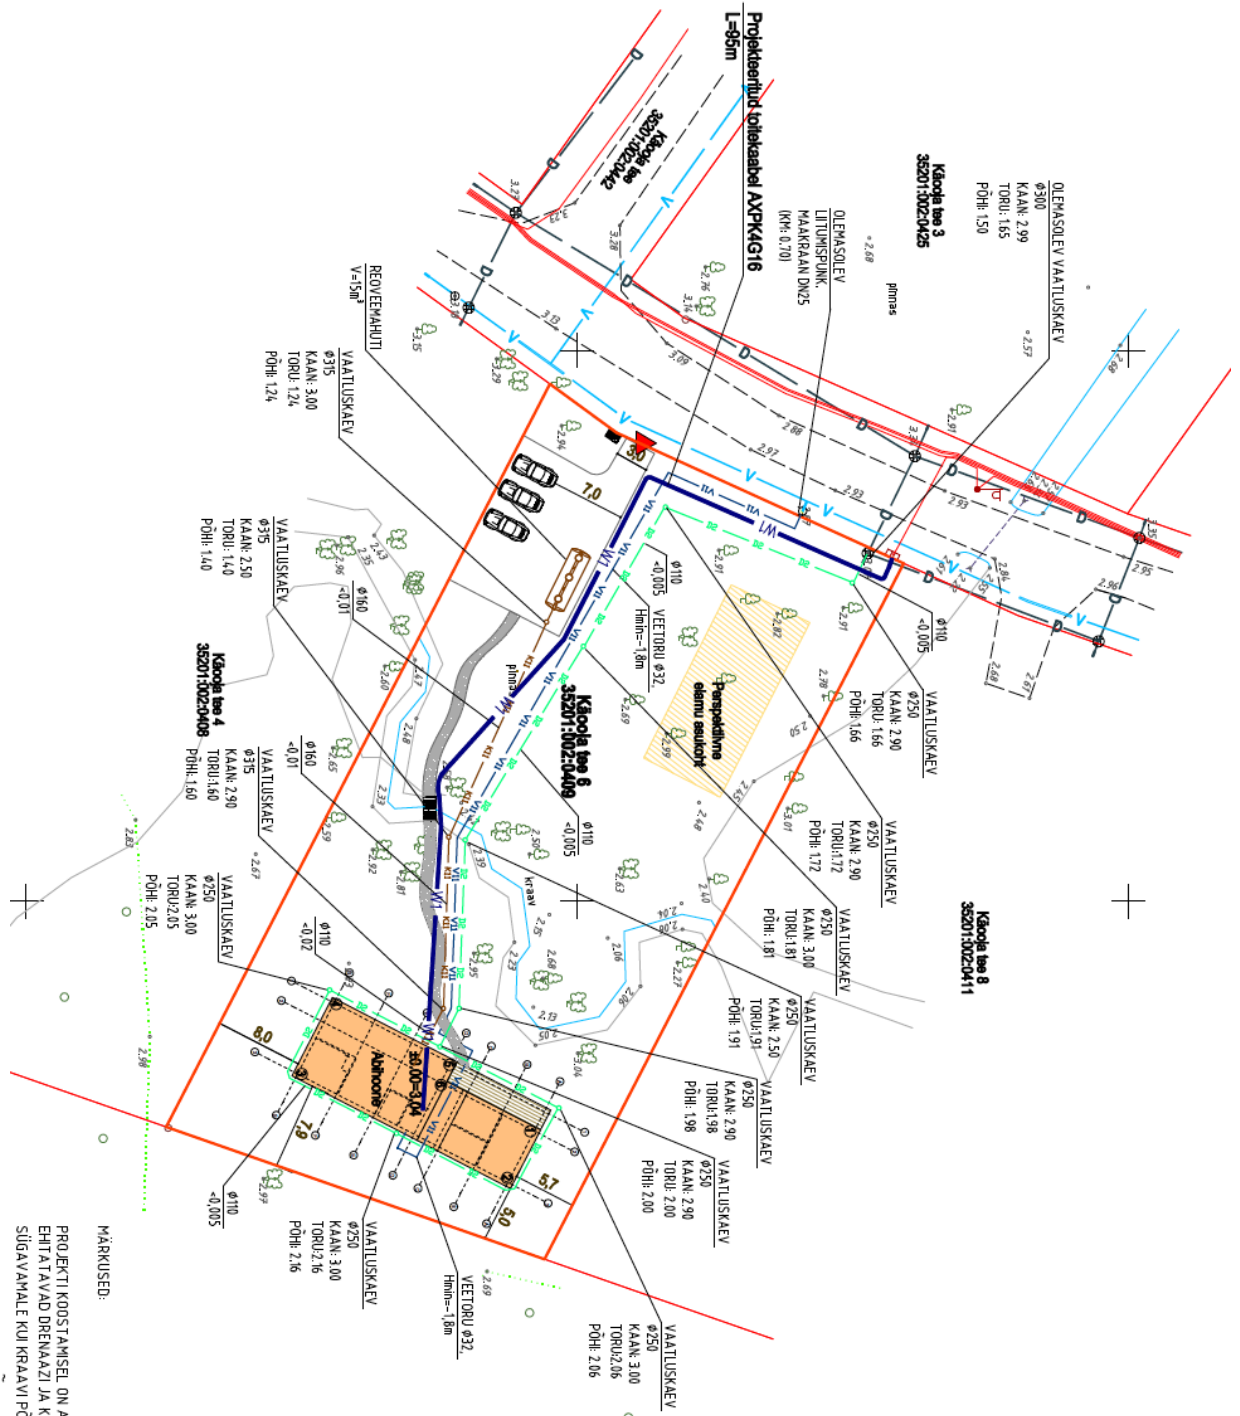

MARKUSED:

PROJEKTI KOOSTAMISEL ON ALUSEKS VÕETUD NÄSÄ DÜ TÖÖ NR. 51-2014,
EHTITAJAVAD DRENAAZI JA KANALISATSIOONITRUSTIKUD PAIGALDADA
SILGAVAMALE KUI KRAAVI PÕHI ENNE TÖÖDE ALGUST TEHA KONTROLLIMÖTISED.

TEHNOVÕRGUD

- OLEMASOLEV VEETRASS
- OLEMASOLEV DRENAAZI TRASS
- PROJEKTEERITAV VEETRASS
- PROJEKTEERITAV REDVEEKANALISATSIONI TRASS
- PROJEKTEERITAV DRENAAZI TRASS
- PROJEKTEERITAV ELEKTRIKAABEL