


C:\Users\finns\Documents\CENTRALFIL\Fågelbäret_REV_YTTERLOARE_6_procent_NEW_finns.rvt
2015-02-16 17:58:13

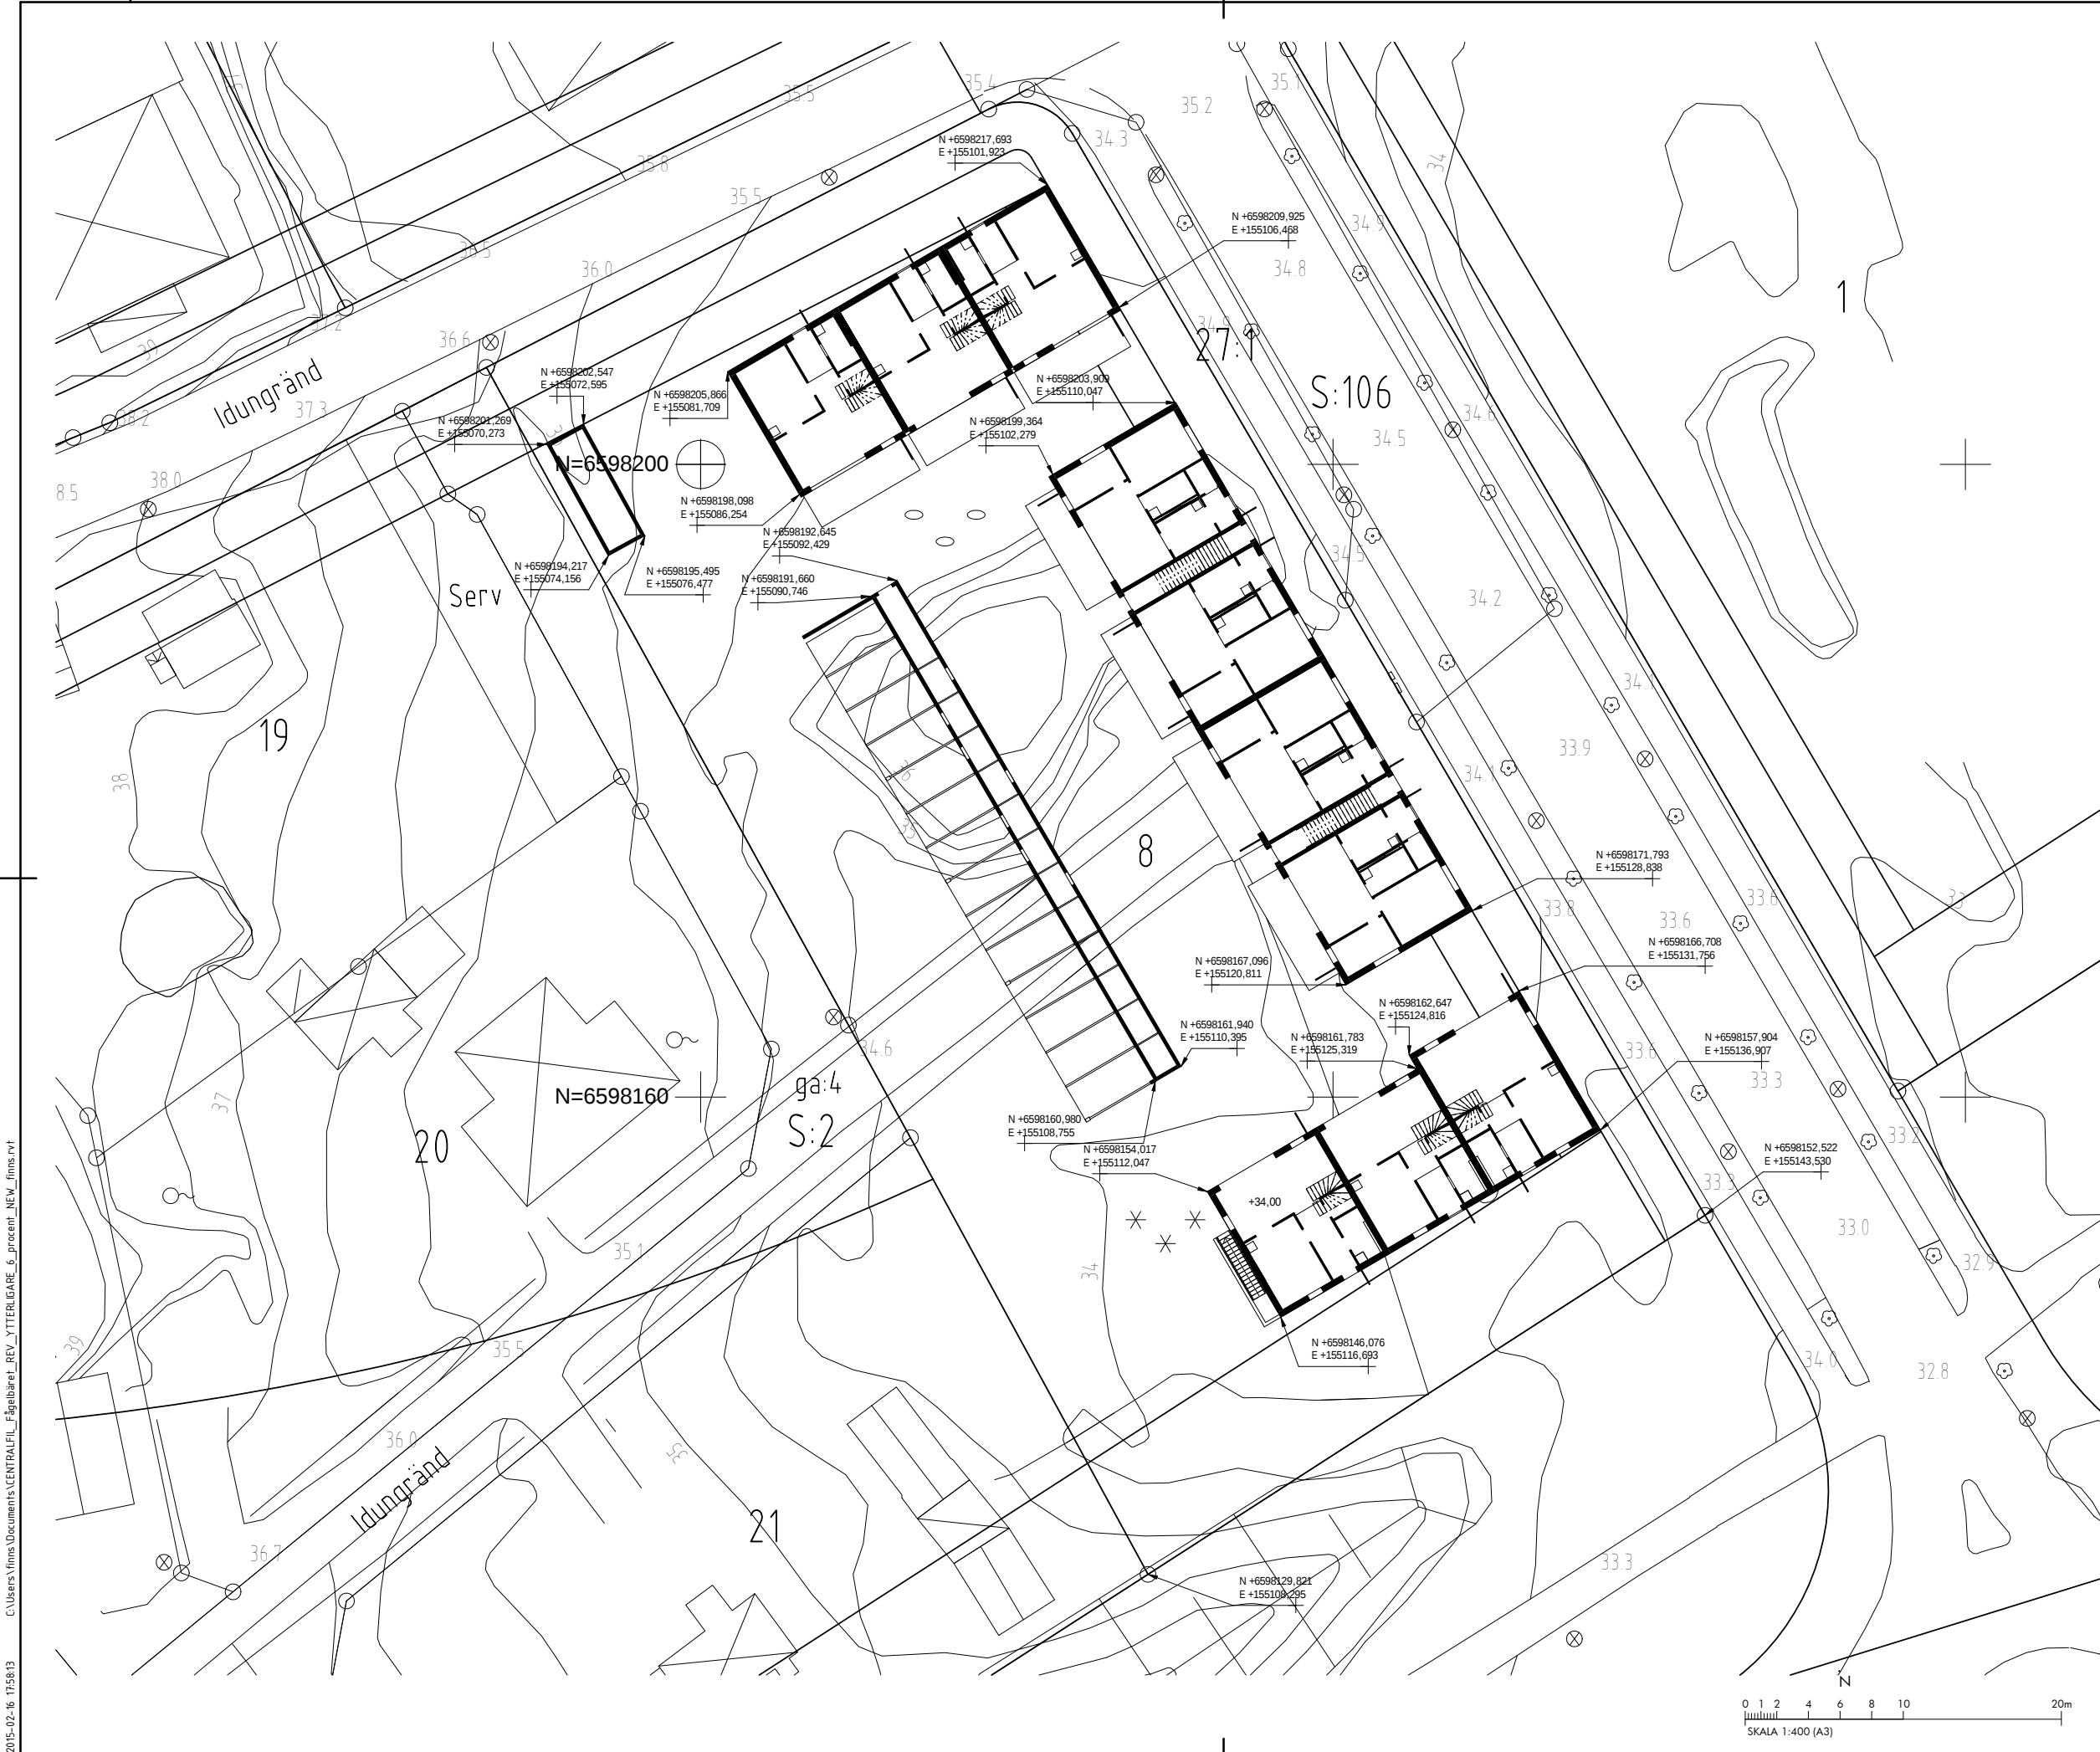

FÖRKLARINGAR









Samtliga mått i millimeter
Koorinater i SWEREF99
Plushöjder i RH2000

FÖRESKRIFTER

HÄNVISNINGAR

FK 2014-02-16

ÄNDRINGEN AVSER		DATUM	SIGN
FÖRFRÅGNINGSUNDERLAG			
Brf. Plushusen Kv. Fågelbäret 8, Täby			
CBI Fastigheter Birger Jarlsgratan 103, 113 56 Stockholm Tel. 08-122 166 10 Org.nr. 556853-2344			
sandell sandberg		Tel. 08 -506 531 00	
☒	A sandellsandberg arkitekter ab	Tel. 08 -506 531 00	
☐	K -	Tel. -	
☐	V -	Tel. -	
☐	L -	Tel. -	
☐			
☐			
UPPDRAG NR SKÅL0012		RITAD/KONSTR AV FS	HANDLÄGGARE F Särnö
DATUM		ANSVARIG Thomas Sandell	
Nybyggnad av flerbostadshus Nybyggnadskarta Hushörnskoordinater			
SKALA A1 1:200 A3 1:400		NUMMER A-01.1-002	
			BET

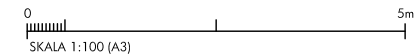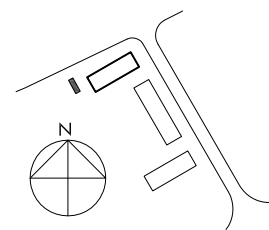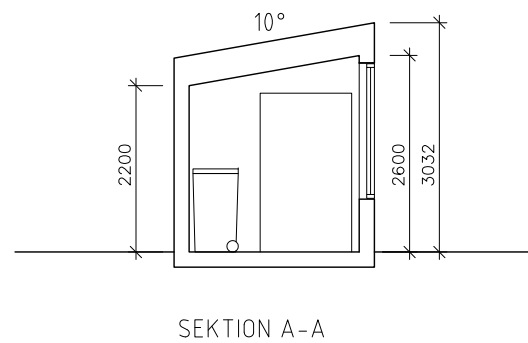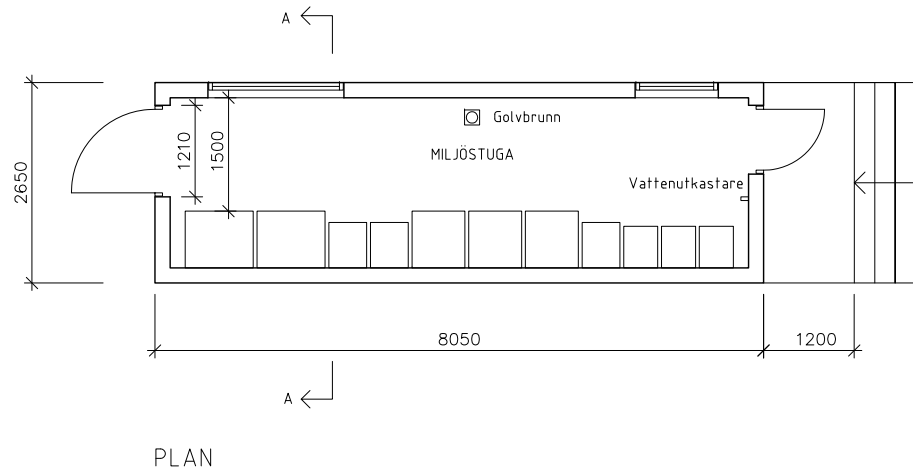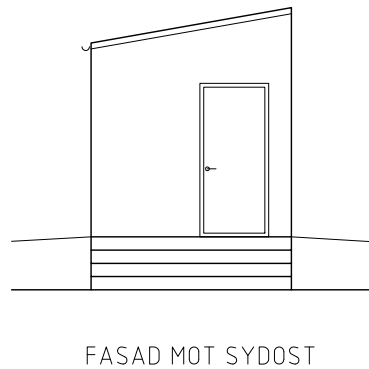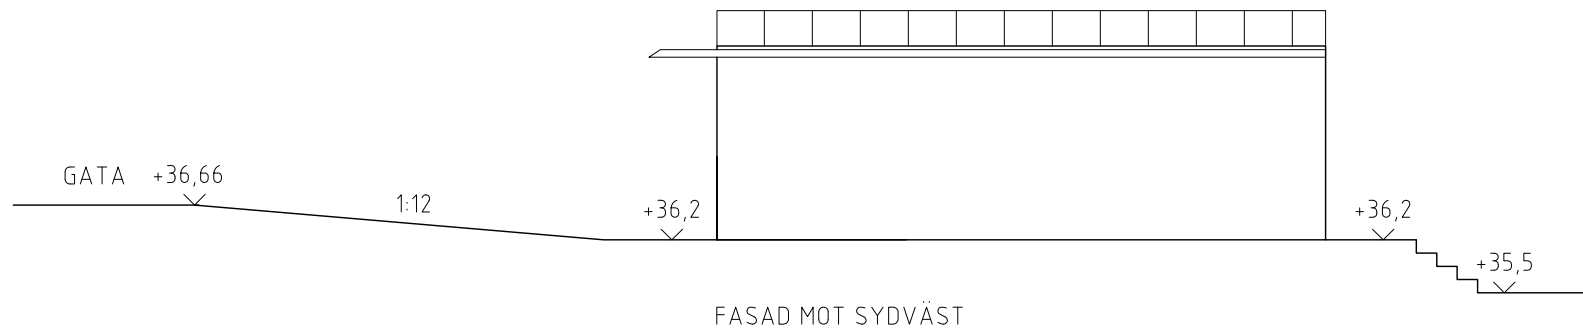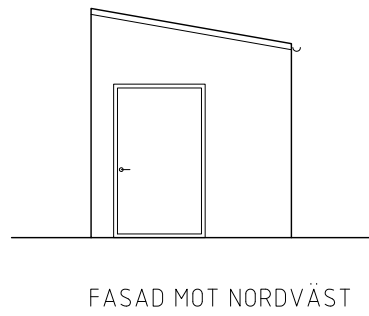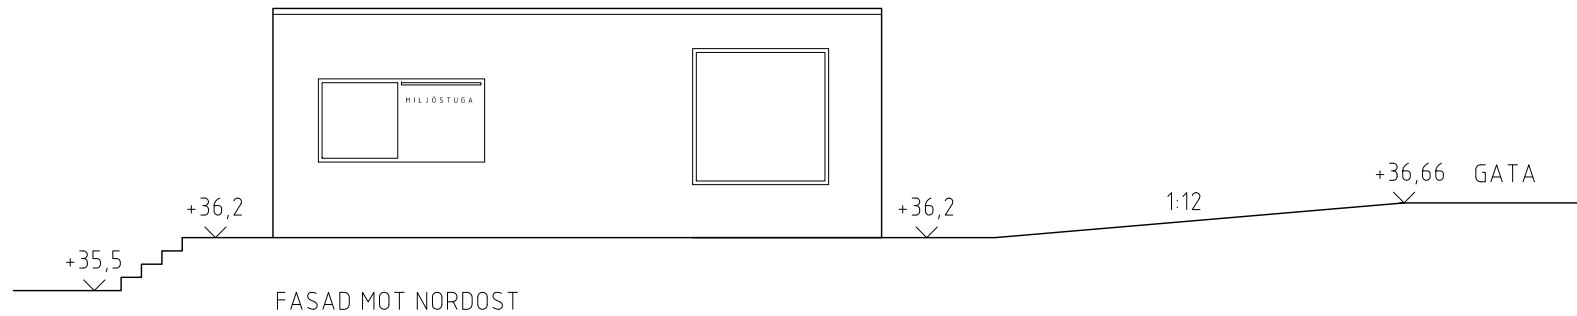

FK 2014-02-16

ÄNDRINGEN AVSER	DATUM	SIGN
FÖRFRÅGNINGSUNDERLAG		
Brf. Plushusen Kv. Fågelbäret 8, Täby		
CBI Fastigheter Birger Jarlsgratan 103, 113 54 Stockholm Tel. 08-122 166 10 Org.nr. 556853-2344		
☒ A	sandellsandberg arkitekter ab	Tel. 08 -506 531 00
☐ K	-	Tel. -
☐ V	-	Tel. -
☐ L	-	Tel. -
☐		
☐		
UPPDRAG NR	RITAD/KONSTR AV	HANDLÄGGARE
SKÄL0012	NF	F Särnö
DATUM	ANSVARIG	
	Thomas Sandell	
Nybyggnad av flerbostadshus Miljöstuga Plan, sektion och fasader		
SKALA	NUMMER	BET
A1 A3 1:100	A-40.0-051	-


FÖRKLARINGAR

Samtliga mått i millimeter
Koordinater i SWEREF99
Plushöjder i RH2000


TM Tvättmaskin
TT Torktumlare
G Garderob
K Kylskåp
F Frys
ST Städ

FÖRESKRIFTER

HÄNVISNINGAR

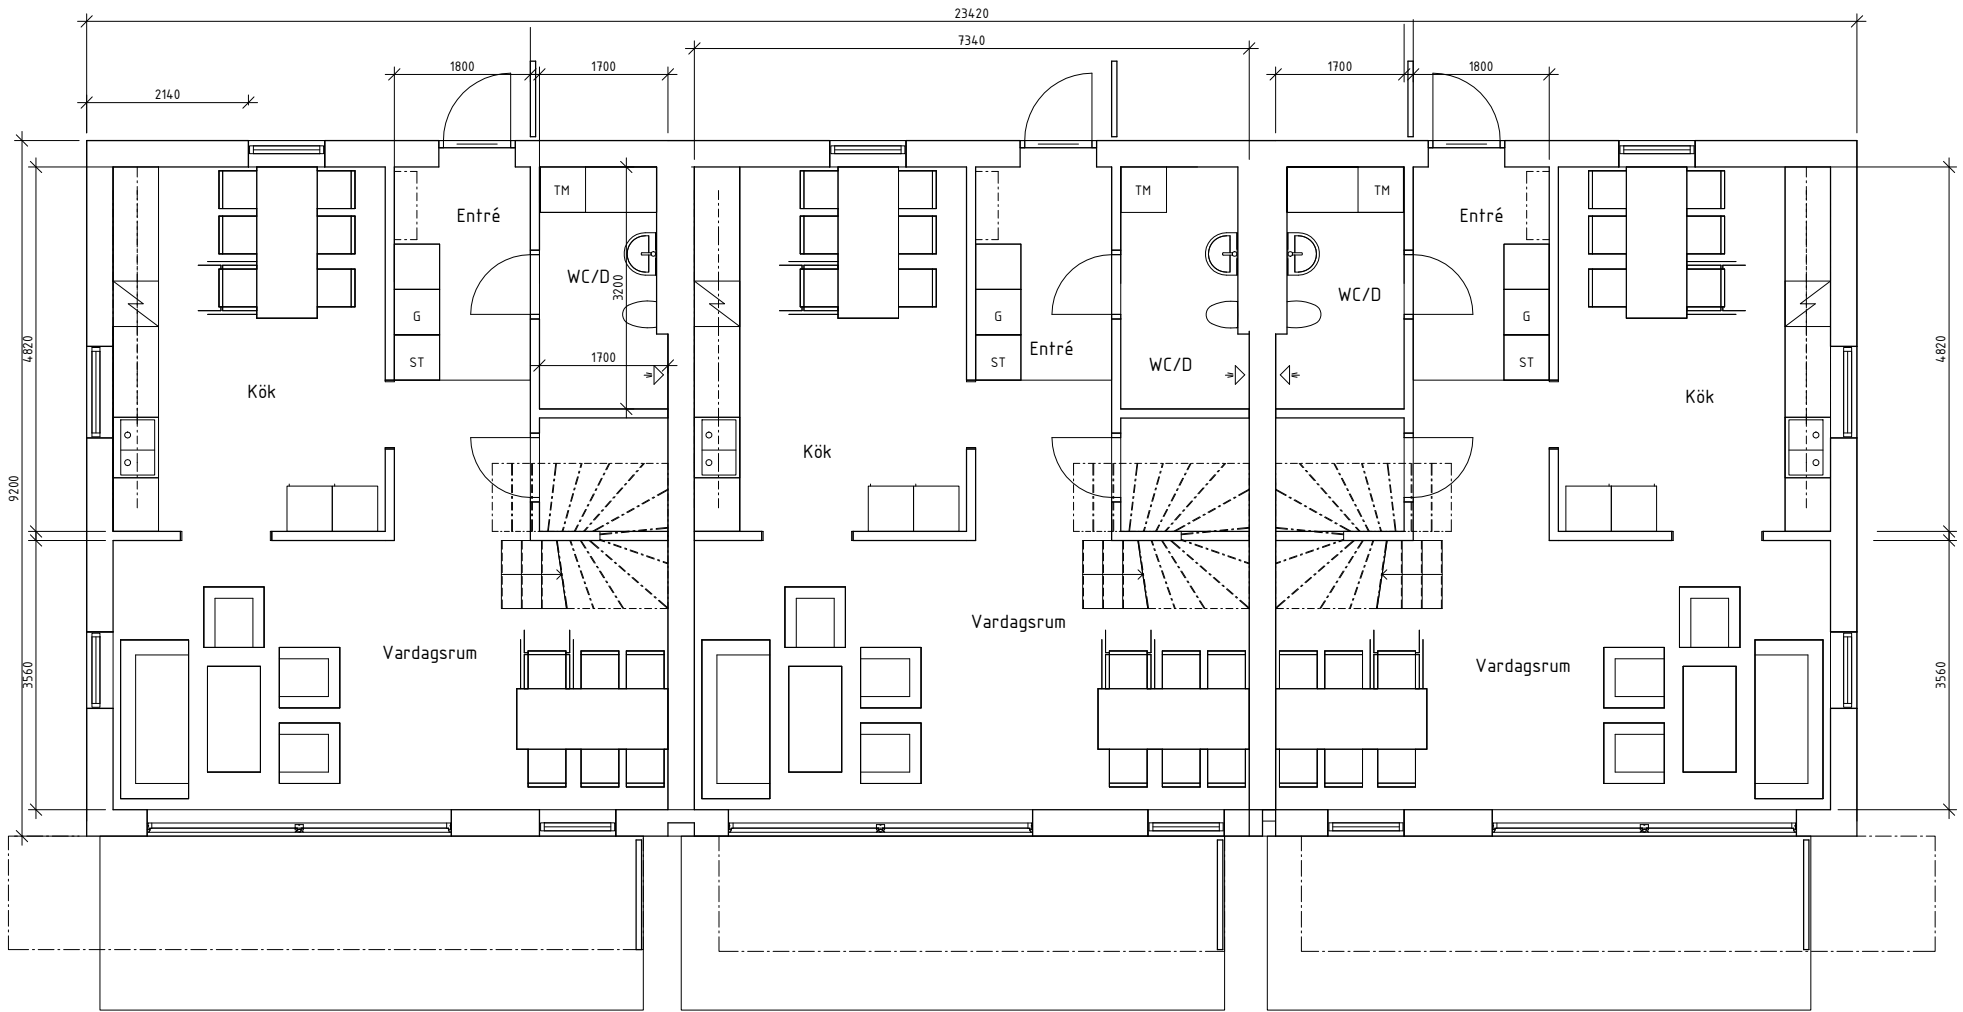

HUS 9 Plan 1

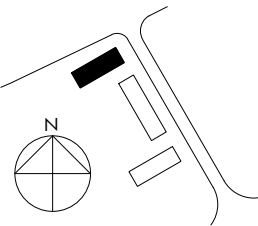

0 1 2 3 4 5m
SKALA 1:100 (A3)

FK 2015-02-16


ÄNDRINGEN AVSE		DATUM	SIGN
FÖRFRÅGNINGSUNDERLAG			
Brf. Plushusen Kv. Fågelbäret 8, Täby			
EBI Fastigheter Birger Jarls gatan 103, 113 56 Stockholm Tel. 08-122 166 10 Org.nr. 556853-2344			
sandell sandberg			
☒ A	A Sandellsandberg arkitekter ab		Tel. 08 -506 531 00
☐ K	-	Tel. -	
☐ V	-	Tel. -	
☐ L	-	Tel. -	
UPPDRAG NR SKÅL0012		RITAD/KONSTR AV FS	HANDLÄGGARE F Särnö
DATUM		ANSVARIG Thomas Sandell	
Nybyggd av flerbostadshus Hus 9 (C) Plan 1			
SKALA A1 1:50 A3 1:100		NUMMER A-40.1-011	
		BET	

FÖRKLARINGAR

FÖRESKRIFTER

HÄNVISNINGAR


Förklaring och föreskrifter, se ritning A-40.1-011

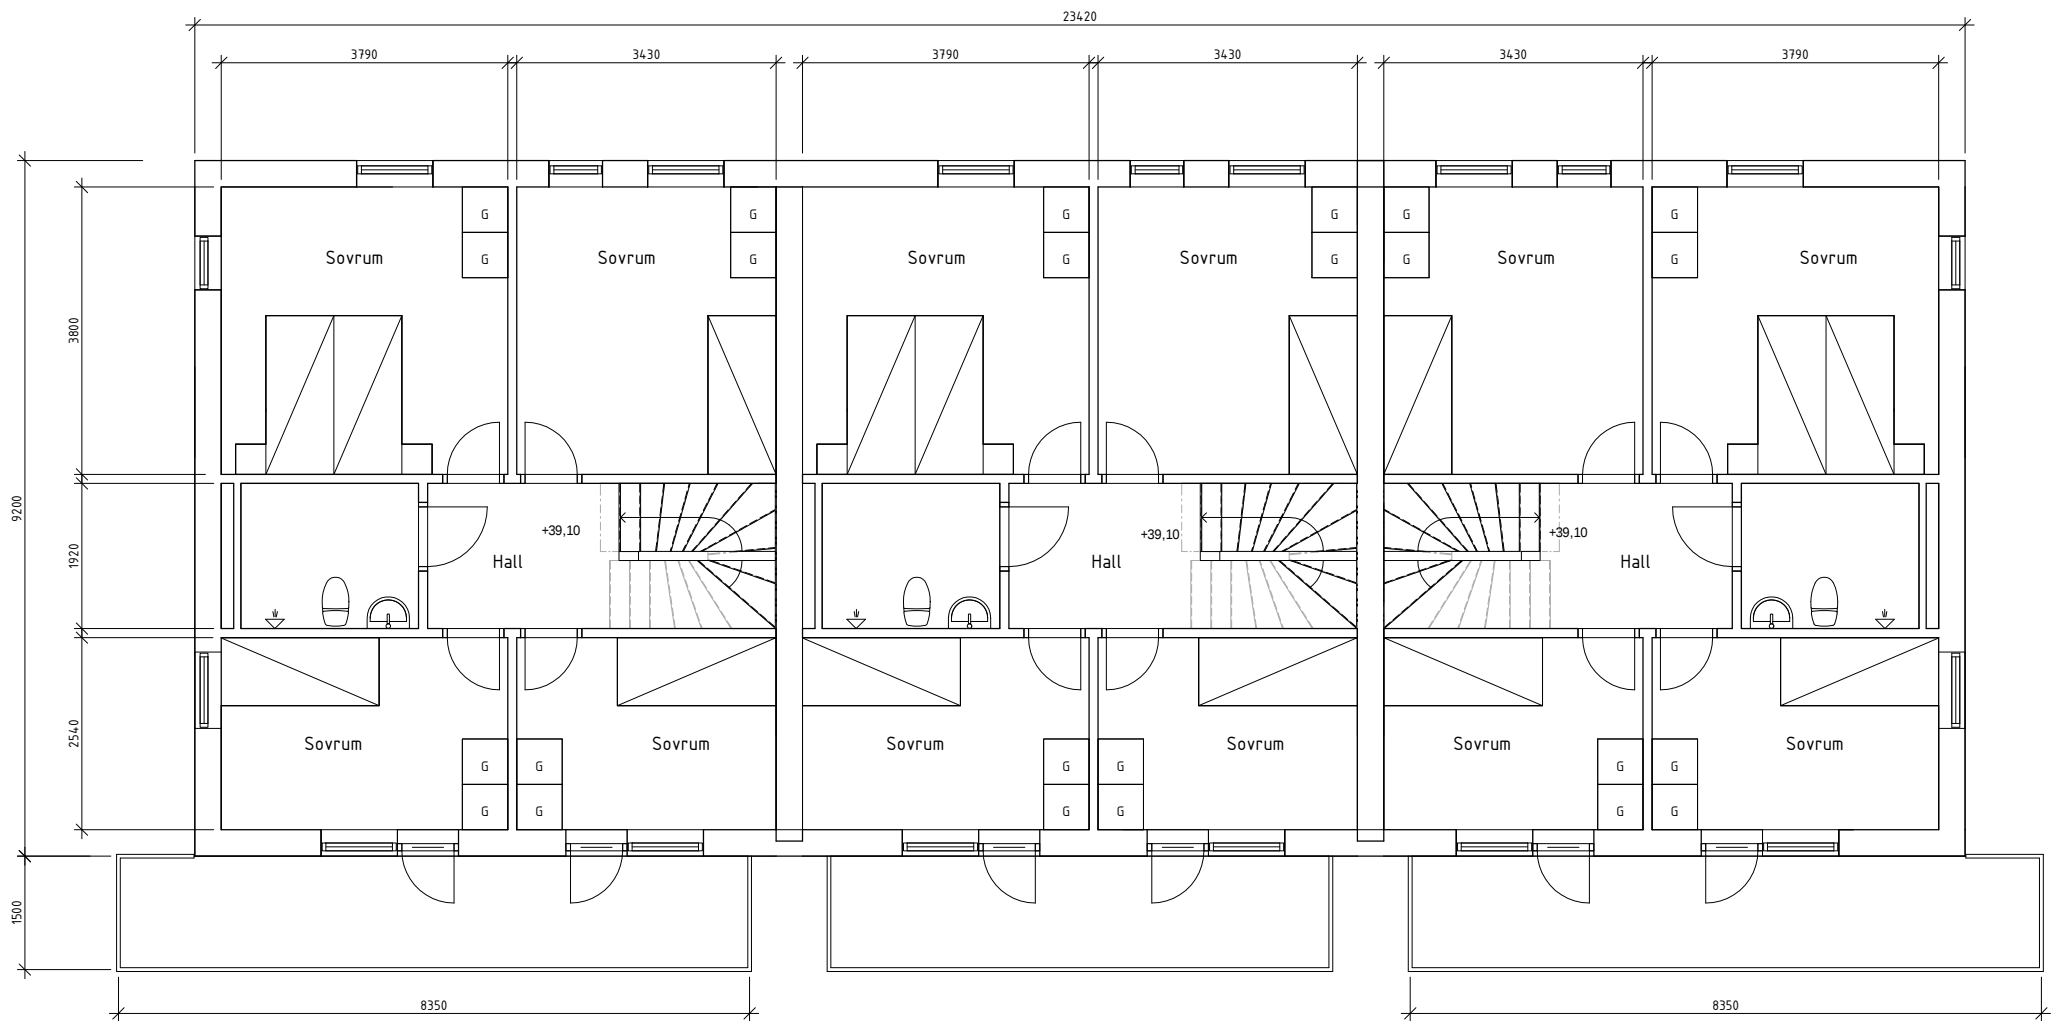

HUS 9 Plan 2

FK 2015-02-16

	ÄNDRINGEN AVSER	DATUM	SIGN
FÖRFRÅGNINGSUNDERLAG			
Brf. Plushusen Kv. Fågelbäret 8, Täby			
CBI Fastigheter Birger Jarlsgratan 103, 113 56 Stockholm Tel. 08-122 166 10 Org.nr. 556853-2344			
sandell sandberg			
☒	A Sandellsandberg arkitekter ab	Tel. 08 -506 531 00	
	K -	Tel. -	
	V -	Tel. -	
	L -	Tel. -	
UPPDRAG NR	RITAD/KONSTR AV	HANDLÄGGARE	
SKÅL0012	FS	F Särnö	
DATUM	ANSVARIG		
	Thomas Sandell		
Nybyggnad av flerbostadshus Hus 9 (C) plan 2			
SKALA A1 1:50 A3 1:100	NUMMER A-40.1-012	I BET	

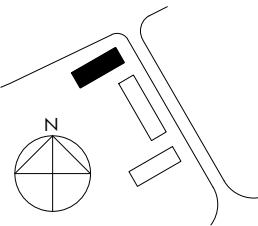


FÖRKLARINGAR

Grå planlösning endast som tillval

FÖRESKRIFTER

HÄNVISNINGAR


Förklaring och föreskrifter, se ritning A-40.1-011

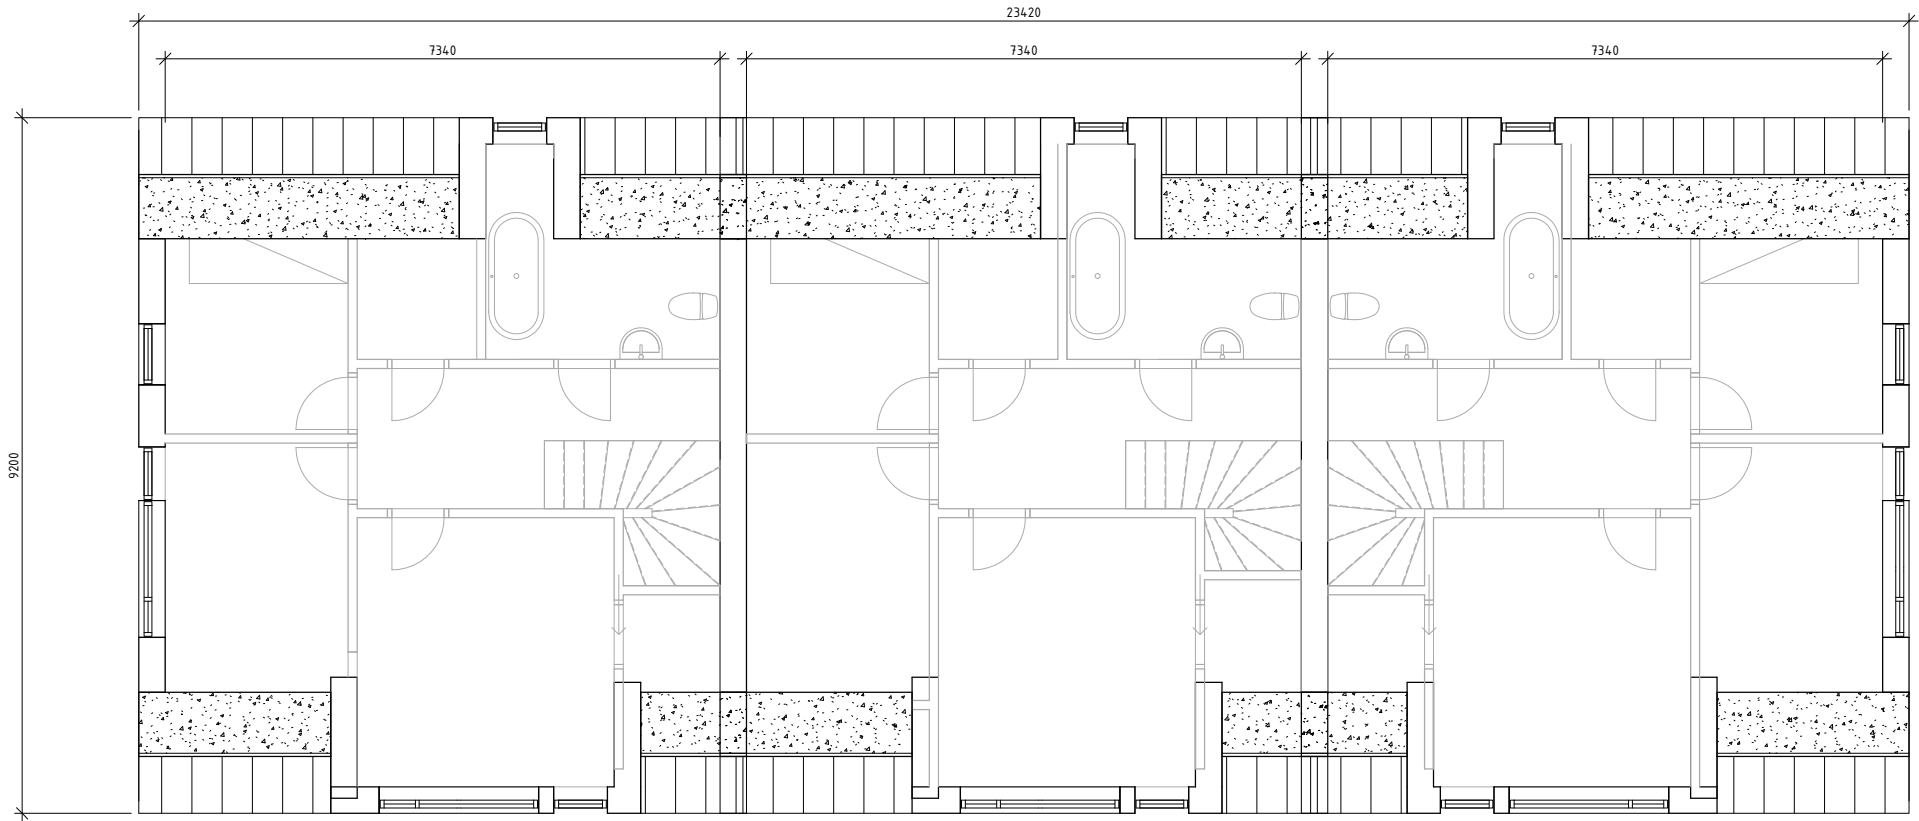

HUS 9 Plan 3

FK 2015-02-16

ÄNDRINGEN AVSER		DATUM	SIGN
FÖRFRÅGNINGSUNDERLAG			
Brf. Plushusen Kv. Fågelbäret 8, Täby			
CBi Fastigheter Birger Jarlsplan 103, 113 56 Stockholm Tel. 08-122 166 10 Org.nr. 556853-2344			
sandell sandberg			
☒	A Sandellsandberg arkitekter ab	Tel. 08 -506 531 00	
☐	K -	Tel. -	
☐	V -	Tel. -	
☐	L -	Tel. -	
UPPDRAG NR SKÅL0012		RITAD/KONSTR AV FS	HANDLÄGGARE F Särnö
DATUM		ANSVARIG Thomas Sandell	
Nybyggnad av flerbostadshus Hus 9 (C) plan 3			
SKALA A1 1:50 A3 1:100		NUMMER A-40.1-013	
		BET	

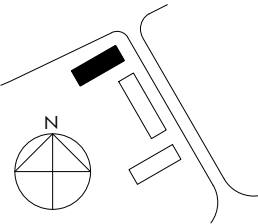


FÖRKLARINGAR



FÖRESKRIFTER

HÄNVISNINGAR

Förklaring och föreskrifter, se ritning
A-40.1-011

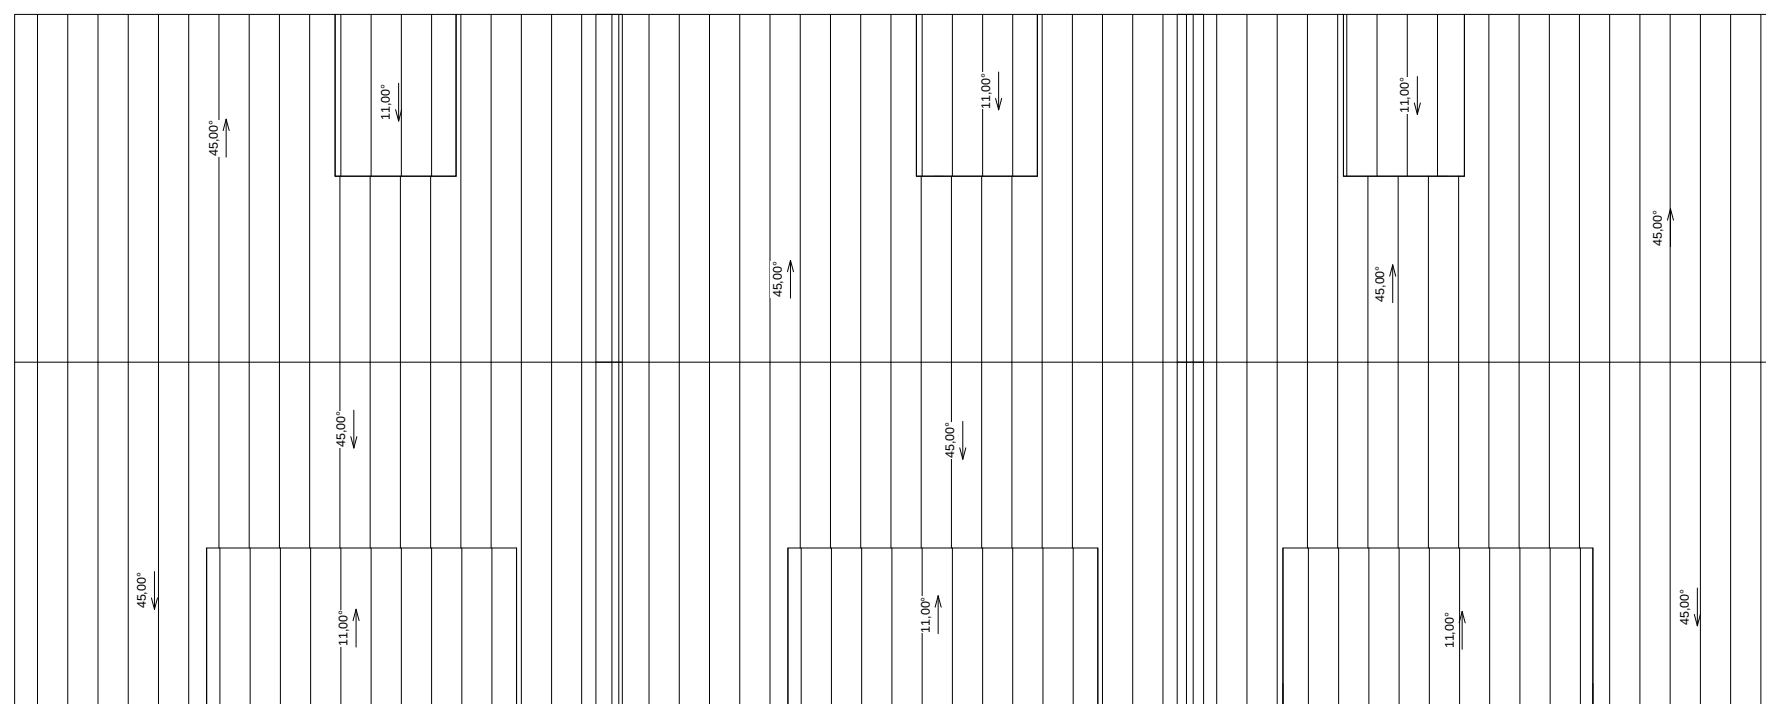


HUS 9 Takplan

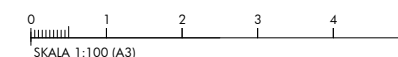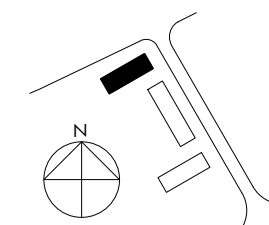

FK 2015-02-16

	ANDRINGEN AVSEER	DATUM	SIGN
FÖRFRÅGNINGSUNDERLAG			
Brf. Plushusen Kv. Fågelbäret 8, Täby			
CBI Fastigheter Birger Jarlsгатan 103, 113 56 Stockholm Tel. 08-122 166 10 Orgnr: 556853-2344			
sandell sandberg			
☒	A sandellsandberg arkitekter ab		Tel. 08 -506 531 00
☐	K -		Tel. -
☐	V -		Tel. -
☐	L -		Tel. -
UPPRÅD NR SKAL0012		RITAD/KONSTR AV FS	HANDLAGGARE F Särnö
DATUM		ANSVARIG Thomas Sandell	
Nybyggnad av flerbostadshus Hus 9 (C) Takplan			
SKALA A1 1:50 A3 1:100		NUMMER A-40.1-014	
			I BET

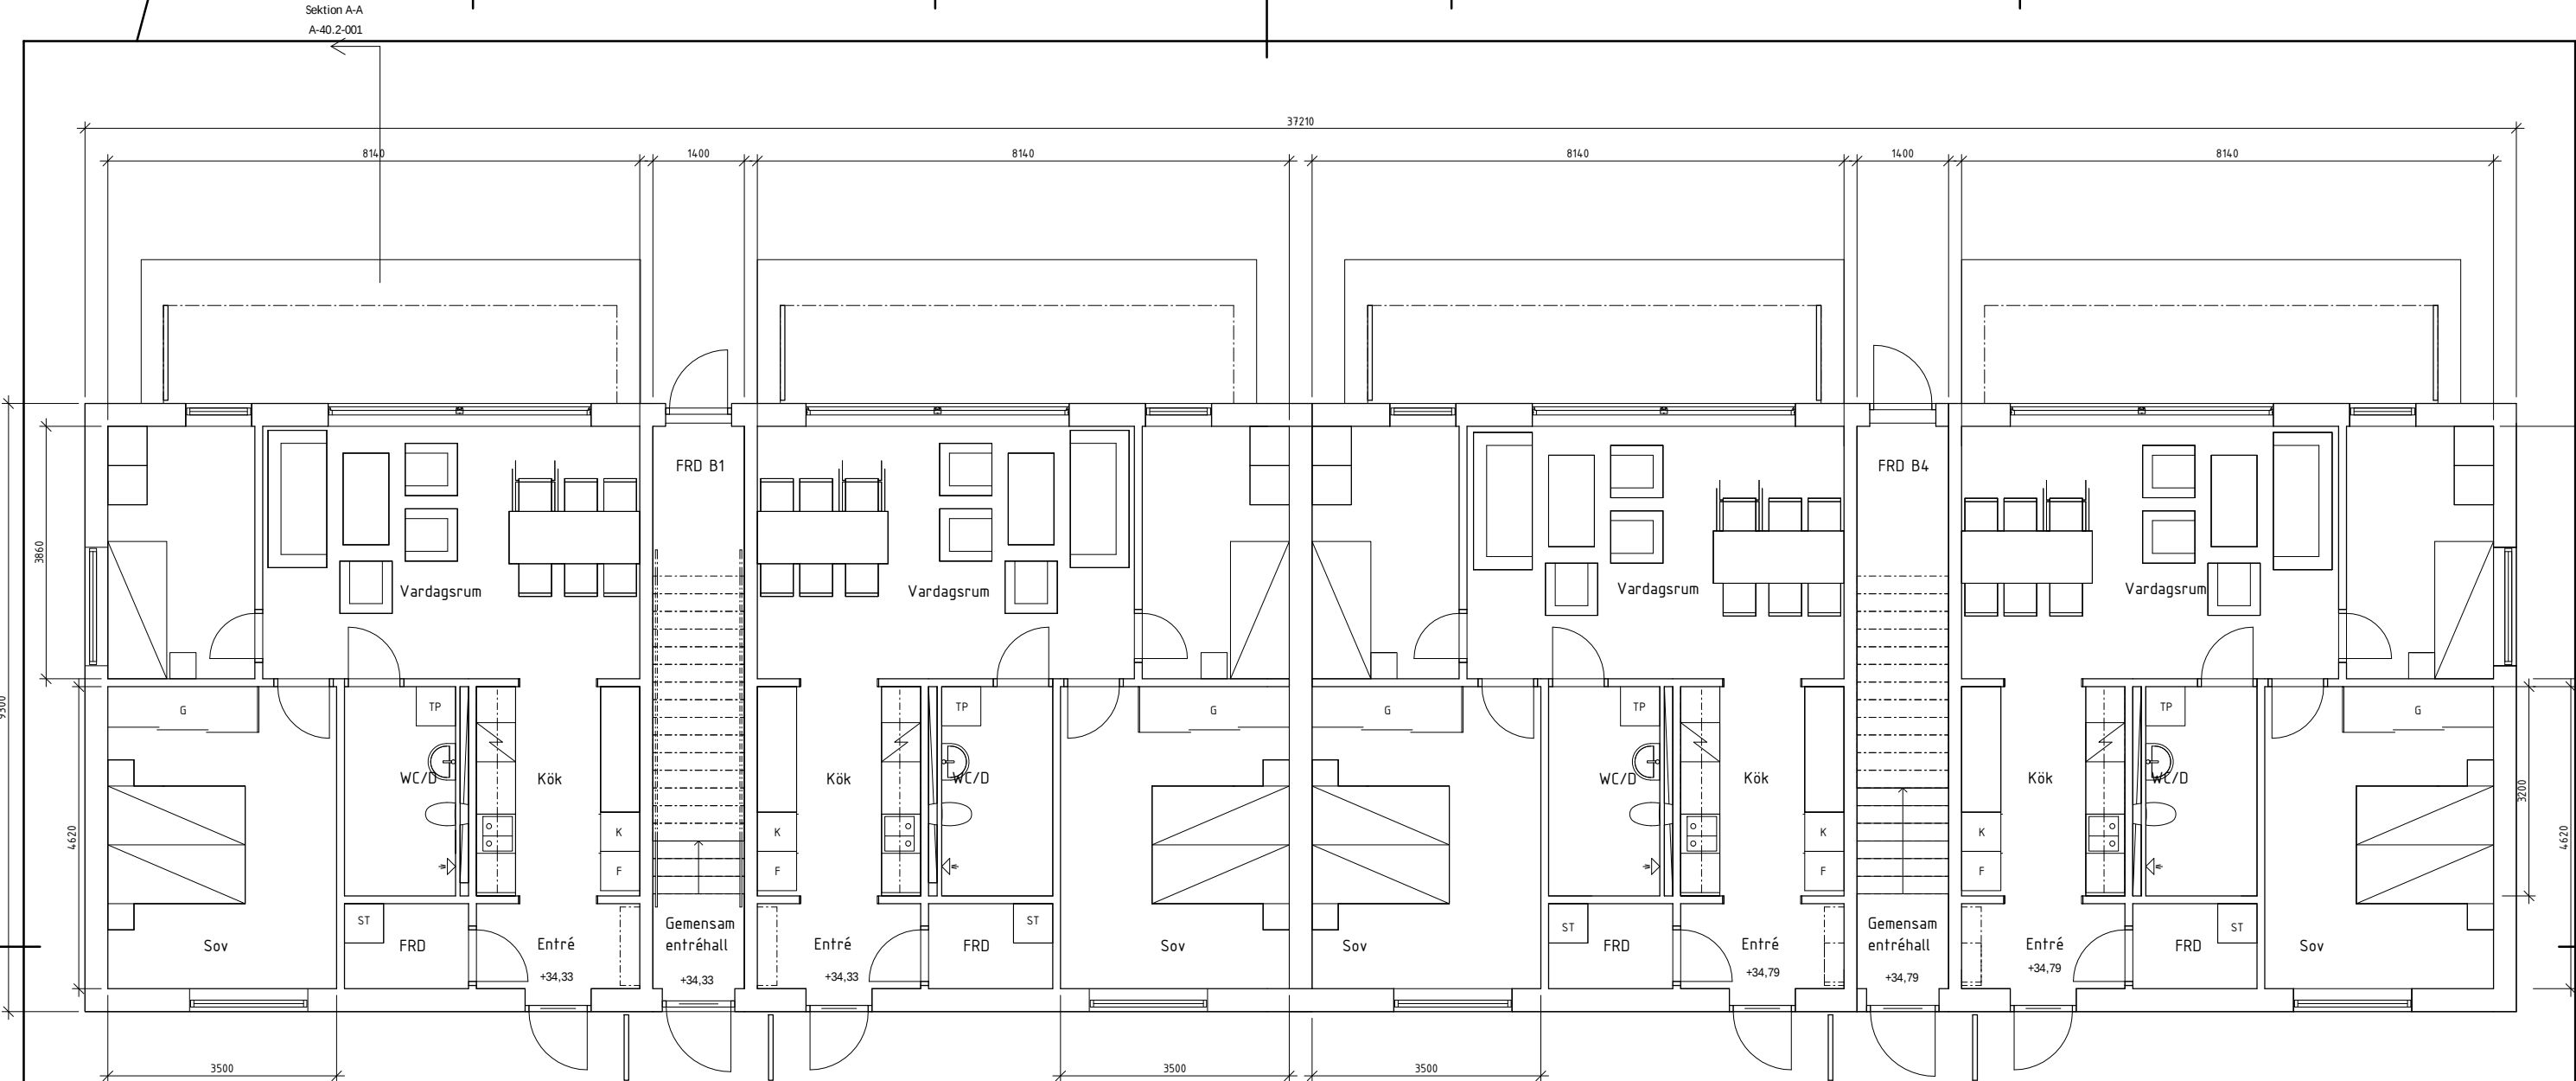

HUS 10 Plan 1

FÖRKLARINGAR


FÖRESKRIFTER

HÄNVISNINGAR


Förklaring och föreskrifter, se ritning A-40.1-011

FK 2015-02-16

ÄNDRINGEN AVSER		DATUM	SIGN
FÖRFRÅGNINGSUNDERLAG			
Brf. Plushusen Kv. Fågelbäret 8, Täby			
CBI Fastigheter Birger Jarlsgratan 103, 113 56 Stockholm Tel. 08-122 166 10 Org.nr. 556853-2344			
sandell sandberg			
☒	A sandellsandberg arkitekter ab	Tel. 08 -506 531 00	
	K -	Tel. -	
	V -	Tel. -	
	L -	Tel. -	
UPPDRAG NR SKÅL0012		RITAD/KONSTR AV FS	HANDLAGGARE F Särnö
DATUM		ANSVARIG Thomas Sandell	
Nybyggnad av flerbostadshus Hus 10 (B) Plan 1			
SKALA A1 1:50 A3 1:100		NUMMER A-40.1-021	
			BET

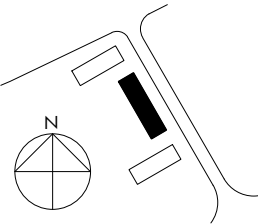

SKALA 1:100 (A3)

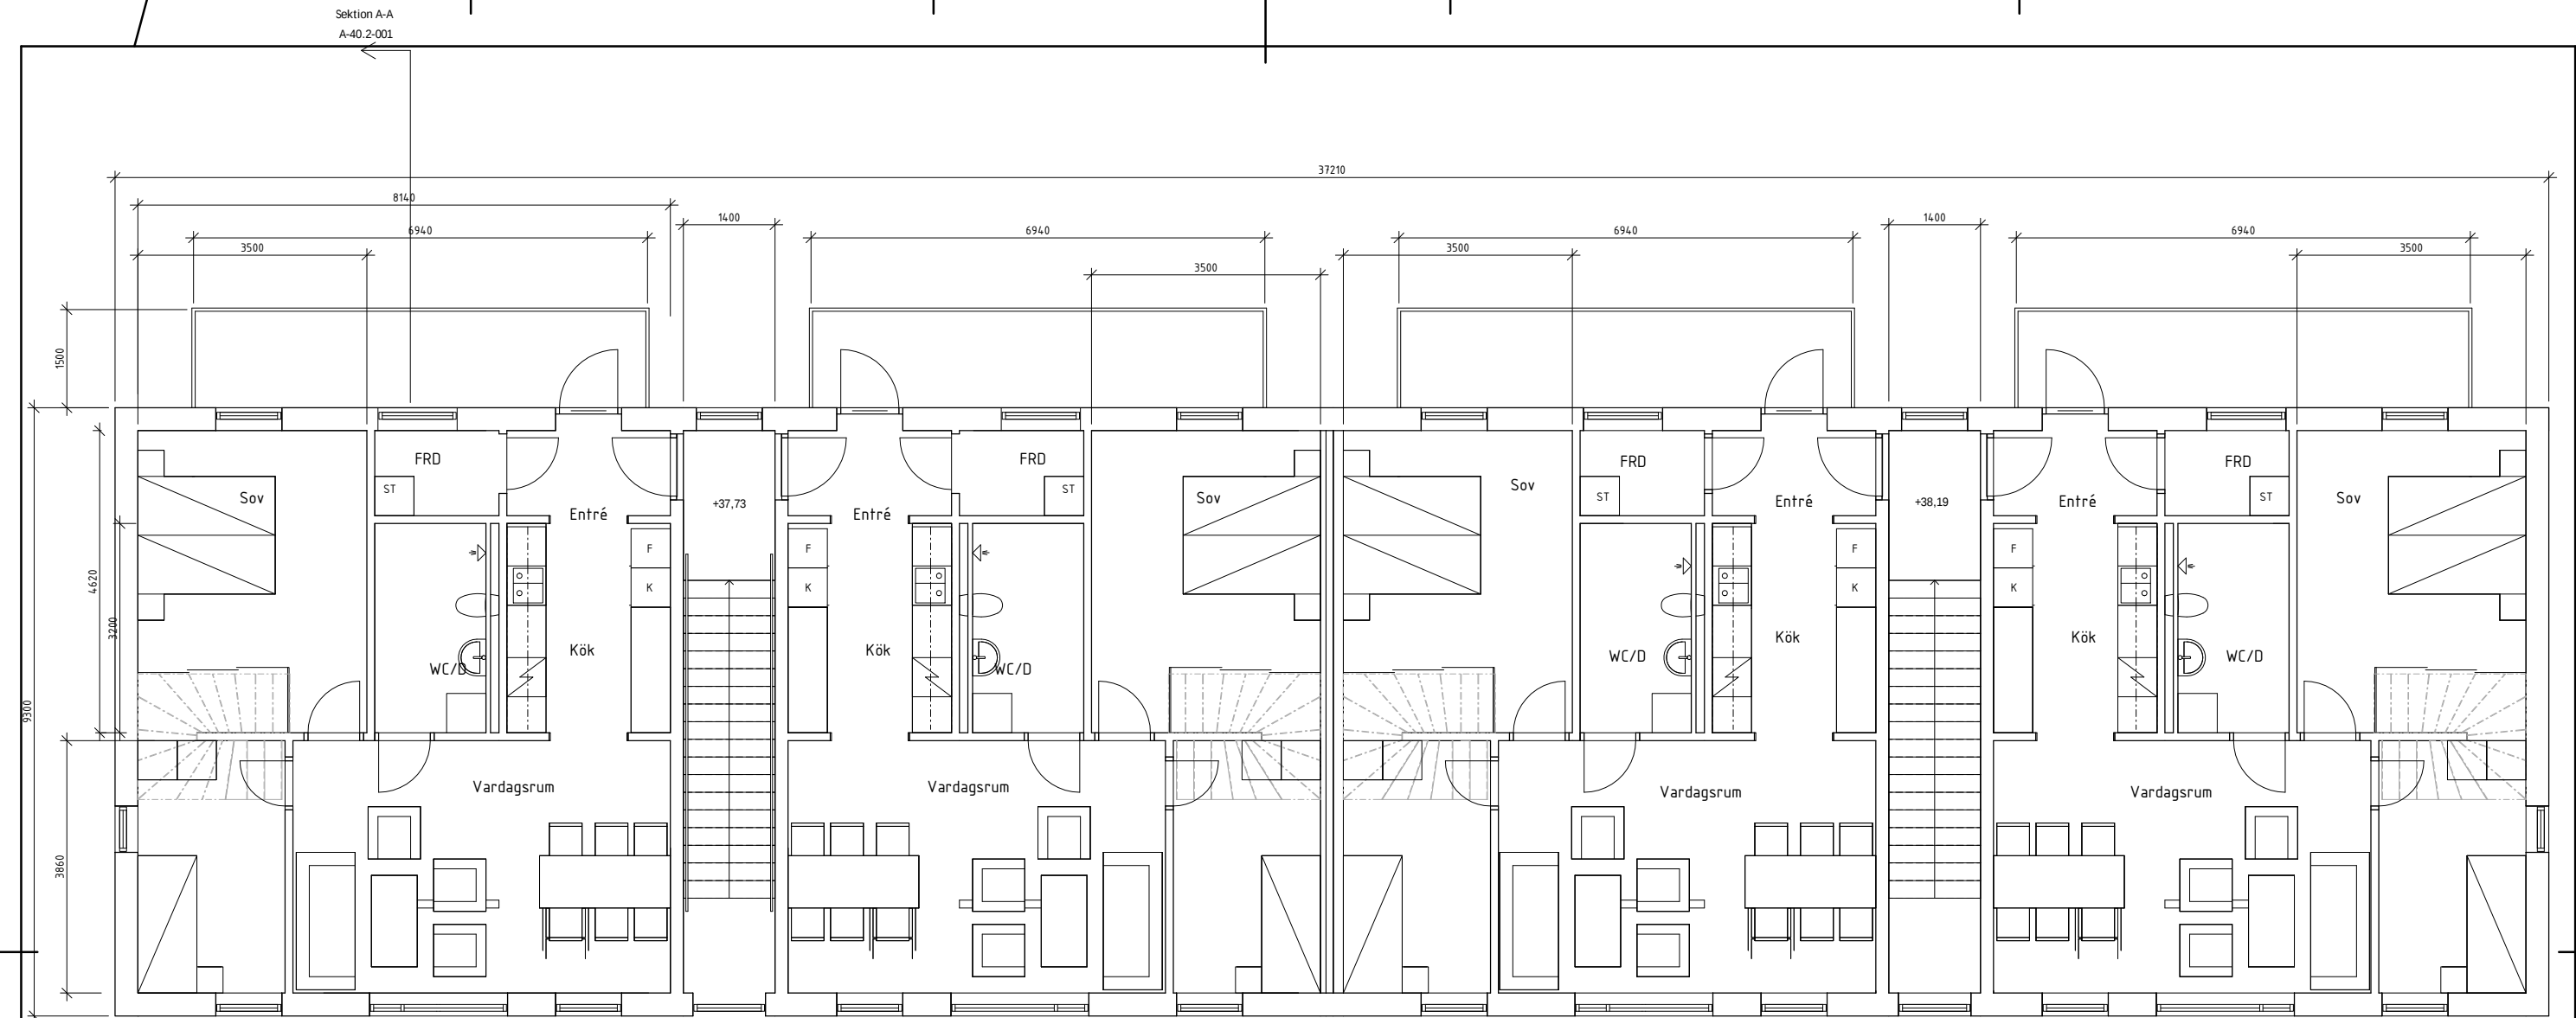

HUS 10 Plan 2

FÖRKLARINGAR


FÖRESKRIFTER

HÄNVISNINGAR

Förklaring och föreskrifter, se ritning A-40.1-011


FK 2015-02-16

ÄNDRINGEN AVSE		DATUM	SIGN
FÖRFRÅGNINGSUNDERLAG			
Brf. Plushusen Kv. Fågelbäret 8, Täby			
CBI Fastigheter Birger Jarlsgratan 103, 113 56 Stockholm Tel. 08-122 166 10 Org.nr. 556853-2344			
sandell sandberg			
☒	A Sandellsandberg arkitekter ab		Tel. 08 -506 531 00
	K -	Tel. -	
	V -	Tel. -	
	L -	Tel. -	
UPPDRAG NR SKÅL0012		RITAD/KONSTR AV FS	HANDLAGGARE F Särnö
DATUM	ANSVARIG Thomas Sandell		
Nybyggd av flerbostadshus Hus 10 (B) Plan 2			
SKALA A1 1:50 A3 1:100		NUMMER A-40.1-022	BET

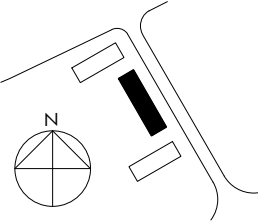

0 1 2 3 4 5m
SKALA 1:100 (A3)

Sektion A-A
A-40.2-001

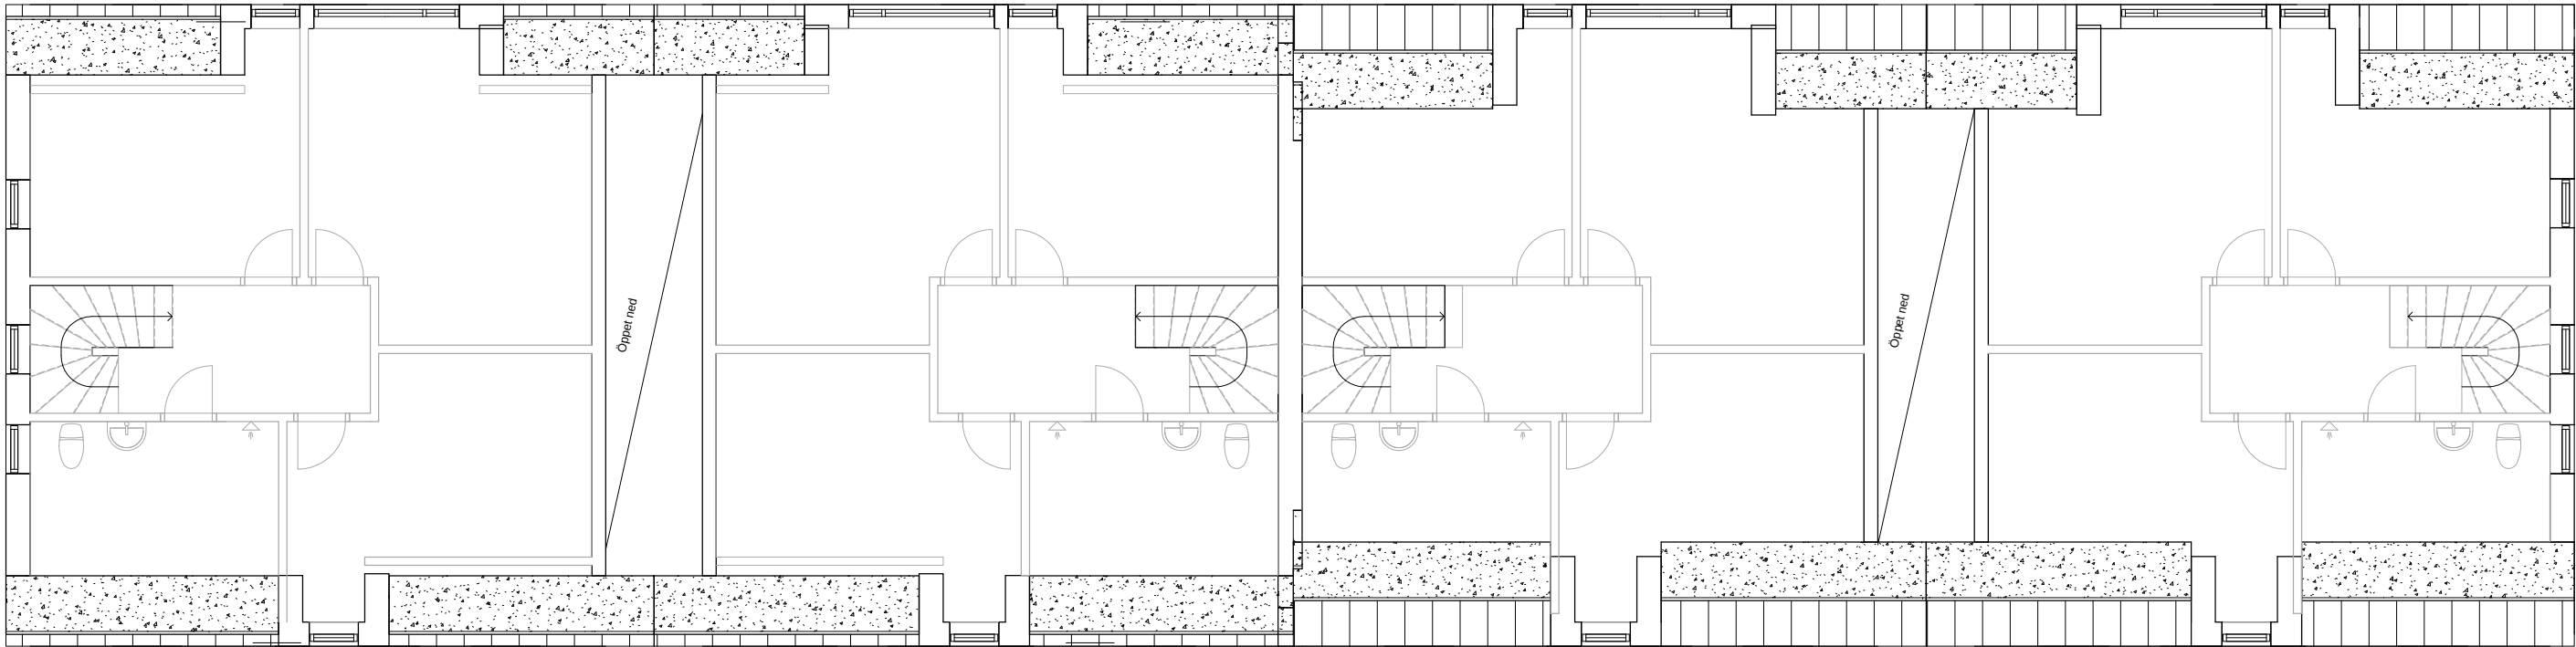

HUS 10 Plan 3

Sektion A-A
A-40.2-001

FÖRKLARINGAR

Grå planlösning endast som tillval


FÖRESKRIFTER

HÄNVISNINGAR

Förklaring och föreskrifter, se ritning
A-40.1-011

FK 2015-02-16

ÄNDRINGEN AVSEER	DATUM	SIGN
FÖRFRÅGNINGSUNDERLAG		
Brf. Plushusen Kv. Fågelbäret 8, Täby		
CBI Fastigheter Birger Jarlsgratan 103, 113 56 Stockholm Tel. 08-122 166 10 Org.nr. 556853-2344		
sandell sandberg		
☒ A	sandellsandberg arkitekter ab	Tel. 08 -506 531 00
K	-	Tel. -
V	-	Tel. -
L	-	Tel. -
UPPDRAG NR SKÅL0012		
RITAD/KONSTR AV FS		
HANDLÄGGARE F Särnö		
DATUM Thomas Sandell		
Nybyggnad av flerbostadshus Hus 10 (B) Plan 3		
SKALA A1 1:50 A3 1:100	NUMMER A-40.1-023	BET

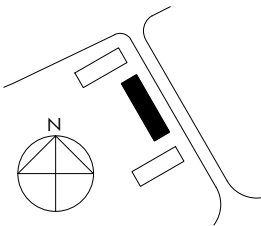


0 1 2 3 4 5m
SKALA 1:100 (A3)

C:\Users\finns\Documents\CENTRALFIL_Fågelbäret_REV_YTTERLIGARE_6_procent_NEW_finns.rvt
2015-02-16 17:58:23



HUS 10 Takplan

Sektion A-A
A-40.2-001

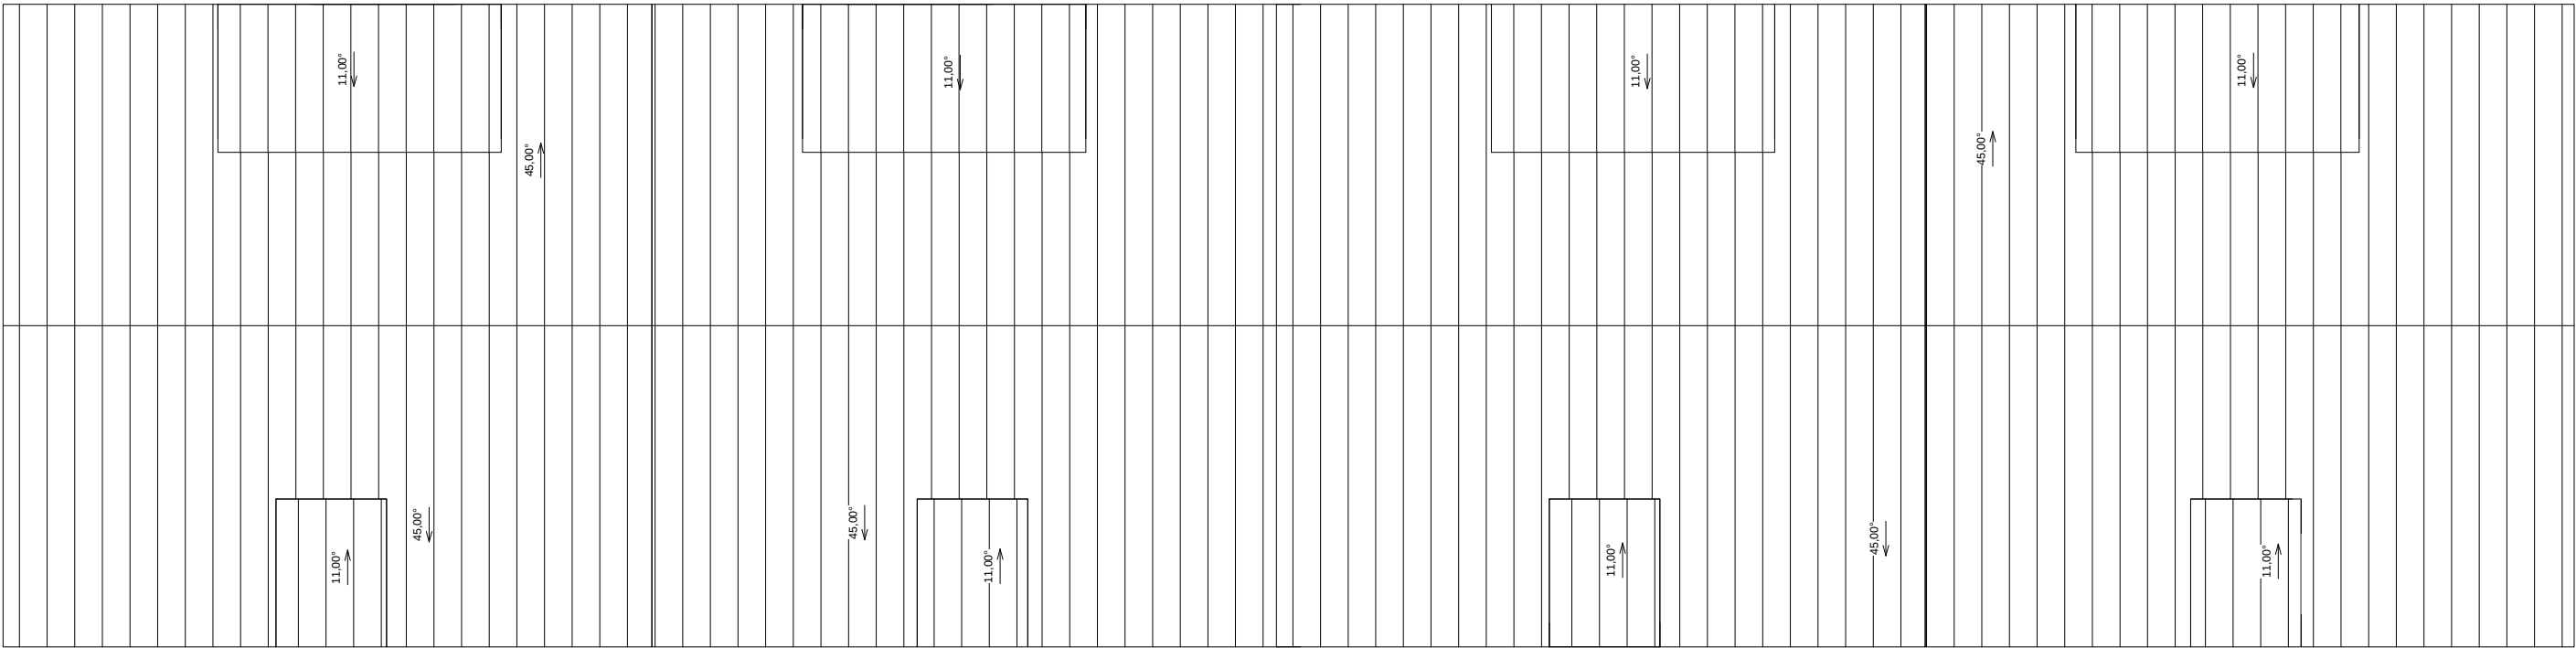


FÖRKLARINGAR

FÖRESKRIFTER

HÄNVISNINGAR

Förklaring och föreskrifter, se ritning
A-40.1-011
Slipstext A-40.1 HÄNVISNINGAR

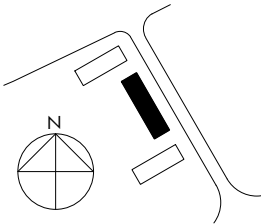

FK 2015-02-16

ÄNDRINGEN AVSER	DATUM	SIGN
FÖRFRÅGNINGSUNDERLAG		
Brf. Plushusen Kv. Fågelbäret 8, Täby		
CBI Fastigheter Birger Jarlsgratan 103, 113 56 Stockholm Tel. 08-122 166 10 Org.nr. 556853-1344		
sandell sandberg		
☒ A	sandellsandberg arkitekter ab	Tel. 08 -506 531 00
K	-	Tel. -
V	-	Tel. -
L	-	Tel. -
UPPDRAG NR	RITAD/KONSTR AV	HANDLAGGARE
SKÅL0012	FS	F Särnö
DATUM	ANSVARIG	
	Thomas Sandell	
Nybyggnad av flerbostadshus Hus 10 (B) Takplan		
SKALA	NUMMER	BET
A1 1:50 A3 1:100	A-40.1-024	


FÖRKLARINGAR

FÖRESKRIFTER

HÄNVISNINGAR

Förklaring och föreskrifter, se ritning A-40.1-011

Hus 11 Källare

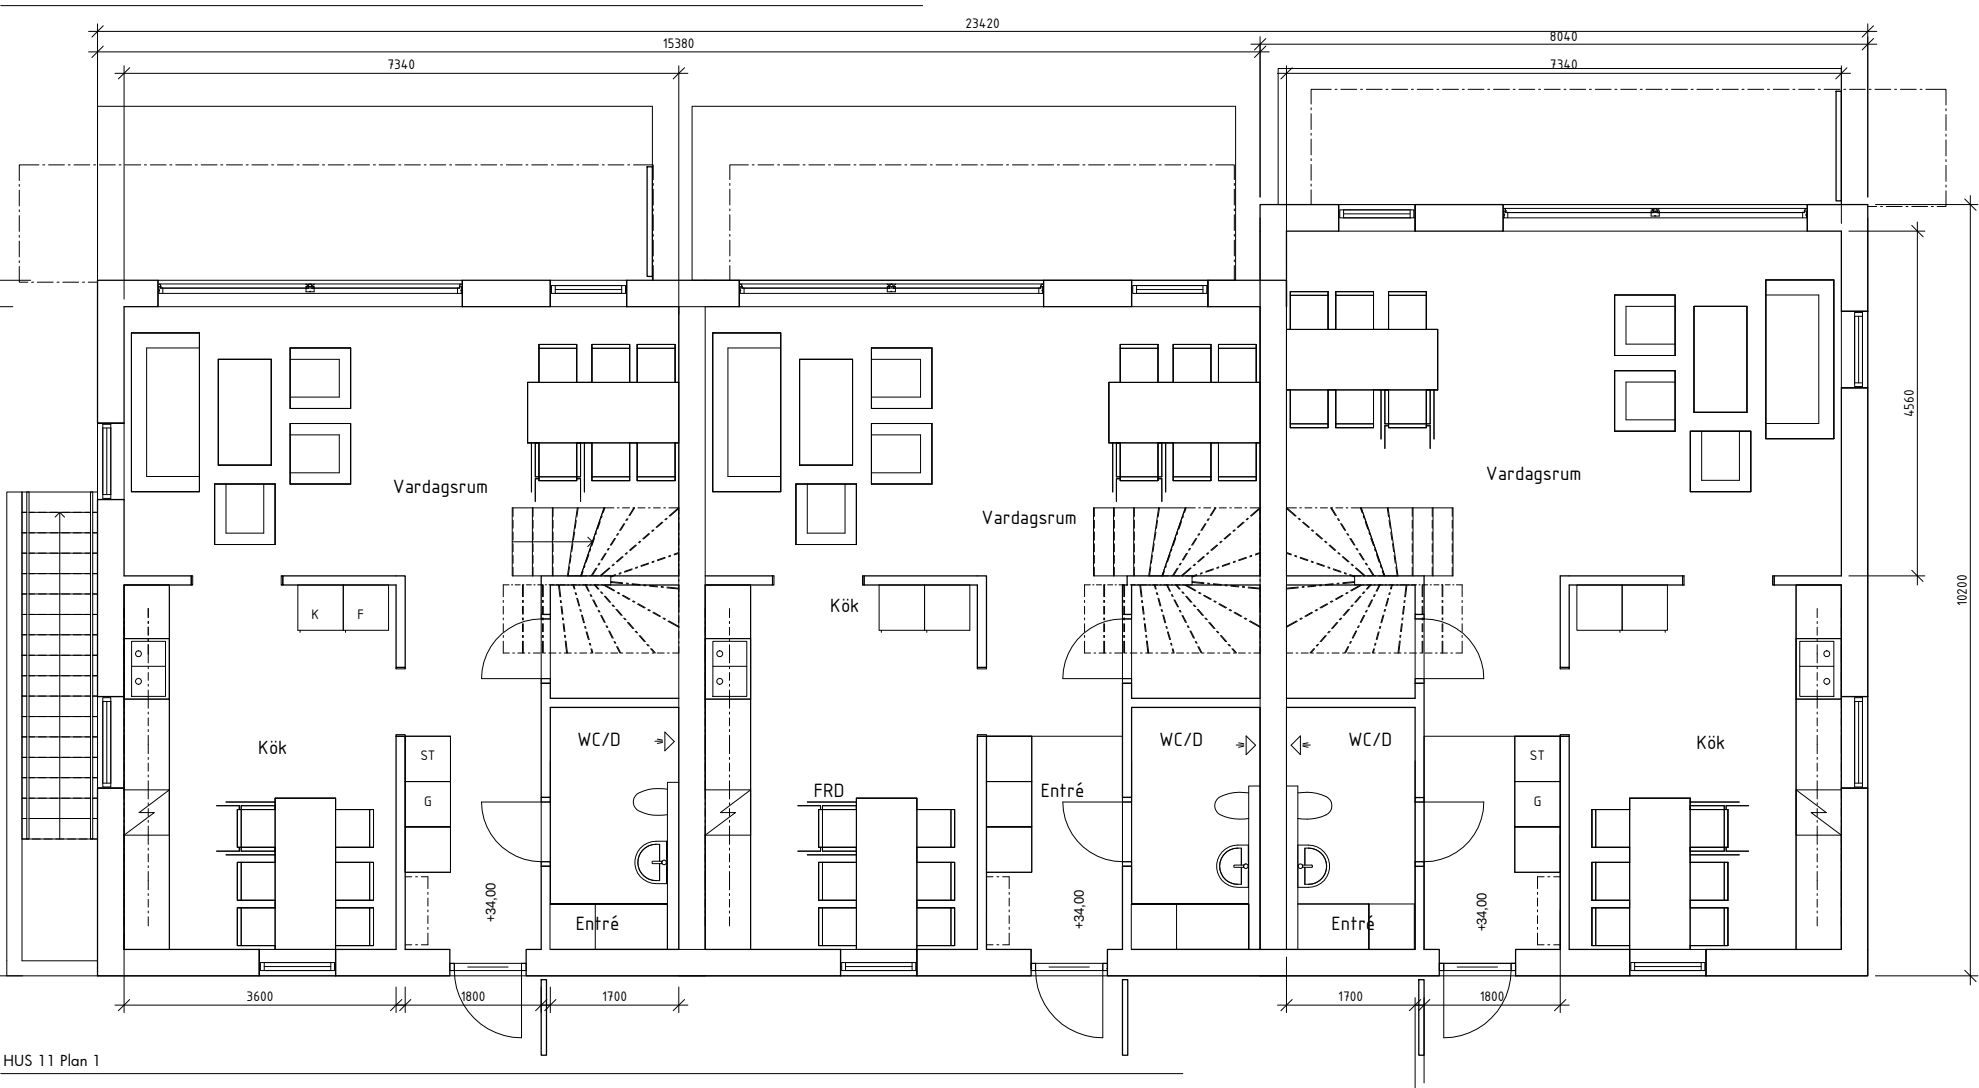

HUS 11 Plan 1

FK 2015-02-16


ÄNDRINGEN AVSE		DATUM	SIGN
FÖRFRÅGNINGSUNDERLAG			
Brf. Plushusen Kv. Fågelbäret 8, Täby			
CBI Fastigheter Birger Jarlsgratan 103, 113 56 Stockholm Tel. 08-122 166 10 Org.nr. 556853-2344			
		sandell sandberg	
☒ A	sandellsandberg arkitekter ab		Tel. 08 -506 531 00
K	-		Tel. -
V	-		Tel. -
L	-		Tel. -
UPPDRAG NR SKÅL0012		RITAD/KONSTR AV FS	HANDLÄGGARE F Särnö
DATUM		ANSVARIG Thomas Sandell	
Nybyggnad av flerbostadshus Hus 11 (A) Plan 1			
SKALA A1 1:50 A3 1:100		NUMMER A-40.1-031	
		BET	

FÖRKLARINGAR

FÖRESKRIFTER

HÄNVISNINGAR

Förklaring och föreskrifter, se ritning A-40.1-011

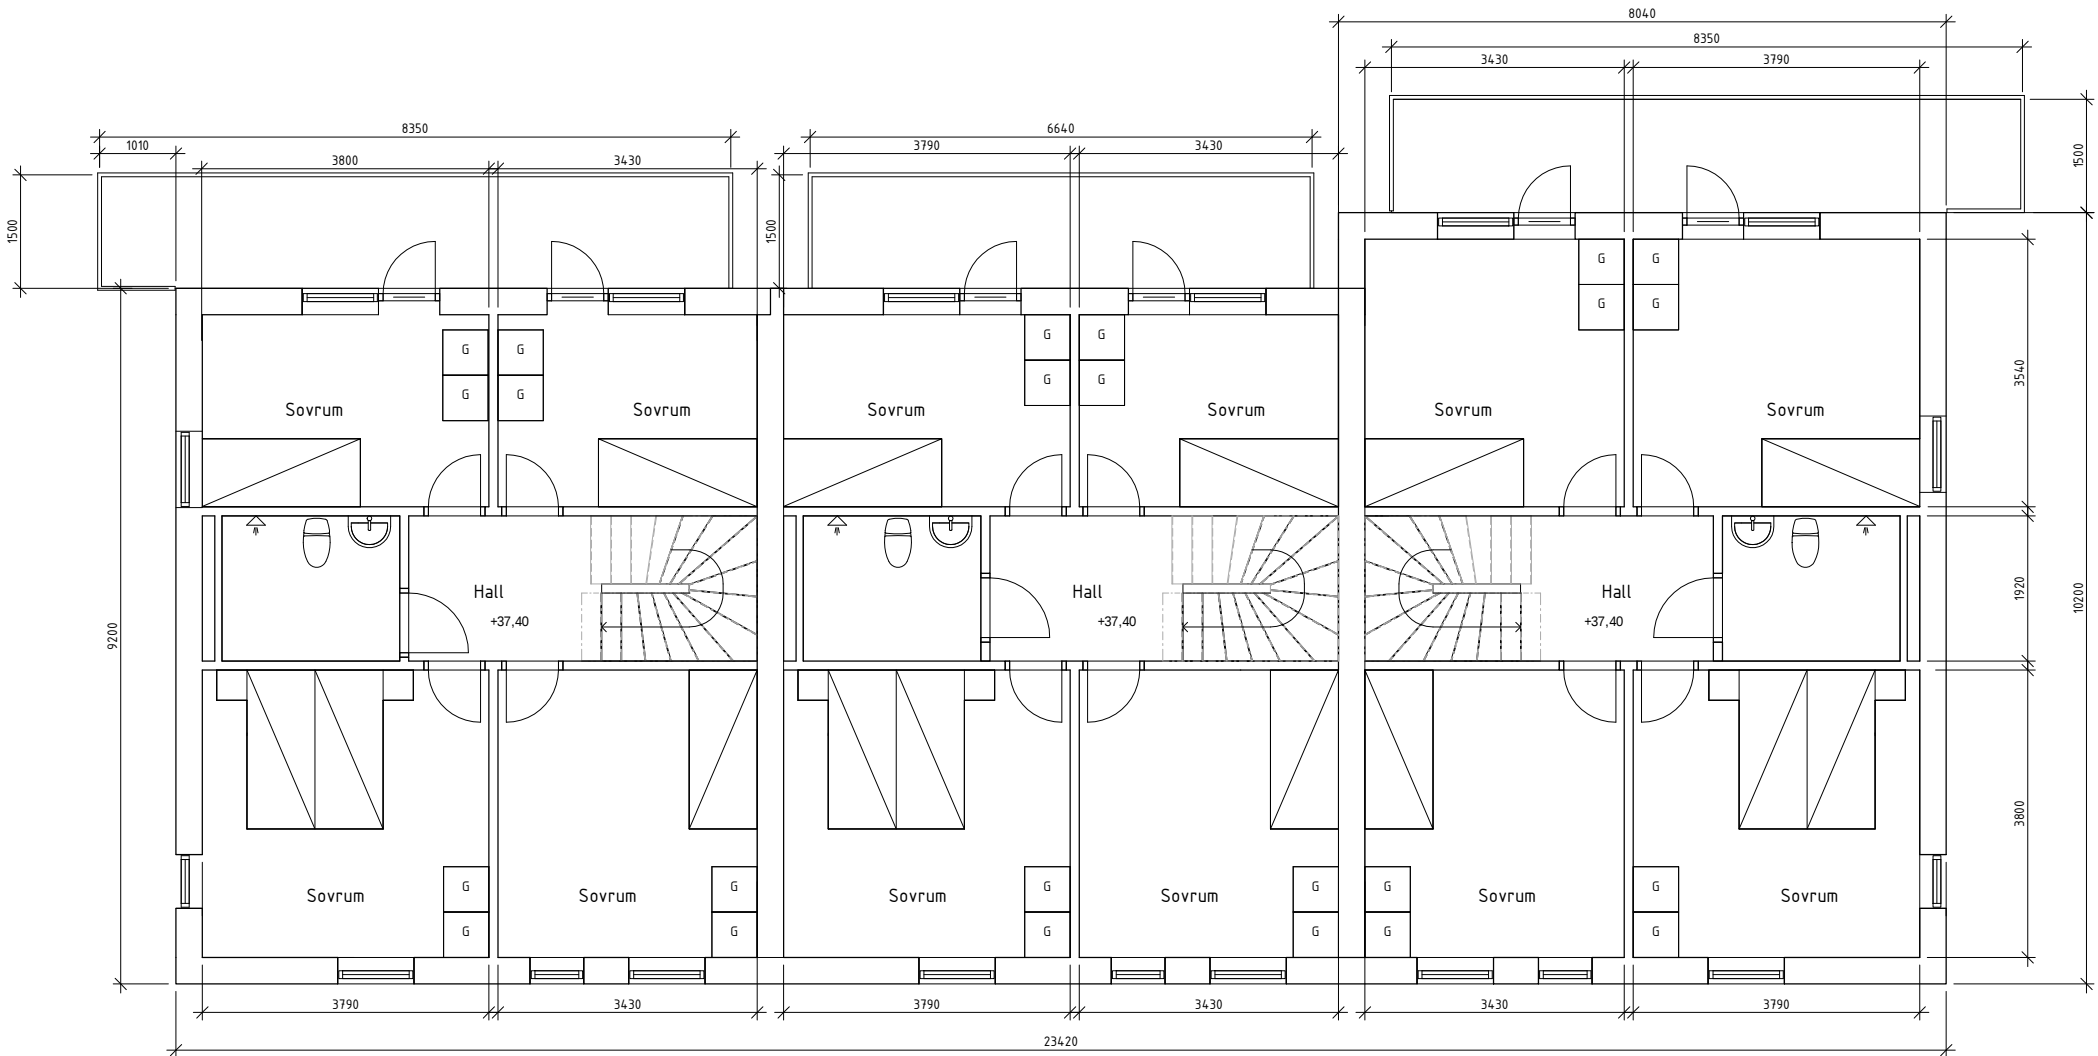

HUS 11 Plan 2

FK 2015-02-16

ÄNDRINGEN AVSE	DATUM	SIGN
FÖRFRÅGNINGSUNDERLAG		
Brf. Plushusen Kv. Fågelbäret 8, Täby		
CBI Fastigheter Birger Jarlsgratan 103, 113 56 Stockholm Tel. 08-122 166 10 Org.nr. 556853-1344		
sandell sandberg		
☒ A	sandellsandberg arkitekter ab	Tel. 08 -506 531 00
K	-	Tel. -
V	-	Tel. -
L	-	Tel. -
UPPDRAG NR SKÅL0012		
RITAD/KONSTR AV FS		
HANDLÄGGARE F Särnö		
ANSVARIG Thomas Sandell		
Nybyggnad av flerbostadshus Hus 11 (A) Plan 2		
SKALA A1 1:50 A3 1:100	NUMMER A-40.1-032	BET




FÖRKLARINGAR

Grå planlösning endast som tillval

FÖRESKRIFTER

HÄNVISNINGAR

Förklaring och föreskrifter, se ritning
A-40.1-011

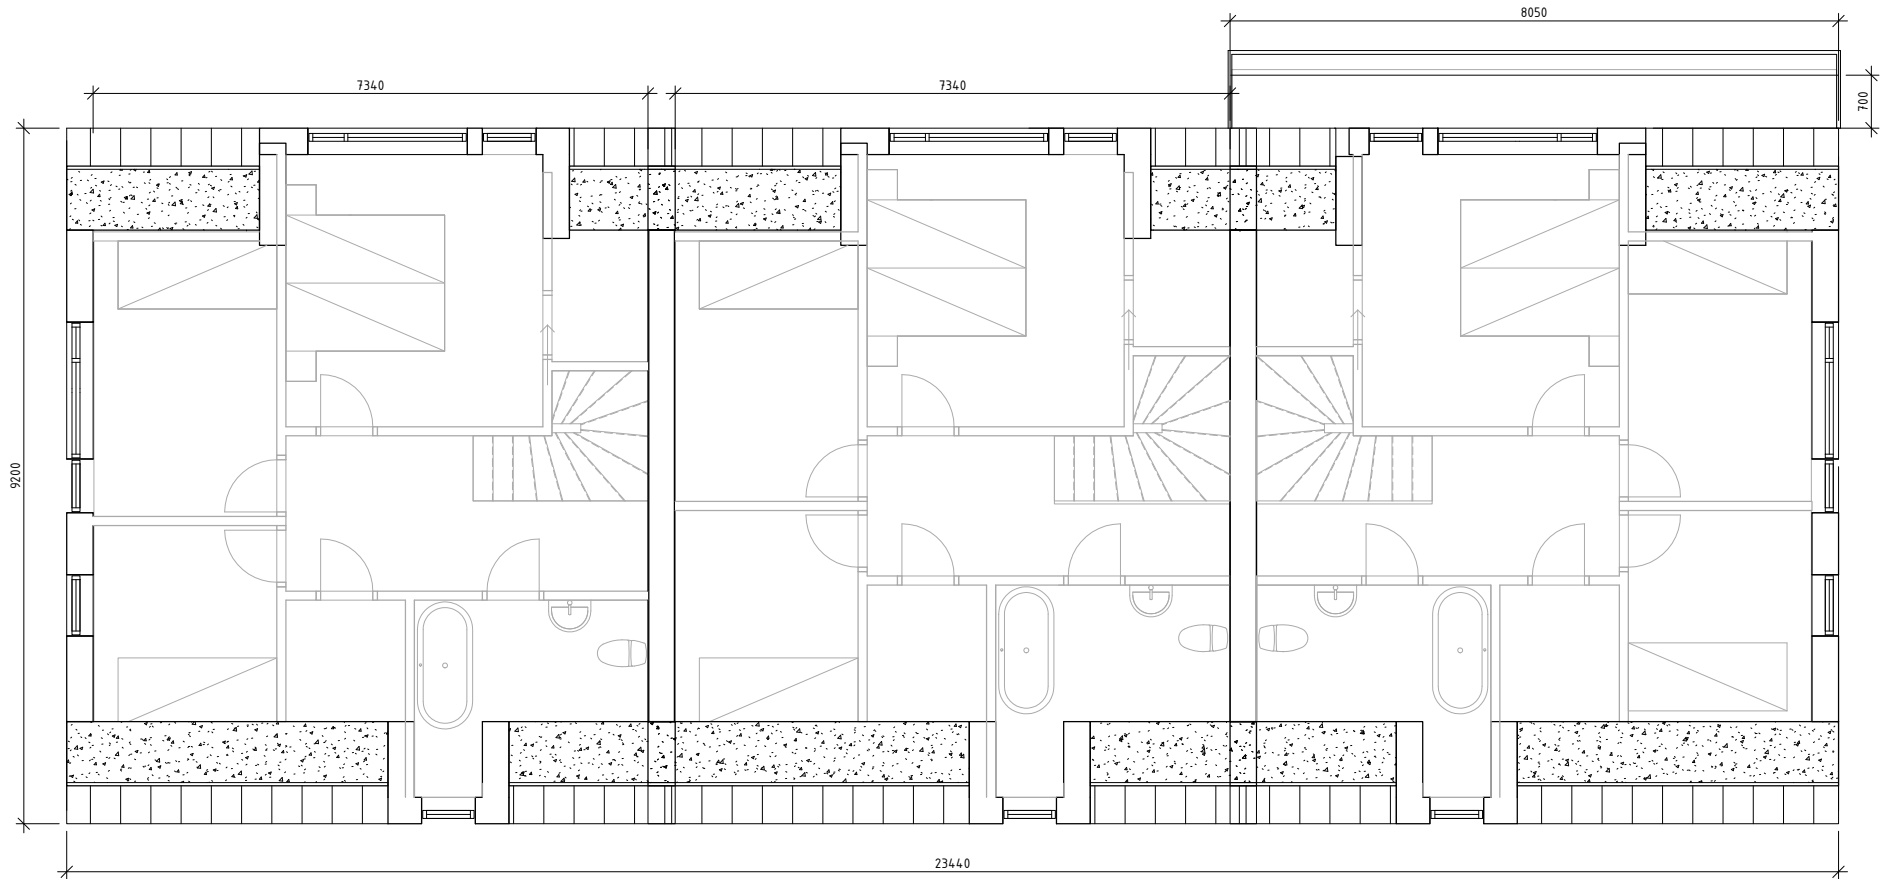

HUS 11 Plan 3

FK 2015-02-16


ÄNDRINGEN AVSER	DATUM	SIGN
FÖRFRÅGNINGSUNDERLAG		
Brf. Plushusen Kv. Fågelbäret 8, Täby		
CBI Fastigheter Birger Jarls gatan 103, 113 56 Stockholm Tel. 08-122 166 10 Org.nr. 556853-2344		
sandell sandberg		
☒ A	sandellsandberg arkitekter ab	Tel. 08 -506 531 00
K	-	Tel. -
V	-	Tel. -
L	-	Tel. -
UPPDRAG NR SKÅL0012		
RITAD/KONSTR AV FS		
HANDLÄGGARE F Särnö		
DATUM Thomas Sandell		
Nybyggnad av flerbostadshus Hus 11 (A) Plan 3		
SKALA A1 1:50 A3 1:100	NUMMER A-40.1-033	BET

FÖRKLARINGAR


FÖRESKRIFTER

HÄNVISNINGAR

Förklaring och föreskrifter, se ritning
A-40.1-011

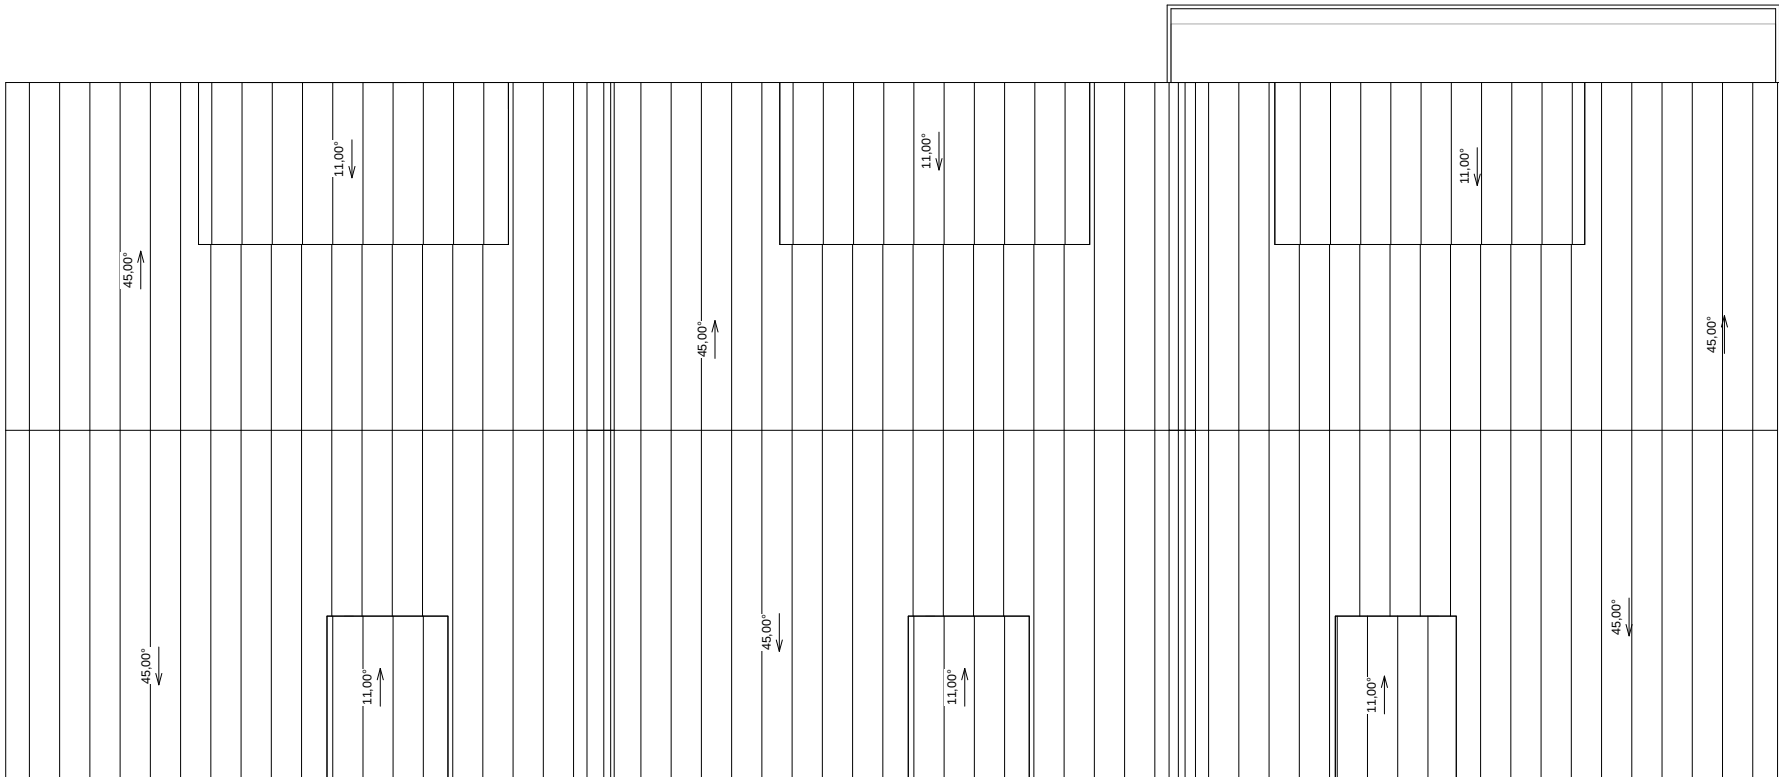



HUS 11 Takplan

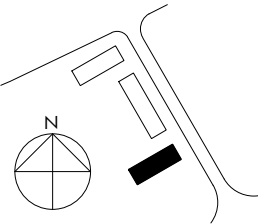

FK 2015-02-16

ÄNDRINGEN AVSER		DATUM	SIGN
FÖRFRÅGNINGSUNDERLAG			
Brf. Plushusen Kv. Fågelbäret 8, Täby			
CBI Fastigheter Birger Jarlsplan 103, 113 56 Stockholm Tel. 08-122 166 10 Org.nr. 556853-2344			
sandell sandberg			
☒	A	sandellsandberg arkitekter ab	Tel. 08 -506 531 00
☐	K	-	Tel. -
☐	V	-	Tel. -
☐	L	-	Tel. -
UPPDRAG NR SKÅL0012		RITAD/KONSTR AV FS	HANDLÄGGARE F Särnö
DATUM		ANSVARIG Thomas Sandell	
Nybyggnad av flerbostadshus Hus 11 (A) Takplan			
SKALA A1 1:50 A3 1:100		NUMMER A-40.1-034	
		BET	

C:\Users\finns\Documents\CENTRALFIL_Fågelbäret_REV_YTTERLIGARE_6_procent_NEW_finns.rvt
2015-02-16 17:56:27

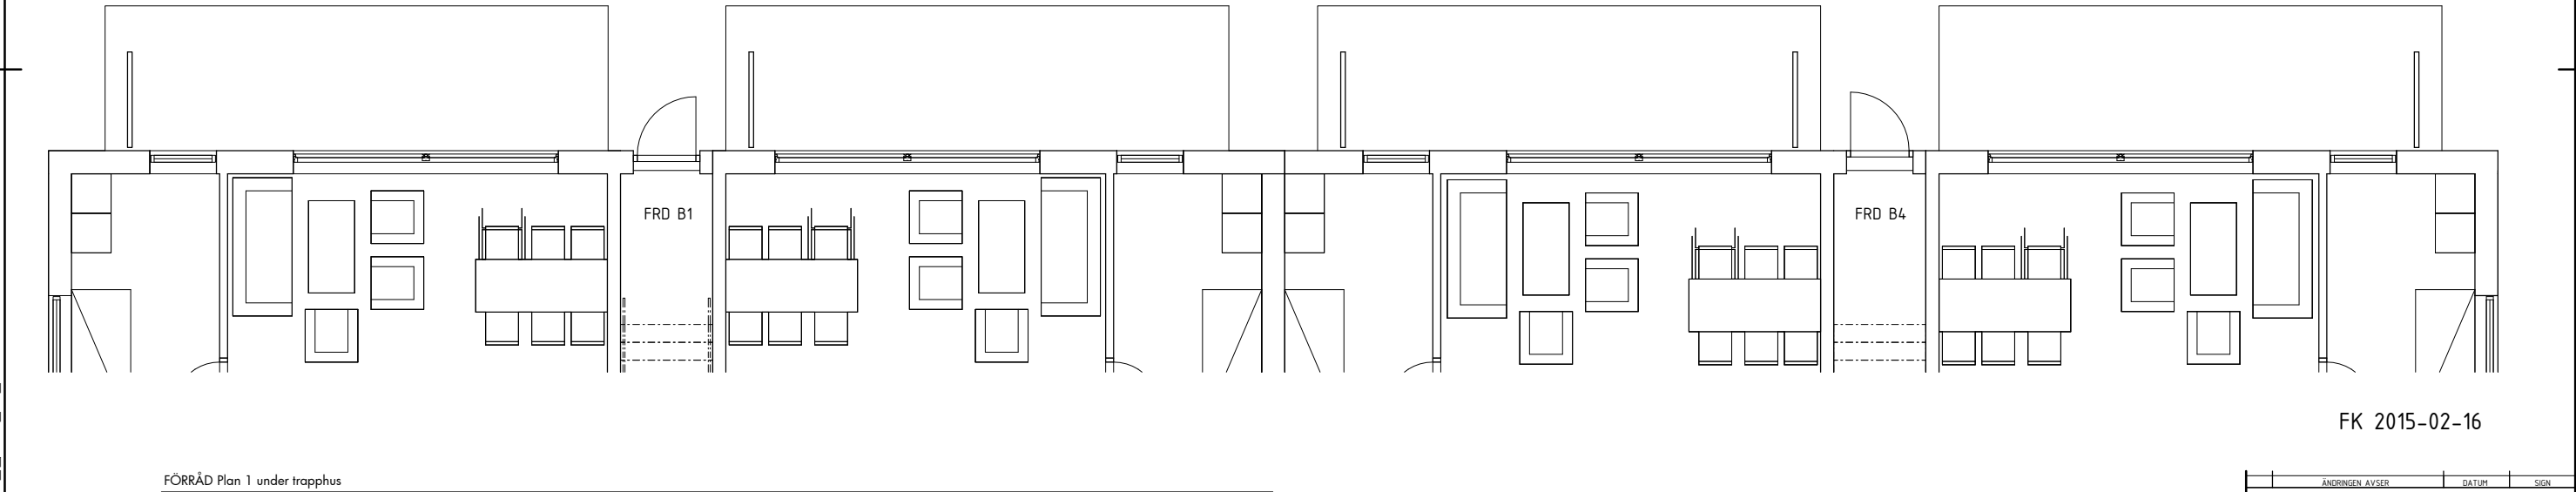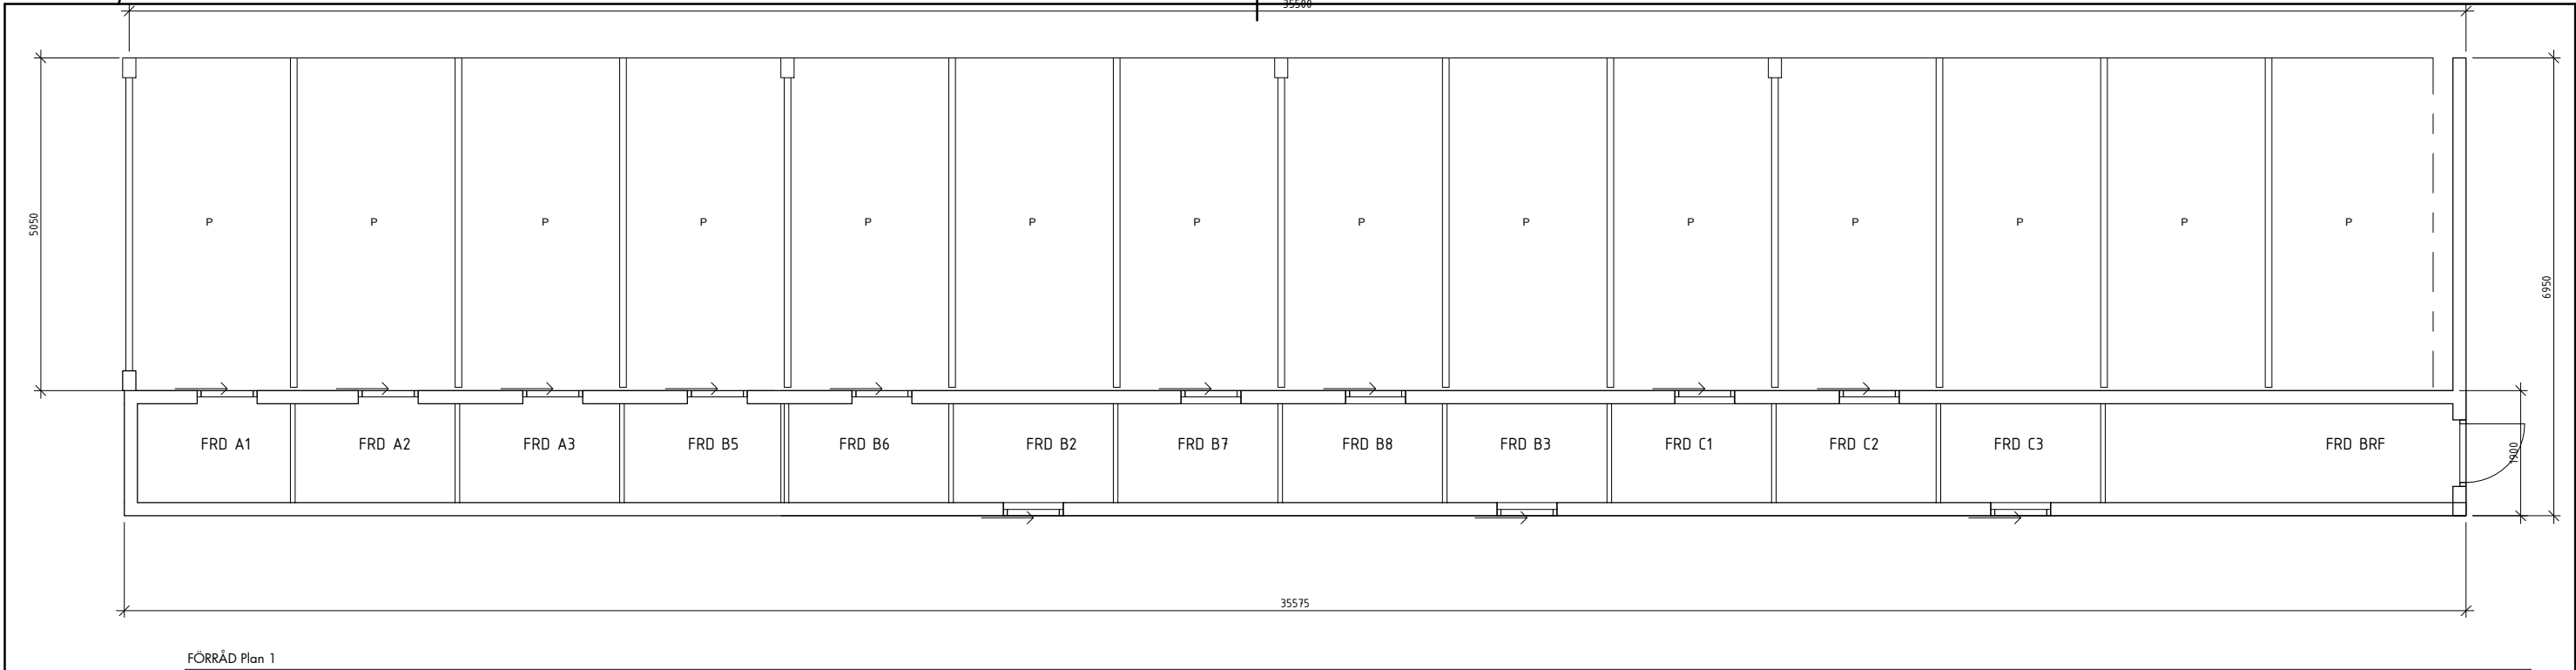


FÖRKLARINGAR

FÖRESKRIFTER

HÄNVISNINGAR

Förklaring och föreskrifter, se ritning
A-40.1-011

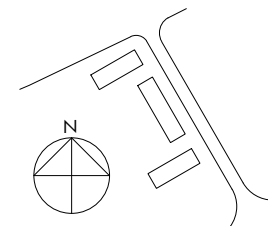

0 1 2 3 4 5m
SKALA 1:100 (A3)


FK 2015-02-16

ÄNDRINGEN AVSE	DATUM	SIGN
FÖRFRÅGNINGSUNDERLAG		
Brf. Plushusen Kv. Fågelbäret 8, Täby		
CBI Fastigheter Birger Jarlsgratan 103, 113 56 Stockholm Tel. 08-122 166 10 Org.nr. 556853-2344		
sandell sandberg		
☒ A	sandellsandberg arkitekter ab	Tel. 08 -506 531 00
K	-	Tel. -
V	-	Tel. -
L	-	Tel. -
UPPDRAG NR	RITAD/KONSTR AV	HANDLÄGGARE
SKÅL0012	CR	F Särnö
DATUM	ANSVARIG	
	Thomas Sandell	
Nybyggnad av flerbostadshus Förråd Planer		
SKALA	NUMMER	BET
A1 1:50 A3 1:100	A-40.1-041	

C:\Users\finns\Documents\CENTRALFIL_Fågelbäret_REV_YTTERLOARE_6_procent_NEW_finns.rvt
2015-02-16 17:59:28




Sektion A-A

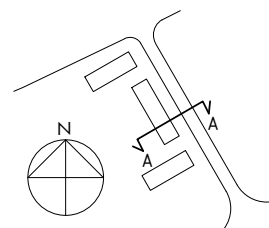

0 1 2 3 4 5m
SKALA 1:100 (A3)

FK 2015-02-16

ÄNDRINGEN AVSEER	DATUM	SIGN
FÖRFRÅGNINGSUNDERLAG		
Brf. Plushusen Kv. Fågelbäret 8, Täby		
CBI Fastigheter Birger Jarls gatan 103, 113 56 Stockholm Tel. 08-122 166 10 Org.nr. 556853-1344		
sandell sandberg		
☒ A	sandellsandberg arkitekter ab	Tel. 08 -506 531 00
K	-	Tel. -
V	-	Tel. -
L	-	Tel. -
UPPDRAG NR SKÅL0012		
RITAD/KONSTR AV FS		
HANDLÄGGARE F Särnö		
DATUM Thomas Sandell		
Nybyggnad av flerbostadshus Sektion A-A		
SKALA A1 1:50 A3 1:100	NUMMER A-40.2-001	BET

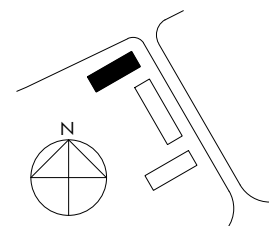

0 1 2 3 4 5m

FK 2015-02-16


	ÄNDRINGEN AVSER	DATUM	SIGN
FÖRFRÅGNINGSUNDERLAG			
Brf. Plushusen Kv. Fågelbäret 8, Täby			
CBI Fastigheter Birger Jarlsgatan 103, 113 56 Stockholm Tel. 08-422 465 10 Org.nr. 556853-2344			
sandell sandberg			
☒	A	sandellsandberg arkitekter ab	Tel. 08 - 506 531 00
	K	-	Tel. -
	V	-	Tel. -
	L	-	Tel. -
UPPDRAG NR SKAL0012		RITAD/KONSTR AV FS	HANDLÄGGARE F Särnö
DATUM		ANSVARIG	
Thomas Sandell			
Bybyggnad av flerbostadshus Hus 9 (C) Fasad mot söder			
SKALA A1 1:50 A3 1:100		NUMMER A-40.3-011	
			BET

FÖRKLARINGAR

Samtliga mått i millimeter
Koorinater i SWEREF99
Plushöjder i RH2000


FÖRESKRIFTER


HÄNVISNINGAR

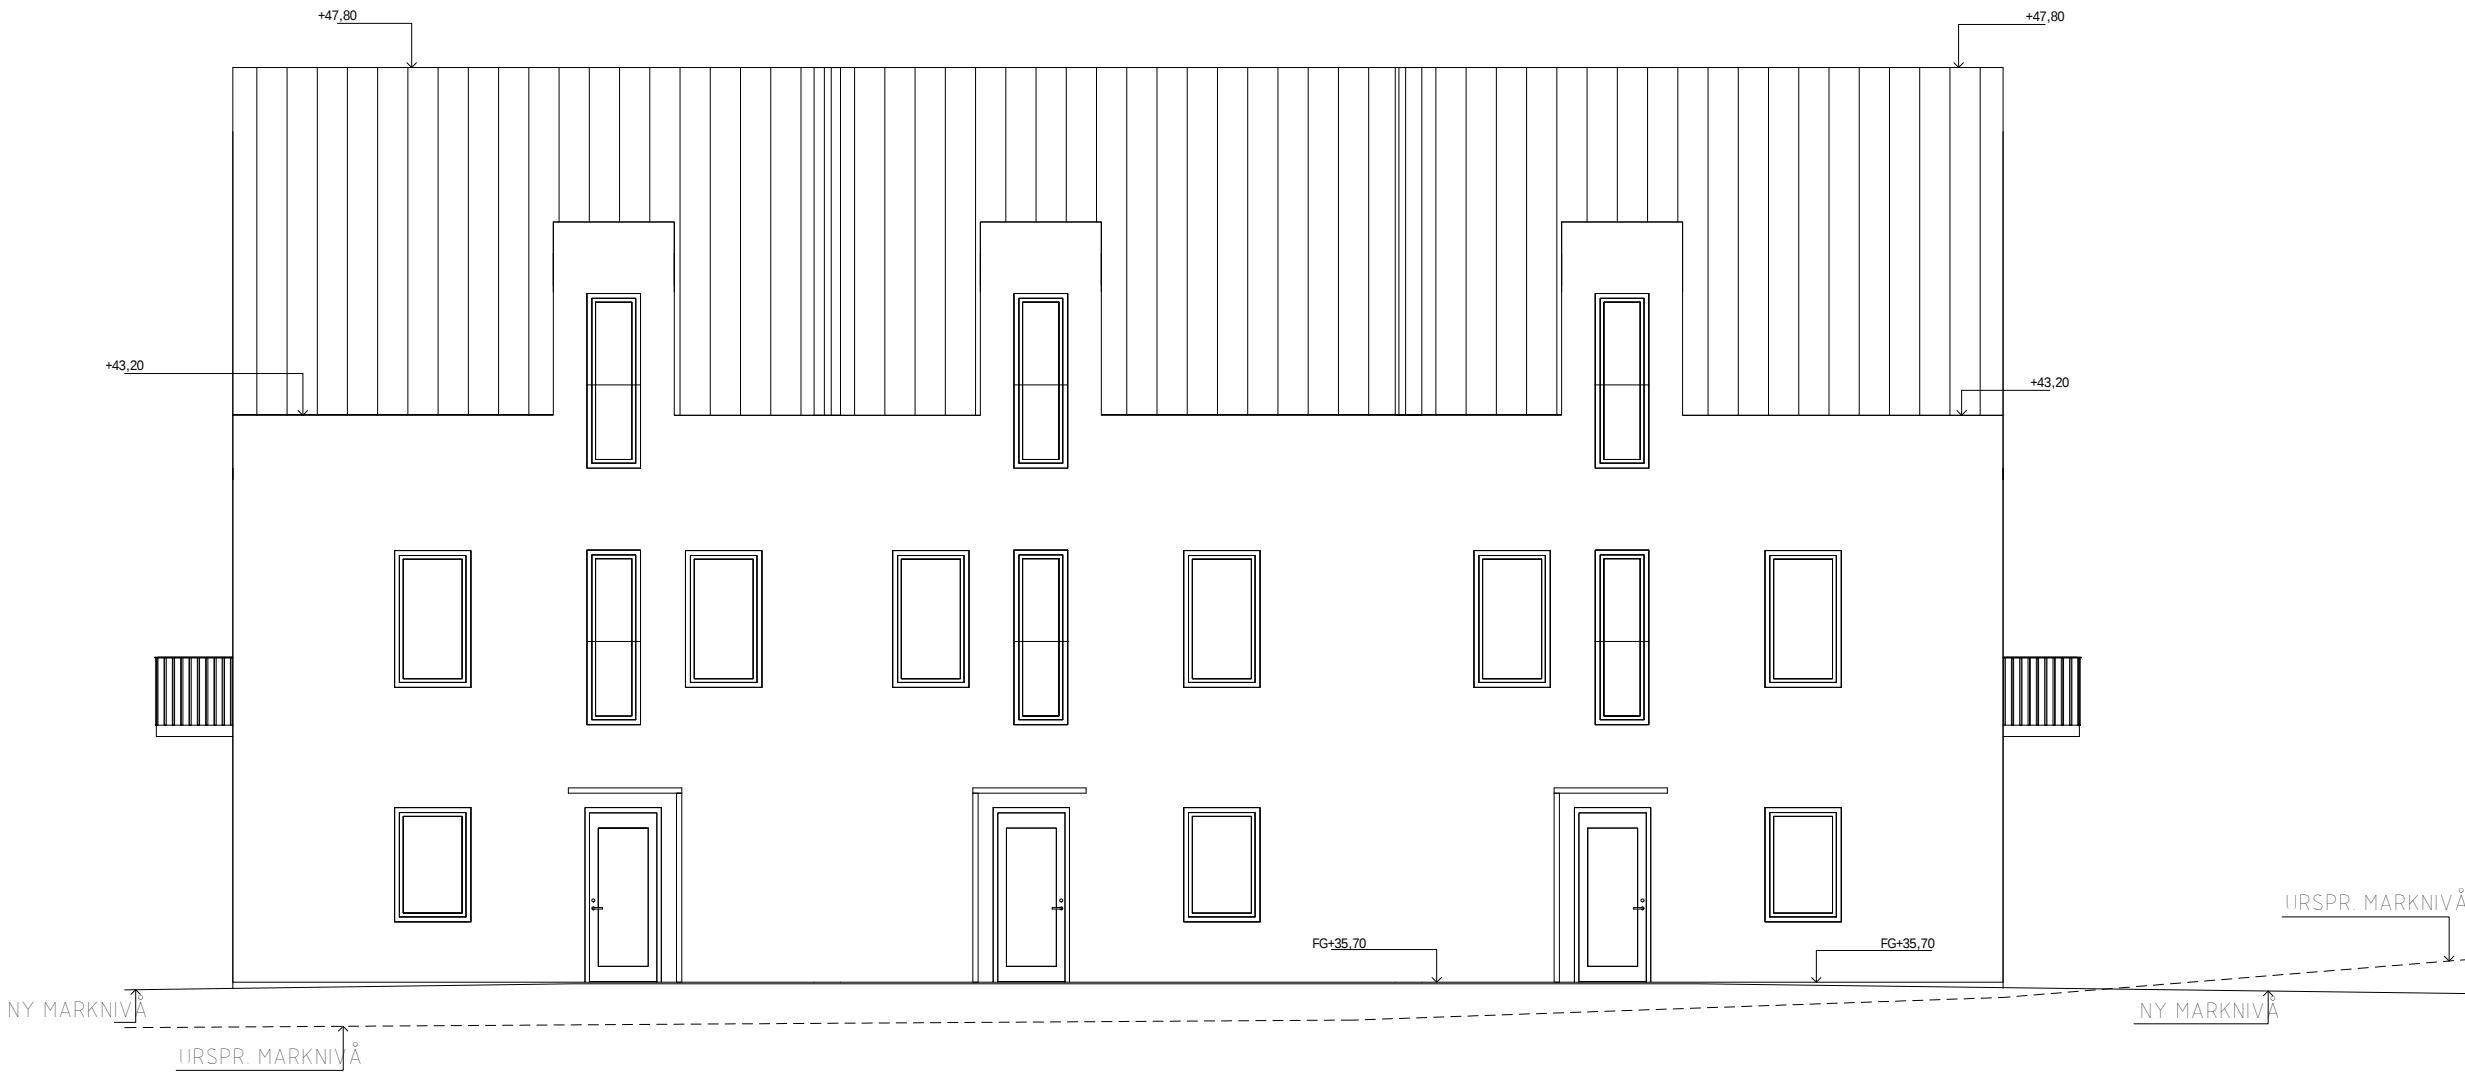


FK 2015-02-16

ÄNDRINGEN AVSER	DATUM	SIGN
FÖRFRÅGNINGSUNDERLAG		
Brf. Plushusen Kv. Fågelbäret 8, Täby		
CBI Fastigheter Birger Jarls gatan 103, 113 56 Stockholm Tel. 08-122 166 10 Org.nr. 556853-2344		
sandell sandberg		
☒ A	sandellsandberg arkitekter ab	Tel. 08 -506 531 00
K	-	Tel. -
V	-	Tel. -
L	-	Tel. -
UPPDRAG NR	RITAD/KONSTR AV	HANDLÄGGARE
SKÅL0012	FS	F Särnö
DATUM	ANSVARIG	
	Thomas Sandell	
Nybyggnad av flerbostadshus Hus 9 (C) Fasad mot norr		
SKALA	NUMMER	BET
A1 1:50 A3 1:100	A-40.3-012	

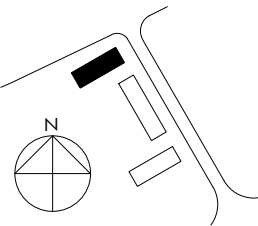


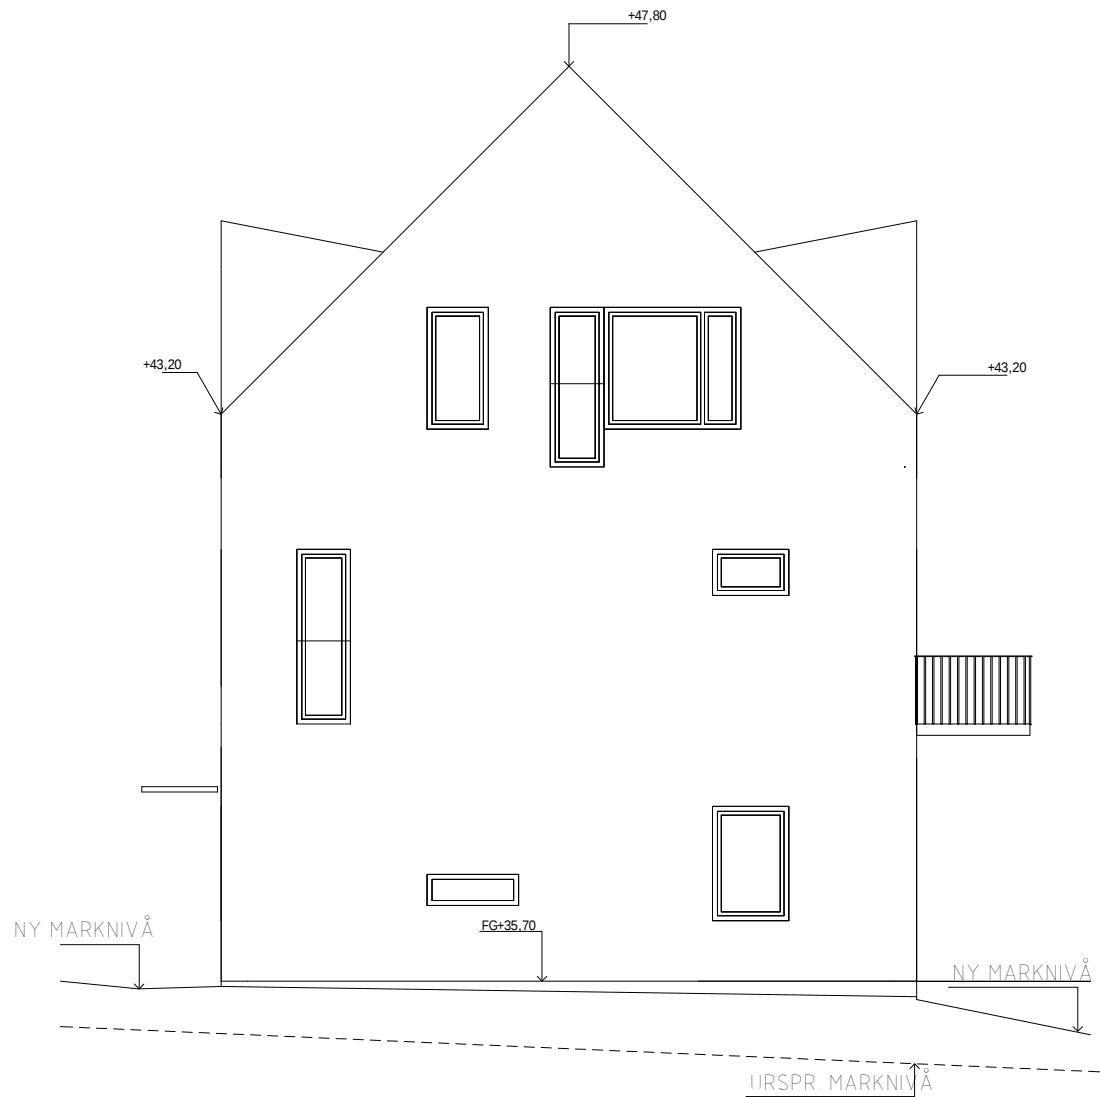

HUS 9 Mot väster

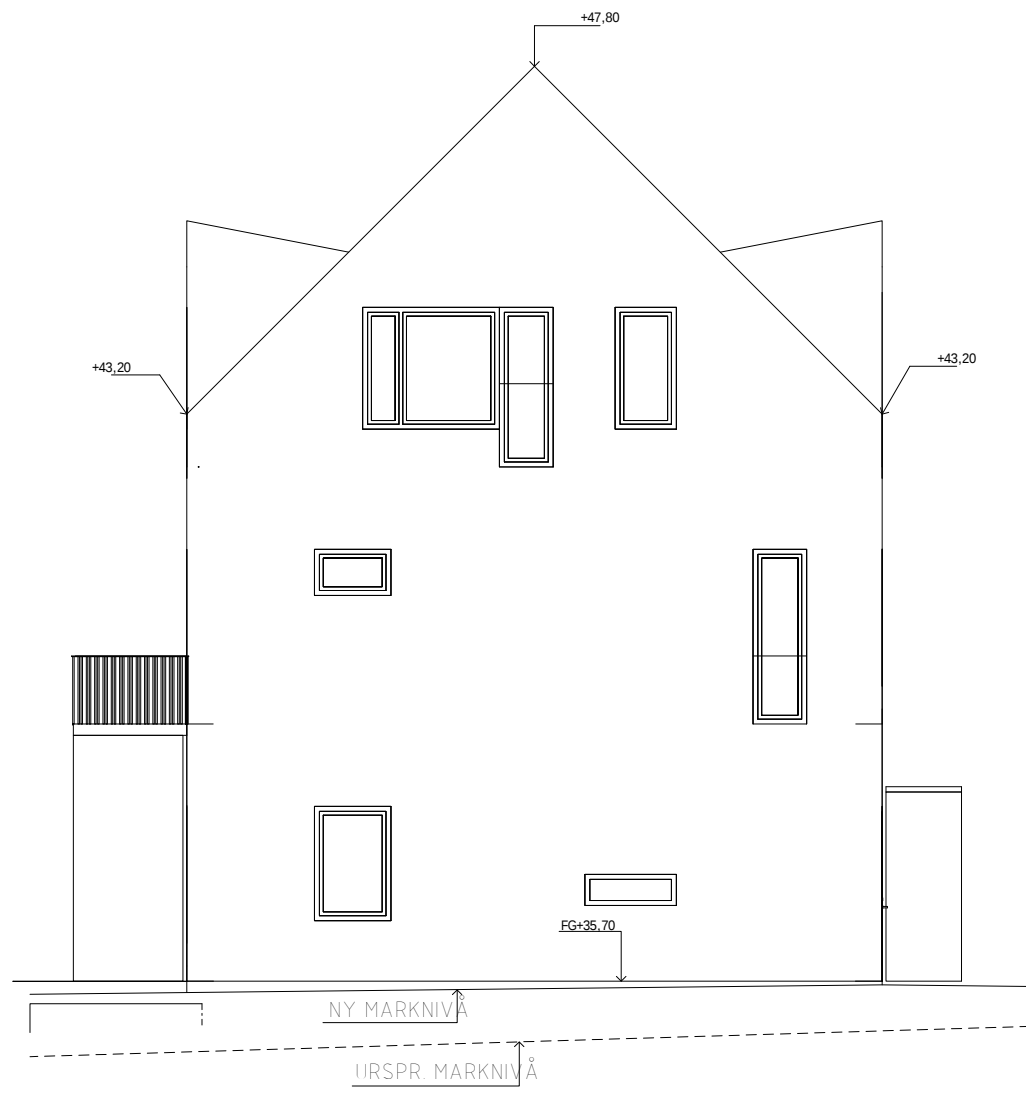


HUS 9 Mot öster

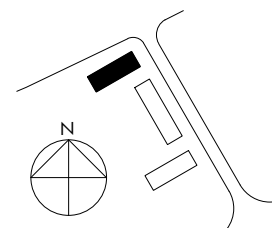

FK 2015-02-16

ÄNDRINGEN AVSER	DATUM	SIGN
FÖRFRÅGNINGSUNDERLAG		
Brf. Plushusen Kv. Fågelbäret 8, Täby		
CBI Fastigheter Birger Jarls gatan 103, 113 56 Stockholm Tel. 08-122 166 10 Org.nr. 556853-1344		
sandell sandberg		
☒ A	sandellsandberg arkitekter ab	Tel. 08 -506 531 00
K	-	Tel. -
V	-	Tel. -
L	-	Tel. -
UPPDRAG NR	RITAD/KONSTR AV	HANDLÄGGARE
SKÅL0012	FS	F Särnö
DATUM	ANSVARIG	
	Thomas Sandell	
Nybyggnad av flerbostadshus Hus 9 (C)Fasad mot väster och öster		
SKALA	NUMMER	BET
A1 1:50 A3 1:100	A-40.3-013	


C:\Users\finns\Documents\CENTRALFIL_Fågelbäret_REV_YTTERLOARE_6_procent_NEW_fins.rvt
2015-02-16 17:56:32

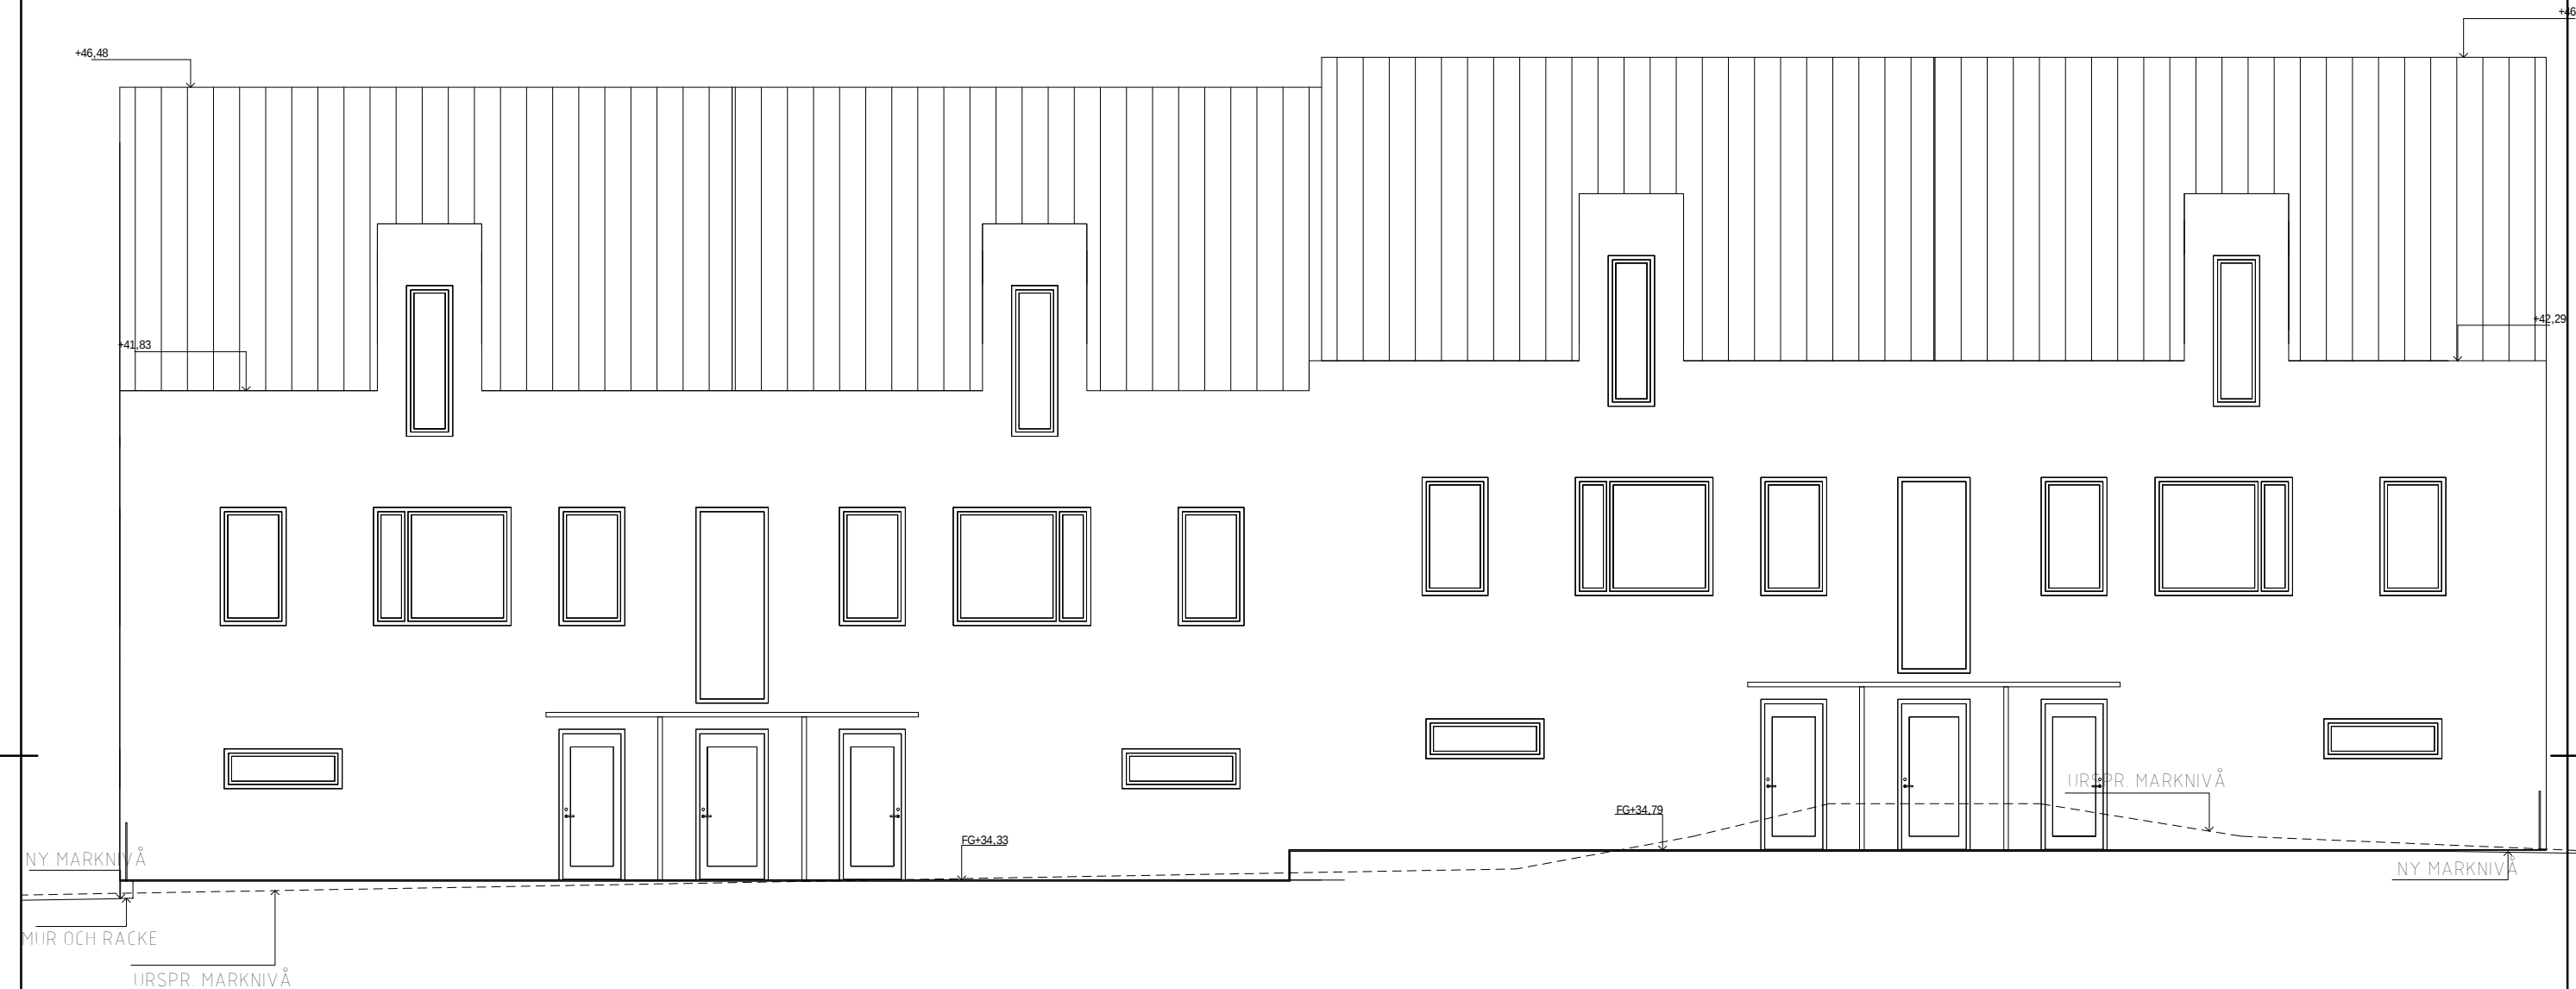

FK 2015-02-16

ÄNDRINGEN AVSER		DATUM	SIGN
FÖRFRÅGNINGSUNDERLAG			
Brf. Plushusen Kv. Fågelbäret 8, Täby			
CBi Fastigheter Birger Jarlsgratan 103, 113 56 Stockholm Tel. 08-122 166 10 Org.nr. 556853-2344			
sandell sandberg			
☒	A sandellsandberg arkitekter ab	Tel. 08 -506 531 00	
	K -	Tel. -	
	V -	Tel. -	
	L -	Tel. -	
UPPDRAG NR SKÅL0012		RITAD/KONSTR AV FS	HANDLÄGGARE F Särnö
DATUM		ANSVARIG Thomas Sandell	
Nybyggnad av flerbostadshus Hus 10 (B) Fasad mot öster			
SKALA A1 1:50 A3 1:100		NUMMER A-40.3-021	

C:\Users\finns\Documents\CENTRALFIL_Fågelbäret_REV_YTTERLIGARE_6_procent_NEW_finns.rvt
2015-02-16 17:58:34

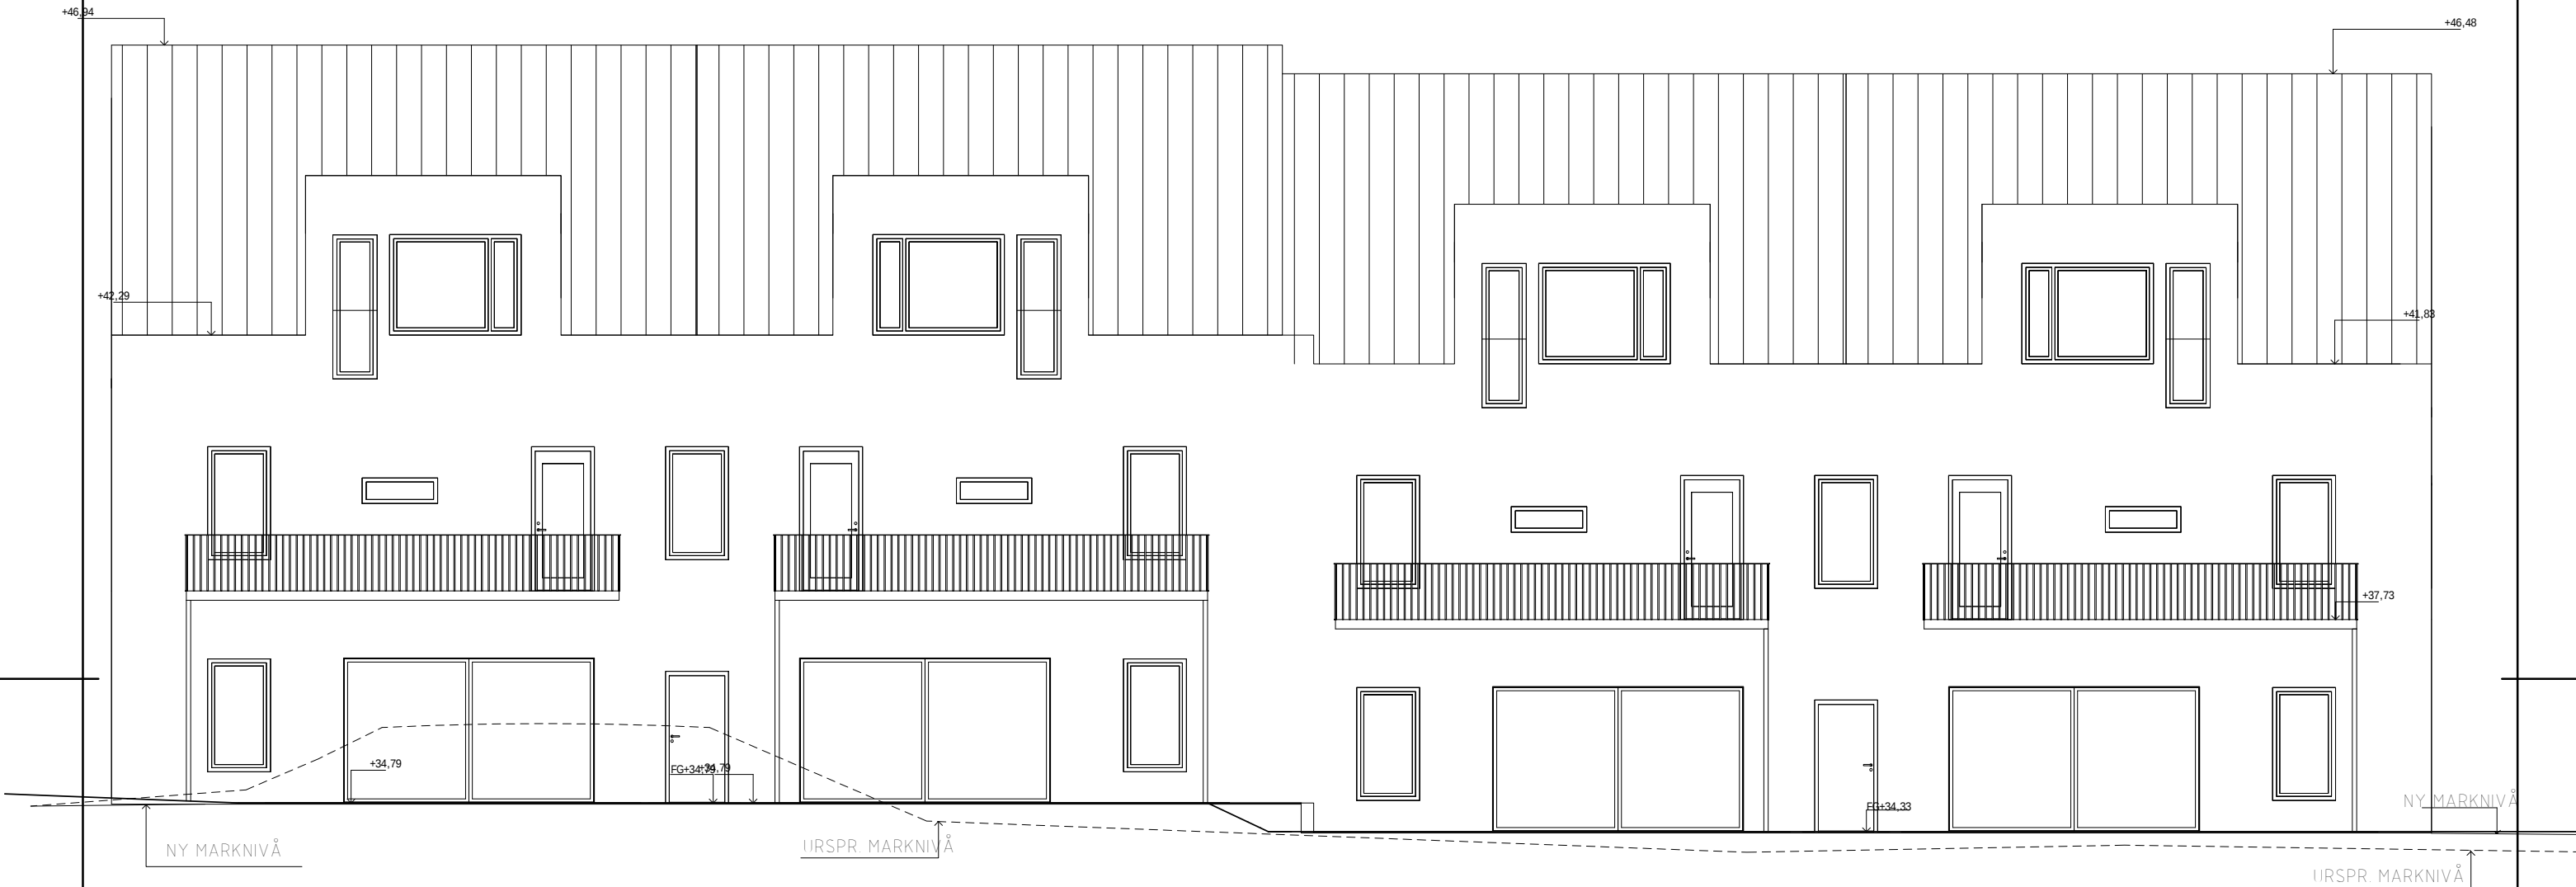


FÖRKLARINGAR

Samtliga mått i millimeter
Koorinater i SWEREF99
Plushöjder i RH2000



FÖRESKRIFTER

HÄNVISNINGAR

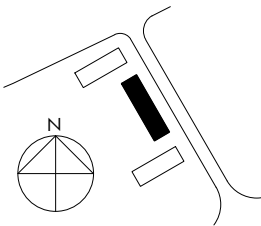

FK 2015-02-16

ÄNDRINGEN AVSER		DATUM	SIGN
FÖRFRÅGNINGSUNDERLAG			
Brf. Plushusen Kv. Fågelbäret 8, Täby			
CBI Fastigheter Birger Jarlsgratan 103, 113 56 Stockholm Tel. 08-122 166 10 Org.nr. 556853-2344			
sandell sandberg			
☒	A sandellsandberg arkitekter ab	Tel. 08 -506 531 00	
	K -	Tel. -	
	V -	Tel. -	
	L -	Tel. -	
UPPDRAG NR SKÅL0012	RITAD/KONSTR AV FS	HANDLAGGARE F Särnö	
DATUM	ANSVARIG Thomas Sandell		
Nybyggnad av flerbostadshus Hus 10 (B) Fasad mot väster			
SKALA A1 1:50 A3 1:100	NUMMER A-40.3-022		BET

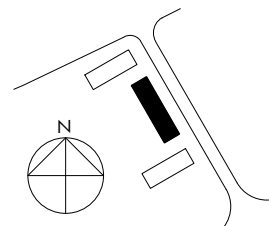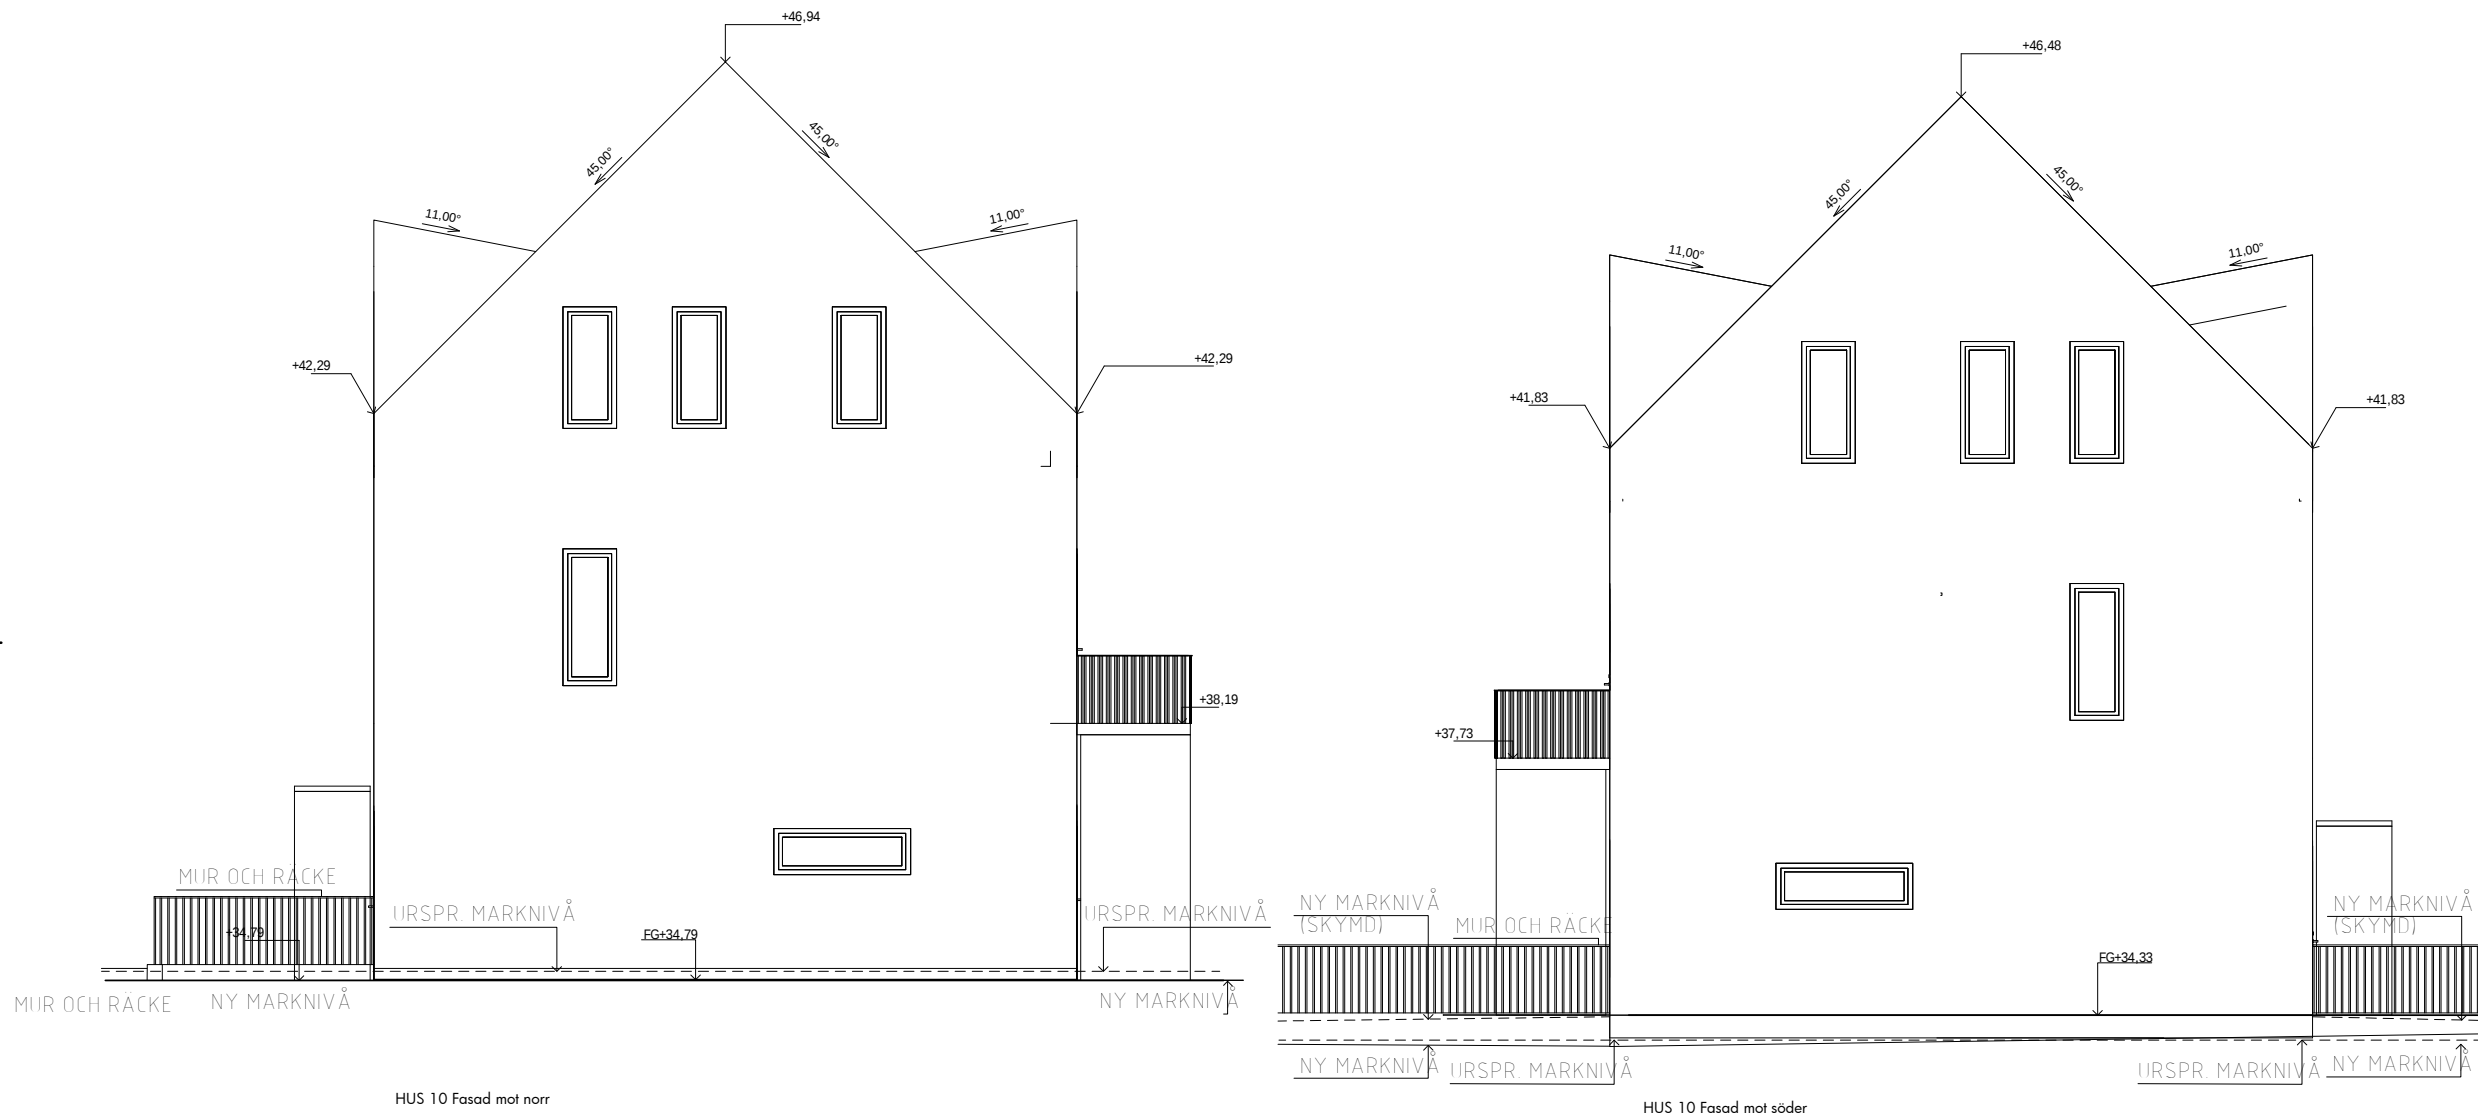

0 1 2 3 4 5m
SKALA 1:100 (A3)

FK 2015-02-16


ÄNDRINGEN AVSEER		DATUM	SIGN
FÖRFRÅGNINGSUNDERLAG			
Brf. Plushusen Kv. Fågelbäret 8, Täby			
EBI Fastigheter Birger Jarls gatan 103, 113 56 Stockholm Tel. 08-122 166 10 Org.nr. 556853-2344			
		sandell sandberg	
☒	A	sandellsandberg arkitekter ab	Tel. 08 -506 531 00
	K	-	Tel. -
	V	-	Tel. -
	L	-	Tel. -
UPPDRAG NR SKÅL0012		RITAD/KONSTR AV FS	HANDLÄGGARE F Särnö
DATUM		ANSVARIG Thomas Sandell	
Nybyggnad av flerbostadshus Hus 10 (B) Fasad mot norr och söder			
SKALA A1 1:50 A3 1:100		NUMMER A-40.3-023	
		BET	

FÖRKLARINGAR

Samtliga mått i millimeter
Koorinater i SWEREF99
Plushöjder i RH2000



FÖRESKRIFTER


HÄNVISNINGAR

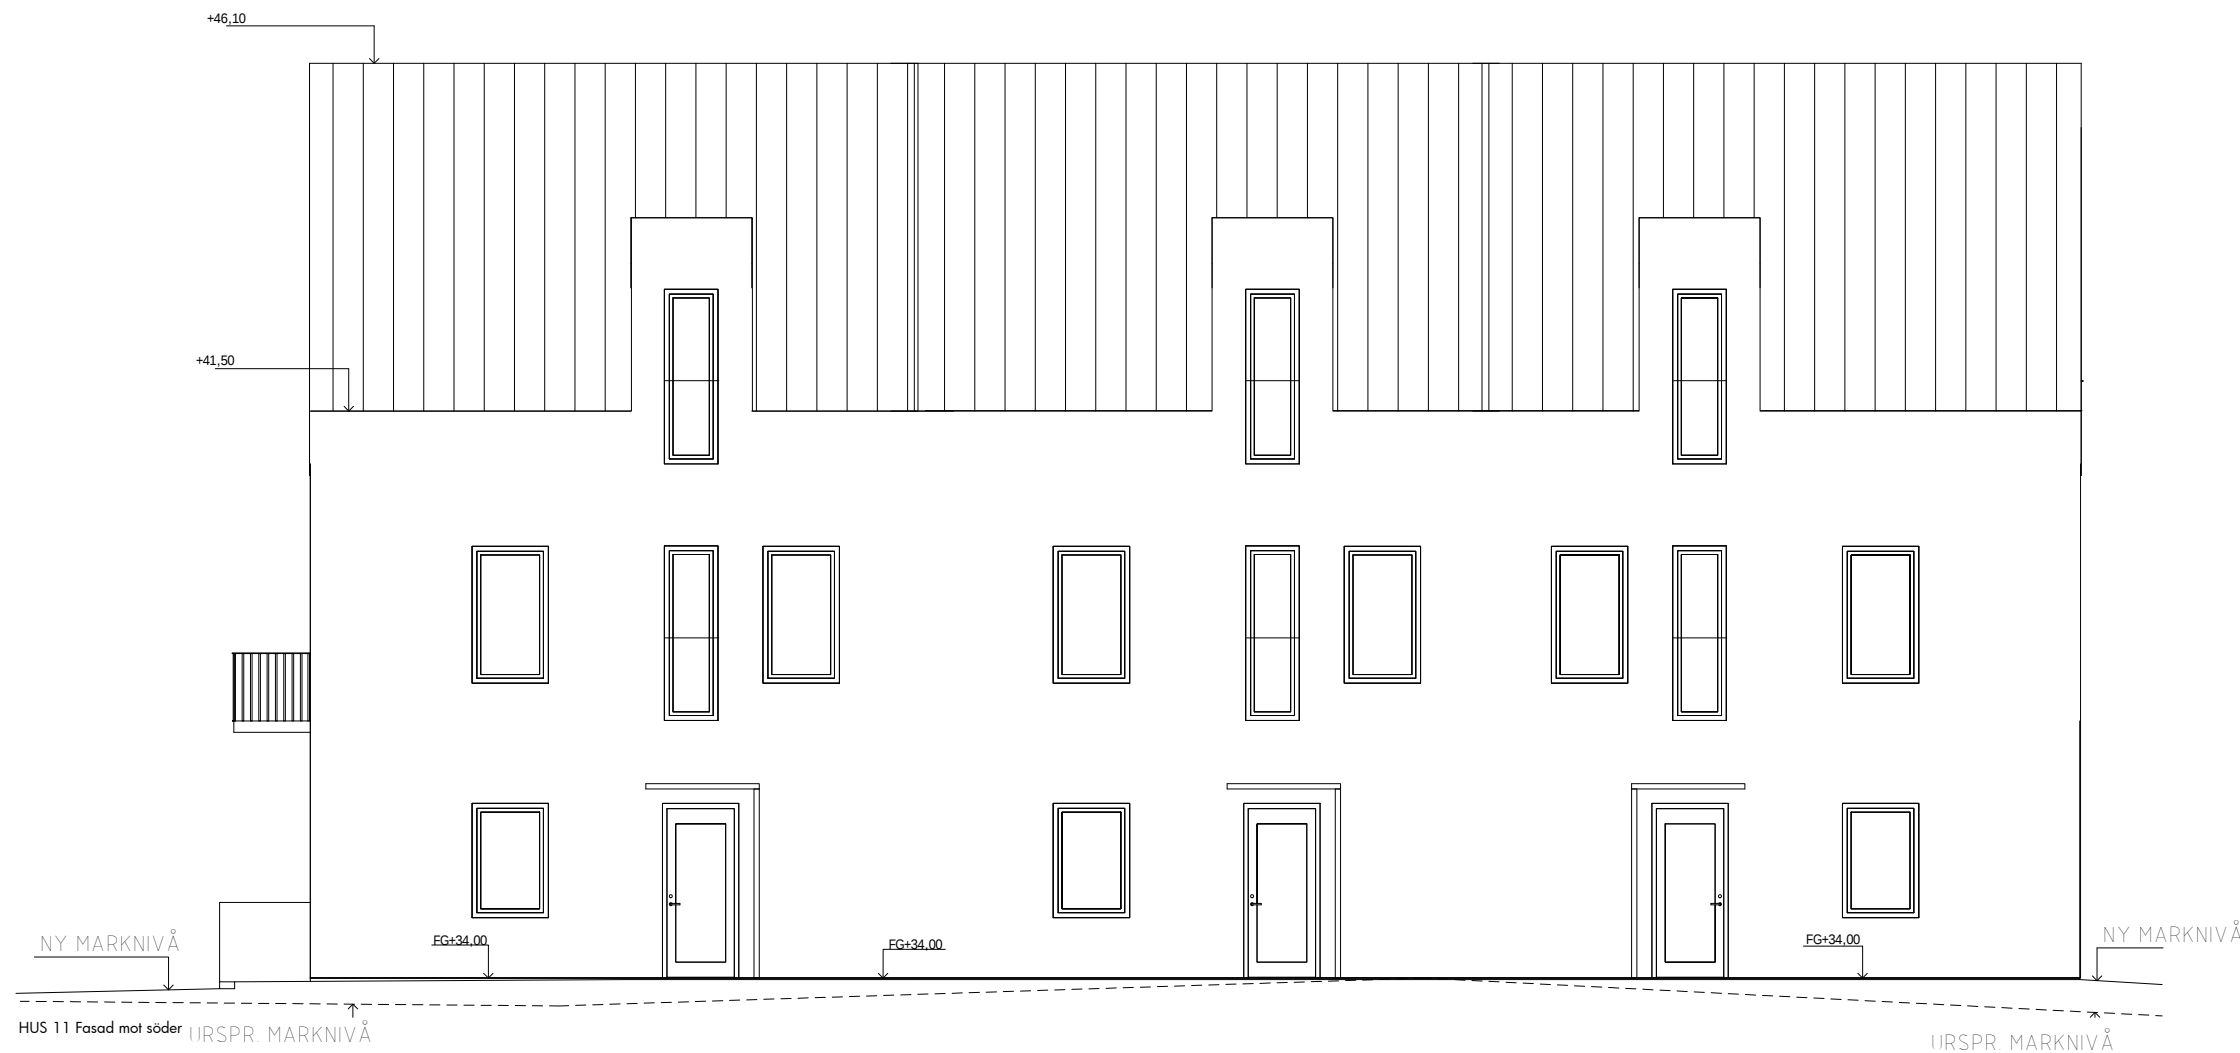

FK 2015-02-16



ÄNDRINGEN AVSER		DATUM	SIGN
FÖRFRÅGNINGSUNDERLAG			
Brf. Plushusen Kv. Fågelbäret 8, Täby			
CBI Fastigheter Birger Jarlsgratan 103, 113 56 Stockholm Tel. 08-122 166 10 Org.nr. 556853-2344			
		sandell sandberg	
☒	A sandellsandberg arkitekter ab		Tel. 08 -506 531 00
	K -	Tel. -	
	V -	Tel. -	
	L -	Tel. -	
UPPDRAG NR SKÅL0012		RITAD/KONSTR AV FS	HANDLÄGGARE F Särnö
DATUM		ANSVARIG Thomas Sandell	
Nybyggnad av flerbostadshus Hus 11 (A) Fasad mot söder			
SKALA A1 1:50 A3 1:100		NUMMER A-40.3-031	BET

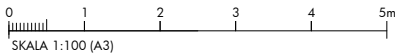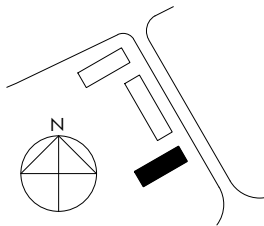

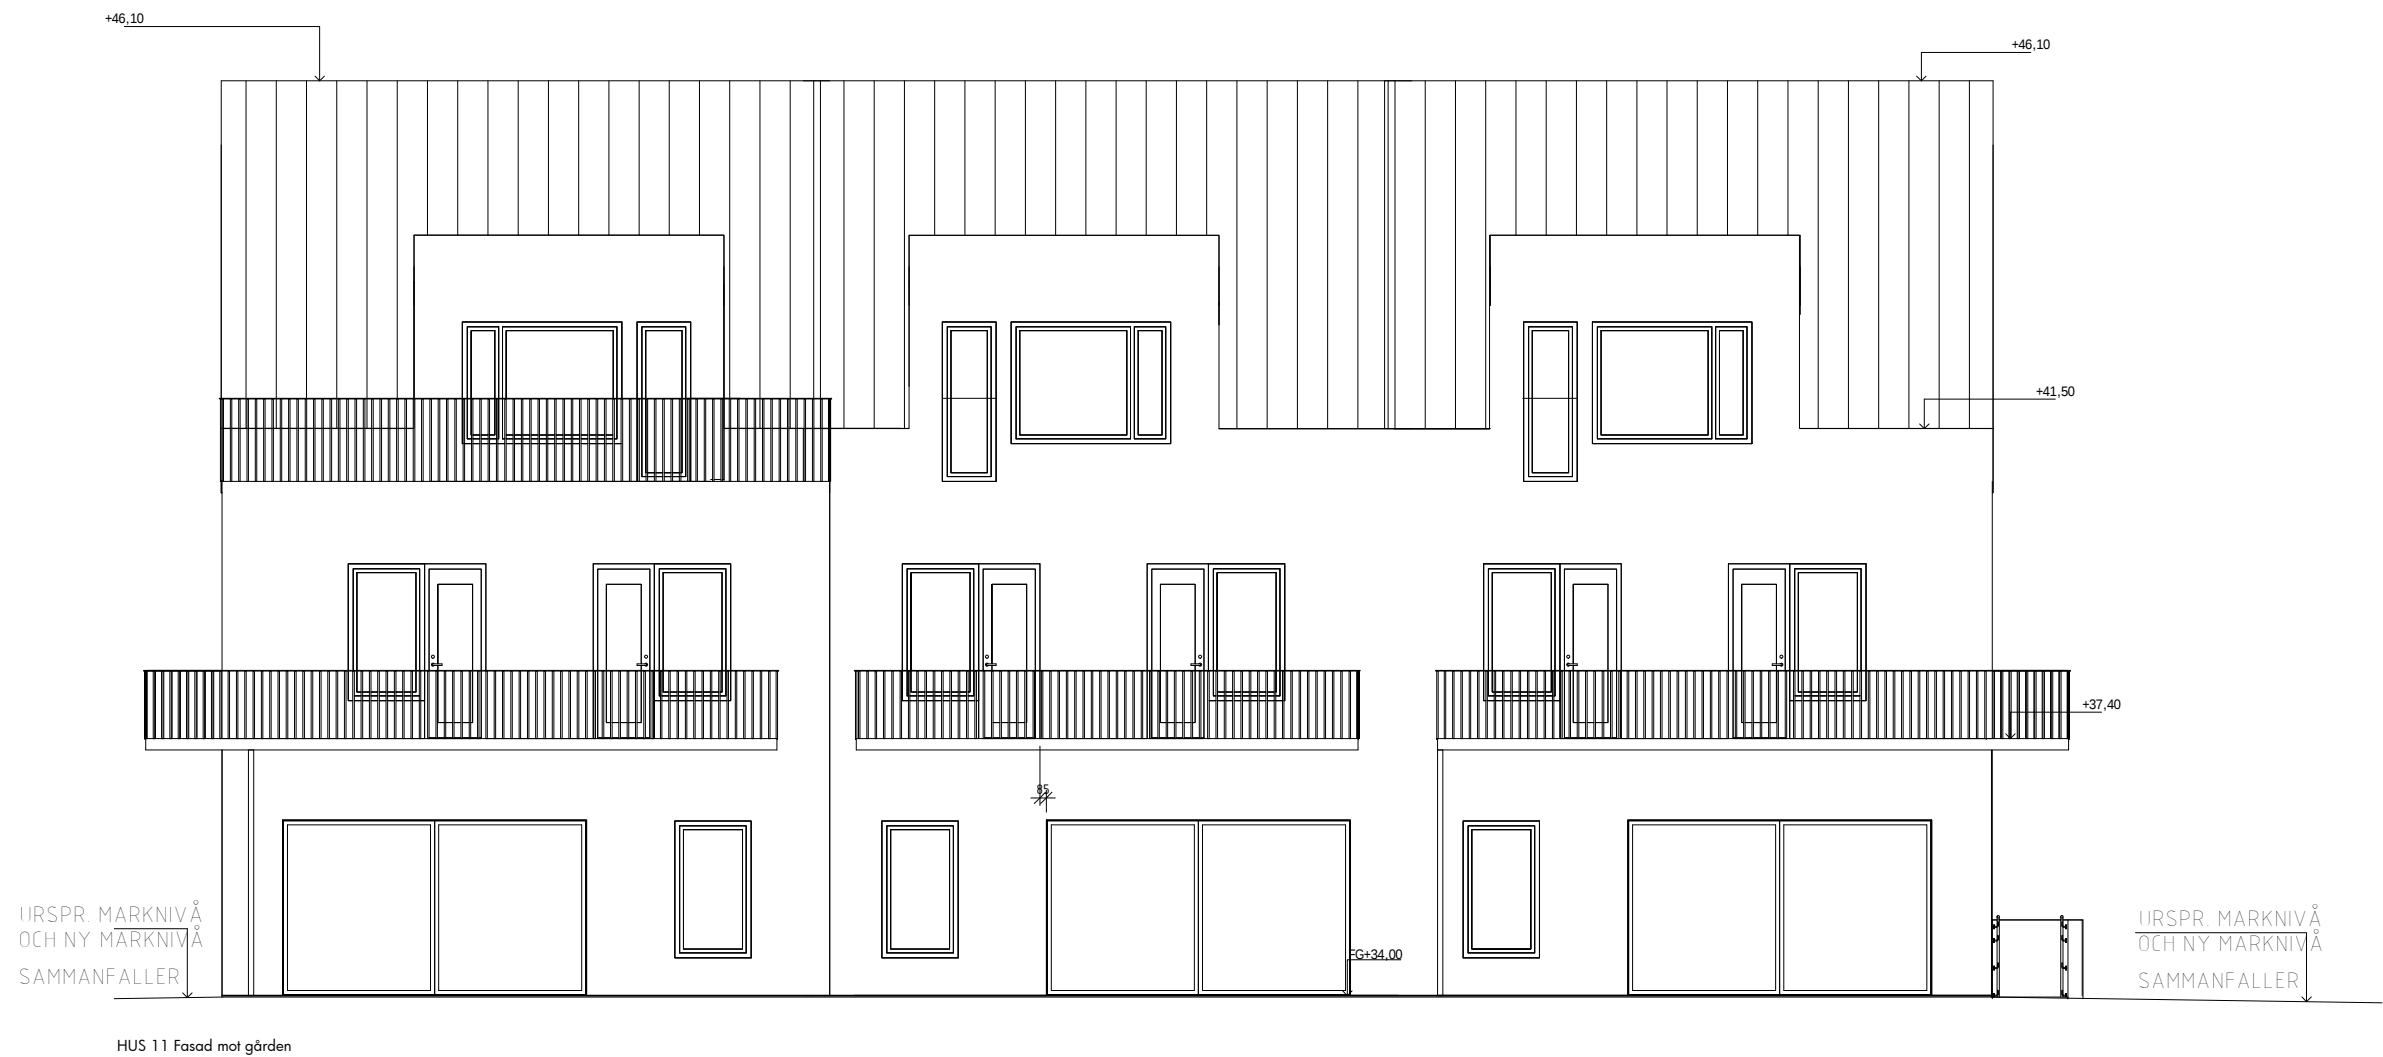

FK 2015-02-16


ÄNDRINGEN AVSEER	DATUM	SIGN
FÖRFRÅGNINGSUNDERLAG		
Brf. Plushusen Kv. Fågelbäret 8, Täby		
CBI Fastigheter Birger Jarls gatan 103, 113 56 Stockholm Tel. 08-122 166 10 Org.nr. 556853-1344		
sandell sandberg		
☒ A	sandellsandberg arkitekter ab	Tel. 08 -506 531 00
K	-	Tel. -
V	-	Tel. -
L	-	Tel. -
UPPDRAG NR SKÅL0012		
RITAD/KONSTR AV FS		
HANDLÄGGARE F Särnö		
ANSVARIG Thomas Sandell		
Nybyggnad av flerbostadshus Hus 11 (A) Fasad mot norr		
SKALA A1 1:50 A3 1:100	NUMMER A-40.3-032	BET

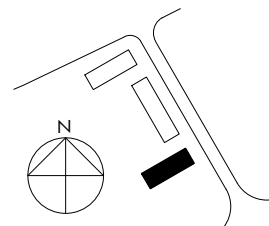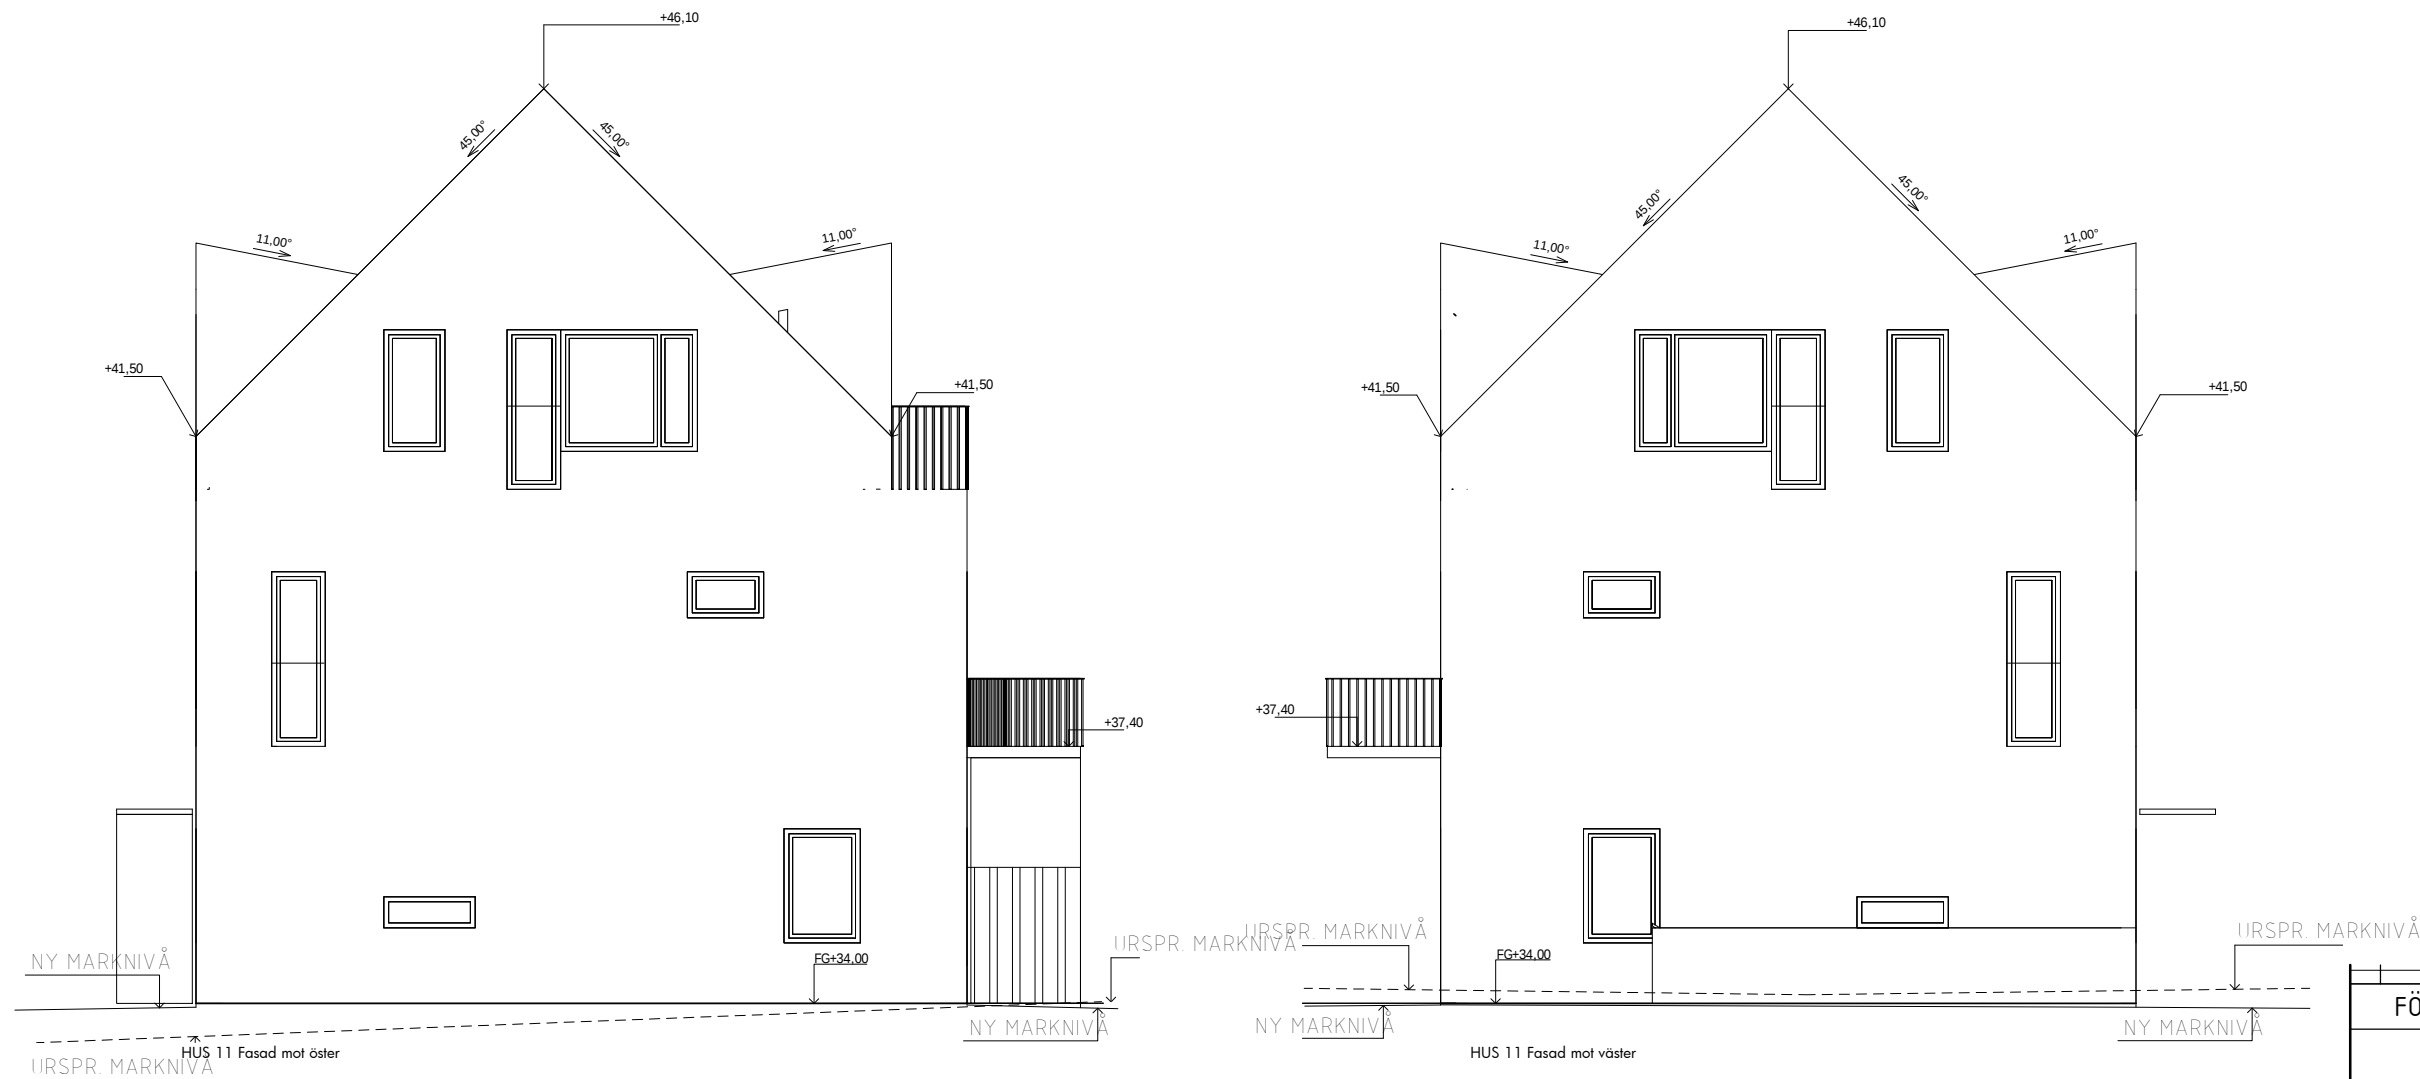


FK 2015-02-16

ÄNDRINGEN AVSEER		DATUM	SIGN
FÖRFRÅGNINGSUNDERLAG			
Brf. Plushusen Kv. Fågelbäret 8, Täby			
CBi Fastigheter Birger Jarls gatan 103, 113 56 Stockholm Tel. 08-122 166 10 Org.nr. 556853-2344			
sandell sandberg			
☒	A sandellsandberg arkitekter ab		Tel. 08 -506 531 00
K	-	Tel. -	
V	-	Tel. -	
L	-	Tel. -	
UPPDRAG NR SKÅL0012		RITAD/KONSTR AV FS	HANDLÄGGARE F Särnö
DATUM		ANSVARIG Thomas Sandell	
Nybyggnad av flerbostadshus Hus 11 (A) Fasad mot öster och väster			
SKALA A1 1:50 A3 1:100		NUMMER A-40.3-033	BET


C:\Users\finns\Documents\CENTRALFIL_Fågelbäret_REV_YTTERLIGARE_6_percent_NEW_finns.rvt
2015-02-16 17:58:39

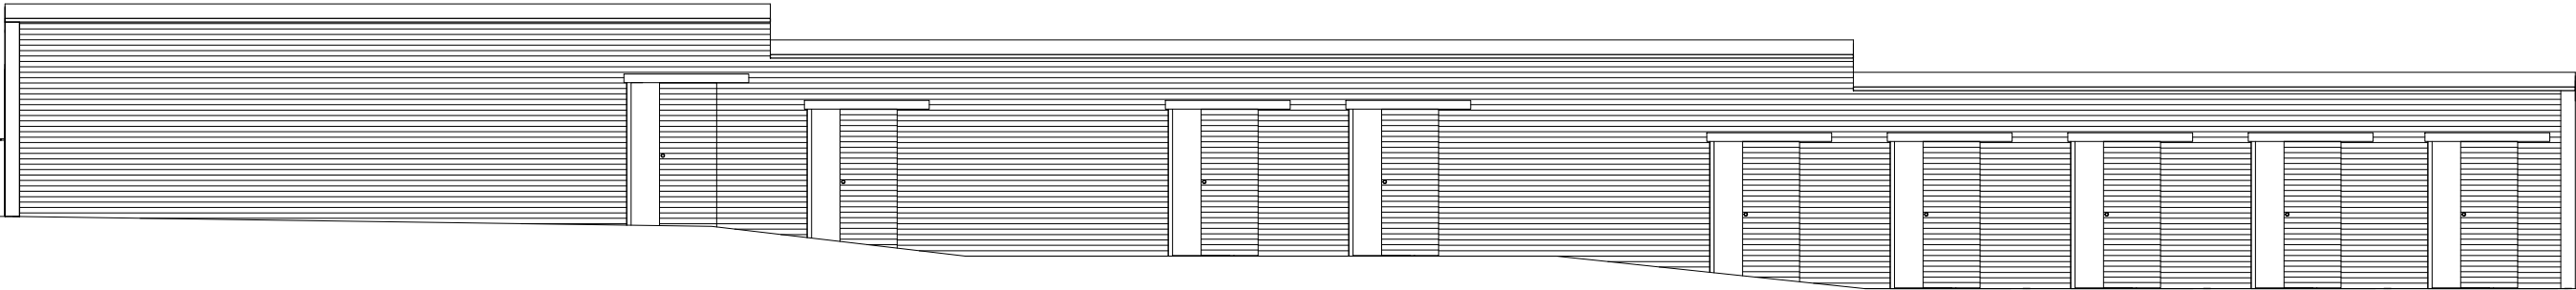


FÖRRÅD Fasad mot väster

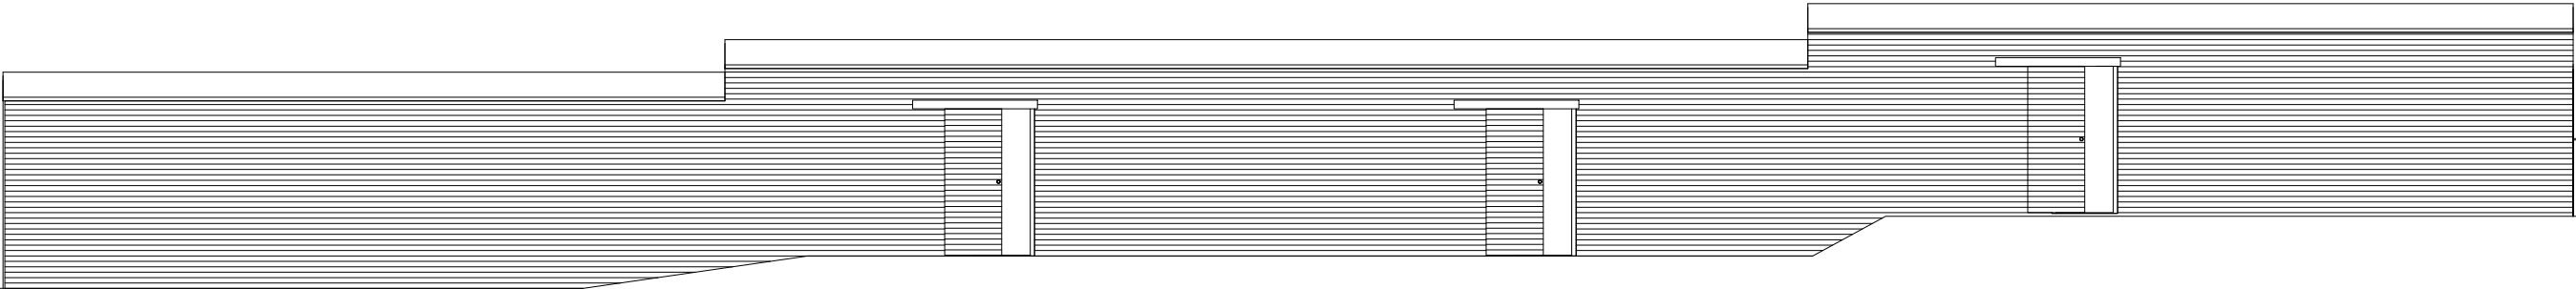


FÖRRÅD Fasad mot öster

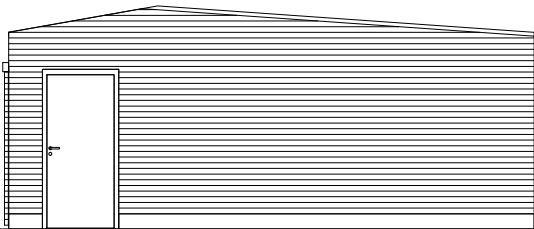


FÖRRÅD Fasad mot norr

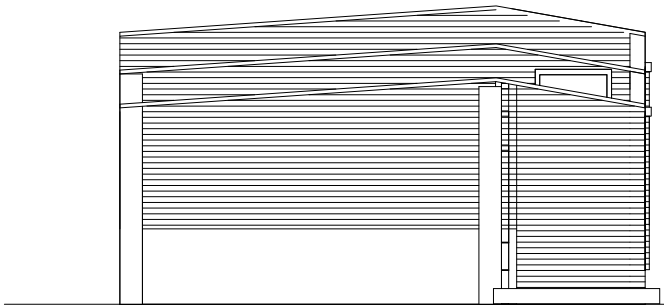





FÖRRÅD Fasad mot söder

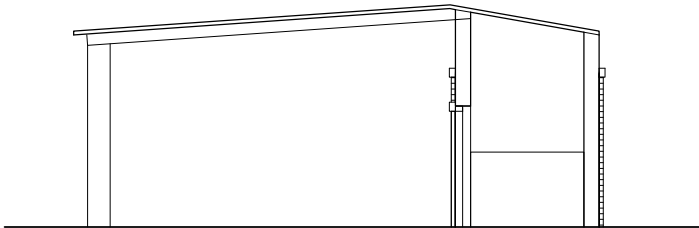

FÖRRÅD Sektion A-A

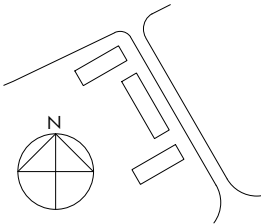

	ÄNDRINGEN AVSEER	DATUM	SIGN
FÖRFRÅGNINGSUNDERLAG			
Brf. Plushusen Kv. Fågelbäret 8, Täby			
CBI Fastigheter Birger Jarlsgratan 103, 113 56 Stockholm Tel. 08-122 166 10 Org.nr. 556853-2344			
sandell sandberg			
☒	A sandellsandberg arkitekter ab		Tel. 08 -506 531 00
K	-	Tel. -	
V	-	Tel. -	
L	-	Tel. -	
UPPDRAG NR SKÅL0012		RITAD/KONSTR AV CR	HANDLAGGARE F Särnö
DATUM		ANSVARIG Thomas Sandell	
Nybyggnad av flerbostadshus Förråd Fasader samt sektion			
SKALA A1 1:50 A3 1:100		NUMMER A-40.3-042	
		BET	

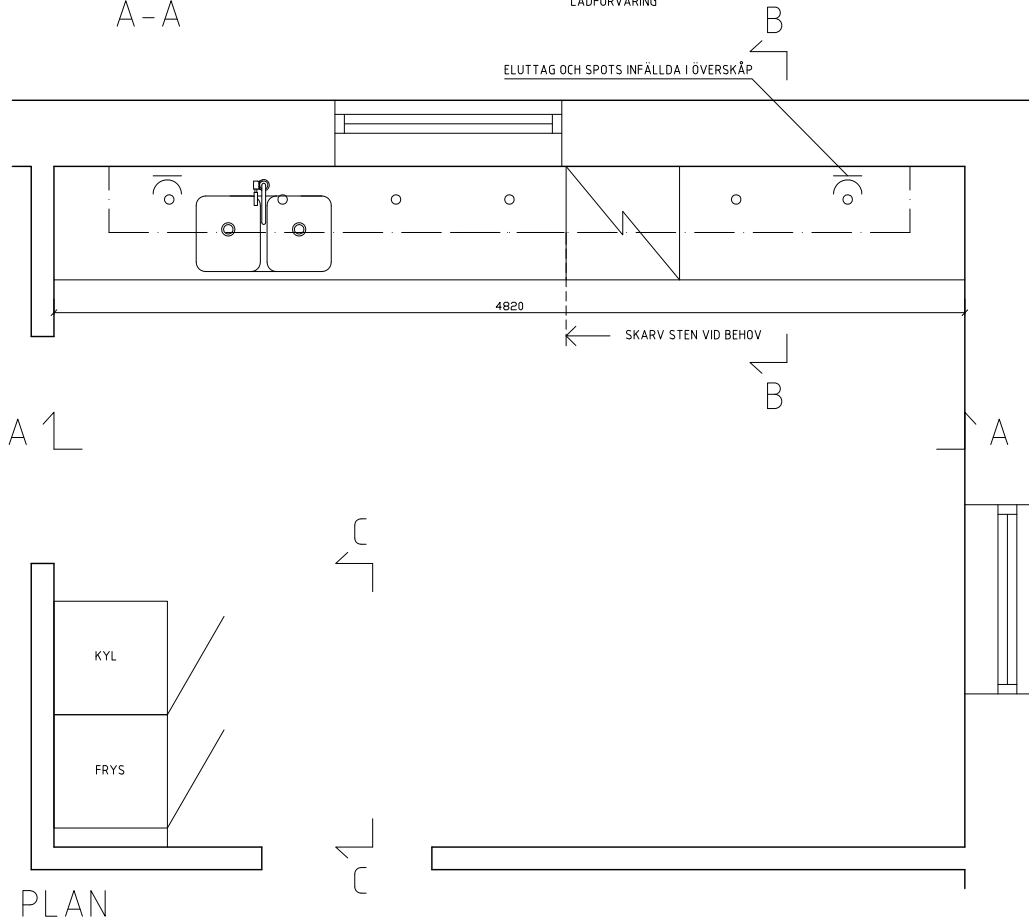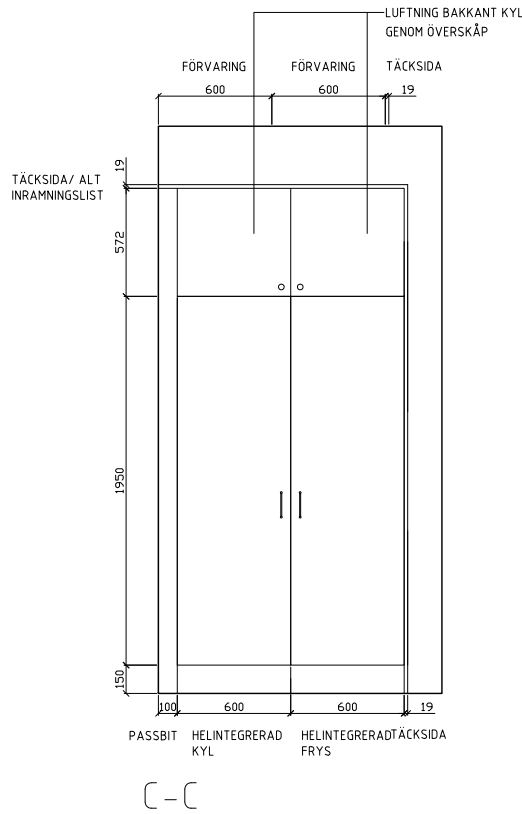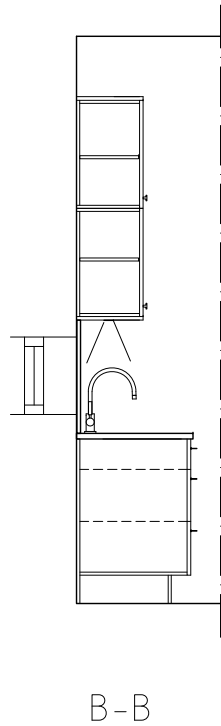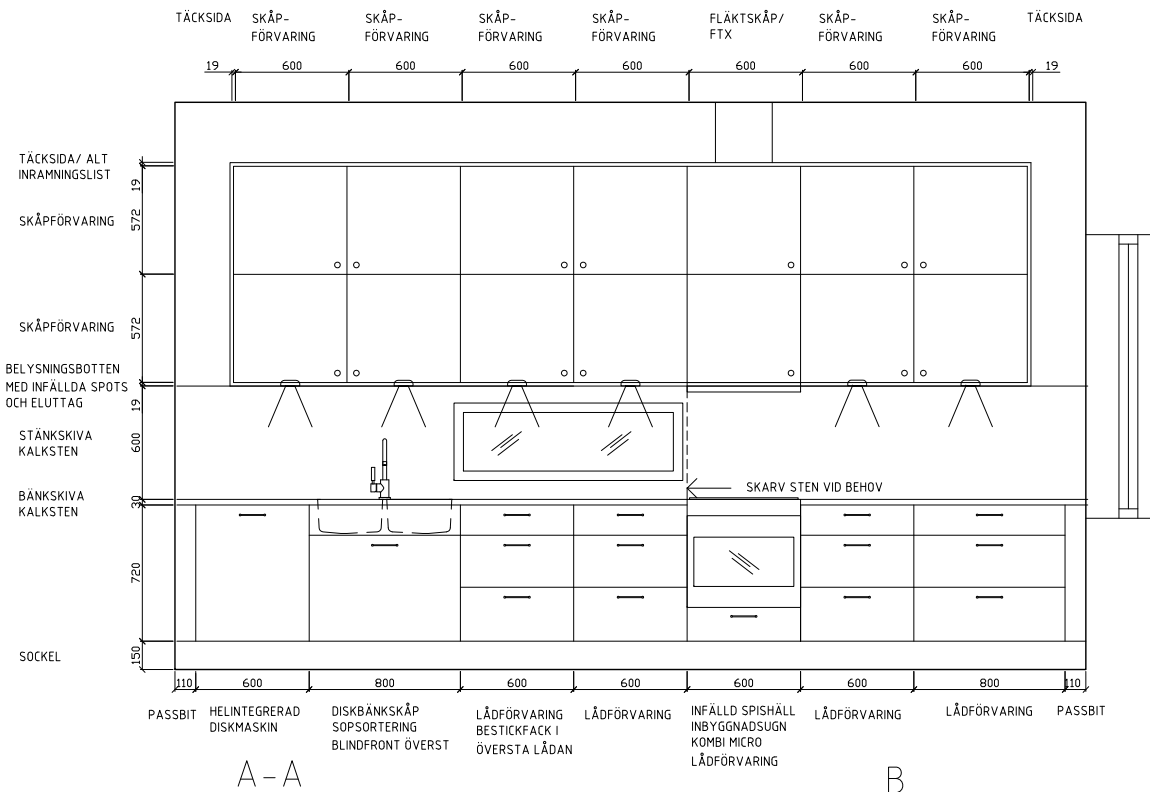

KÖK RADHUS SPEGLAD

FÖRKLARINGAR, FÖRESKRIFTER

ALLA MÅTT I (MM)
FABRIKANTEN SKALL INNAN TILLVERKNING KONTROLLERA
MÅTT PÅ PLATS.
TILLVERKAREN ANSVARAR FÖR SAMTLIGA INGÅENDE
DELARS FUNKTION, STABILITET, SÄKERHET OCH
HÅLLFASTHET.
TILLVERKAREN ANSVARAR FÖR TRANSPORT.

EV. AVSTEG FRÅN RITNING SKALL MEDDELAS ARKITEKT
INNAN PRODUKTION.

STOMME
STOMME ENLIGT KÖKSTILLVERKARES STANDARD.
GÅNGJÄRN MED LUCKDÄMPARE. LÅDOR UTFÖRS SOM
FULLUTDRAGSLÅDOR. DISKBÄNKSÅPET UTRUSTAS MED
BEHÅLLARE FÖR KÄLLSORTERING ENLIGT KÖKSLEVERANTÖR.
ÖVRIGA BÄNKSÅP OCH ÖVERSKÅP UTRUSTAS MED
HYLLPLAN.

LUCKOR/LÅDOR/
22 MM MDF KANTAS OCH MÅLAS NCS ENLIGT
RUMSBESKRIVNING

TÄCKSIDOR/PASSBITAR/SOCKEL
LIKA LUCKOR

HANDTAG
XX

BÄNKSIVA
KALKSTENSSIVA ENLIGT RUMSBESKRIVNING

STÄNKSIVDD
KALKSTEN LIKA BÄNKSIVA

MASKINER/UTRUSTNING
ENLIGT RUMSBESKRIVNING

FLÄKTKÅPA
INTEGRERAD I ÖVERSKÅP.

DISKHO
UNDERMONTERAS

BELYSNING
LED-SPOTLIGHTS MONTERAS I UNDERKANT ÖVERSKÅP.
PENDLAD BELYSNING XX.

VITVAROR
VITVAROR FRÅN BOSCH

HÄNVISNINGAR

A-40.1-021 - PLAN LGH HUS 10 PLAN 1
A-40.1-022 - PLAN LGH HUS 10 PLAN 2

RUMSBESKRIVNING

FK 2014-02-16

ÄNDRINGEN AVSER DATUM SIGN

FÖRFRÅGNINGSUNDERLAG

Brf. Plushusen
Kv. Fågelbäret 8, Täby

CBI Fastigheter
Birger Jarlsgratan 103, 113 56 Stockholm
Tel. 08-122 166 10
Org.nr. 556853-2344

sandell
sandberg

☒ A sandellsandberg arkitekter ab Tel. 08 -506 531 00

K - Tel. -

V - Tel. -


L - Tel. -

UPPDRAG NR SKÅL0012 RITAD/KONSTR AV PF HANDLÄGGARE F Särnö

DATUM ANSVARIG Thomas Sandell

Nybyggd av flerbostadshus
Köksuppställning
Hus 9 och 11

SKALA A1 1:20 A3 1:40 NUMMER A-46.4-011 BET -

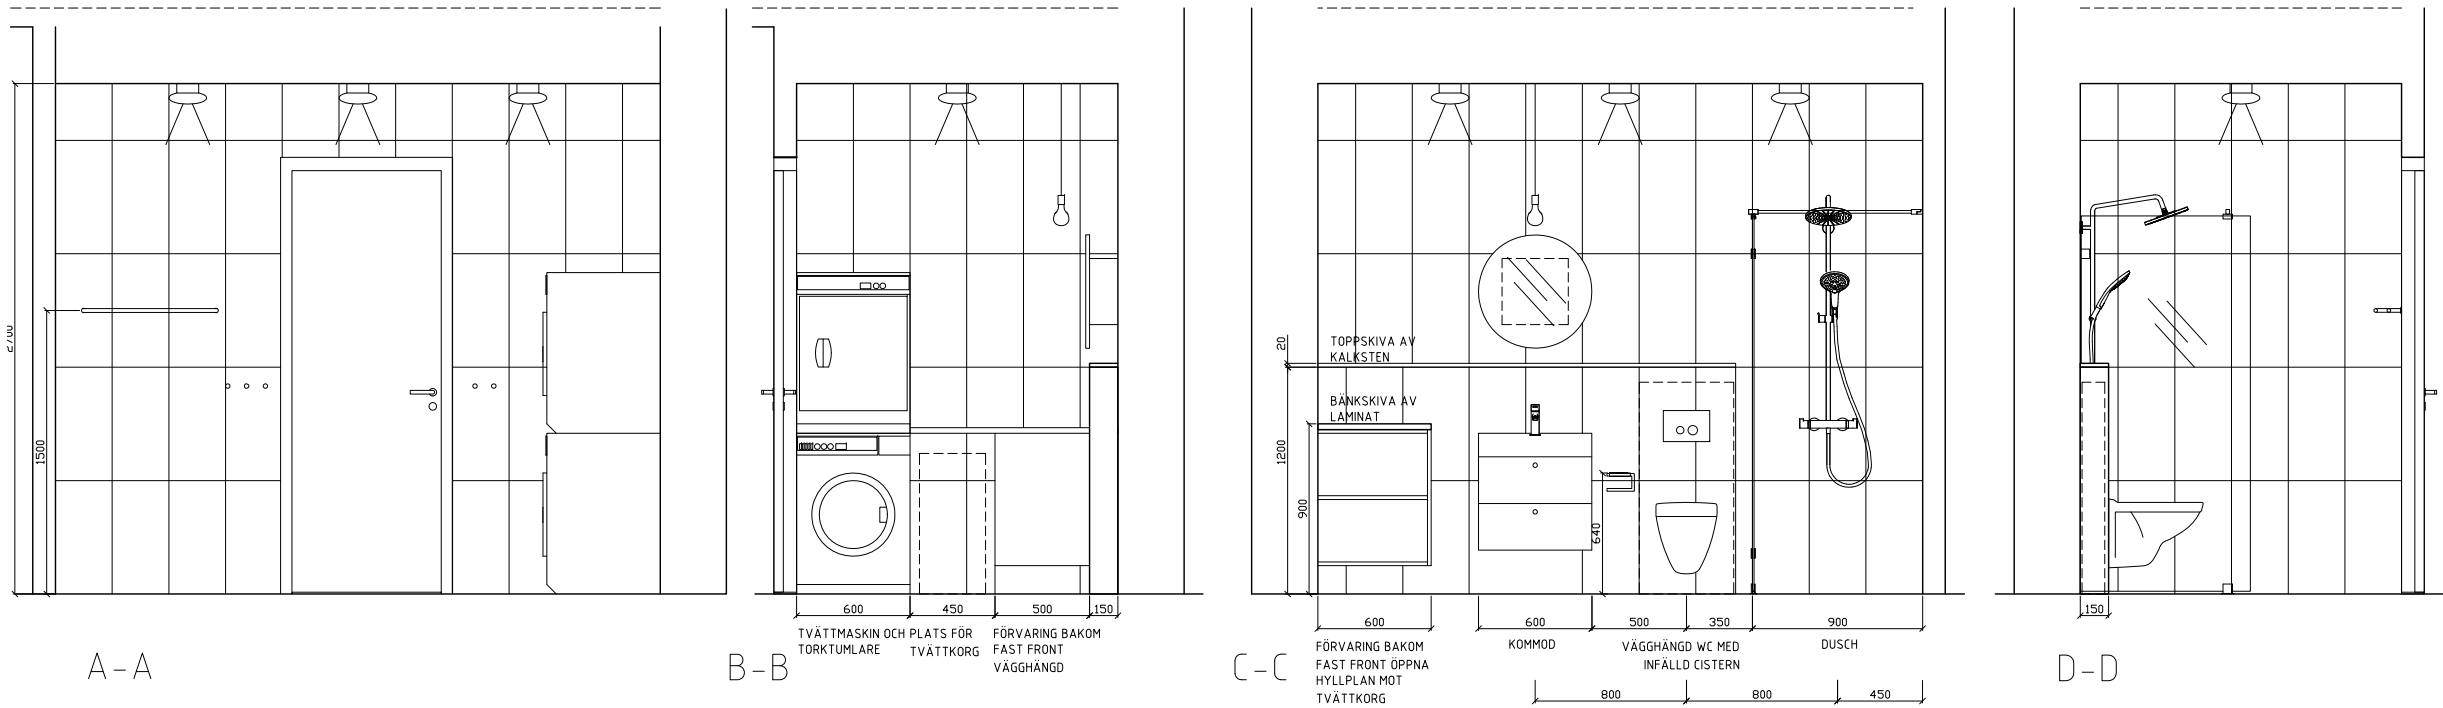


A-A

B-B

C-C

D-D

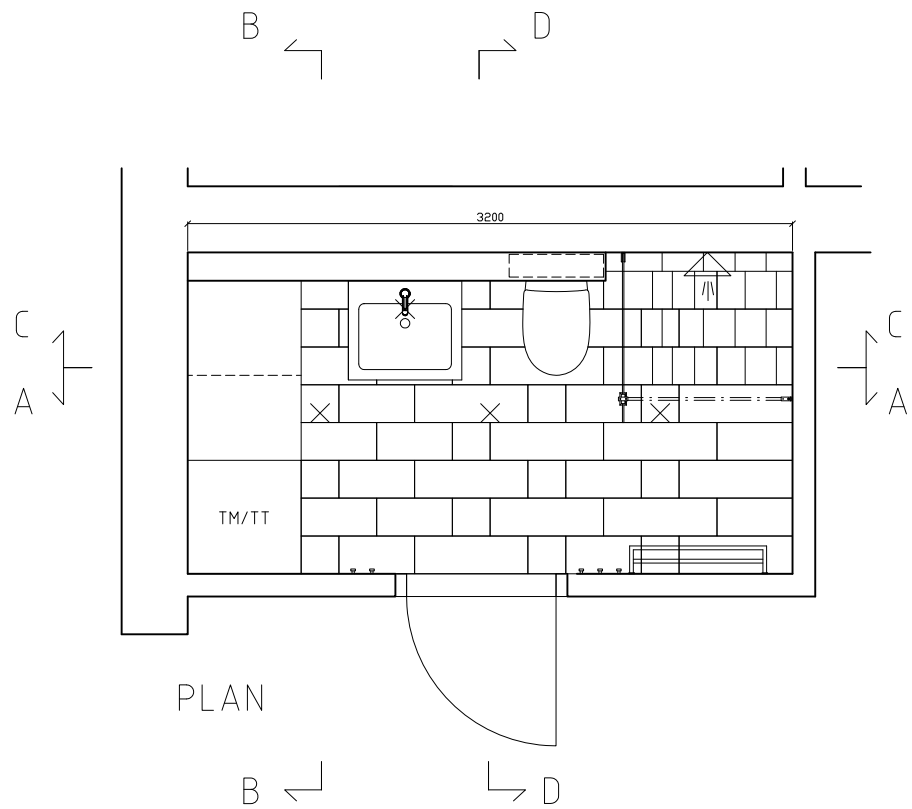

PLAN

HUS 9 OCH 11 PLAN 1 - BADRUMSUPPSTÄLLNING

FÖRKLARINGAR, FÖRESKRIFTER

ALLA MÅTT I (MM)
FABRIKANTEN SKALL INNAN TILLVERKNING KONTROLLERA
MÅTT PÅ PLATS.
TILLVERKAREN ANSVARAR FÖR SAMTLIGA INGÅENDE
DELARS FUNKTION, STABILITET, SÄKERHET OCH
HÅLLFASTHET.
TILLVERKAREN ANSVARAR FÖR TRANSPORT.

EV. AVSTEG FRÅN RITNING SKALL MEDDELAS ARKITEKT
INNAN PRODUKTION.

KAKEL OCH KLINKER ENLIGT RUMSBESKRIVNING.

BÄNKSIVA
ENLIGT RUMSBESKRIVNING

MASKINER/UTRUSTNING
ENLIGT RUMSBESKRIVNING

BELYSNING
ENLIGT RUMSBESKRIVNING


HÄNVISNINGAR

A-40.1-011 PLAN RADHUS HUS 9 PLAN 1
A-40.1-031 PLAN RADHUS HUS 11 PLAN 1


RUMSBESKRIVNING

FK 2014-02-16


ÄNDRINGEN AVSER	DATUM	SIGN
FÖRFRÅGNINGSUNDERLAG		
Brf. Plushusen Kv. Fågelbäret 8, Täby		
CBI Fastigheter Birger Jarlsgratan 103, 113 56 Stockholm Tel. 08-122 166 10 Org.nr. 556853-2344 sandell sandberg		
☒ A	sandellsandberg arkitekter ab	Tel. 08 -506 531 00
K	-	Tel. -
V	-	Tel. -
L	-	Tel. -
UPPDRAG NR SKÅL0012		
RITAD/KONSTR AV PF		
HANDLÄGGARE F Särnö		
ANSVARIG Thomas Sandell		
Nybyggd av flerbostadshus Badrumsuppställning Hus 9 och 11, plan 1		
SKALA A1 1:20 A3 1:40	NUMMER A-46.4-013	BET -

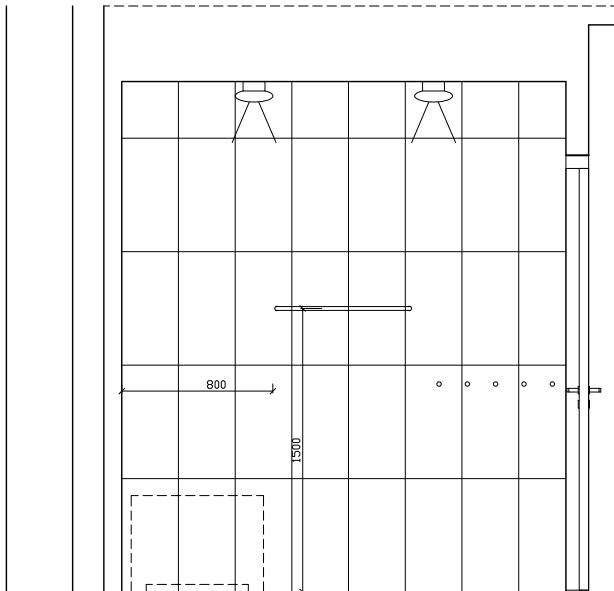


A-A

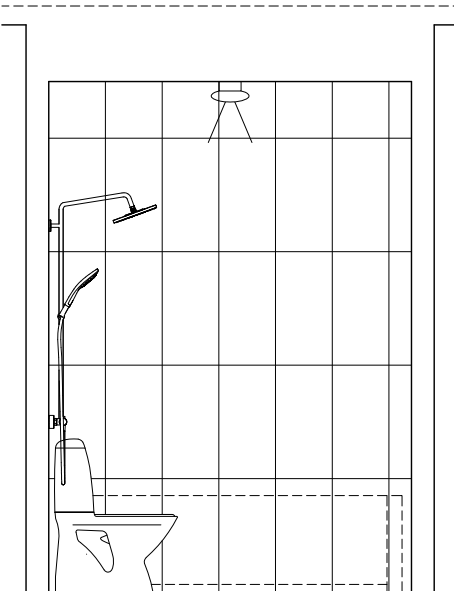


B-B

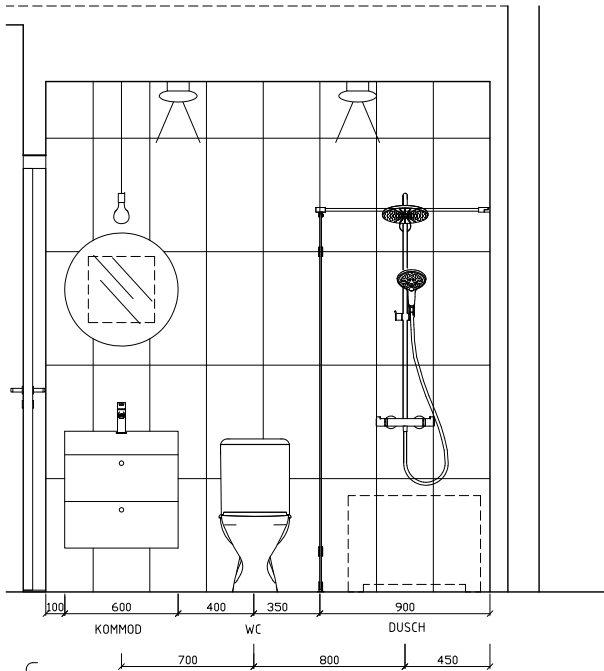

C-C

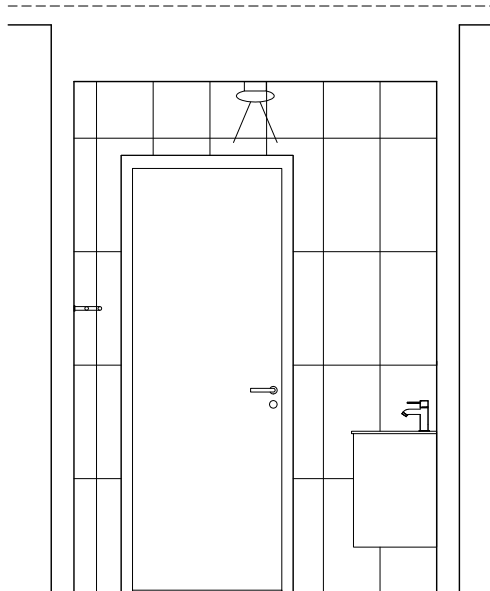

D-D

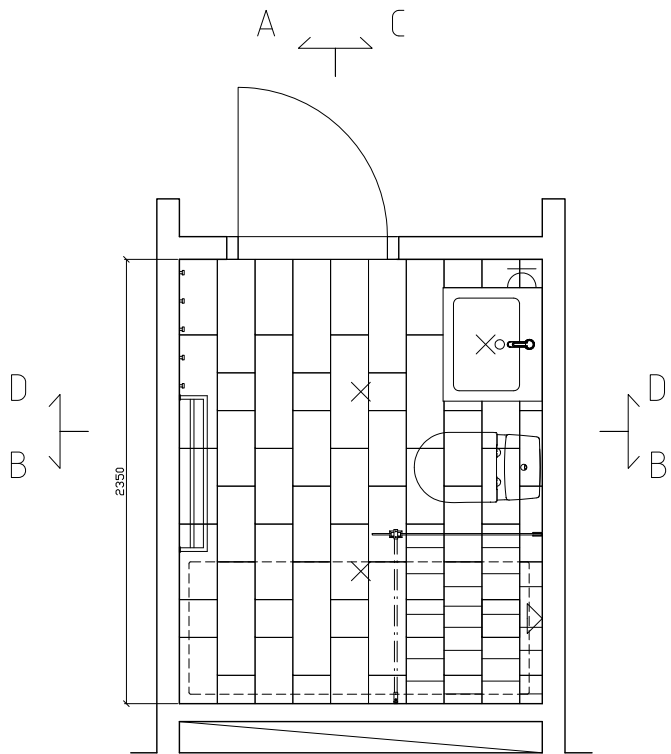

PLAN A C

HUS 9 OCH 11 PLAN 2 - BADRUMSUPPSTÄLLNING

FÖRKLARINGAR, FÖRESKRIFTER

ALLA MÅTT I (MM)
FABRIKANTEN SKALL INNAN TILLVERKNING KONTROLLERA
MÅTT PÅ PLATS.
TILLVERKAREN ANSVARAR FÖR SAMTLIGA INGÅENDE
DELARS FUNKTION, STABILITET, SÄKERHET OCH
HÅLLFASTHET.
TILLVERKAREN ANSVARAR FÖR TRANSPORT.

EV. AVSTEG FRÅN RITNING SKALL MEDDELAS ARKITEKT
INNAN PRODUKTION.

KAKEL OCH KLINKER ENLIGT RUMSBESKRIVNING.

BÄNKSKIVA
ENLIGT RUMSBESKRIVNING/PRODUKTBLAD

MASKINER/UTRUSTNING
ENLIGT RUMSBESKRIVNING/PRODUKTBLAD

HÄNVISNINGAR

A-40.1-012 PLAN RADHUS HUS 9 PLAN 2
A-40.1-032 PLAN RADHUS HUS 11 PLAN 2

RUMSBESKRIVNING

FK 2014-02-16

ÄNDRINGEN AVSER DATUM SIGN

FÖRFRÅGNINGSUNDERLAG

Brf. Plushusen
Kv. Fågelbäret 8, Täby

CBI Fastigheter
Birger Jarlsgratan 103, 113 56 Stockholm
Tel. 08-122 166 10
Org.nr. 556853-2344

sandell
sandberg

A sandellsandberg arkitekter ab Tel. 08 -506 531 00

K - Tel. -

V - Tel. -





L - Tel. -

UPPDRAG NR SKÅL0012 RITAD/KONSTR AV PF HANDLÄGGARE F Särnö

DATUM ANSVARIG Thomas Sandell

Nybyggnad av flerbostadshus
Badrumsuppställning
Hus 9 och 11, plan 2

SKALA A1 1:20 A3 1:40 NUMMER A-46.4-015 BET -

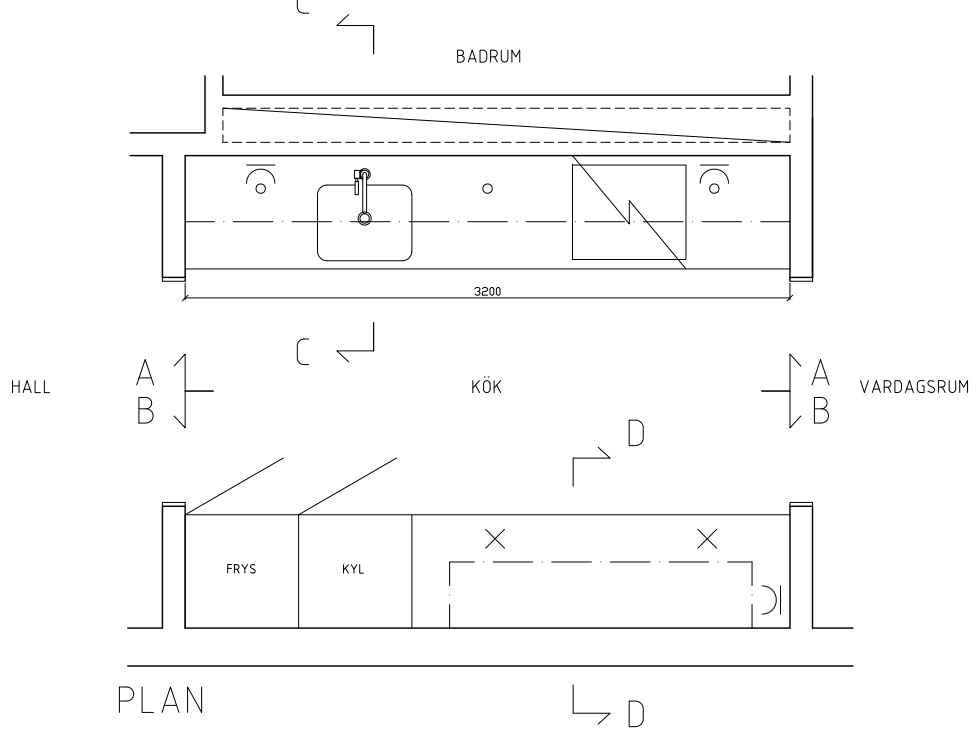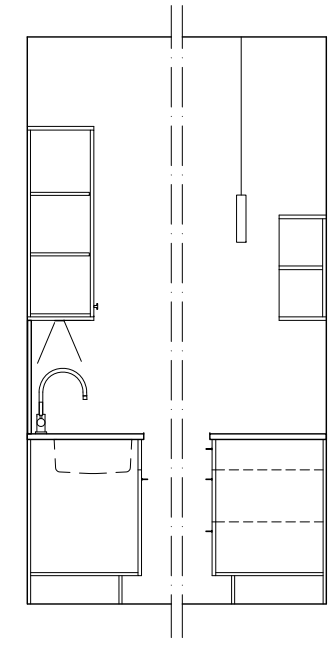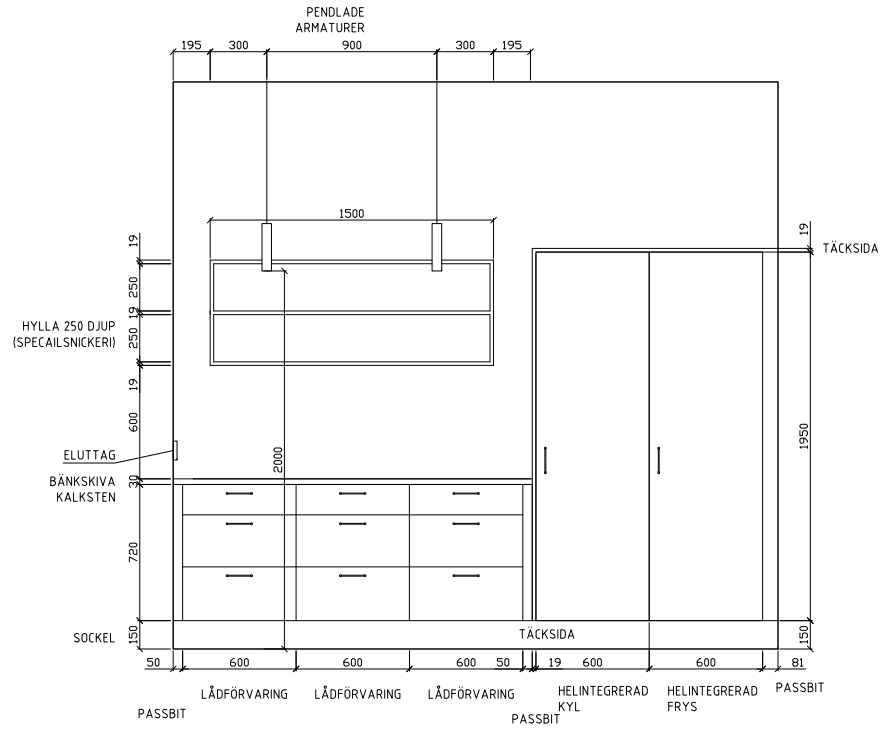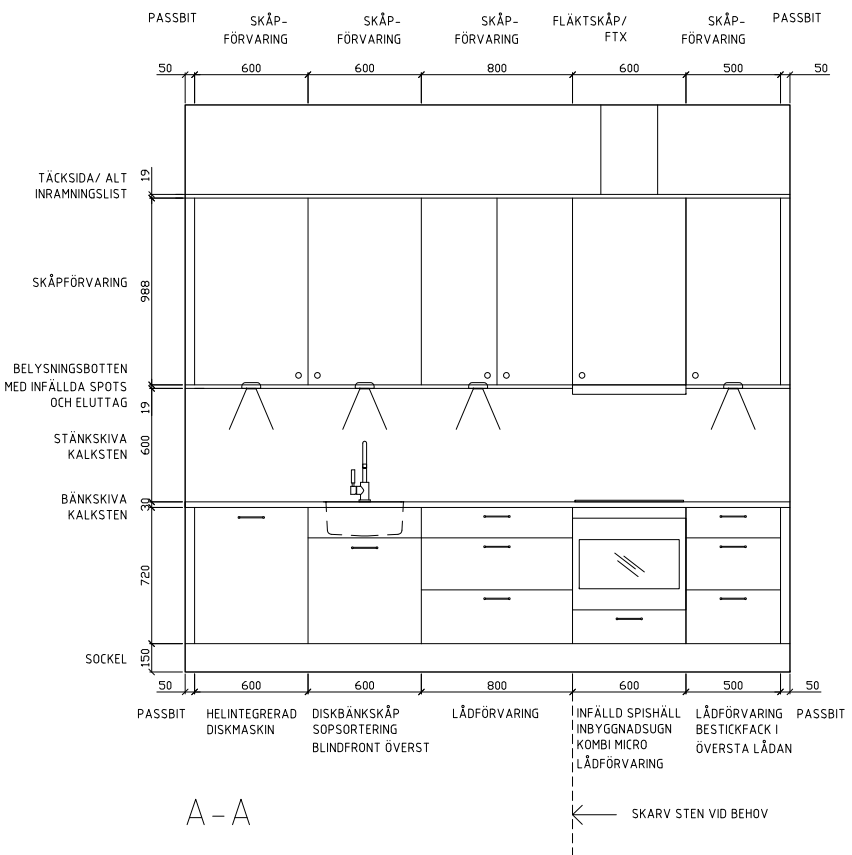

KÖK STANDARD LGH

FÖRKLARINGAR, FÖRESKRIFTER

ALLA MÅTT I (MM)
FABRIKANTEN SKALL INNAN TILLVERKNING KONTROLLERA
MÅTT PÅ PLATS.
TILLVERKAREN ANSVARAR FÖR SAMTLIGA INGÅENDE
DELARS FUNKTION, STABILITET, SÄKERHET OCH
HÅLLFASTHET.
TILLVERKAREN ANSVARAR FÖR TRANSPORT.

EV. AVSTEG FRÅN RITNING SKALL MEDDELAS ARKITEKT
INNAN PRODUKTION.

STOMME
STOMME ENLIGT KÖKSTILLVERKARES STANDARD.
GÅNGJÄRN MED LUCKDÄMPARE. LÅDOR UTFÖRS SOM
FULLUTDRAGSLÅDOR. DISKBÄNSKÅPET UTRUSTAS MED
BEHÅLLARE FÖR KÄLLSORTERING ENLIGT KÖKSLEVERANTÖR.
ÖVRIGA BÄNSKÅPET OCH ÖVERSKÅPET UTRUSTAS MED
HYLLPLAN.

LUCKOR/LÅDOR/
19 MM MDF MÅLAS NCS ENLIGT RUMSBESKRIVNING

TÄCKSIDOR/PASSBITAR/SOCKEL
LIKA LUCKOR

HANDTAG
XX

BÄNSKIIVA
KALKSTENSKIIVA ENLIGT RUMSBESKRIVNING

STÄNSKYDD
KALKSTEN LIKA BÄNSKIIVA ENLIGT RUMSBESKRIVNING

MASKINER/UTRUSTNING
ENLIGT RUMSBESKRIVNING

FLÄKTSKÅP
INTEGRERAD I ÖVERSKÅP.

DISKHO
UNDERMONTERAS

BELYSNING
LED-SPOTLIGHTS MONTERAS I UNDERKANT ÖVERSKÅP.
PENDLAD BELYSNING XX.

VITVAROR
VITVAROR FRÅN BOSCH

HYLLA SPECIALSNICKERI
LACKAS LIKA KÖKSLUCKOR



HÄNVISNINGAR

A-40.1-021 - PLAN LGH HUS 10 PLAN 1
A-40.1-022 - PLAN LGH HUS 10 PLAN 2

RUMSBESKRIVNING

FK 2014-02-16

ÄNDRINGEN AVSER	DATUM	SIGN
FÖRFRÅGNINGSUNDERLAG		
Brf. Plushusen Kv. Fågelbäret 8, Täby		
CBI Fastigheter Birger Jarlsgratan 103, 113 56 Stockholm Tel. 08-122 166 10 Org.nr. 556853-2344		
sandell sandberg		
☒ A	sandellsandberg arkitekter ab	Tel. 08 -506 531 00
K	-	Tel. -
V	-	Tel. -
L	-	Tel. -
UPPDRAG NR SKÅL0012		
RITAD/KONSTR AV PF		
HANDLÄGGARE F Särnö		
DATUM ANSVARIG Thomas Sandell		
Nybyggd av flerbostadshus Köksuppställning Hus 10		
SKALA A1 1:20 A3 1:40	NUMMER A-46.4-021	BET -

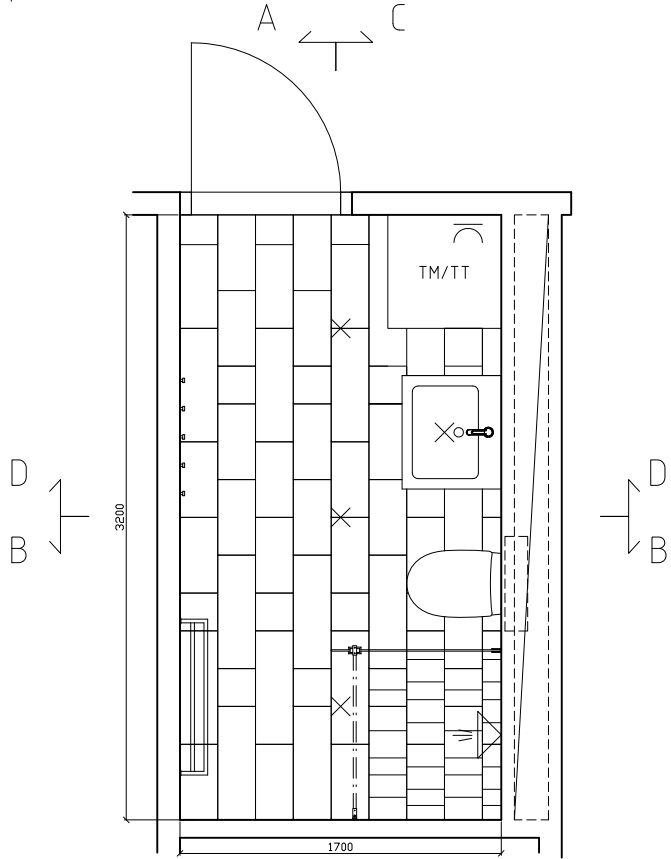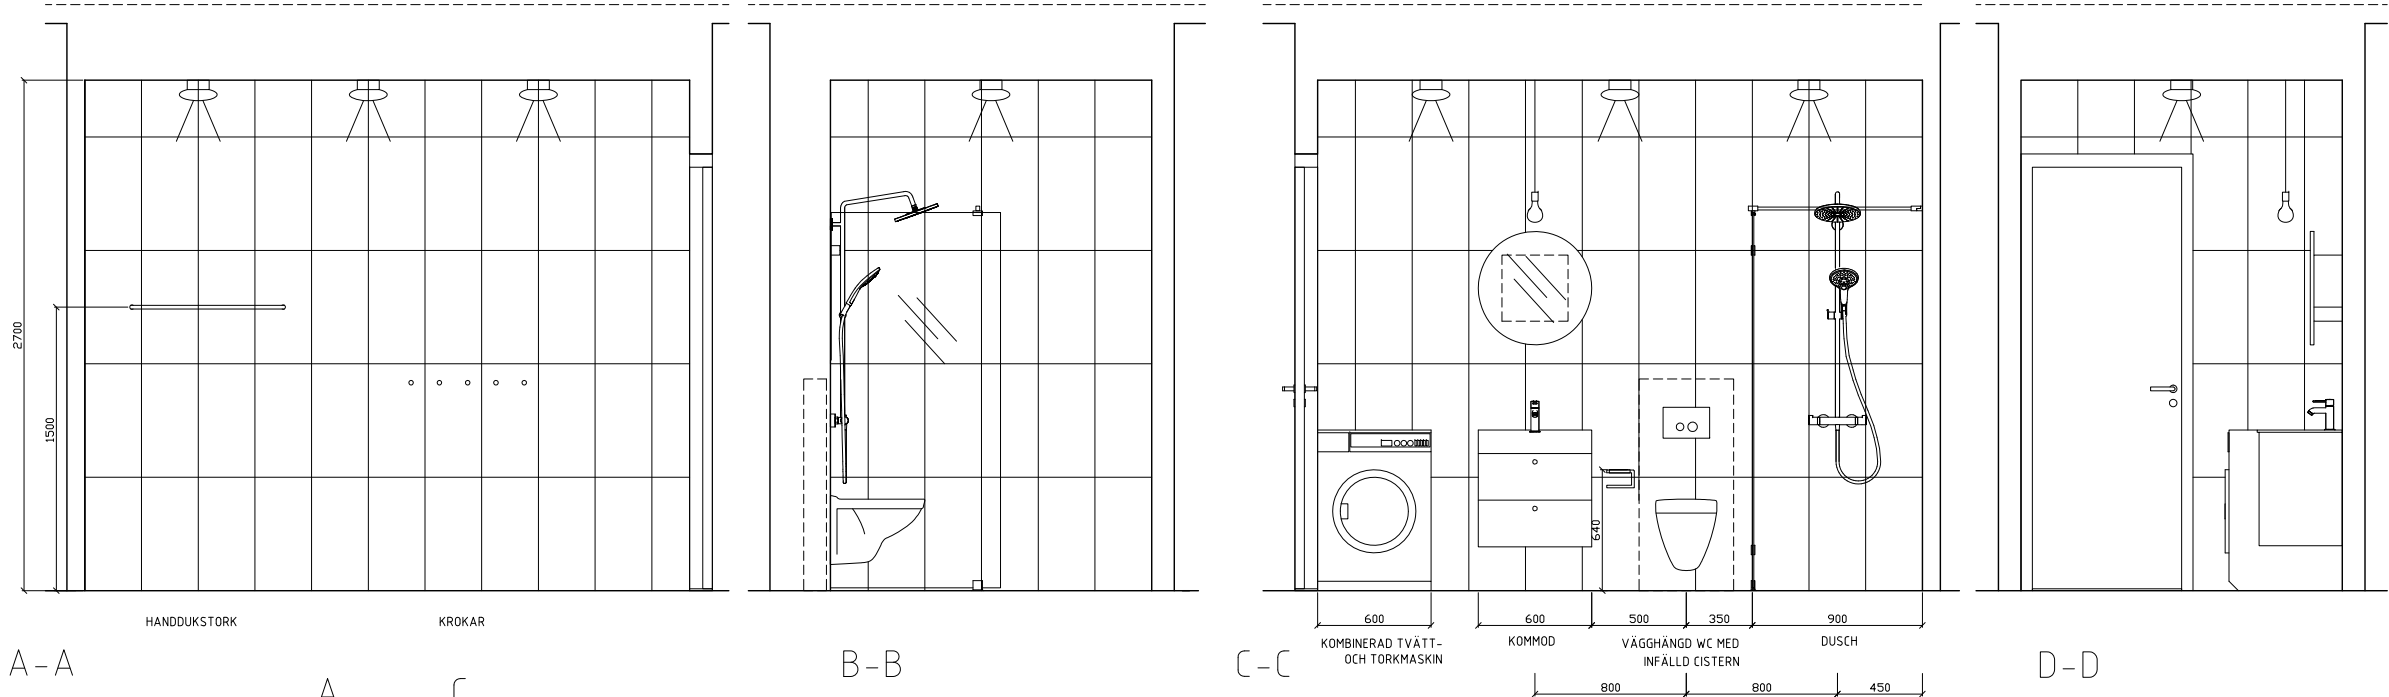

PLAN A C

HUS 10 - BADRUMSUPPSTÄLLNING

FÖRKLARINGAR, FÖRESKRIFTER
ALLA MÅTT I (MM)
FABRIKANTEN SKALL INNAN TILLVERKNING KONTROLLERA
MÅTT PÅ PLATS.
TILLVERKAREN ANSVARAR FÖR SAMTLIGA INGÅENDE
DELARS FUNKTION, STABILITET, SÄKERHET OCH
HÅLLFASTHET.
TILLVERKAREN ANSVARAR FÖR TRANSPORT.
EV. AVSTEG FRÅN RITNING SKALL MEDDELAS ARKITEKT
INNAN PRODUKTION.
KAKEL OCH KLINKER ENLIGT RUMSBESKRIVNING.
UTRUSTNING ENLIGT RUMSBESKRIVNING
BELYSNING ENLIGT RUMSBESKRIVNING

HÄNVISNINGAR
A-40.1-021 - PLAN LGH HUS 10 PLAN 1
A-40.1-022 - PLAN LGH HUS 10 PLAN 2

RUMSBESKRIVNING

FK 2014-02-16

ÄNDRINGEN AVSER	DATUM	SIGN
FÖRFRÅGNINGSUNDERLAG		
Brf. Plushusen Kv. Fågelbäret 8, Täby		
CBI Fastigheter Birger Jarlsgratan 103, 113 54 Stockholm Tel. 08-122 166 10 Org.nr. 556853-2344		
sandell sandberg		
☒ A	sandellsandberg arkitekter ab	Tel. 08 -506 531 00
K	-	Tel. -
V	-	Tel. -
L	-	Tel. -
UPPDRAG NR	RITAD/KONSTR AV	HANDLÄGGARE
SKÅL0012	PF	F Särnö
DATUM	ANSVARIG	
	Thomas Sandell	
Nybyggnad av flerbostadshus Badrumsuppställning Hus 10		
SKALA A1 1:20 A3 1:40	NUMMER A-40.1-023	BET -