


VUNDAMENDI SEINTE PLAAN

Mööt 1:100

1-1
Mööt 1:50

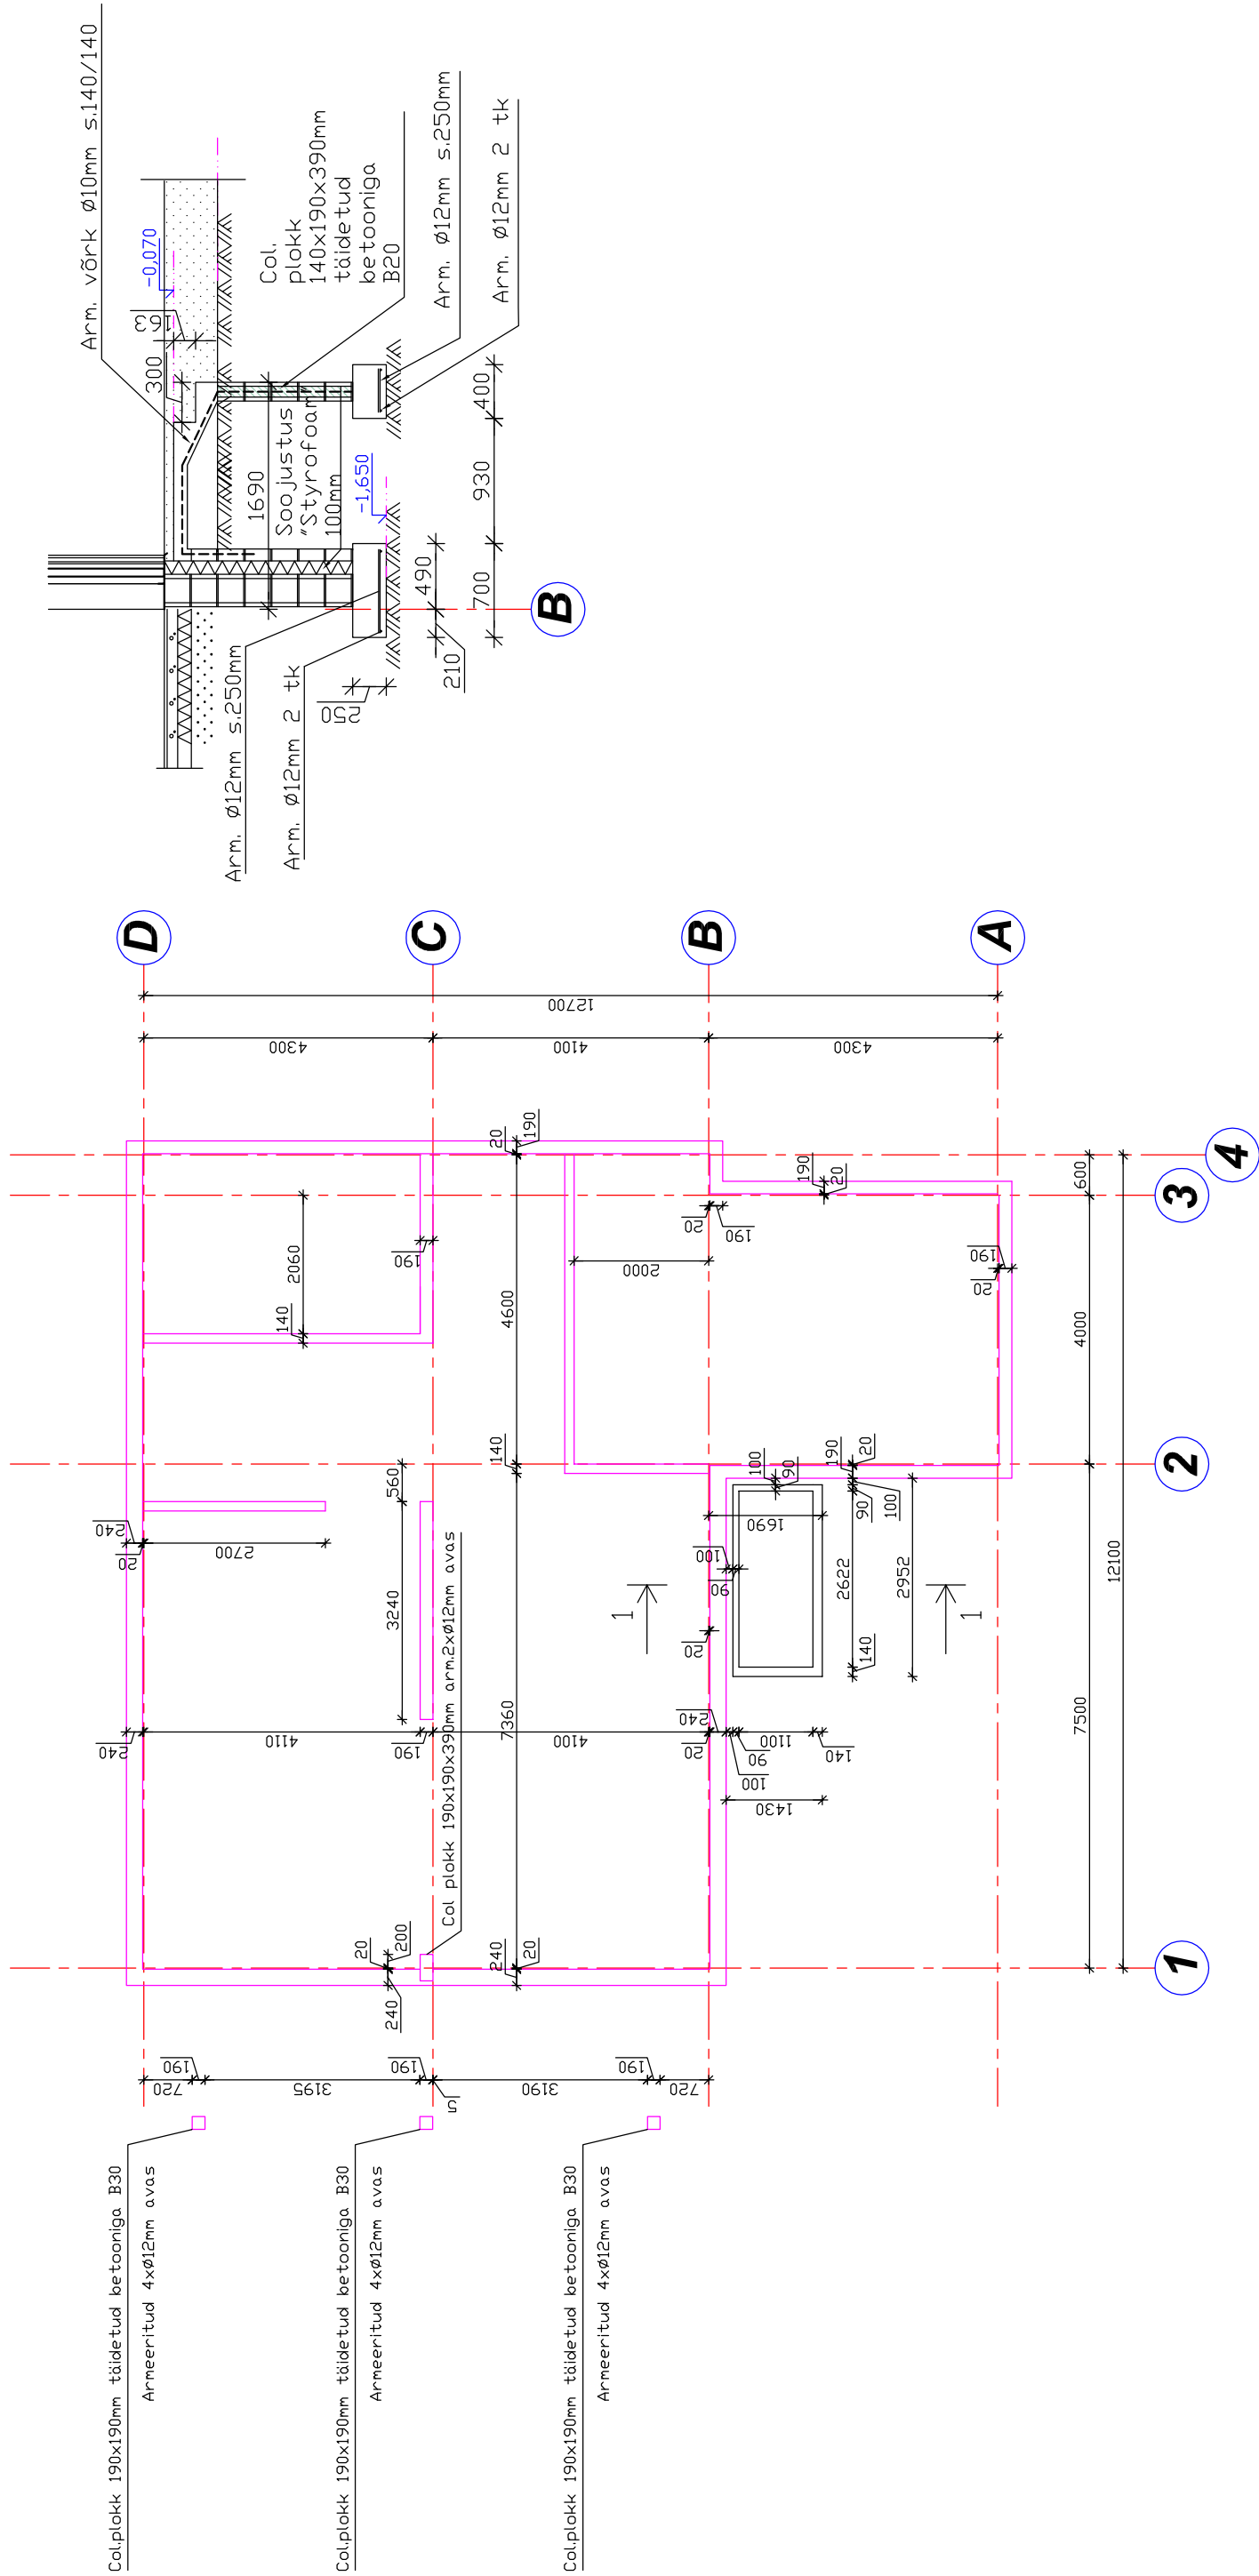

MÄRKUSED:

Vundamendi seinad täita betooniga B20 ja armeerida vertikaalselt sammuga 1m 1tk.Ø12mm

MTR EEP000659		30.03.2006.a.	
PROJEKTEERIS	J.U.E		Signe Hommik'u ja Marek Raudlalg'i eramu Tartumaa, Tähtvere vld, Pihva küla Annika Vundamendi seinte plaan
KONSTRUKTOR	E.U.E		
KOOD	11101		
KUUPÄEV	10.01.2007		