


VUNDAMENDI TALDMIKU PLAAN

Mõõt 1:100

1-1
Mõõt 1:50

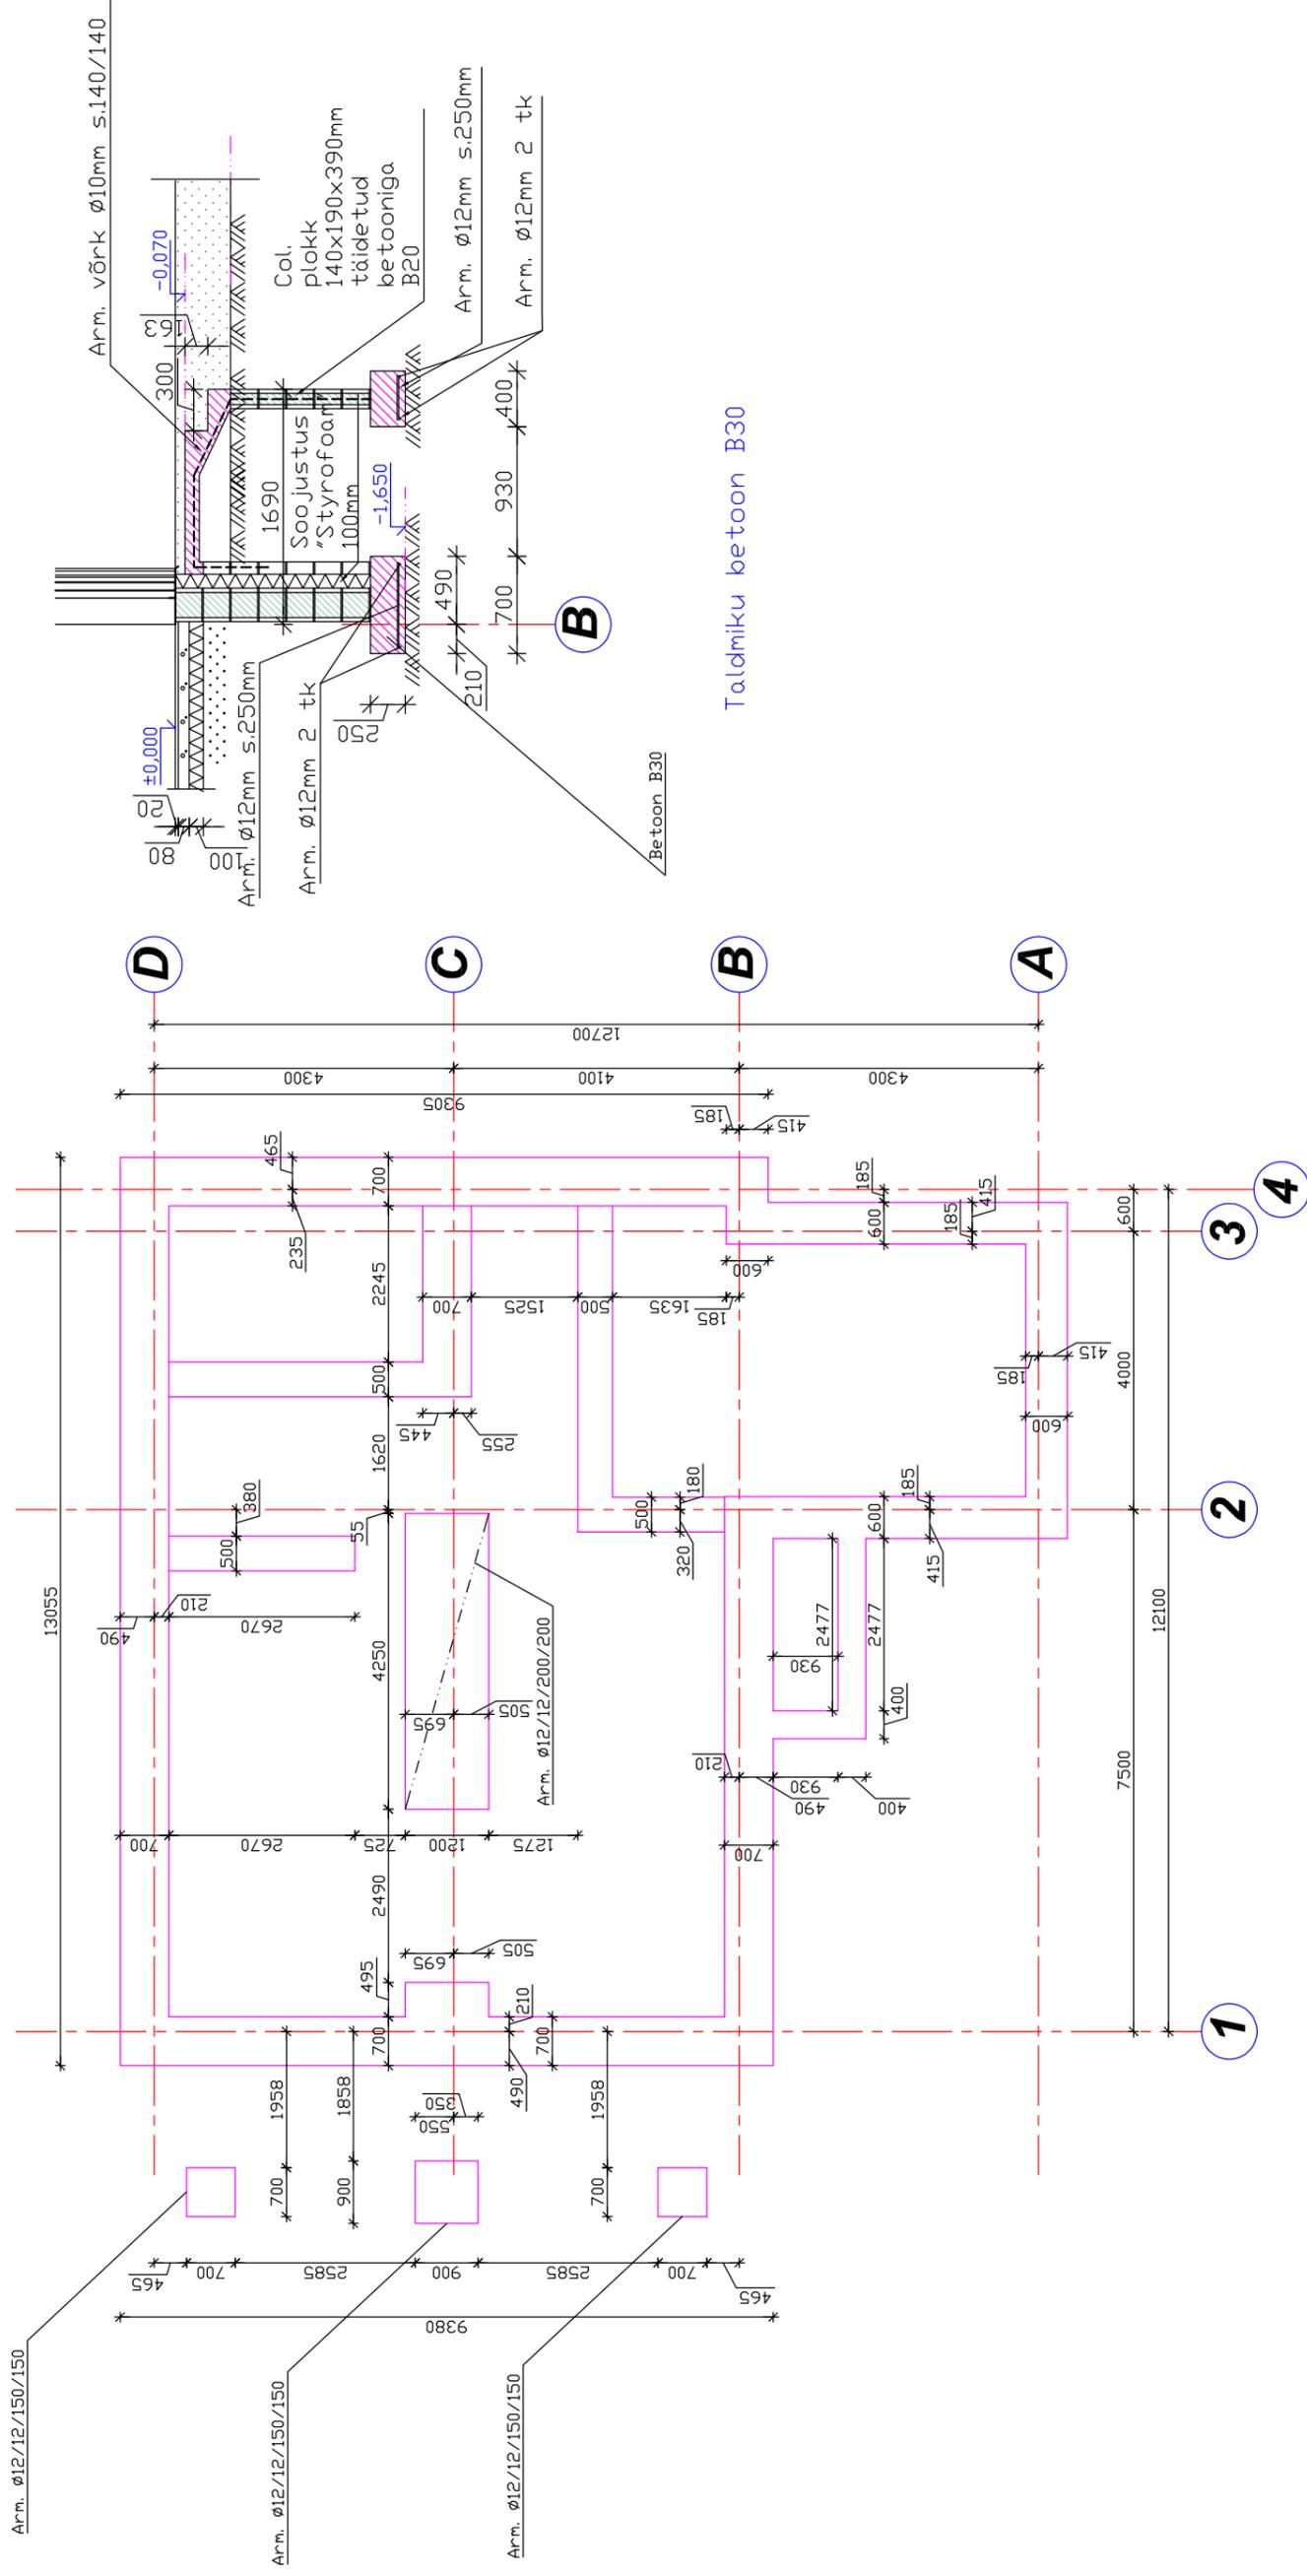

MTR_EEP000659 30.03.2006.a.

PROJEKTEERIS	J.IJE	Signe Hommikü ja Marek Raudlaig'i eramu	AE-6
KONSTRUKTOR	E.IJE	Tartumaa, Tähtvere vald, Pihva küla	
KOOD	11101	Annika	Staadum: E-015/06
KUUPÄEV	10.01.2007	Vundamendi taldmiku plaan	M 1:100